



СЛУЖБЕНИ ЛИСТ

ГРАДА ЗАЈЕЧАРА

ГОДИНА V

БРОЈ 29

19. ОКТОБАР 2012.

На основу члана 36. став 2. Закона о превозу у друмском саобраћају ("Сл. гласник СРС", бр. 46/95, 66/01, 61/05, 91/05 и 62/06) и члана 5. став 2. Одлуке о ауто-такси превозу путника на територији града Зајечара ("Службени лист града Зајечара", бр. 22/09), у складу са саобраћајно техничким условима Одељења за урбанизам, грађевинске и комунално-стамбене послове Градске управе Зајечар IV/03 број 353-сл. од 13. 09. 2012. године, Градоначелник града Зајечара, дана 14. 09. 2012. године, донео је

ПРОГРАМ ПОТРЕБА ЗА ТАКСИ ПРЕВОЗОМ ПУТНИКА НА ТЕРИТОРИЈИ ГРАДА ЗАЈЕЧАРА У 2012. ГОДИНИ

I

Овим Програмом одређују се локације такси стајалишта, број места на такси стајалиштима у граду Зајечару и број такси возила, оптималан да задовољи потребе за такси превозом путника на територији града Зајечара у 2012. години.

II

Утврђује се, на основу саобраћајно-техничких услова датих од стране стручне службе Одељења за урбанизам, грађевинске и комунално-стамбене послове Градске управе Зајечар, као оптималан број од:

- 1) 20 такси стајалишта;
- 2) 125 такси места и
- 3) 112 такси возила.

III

Такси стајалишта из тачке II Програма одређују се на следећим локацијама:

1. такси стајалиште **"Пијаца у Котлујевцу"** - улица **Пожаревачка** у Зајечару, лоцирано на уређеном тротоару између зграда А1 и А2 у улици Пожаревачкој на кп. бр. 9682/69 КО Зајечар;

2. такси стајалиште **"Пензионерски клуб"** - улица **Пане Ђукића** у Зајечару, на уређеном платоу испред пензионерског клуба у улици Пане Ђукића, на кп. бр. 11123 КО Зајечар;

3. такси стајалиште **"Интерекс"** - улица **Хајдук Вељкова у Зајечару**, у оквиру саобраћајне површине у улици Хајдук Вељковој, на кп. бр. 11113 КО Зајечар, поред продавнице "Интерекс";

4. такси стајалиште **"Месара Матијевић"** - улица **Николе Пашића у Зајечару**, на уређеном платоу испред продавнице меса "Матијевић" (поред пасажа), на кп. бр. 9237 КО Зајечар;

5. такси стајалиште **"Симпо"** - улица **Љубе Нешића**, у оквиру саобраћајне површине двосмерне улице Љубе Нешића, на кп. бр. 11135 КО Зајечар;

6. такси стајалиште **"Окружни суд"** на уређеном тротоару поред зграде „Окружног суда“ у улици Генерала Гамбете на кп. бр. 9668/1 КО Зајечар;

7. такси стајалиште **"Аутобуска станица"** - простор између ул. **Моравске и улаза у аутобуску станицу**, на делимично уређеном платоу поред улаза у аутобуску станицу, на кп. бр. 8931/19 КО Зајечар;

8. такси стајалиште **"Железничка станица"** - улица **Војводе Путника**, у оквиру саобраћајне површине "слепог крака" дела улице Војводе Путника, са десне стране од укрштаја са улицом Ђуре Салаја, на кп. бр. 11124 КО Зајечар;

9. такси стајалиште **"Два брата"** - улица **Народне републике**, у оквиру пешачке површине двосмерне улице Народне републике, у Зајечару, на кп. бр. 11128 КО Зајечар и површине иза стамбеног објекта "Два брата" у улици Ђуре Салаја, на кп. бр. 9221/1 КО Зајечар;

10. такси стајалиште **"Пијаца - насеље Краљевица"**, у насељу "Краљевица", у оквиру колско-пешачке саобраћајне површине испред пијаце, на кп. бр. 11069/1 КО Зајечар;

11. такси стајалиште **"Острво"** - улица **Хајдук Вељкова**, у оквиру саобраћајне површине једносмерног дела крака око острва улице Хајдук Вељкове, на кп. бр.11113 КО Зајечар;

12. такси стајалиште **"Кључ"** - улица **Пожаревачка**, на уређеном платоу у улици Пожаревачкој, на кп. бр. 5686/1 КО Зајечар;

13. такси стајалиште **"OMV пумпа"** - улица **Колубарска**, на уређеном платоу преко пута ресторана "Беба", у улици Колубарској, на кп. бр. 5683/19 КО Зајечар;

14. такси стајалиште **"Попова плажа"** - улица **Генерала Гамбете**, на уређеном платоу у улици Генерала Гамбете, на кп. бр. 8524/1 КО Зајечар;

15. такси стајалиште **"Котлујевац"** - улица **Сокобањска**, на уређеном платоу испред Дома културе у улици Сокобањској, на кп. бр. 5514/4 КО Зајечар;

16. такси стајалиште **"Дом здравља"** - улица **Болнички пут бб**, на уређеном платоу испред Дома здравља, на кп. бр. 6257/2 КО Зајечар;

17. такси стајалиште **"Болница"** - улица **Грљански пут бб**, у Зајечару, на уређеном платоу поред магистралног пута М-25, преко пута Болнице, на кп. бр. 6259 КО Зајечар;

18. такси стајалиште **"Пошта"** - улица **Моше Пијаде и улица Крфска** у Зајечару, на кп. бр. 8925 и 9456/1 КО Зајечар.

19. такси стајалиште **"Полицијска управа"** - улица **Пане Ђукића** у Зајечару у оквиру саобраћајне површине у улици Генерала Гамбете, на кп. бр. 9362 КО Зајечар;

20. такси стајалиште **"Форма Идеале"** улица **Генерала Гамбете**, у Зајечару, на уређеном платоу испред продавнице Форма Идеале у улици Генерала Гамбете, на кп. бр. 8913/5 КО Зајечар.

IV

Број такси места на такси стајалиштима је:

- на такси стајалишту **"Пијаца у Котлујевцу"** - улица **Пожаревачка** - пет,
- на такси стајалишту **"Пензионерски клуб"** - три,
- на такси стајалишту **"Интерекс"** - два,
- на такси стајалишту **"Месара Матијевић"** - четири,

- на такси стајалишту **"Симпо"** - пет,
- на такси стајалишту **"Окружни суд"** - три,
- на такси стајалишту **"Аутобуска станица"** - шест,
- на такси стајалишту **"Железничка станица"** - два,
- на такси стајалишту **"Два брата"** - шест,
- на такси стајалишту **"Пијаца - насеље Краљевица"** - девет,
- на такси стајалишту **"Острво"** - четири,
- на такси стајалишту **Нас. "Кључ"** - дванаест,
- на такси стајалишту **"OMV пумпа"** - четири,
- на такси стајалишту **"Попова плажа"** - десет
- на такси стајалишту **"Котлујевац"** - осам,
- на такси стајалишту **"Дом здравља"** - деветнаест,
- на такси стајалишту **"Болница"** - дванаест,
- на такси стајалишту **"Пошта"** - седам,
- на такси стајалишту **"Полицијска управа"** - два,
- на такси стајалишту **"Форма Идеале"** - два.

V

Саставни део овог Програма су саобраћајно-технички услови за реализацију Програма потреба за такси превозом путника на територији града Зајечара у 2012. години, издати од Одељења за урбанизам, грађевинске и комунално-стамбене послове Градске управе Зајечар IV/03 број 353-сл. од 13. 09. 2012. године, са графичким прилозима локација такси стајалишта.

VI

Овај Програм ступа на снагу наредног дана од дана објављивања у "Службеном листу града Зајечара".

II број 344-5
У Зајечару, 14. 09. 2012. године

ГРАДОНАЧЕЛНИК ГРАДА ЗАЈЕЧАРА

ГРАДОНАЧЕЛНИК
Бошко Ничић, с. р.

РЕПУБЛИКА СРБИЈА
ГРАДСКА УПРАВА ЗАЈЕЧАР
Одељење за урбанизам, грађевинске и
комунално-стамбене послове
IV/03 бр. 353 - Сл.
13. 09. 2012. године
Зајечар

На основу члана 36. став 2. Закона о превозу у друмском саобраћају ("Сл. гласник СРС", бр. 46/95, 66/01, 61/05 и 91/05), члана 5. Одлуке о ауто-такси превозу путника на територији града Зајечара ("Сл. лист општина", бр. 7/06, 26/06, 6/07 и 9/07 и "Сл. лист града Зајечара", бр. 3/08) и захтева IV/02 бр. 344 - Сл. од 02. 04. 2012. године, којим се тражи израда саобраћајно-техничких услова са предлогом и описом локација и бројем места тахи стајалишта на подручју града за 2012. годину, дајемо следеће:

САОБРАЋАЈНО - ТЕХНИЧКЕ УСЛОВЕ

за реализацију Програма
 потреба за такси превозом путника на
 територији Града Зајечар у 2012. години

На територији општине Зајечар као начин јавног превоза путника заступљени су:

- Друмски путнички саобраћај и
- Железнички путнички саобраћај.

Железнички путнички саобраћај је због дотрајалих путничких возова и редукованог броја полазака, са редовним закашњењем, изгубио велики број путника који су се оријентисали на друмски вид саобраћаја.

Међуградски и јавни градски превоз на територији Општине Зајечар преузео је примат у путничком саобраћају. Као алтернатива јавном градском превозу и недовољном покривености линија ЈГП - а, на територији Општине Зајечар у експанзији је „Тахи“ превоз путника.

Као водилца за одређивање локација „Тахи“ стајалишта коришћени су следећи параметри:

- Близина објекта опште намене са повећаном циркулацијом посетилаца (Пијаца, Хотели, Школе, Болнице, Дом здравља),
- Административни центри (Општина, Суд, Банке).

Овим саобраћајно-техничким условима предвиђено је 20 локација „Тахи“ стајалишта на територији градског језгра. У зависности од исказаних потреба будућих корисника „Тахи“ услуга урадиће се проширење постојећих локација и одређивање нових локација „Тахи“ стајалишта.

Нису разматрана друга насељена места на територији општине Зајечар - приградска насеља (Звездан, Грљан, Велики Извор и Вражогрнац) и Салаш као потенцијалне локације, међутим ако се искажу потребе за одређивањем локација „Тахи“ стајалишта у тим местима, обрадиће се накнадно као допуна.

Стајалиште за „Тахи“ возила је уређено место на јавној саобраћајној површини, намењено за паркирање возила која чекају потенцијалне путнике. Димензије паркинг места су 5,50 x 2,00м и 5.0 x 2,30м и дата су као редно, као косо и као управно паркирање. Хоризонталном сигнализацијом жуте боје обележен је простор за стајање возила док се на почетку и крају стајалишта уписује ознака „ТАХИ“.

На почетку стајалишта врши се обележавање стајалишта вертикалном сигнализацијом, саобраћајним знаком „ЗАБРАЊЕНО ПАРКИРАЊЕ И ЗАУСТАВЉАЊЕ“, осим за „ТАХИ“ ВОЗИЛА.

Коловозна конструкција је истог квалитета као и саобраћајница на коју се ослања стајалиште или је само стајалиште предвиђено у оквиру саобраћајнице.

ЛОКАЦИЈА 1: „Тахи“ стајалиште „Пијаца у Котлујевцу“

-Улица Пожаревачка у Зајечару

„Тахи“ стајалиште „Пијаца у Котлујевцу“ лоцирано је на уређеном тротоару између зграда А1 и А2 у улици Пожаревачкој на кп. бр. 9682/69 КО Зајечар. Паркирање је предвиђено као управно паркирање са 5 паркинг места.

ПОСТОЈЕЋЕ СТАЊЕ:

Постоји саобраћајно уређена површина са уређеним тротоарима. Потребно је извршити хоризонтално обележавање, жутом бојом, за паркирање такси возила и прописаним саобраћајним знаком дефинисати намену стајалишта.

ЛОКАЦИЈА 2: „Тахи“ стајалиште „Пензионерски клуб“

- Улица Пана Ђукића у Зајечару

„Тахи“ стајалиште „Пензионерски клуб“ лоцирано је на уређеном платоу испред пензионерског клуба у улици Пана Ђукића на кп. бр. 11123 КО Зајечар. Паркирање је предвиђено као управно паркирање са 3 паркинг места.

ПОСТОЈЕЋЕ СТАЊЕ:

На тој локацији постоје обележена и нумерисана паркинг места за управно паркирање путничких возила. Потребно је само извршити пренамену постојећих 3 паркинг места хоризонталним обележавањем, жутом бојом, за паркирање такси возила и прописаним саобраћајним знаком дефинисати намену стајалишта.

ЛОКАЦИЈА 3: „Тахи“ стајалиште „Интерекс“

- Улица Хајдук Вељко

„Тахи“ стајалиште „Интерекс“ лоцирано је у оквиру саобраћајне површине у улици Хајдук Вељко на кп. бр. 11113 КО Зајечар поред продавнице „Интерекс“. Паркирање је предвиђено као редно паркирање са 2 паркинг места.

ПОСТОЈЕЋЕ СТАЊЕ:

У улици Хајдук Вељко са десне стране постоје обележена паркинг места за редно паркирање путничких возила. Потребно је само извршити пренамену постојећих 2 паркинг места испред паркинг места одређеног за паркирање возила, гледано од укрштаја са улицом Зорана Радмиловића, хоризонталним обележавањем, жутом бојом, за паркирање такси возила и прописаним саобраћајним знаком дефинисати намену стајалишта.

ЛОКАЦИЈА 4: „Тахи“ стајалиште „Месара Матијевић“

- Улица Николе Пашића у Зајечару

„Тахи“ стајалиште „Месара Матијевић“ лоцирано је на уређеном платоу испред продавнице меса „Матијевић“ (поред пасажа) на кп. бр. 9327 КО Зајечар. Паркирање је предвиђено као управно паркирање са 4 паркинг места.

ПОСТОЈЕЋЕ СТАЊЕ:

На тој локацији постоје обележена и нумерисана паркинг места за управно паркирање путничких возила. Потребно је само извршити пренамену постојећих 4 паркинг места хоризонталним обележавањем, жутом бојом, за паркирање такси возила и прописаним саобраћајним знаком дефинисати намену стајалишта.

ЛОКАЦИЈА 5: „Тахи“ стајалиште „Симпо“

- Улица Љубе Нешића

„Тахи“ стајалиште „Симпо“ лоцирано је у оквиру саобраћајне површине двосмерне улице Љубе Нешић у Зајечару на кп. бр. 11135 КО Зајечар. Паркирање је предвиђено као редно паркирање са 5 паркинг места.

ПОСТОЈЕЋЕ СТАЊЕ:

У улици Љуба Нешић са десне стране, испред продавнице „Симпо“, постоје обележена паркинг места за редно паркирање путничких возила. Потребно је само извршити пренамену постојећих 5 паркинг места иза паркинг места одређеног за паркирање возила за особе са инвалидитетом, гледано од укрштаја са улицом С. Марковића, хоризонталним обележавањем, жутом бојом, за паркирање такси возила и прописаним саобраћајним знаком дефинисати намену стајалишта.

ЛОКАЦИЈА 6: „Тахи“ стајалиште „Окружни суд“**- Улица Генерала Гамбете**

„Тахи“ стајалиште „Окружни суд“ лоцирано је на уређеном тротоару поред зграде „Окружног суда“ у улици Генерала Гамбете на кп. бр. 9668/1 КО Зајечар. Паркирање је предвиђено као управно паркирање са 3 паркинг места.

ПОСТОЈЕЋЕ СТАЊЕ:

На тој локацији (тротоар), постоје обележена и нумерисана паркинг места за управно паркирање путничких возила. Потребно је само извршити пренамену постојећих 3 паркинг места хоризонталним обележавањем, жутом бојом, за паркирање такси возила и прописаним саобраћајним знаком дефинисати намену стајалишта.

ЛОКАЦИЈА 7: „Тахи“ стајалиште „Аутобуска станица“**- Простор између ул. Моравске и улаза у аутоб. станицу**

„Тахи“ стајалиште „Аутобуска станица“ лоцирано је на делимично уређеном платоу поред улаза у аутобуску станицу на кп. бр. 8931/19 КО Зајечар. Паркирање је предвиђено као управно паркирање са 6 паркинг места.

ПОСТОЈЕЋЕ СТАЊЕ:

Постоји саобраћајно делимично уређена површина. Потребно је уредити површину и извршити хоризонтално обележавање, жутом бојом, за паркирање такси возила и прописаним саобраћајним знаком дефинисати намену стајалишта.

ЛОКАЦИЈА 8: „Тахи“ стајалиште „Железничка станица“**- Улица Војводе Путника у Зајечару**

„Тахи“ стајалиште „Железничка станица“ лоцирано је у оквиру саобраћајне површине „слепог крака“ дела улице Војводе Путника, са десне стране од укрштаја са улицом Ђ. Салаја, на кп. бр. 11124 КО Зајечар. Паркирање је предвиђено као редно паркирање са 2 паркинг места.

ПОСТОЈЕЋЕ СТАЊЕ:

На тој локацији постоје обележена и нумерисана паркинг места за редно паркирање путничких возила. Потребно је само извршити пренамену постојећих 2 паркинг места хоризонталним обележавањем, жутом бојом, за паркирање такси возила и прописаним саобраћајним знаком дефинисати намену стајалишта.

ЛОКАЦИЈА 9: „Тахи“ стајалиште „Два брата“**- Улица Народне републике**

„Тахи“ стајалиште „Два брата“ лоцирано је у оквиру саобраћајне површине улице Народне републике у Зајечару, на кп.бр.11128 КО Зајечар и површина предвиђена за паркирање станара иза стамбеног објекта „Два брата“, у улици Ђуре Салаја, на кп.бр.9221/1 КО Зајечар. Паркирање је предвиђено као редно паркирање са 4 паркинг места и управно паркирање са 2 паркинг места (укупно 6 паркинг места).

ПОСТОЈЕЋЕ СТАЊЕ:

У улици Народне републике са десне стране постоје обележена паркинг места за редно паркирање путничких возила. Потребно је само извршити пренамену постојећих 2 паркинг места испред паркинг места одређеног за паркирање возила, гледано од укрштаја са улицом Николе Пашића, хоризонталним обележавањем, жутом бојом, за паркирање такси возила и прописаним саобраћајним знаком дефинисати намену стајалишта.

ЛОКАЦИЈА 10: „Тахи“ стајалиште „Пијаца“ насеље – „Краљевица“

„Тахи“ стајалиште „Пијаца“ насеље „Краљевица“ лоцирано је у оквиру колско-пешачке саобраћајне површине испред пијаце на кп.бр.11069/1 КО Зајечар. Паркирање је предвиђено као редно паркирање са 9 паркинг места.

ПОСТОЈЕЋЕ СТАЊЕ:

Постоји саобраћајно уређена површина, потребно је само извршити хоризонтално обележавање, жутом бојом, за паркирање такси возила и прописаним саобраћајним знаком дефинисати намену стајалишта.

**ЛОКАЦИЈА 11: „Тахи“ стајалиште „Острво“
- Улица Хајдук Вељко**

„Тахи“ стајалиште „Острво“ лоцирано је у оквиру саобраћајне површине једносмерног дела крака око острва у улици Хајдук Вељко у Зајечару, на кп.бр.11113 КО Зајечар. Паркирање је предвиђено као редно паркирање са 4 паркинг места.

ПОСТОЈЕЋЕ СТАЊЕ:

У улици Хајдук Вељко са десне стране постоје обележена паркинг места за редно паркирање путничких возила. Потребно је само извршити пренамену постојећих 4 паркинг места са леве стране, гледано од укрштаја са улицом Цара Душана, хоризонталним обележавањем, жутом бојом, за паркирање такси возила и прописаним саобраћајним знаком дефинисати намену стајалишта.

**ЛОКАЦИЈА 12: „Тахи“ стајалиште „Кључ“
- Улица Пожаревачка у Зајечару**

„Тахи“ стајалиште „Кључ“ лоцирано је на уређеном платоу у улици Пожаревачкој, на кп. бр. 5686/1 КО Зајечар. Паркирање је предвиђено као управно паркирање са 12 паркинг места.

ПОСТОЈЕЋЕ СТАЊЕ:

Постоји саобраћајно уређена површина, потребно је само извршити хоризонтално обележавање, жутом бојом, за паркирање такси возила и прописаним саобраћајним знаком дефинисати намену стајалишта.

ЛОКАЦИЈА 13: „Тахи“ стајалиште „ОМВ пумпа“

- Преко пута ресторана „Беба“ - улица Колубарска

„Тахи“ стајалиште „ОМВ пумпа“ лоцирано је на уређеном платоу преко пута ресторана „Беба“ у улици Колубарској на кп. бр. 5683/19 КО Зајечар. Паркирање је предвиђено као управно паркирање са 4 паркинг места.

ПОСТОЈЕЋЕ СТАЊЕ:

Постоји саобраћајно уређена површина, потребно је само извршити хоризонтално обележавање, жутом бојом, за паркирање такси возила и прописаним саобраћајним знаком дефинисати намену стајалишта.

ЛОКАЦИЈА 14: „Тахи“ стајалиште „Попова плажа“

- Улица Генерала Гамбете

„Тахи“ стајалиште „Попова плажа“ лоцирано је на уређеном платоу у улици Генерала Гамбете на кп. бр. 8524/1 КО Зајечар. Паркирање је предвиђено као управно паркирање са 10 паркинг места.

ПОСТОЈЕЋЕ СТАЊЕ:

На тој локацији постоје обележена и нумерисана паркинг места за управно паркирање путничких возила. Потребно је само извршити пренамену постојећих 10 паркинг места хоризонталним обележавањем, жутом бојом, за паркирање такси возила и прописаним саобраћајним знаком дефинисати намену стајалишта.

ЛОКАЦИЈА 15: „Тахи“ стајалиште „Котлујевац“

- Улица Сокобањска у Зајечару

„Тахи“ стајалиште „Котлујевац“ лоцирано је на уређеном платоу испред Дома културе у улици Сокобањској, на кп. бр. 5514/4 КО Зајечар, предвиђеном за паркирање путничких аутомобила и то као управно паркирање. За потребе „Тахи“ стајалишта узета су 8 паркинг места.

ПОСТОЈЕЋЕ СТАЊЕ:

Постоји саобраћајно уређена површина, потребно је само извршити хоризонтално обележавање, жутом бојом, за паркирање такси возила и прописаним саобраћајним знаком дефинисати намену стајалишта.

**ЛОКАЦИЈА 16: „Тахи“ стајалиште „Дом здравља“
- Улица Болнички пут бб у Зајечару**

„Тахи“ стајалиште „Дом здравља“ лоцирано је на уређеном платоу испред „Дома здравља“ на кп. бр. 6257/2КО Зајечар. Паркирање је предвиђено као управно паркирање са 19 паркинг места.

ПОСТОЈЕЋЕ СТАЊЕ:

Постоји саобраћајно уређена површина. Потребно је само извршити пренамену 19 паркинг места хоризонталним обележавањем, жутом бојом, за паркирање такси возила и прописаним саобраћајним знаком дефинисати намену стајалишта.

**ЛОКАЦИЈА 17: „Тахи“ стајалиште „Болница“
- Грљански пут**

„Тахи“ стајалиште „Болница“ лоцирано је на уређеном платоу поред магистралног пута М-25 преко пута Болнице на кп. бр. 6259 КО Зајечар, предвиђеном за паркирање путничких аутомобила и то као управно паркирање. За потребе „Тахи“ стајалишта узето је 12 паркинг места.

ПОСТОЈЕЋЕ СТАЊЕ:

Постоји саобраћајно уређена површина, потребно је само извршити хоризонтално обележавање, жутом бојом, за паркирање такси возила и прописаним саобраћајним знаком дефинисати намену стајалишта.

**ЛОКАЦИЈА 18: „Тахи“ стајалиште „Пошта“
- Улица Моше Пијаде и улица Крфска у Зајечару**

„Тахи“ стајалиште „Пошта“ лоцирано је у оквиру улице Моша Пијаде на кп. бр. 8925 и улице Крфске на кп. бр. 9456/1 КО Зајечар. Паркирање је предвиђено као редно паркирање са 7 паркинг места.

ПОСТОЈЕЋЕ СТАЊЕ:

На тој локацији постоје обележена и нумерисана паркинг места за редно паркирање путничких возила. Потребно је само извршити пренамену постојећих 7 паркинг места хоризонталним обележавањем, жутом бојом, за паркирање такси возила и прописаним саобраћајним знаком дефинисати намену стајалишта.

**ЛОКАЦИЈА 19: „Тахи“ стајалиште „Полицијска управа“
- улица Пана Ђукића у Зајечару**

„Тахи“ стајалиште „Полицијска управа“ лоцирано је у оквиру саобраћајне површине у улици Генерала Гамбете на кп. бр. 9362 КО Зајечар. Паркирање је предвиђено као редно паркирање са 2 паркинг места.

ПОСТОЈЕЋЕ СТАЊЕ:

У улици Пана Ђукића са леве стране, испред објекта полицијске управе, постоје обележена паркинг места за редно паркирање путничких возила. Потребно је само извршити пренамену постојећих 2 паркинг места иза паркинг места одређеног за паркирање возила за особе са инвалидитетом, гледано од укрштаја са улицом Крфском, хоризонталним обележавањем, жутом бојом, за паркирање такси возила и прописаним саобраћајним знаком дефинисати намену стајалишта.

**ЛОКАЦИЈА 20: „Тахи“ стајалиште
„Форма Идеале“
- Улица Генерала Гамбете**

„Тахи“ стајалиште „Форма Идеале“ лоцирано је на уређеном платоу испред продавнице Форма Идеале, у улици Генерала Гамбете на кп. бр. 8913/5 КО Зајечар. Паркирање је предвиђено као управно паркирање са 2 паркинг места.

ПОСТОЈЕЋЕ СТАЊЕ:

На тој локацији постоје обележена и нумерисана паркинг места за управно паркирање путничких возила . Потребно је само извршити пренамену постојећих 2 паркинг места, поред паркинг места одређеног за паркирање возила за особе са инвалидитетом, хоризонталним обележавањем, жутом бојом, за паркирање такси возила и прописаним саобраћајним знаком дефинисати намену стајалишта.

Овим саобраћајно-техничким условима којима су обрађене 20 локације „Тахи“ стајалишта, одређена су укупно 125 паркинг места за потребе „Тахи“ возила. Према броју регистрованих „Тахи“ возила, овај број предвиђених паркинг места у потпуности задовољава потребе корисника.

Као саставни део ових саобраћајно-техничких услова су и графички прилози обрађених локација „Тахи“ стајалишта.

ОБРАДИЛА:

Рубежић Биљана, дипл. инг. грађ. с. р.


ШЕФ СЛУЖБЕ


ЗА УРБАНИСТИЧКЕ ПОСЛОВЕ:

Сантрач Јасмина, дипл. инг. арх. с. р.

НАЧЕЛНИК

Веселинка Живановић, дипл. правник с. р.

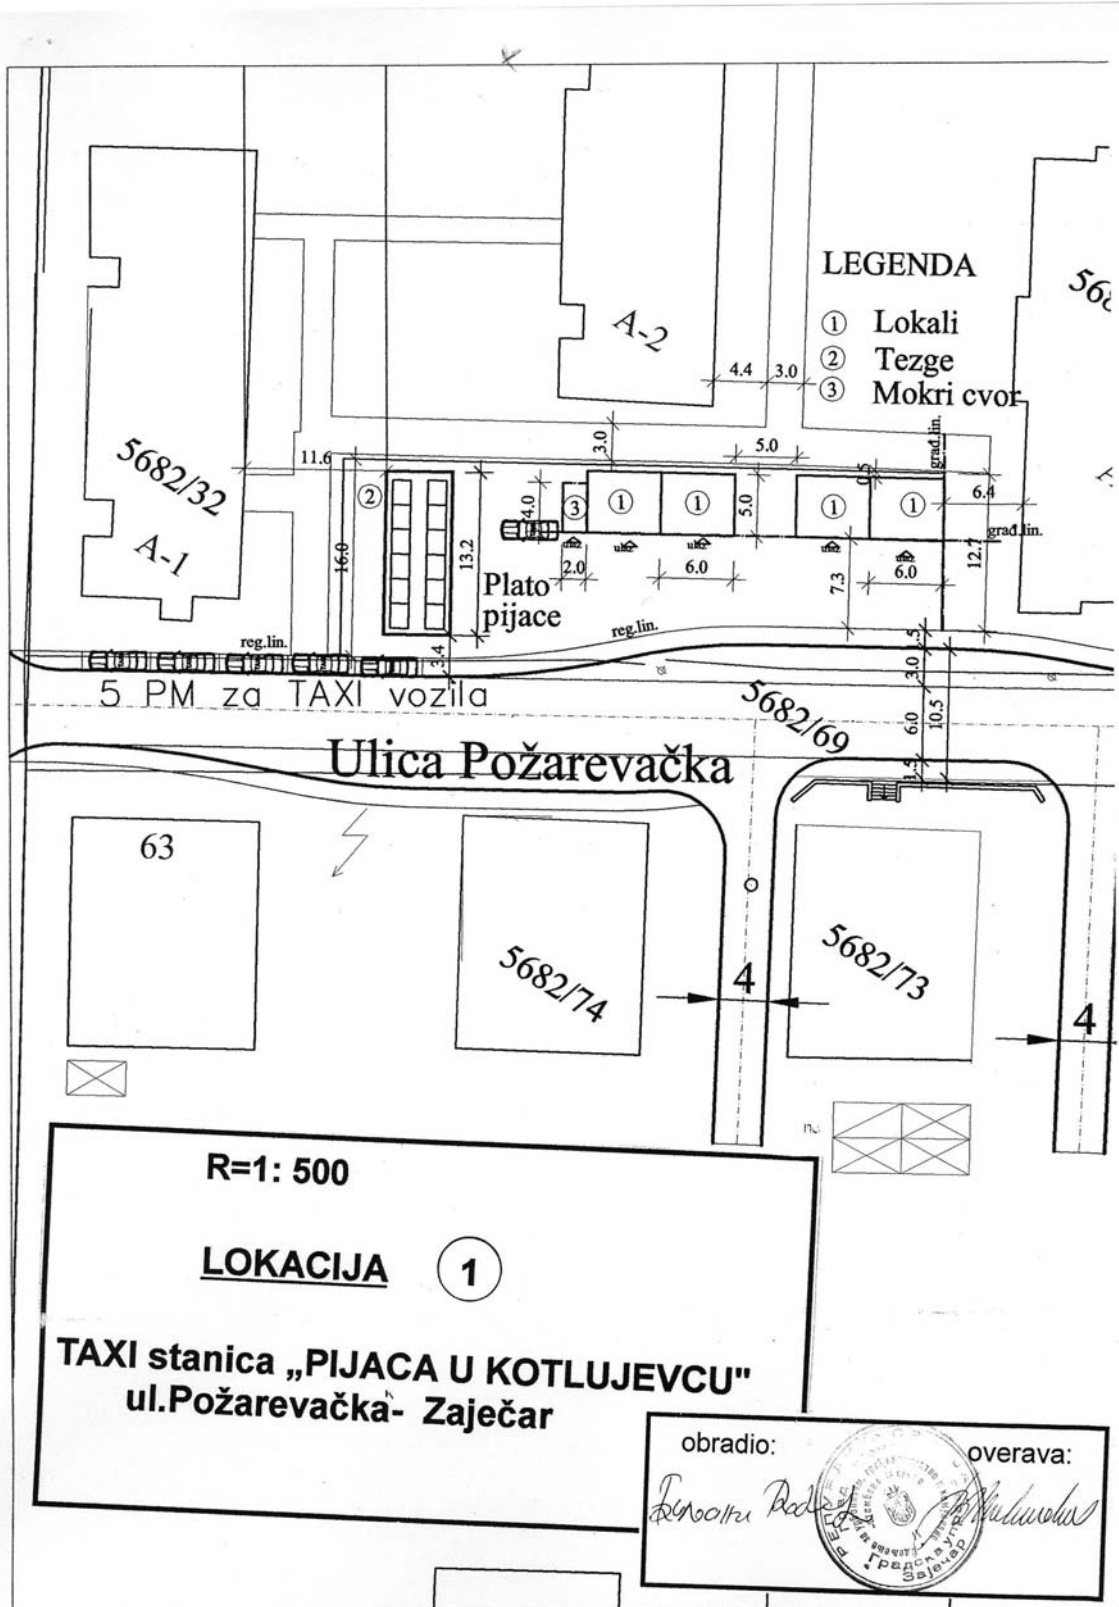

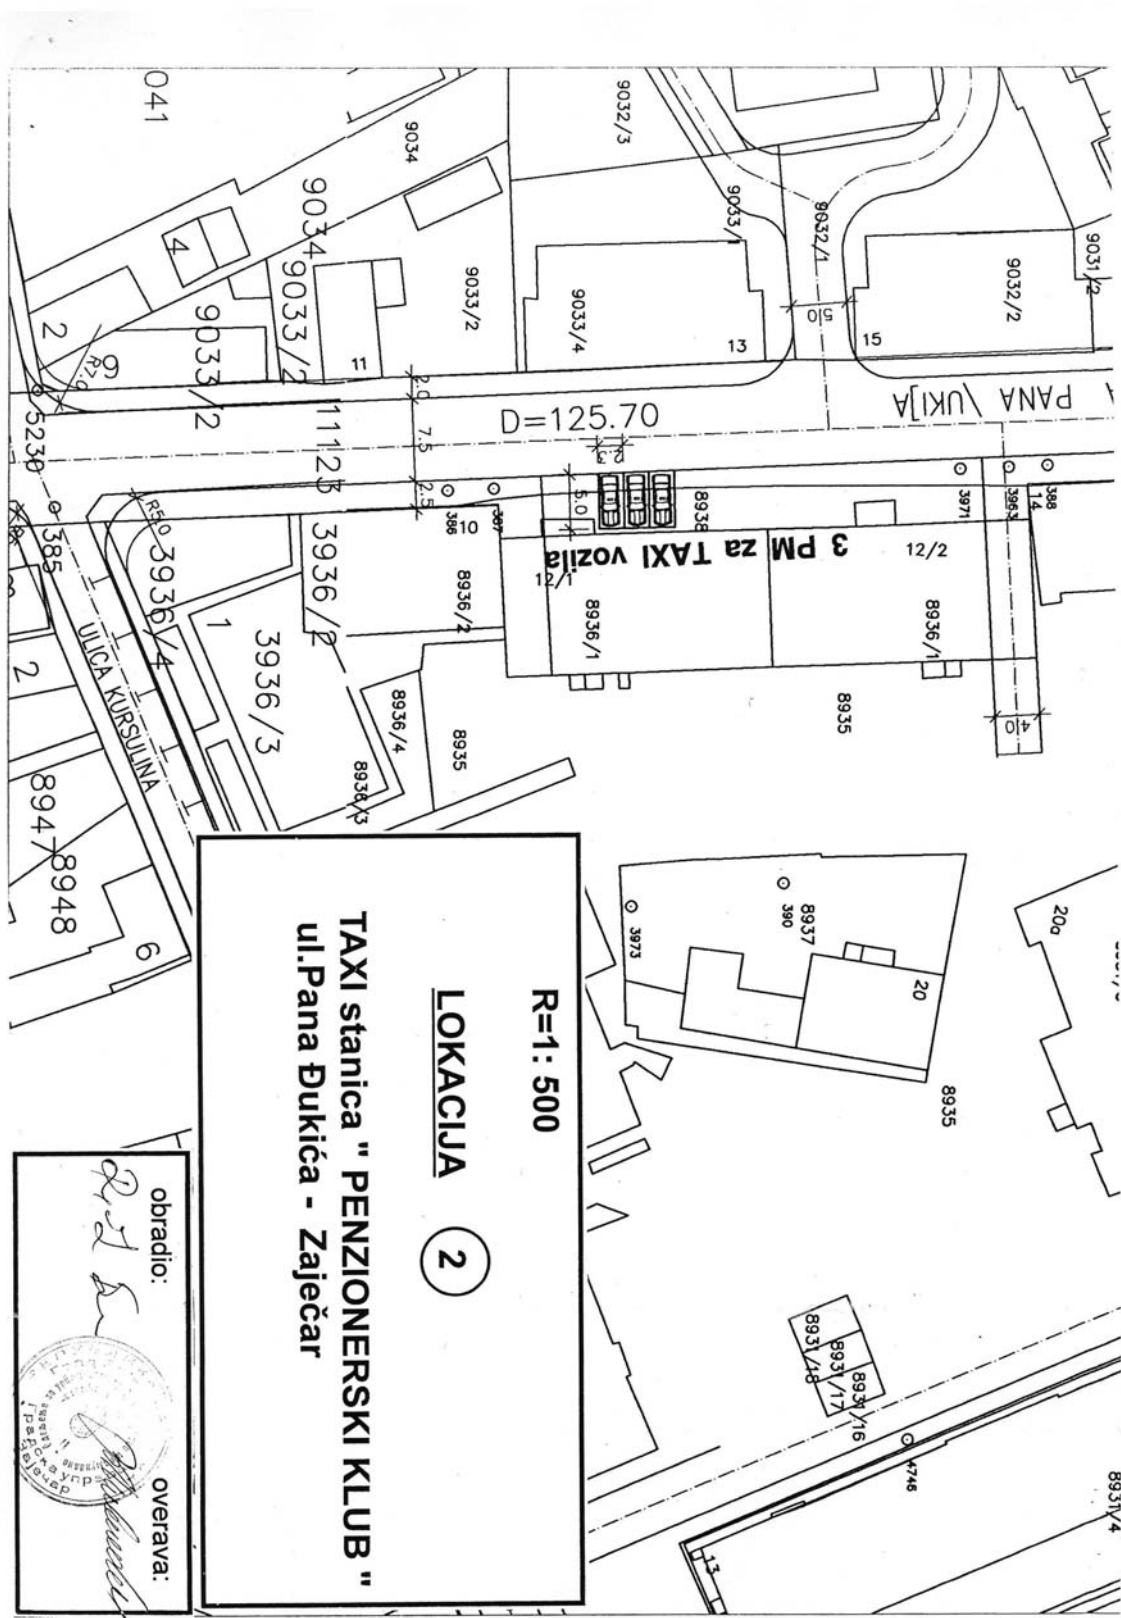


R=1: 500

LOKACIJA 2


TAXI stanica " PENZIONERSKI KLUB "
ul.Pana Đukića - Zaječar

obradio: *[Signature]*

overava: *[Signature]*

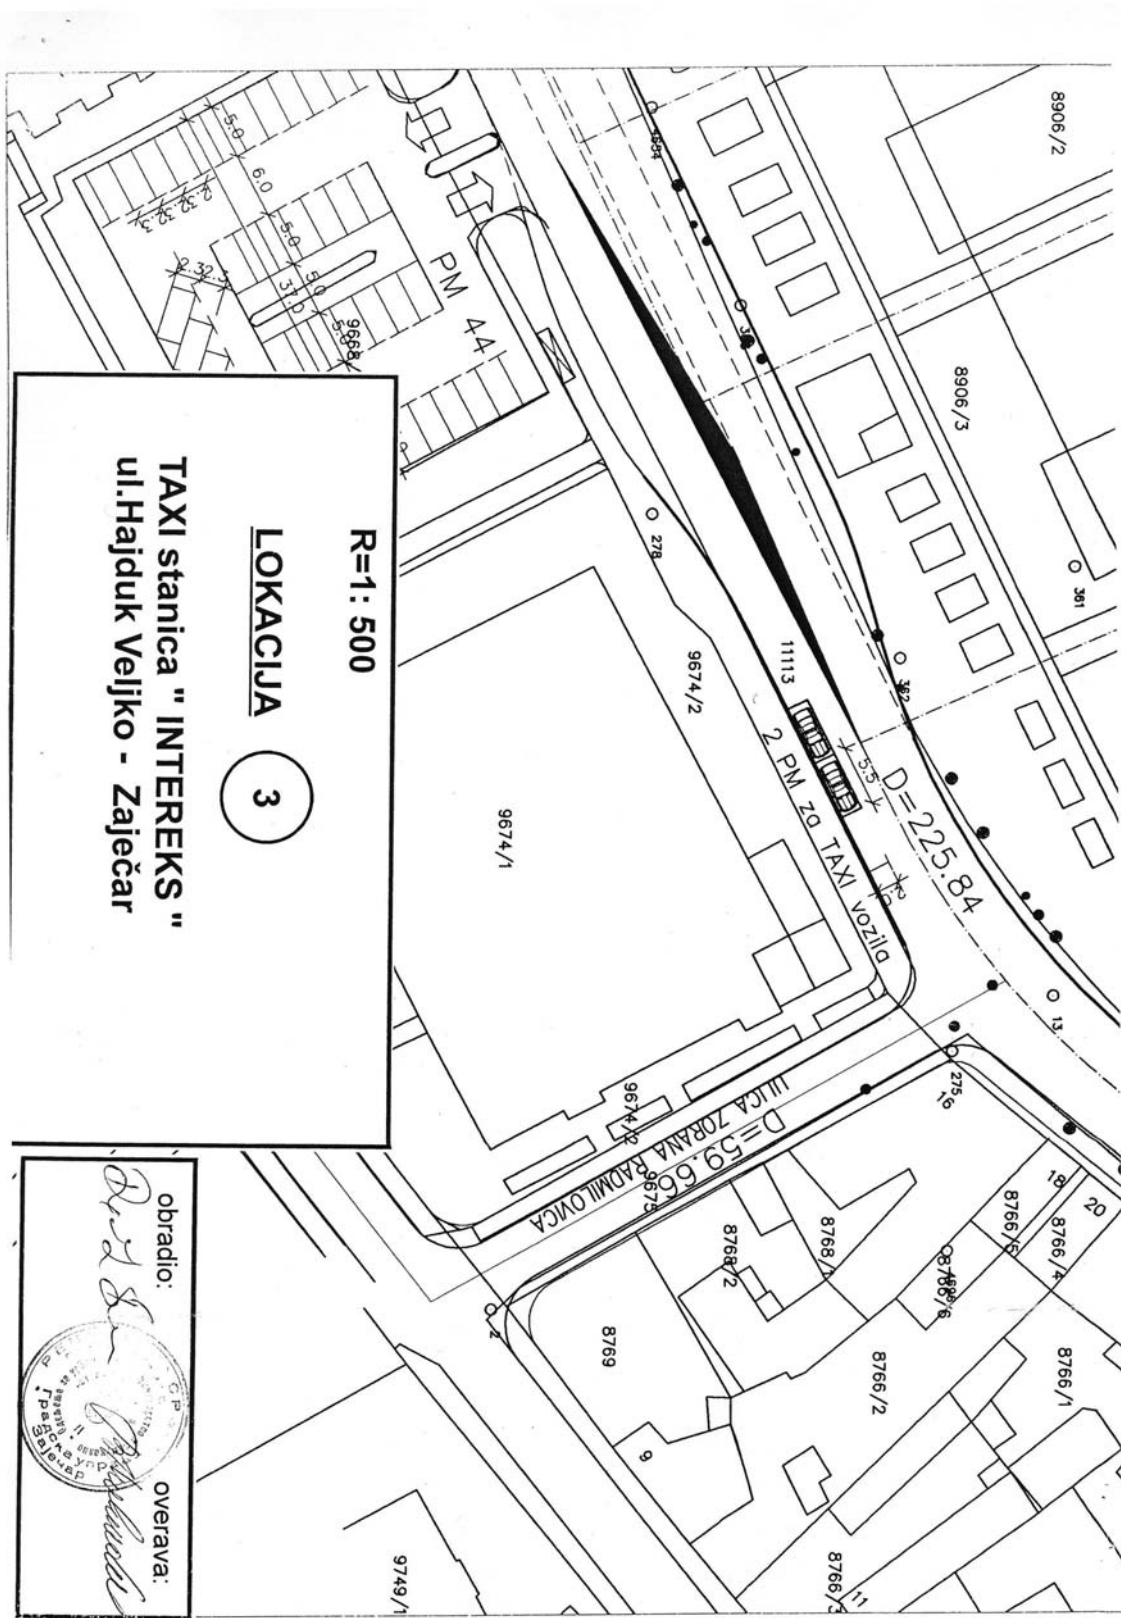


obradio: *[Signature]*
overava: *[Signature]*

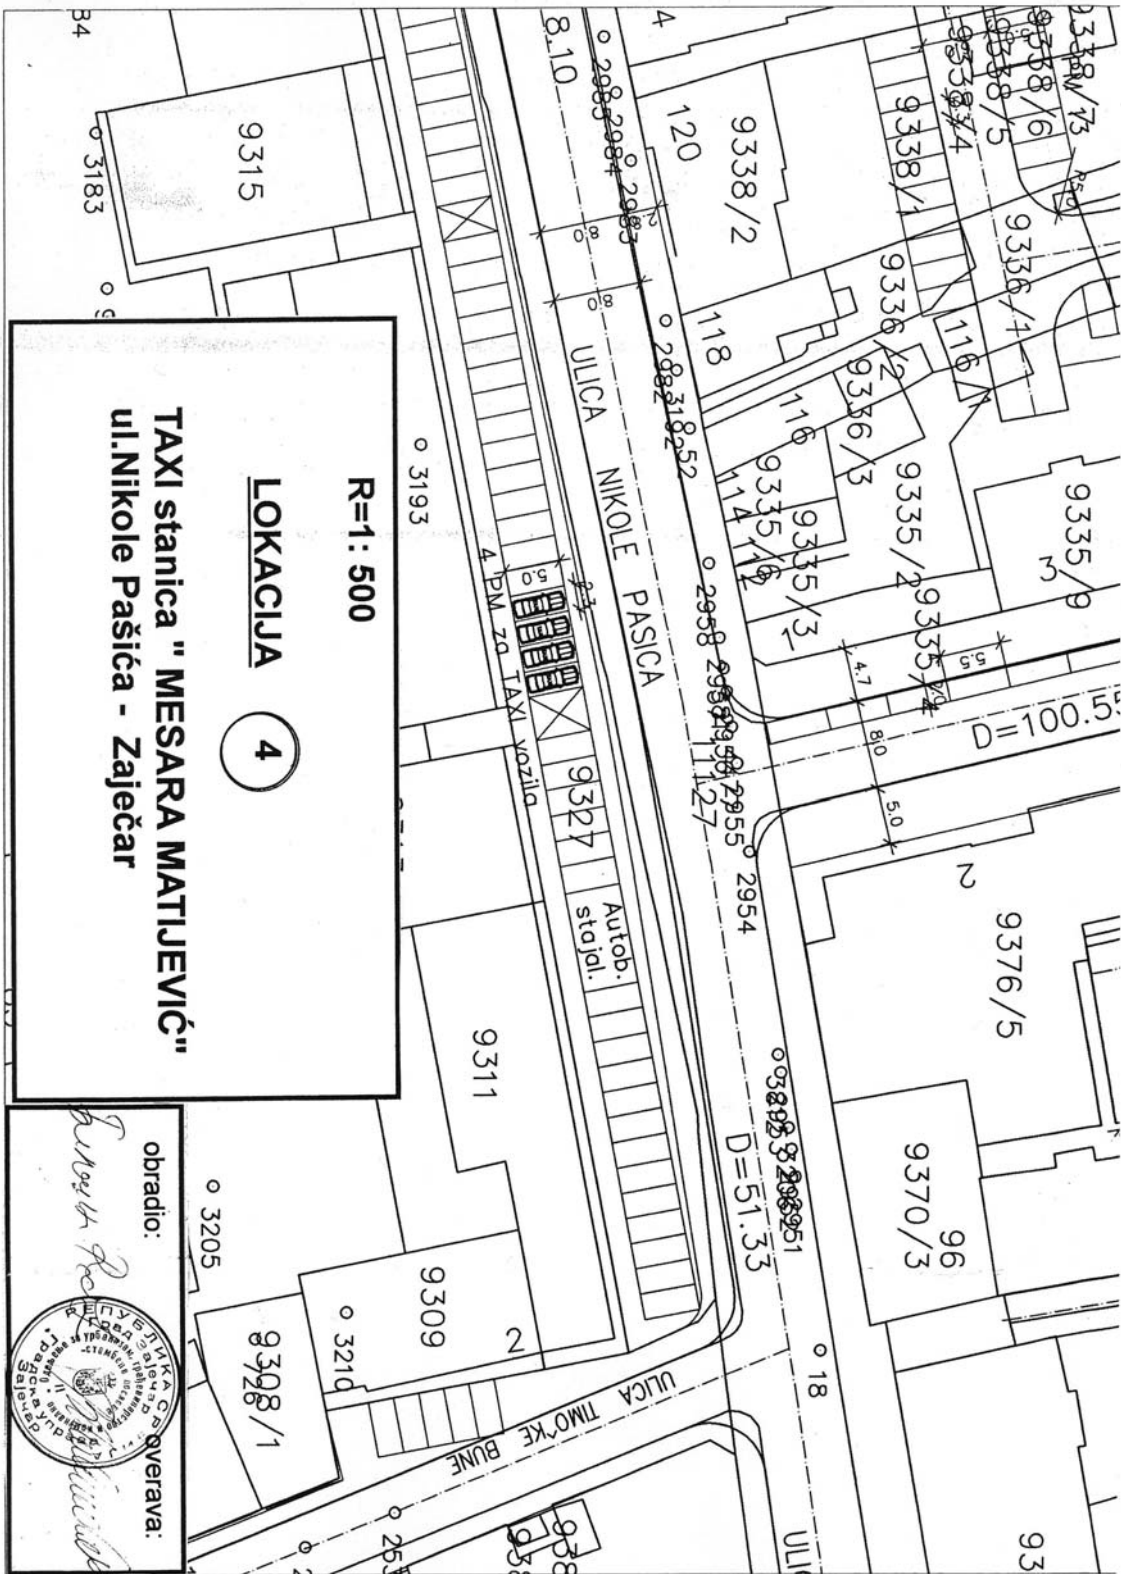


R=1: 500
ЛОКАЦИЈА 4
ТАХИ станица " МЕСАРА МАТЈЕВИЋ "
ul. Nikole Pašića - Zaječar

обradio:
[Signature]
[Official Stamp]

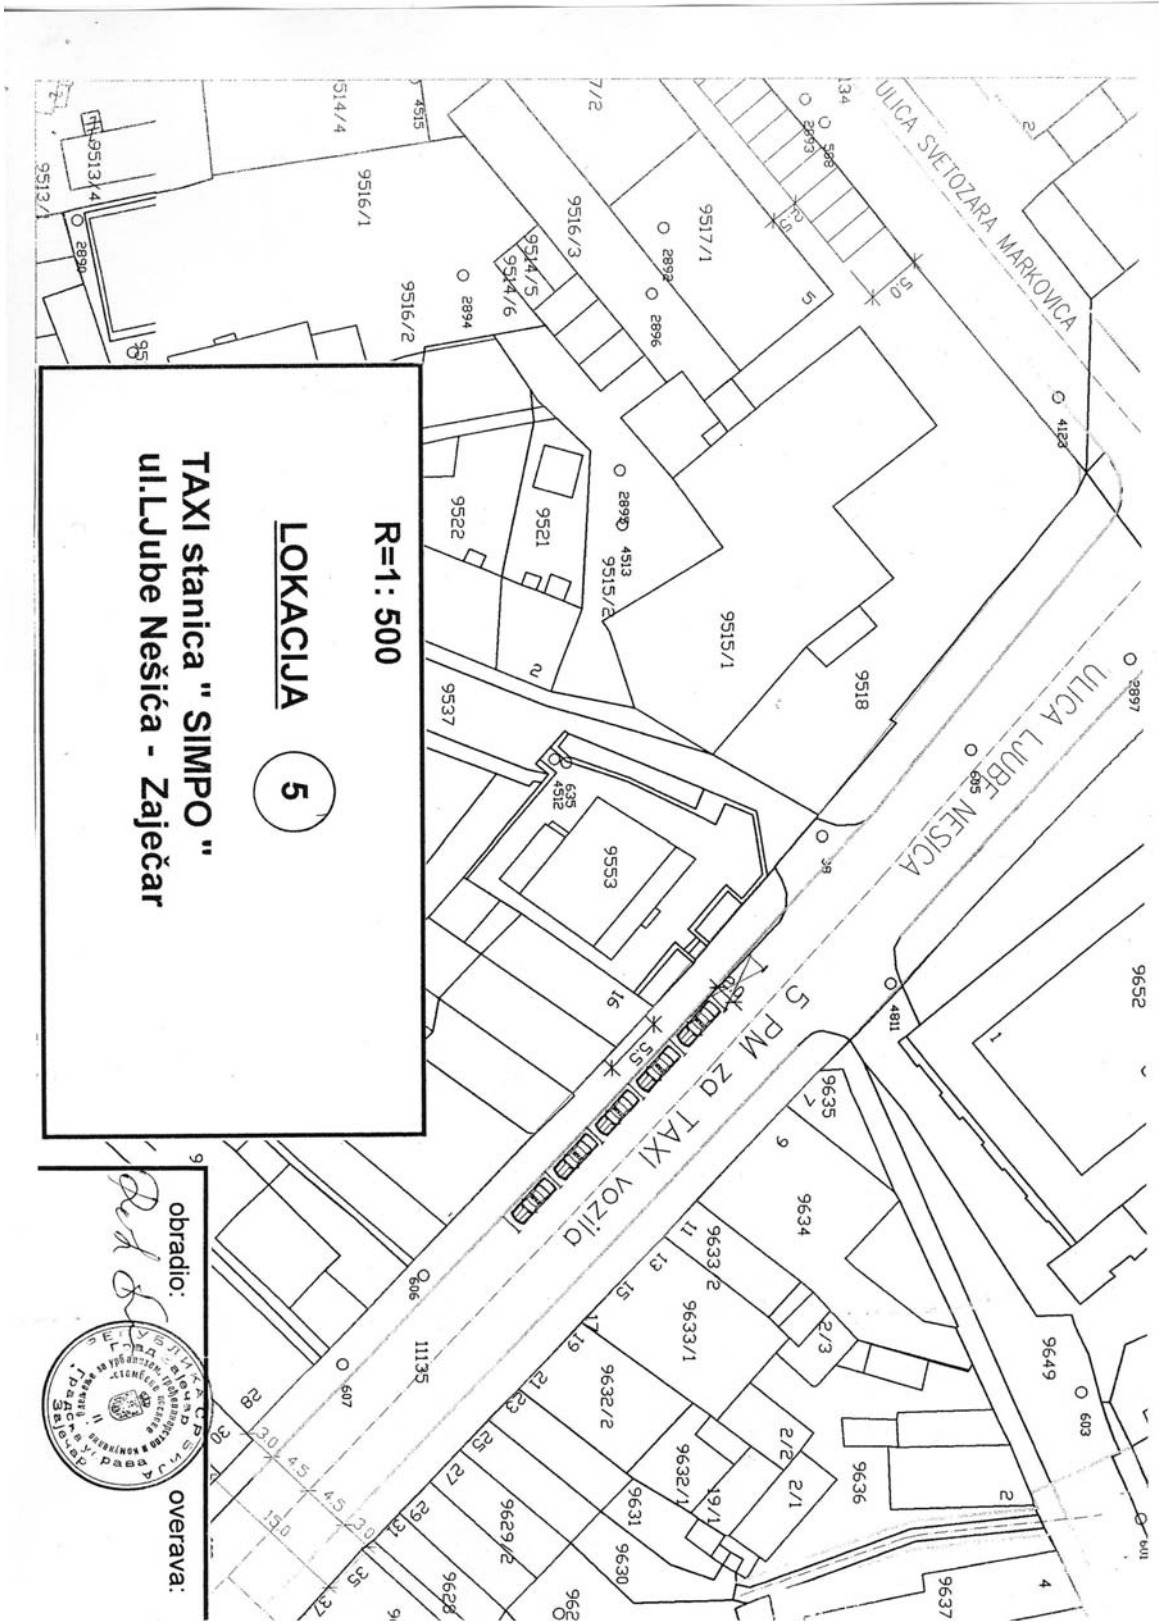

R=1: 500
ЛОКАЦИЈА 5
TAXI stanica " SIMPO "
ul. Ljube Nešića - Zaječar

obradio: *[Signature]*
overava: *[Signature]*

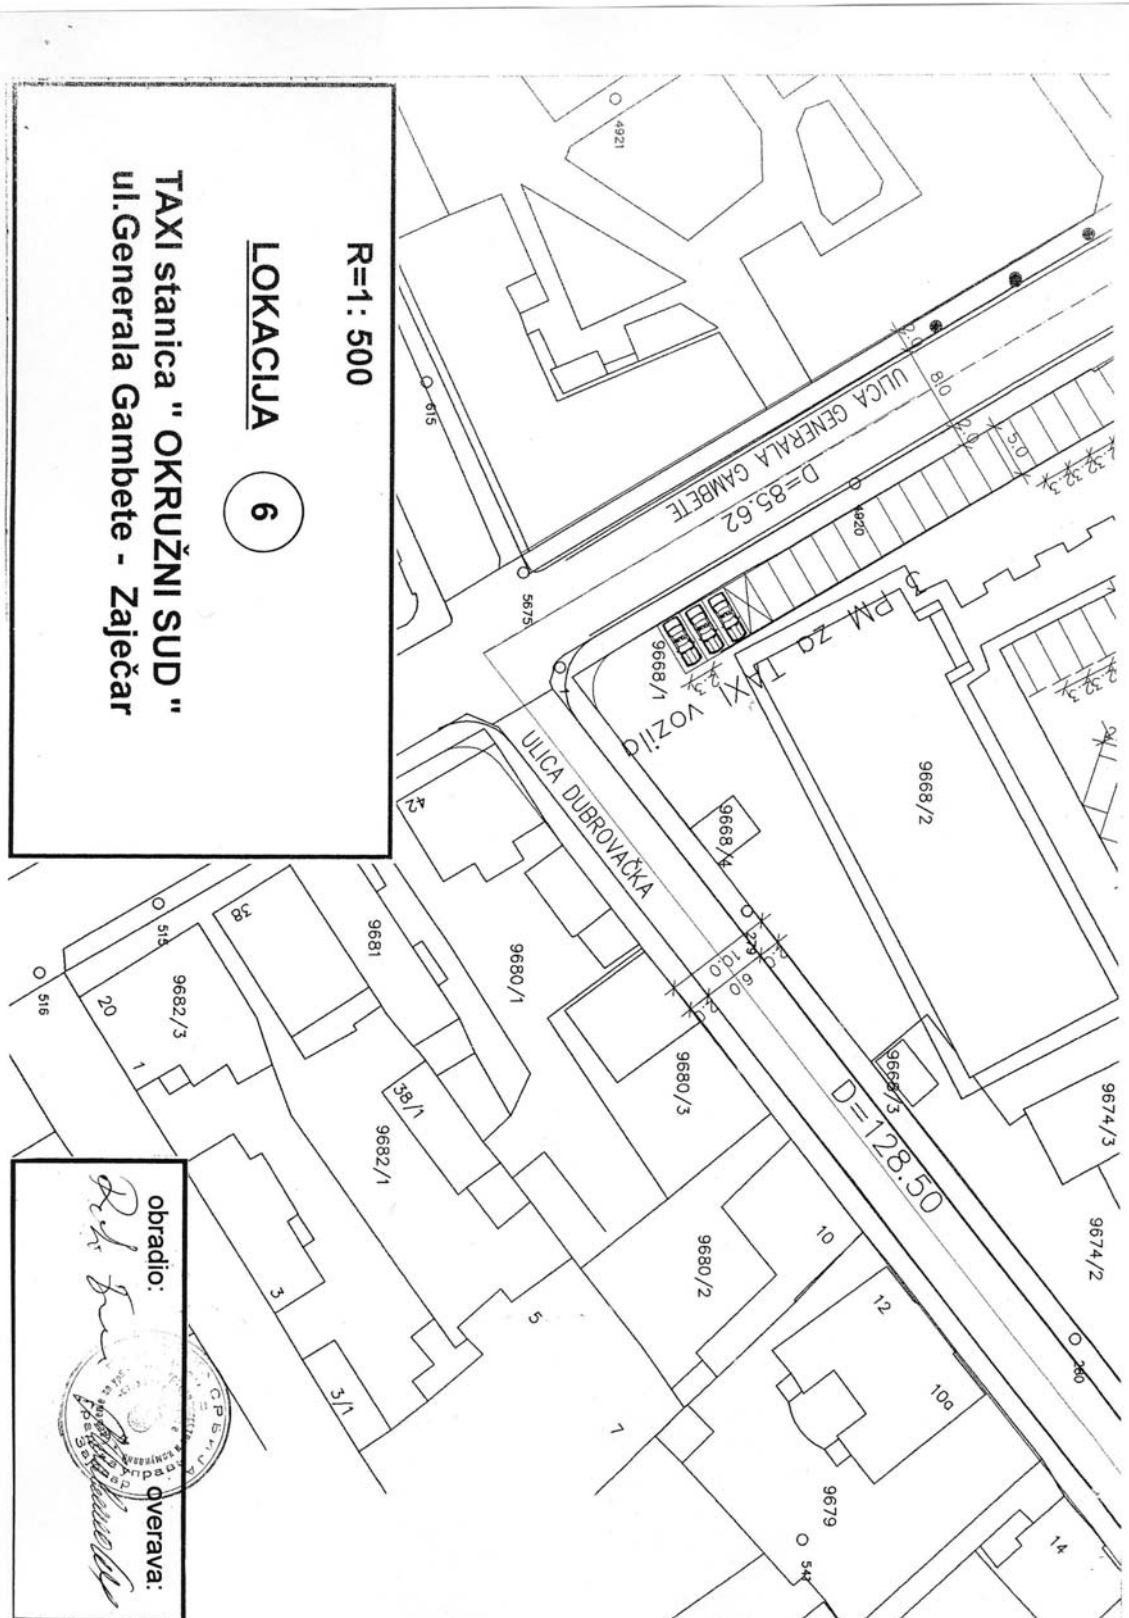

R=1: 500


ЛОКАЦИЈА 6


TAKSI stanica " OKRUŽNI SUD "
ul.Generala Gumbete - Zaječar


obradio: *[Signature]*


overava: *[Signature]*


[Official Seal]

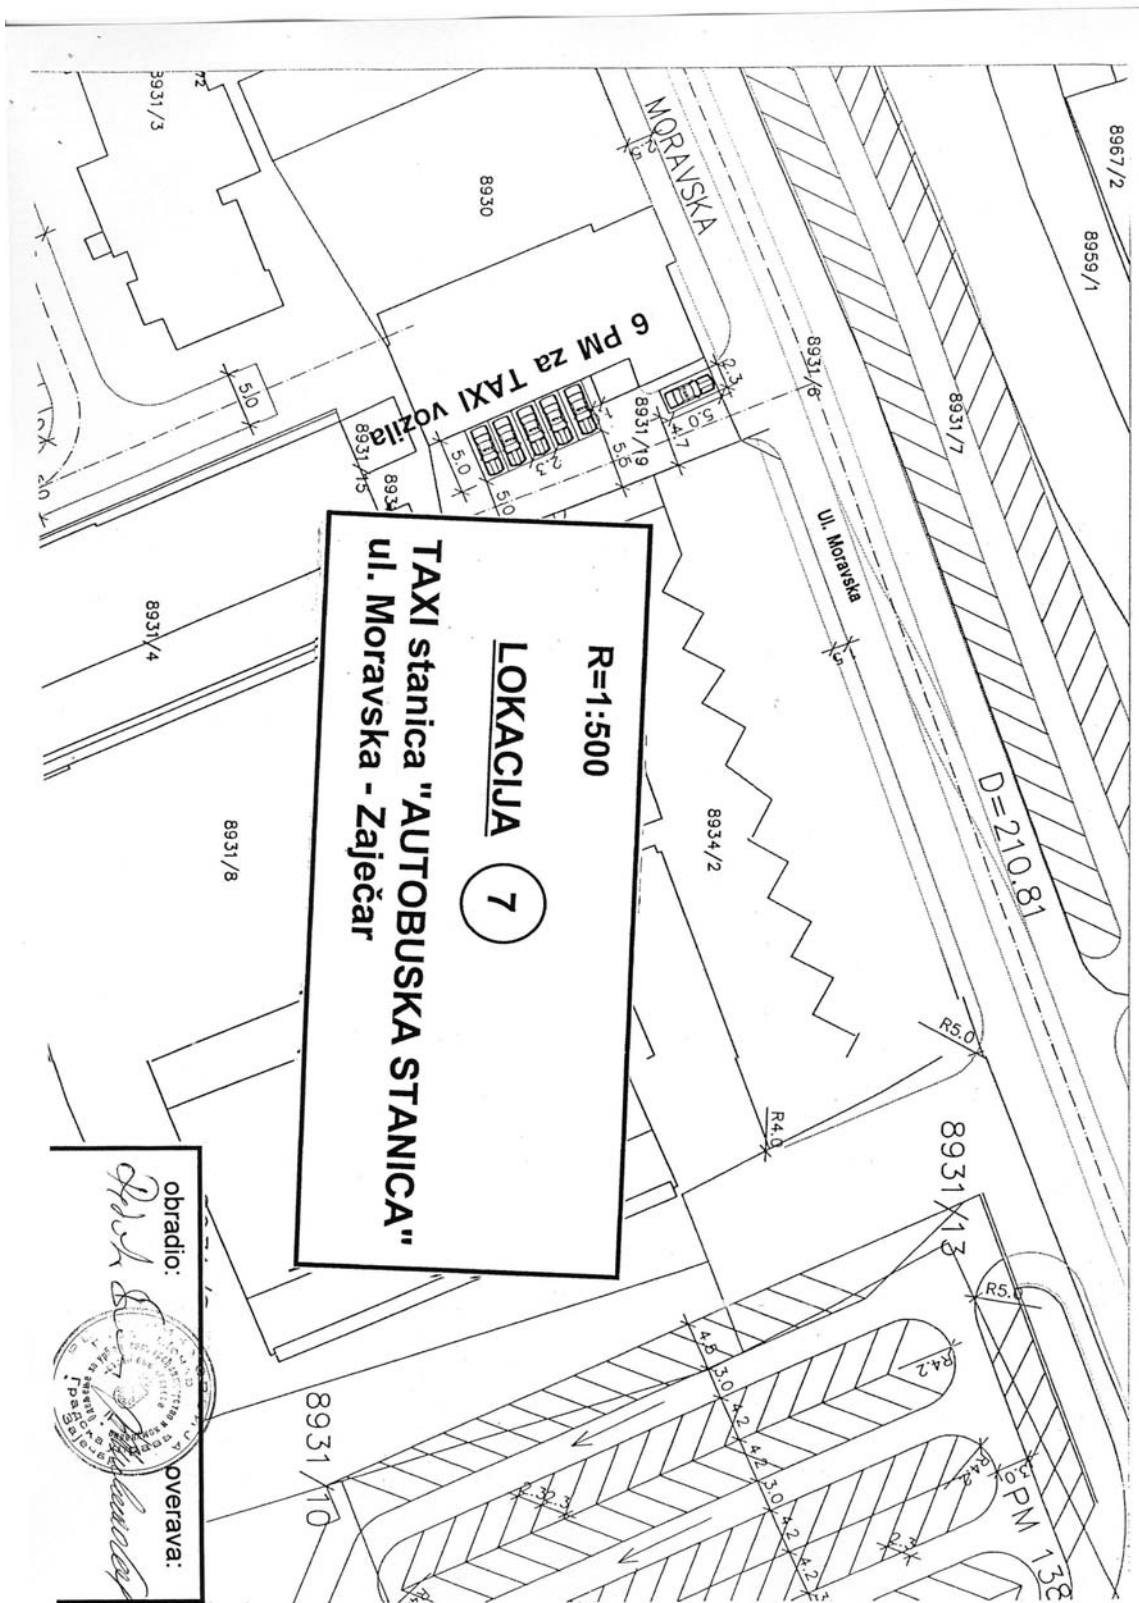


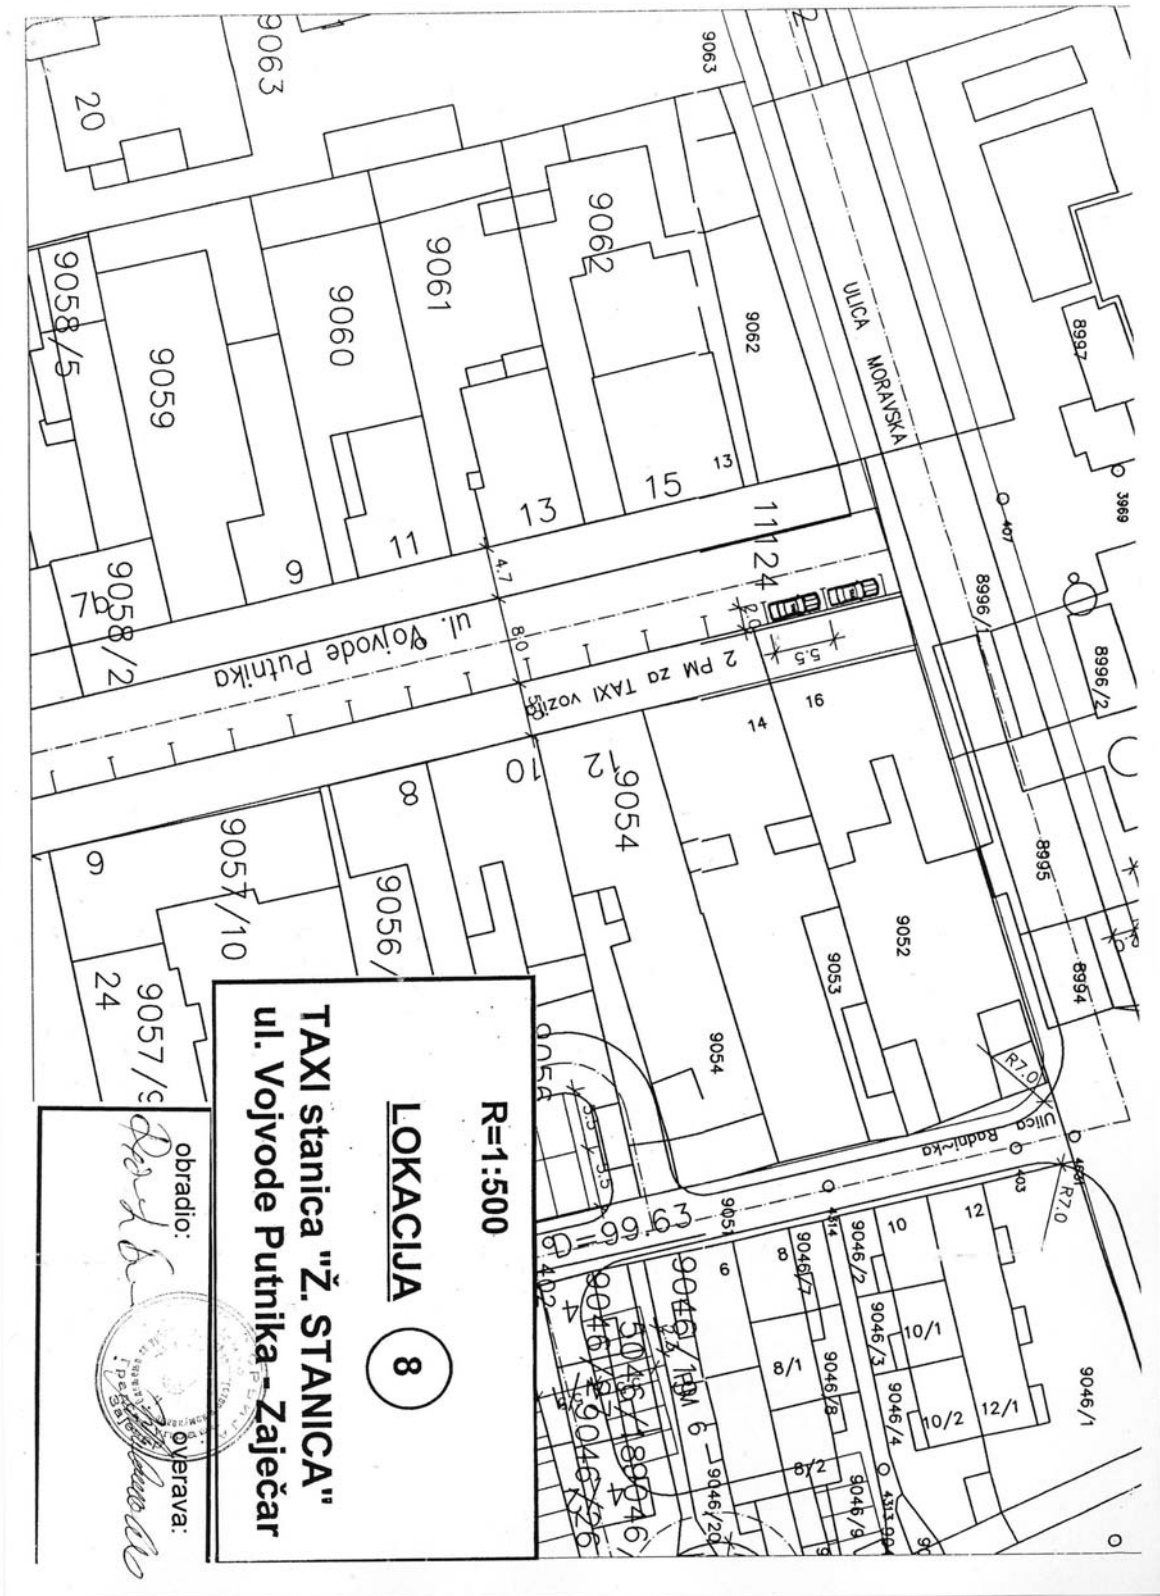


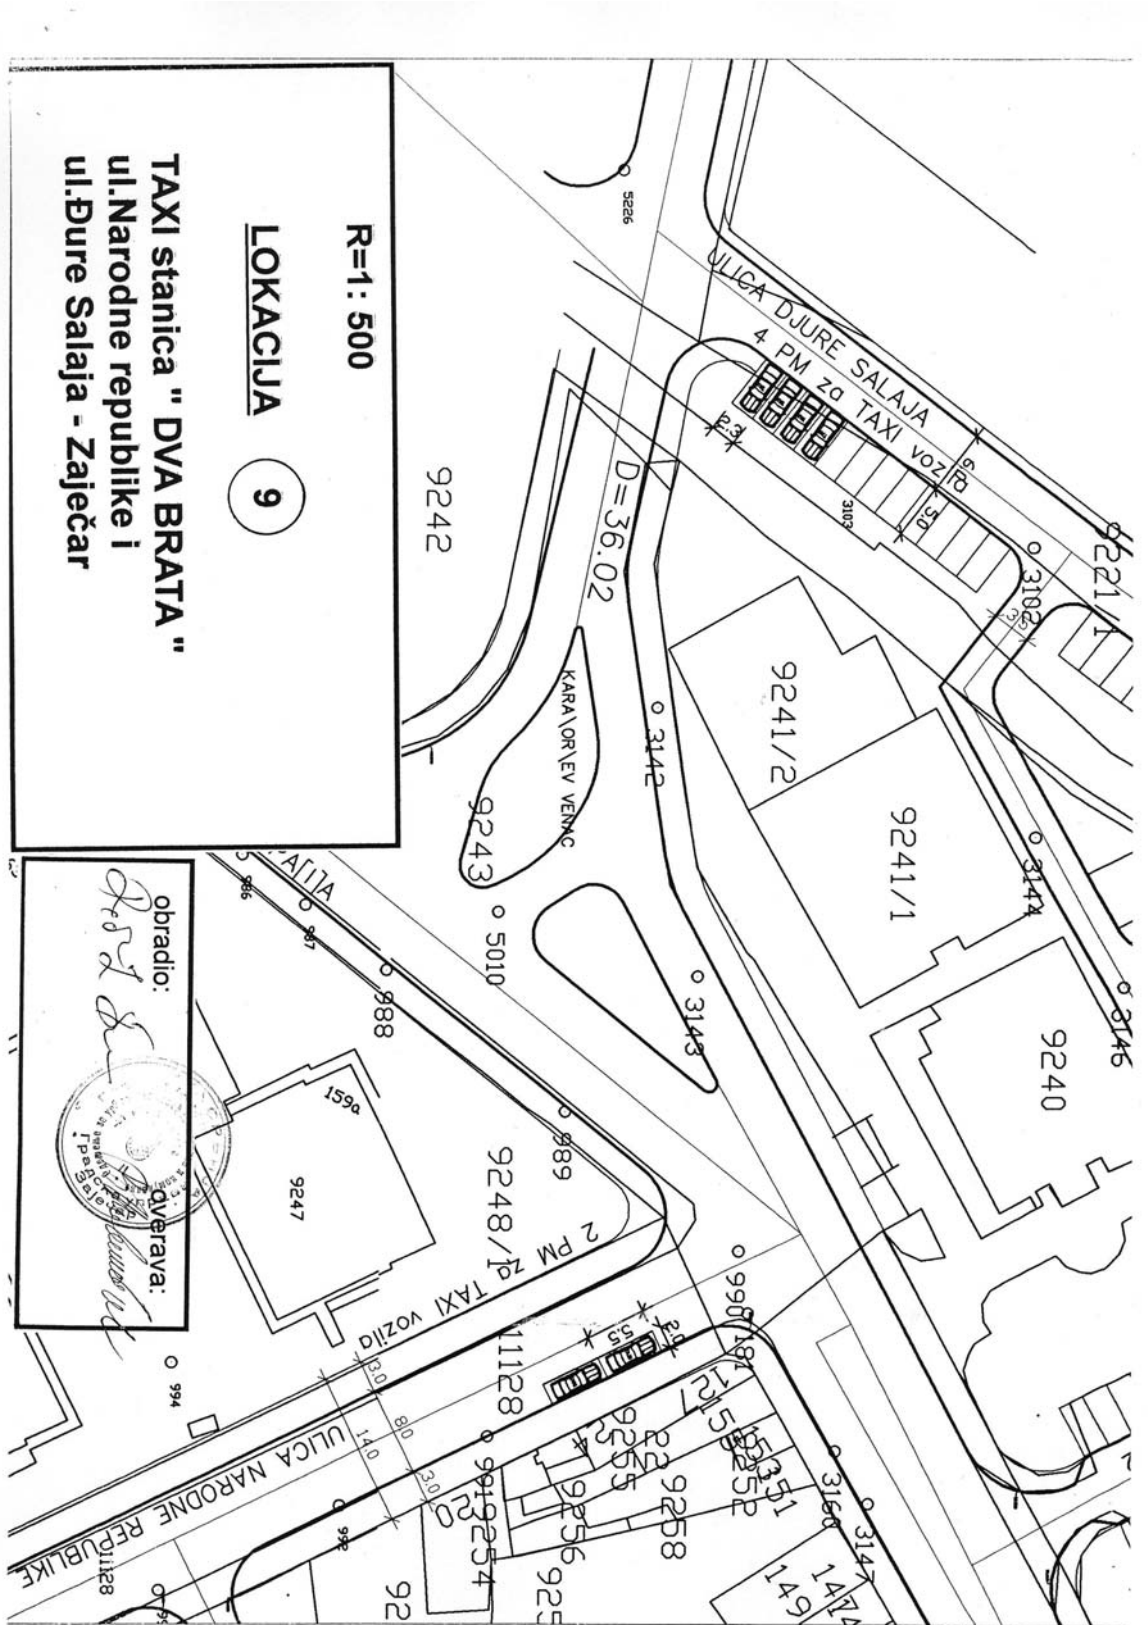


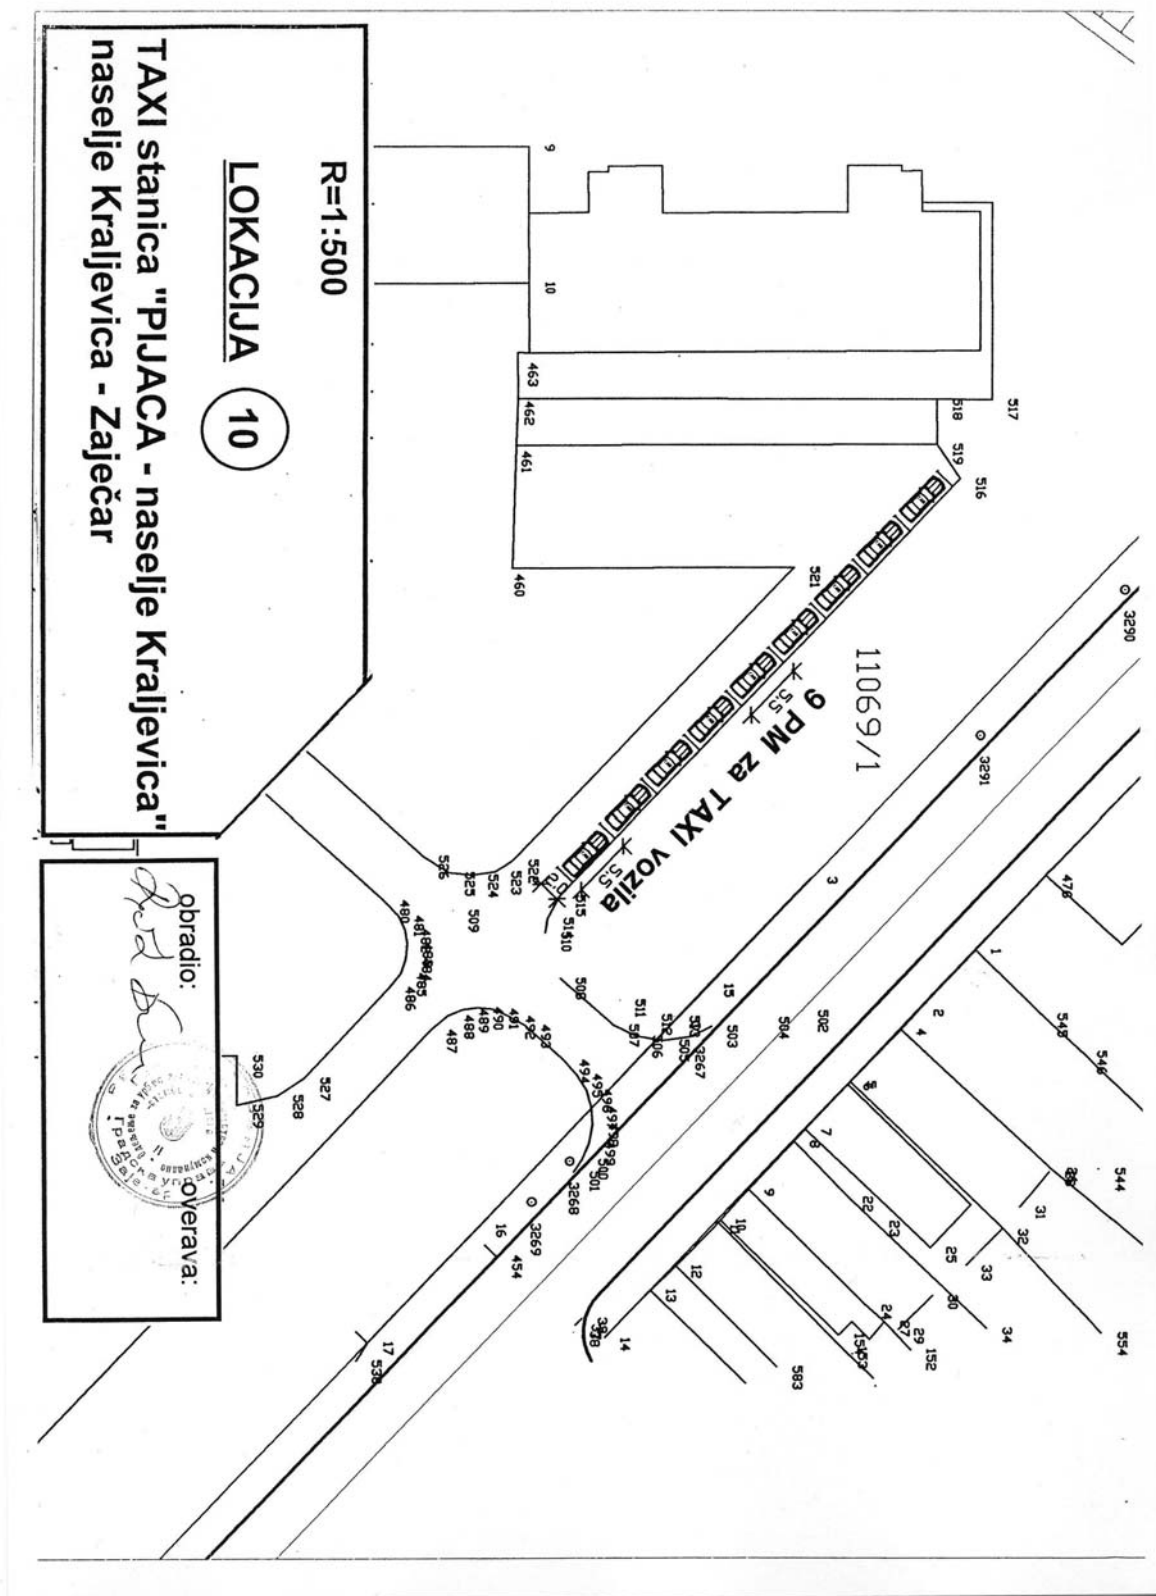


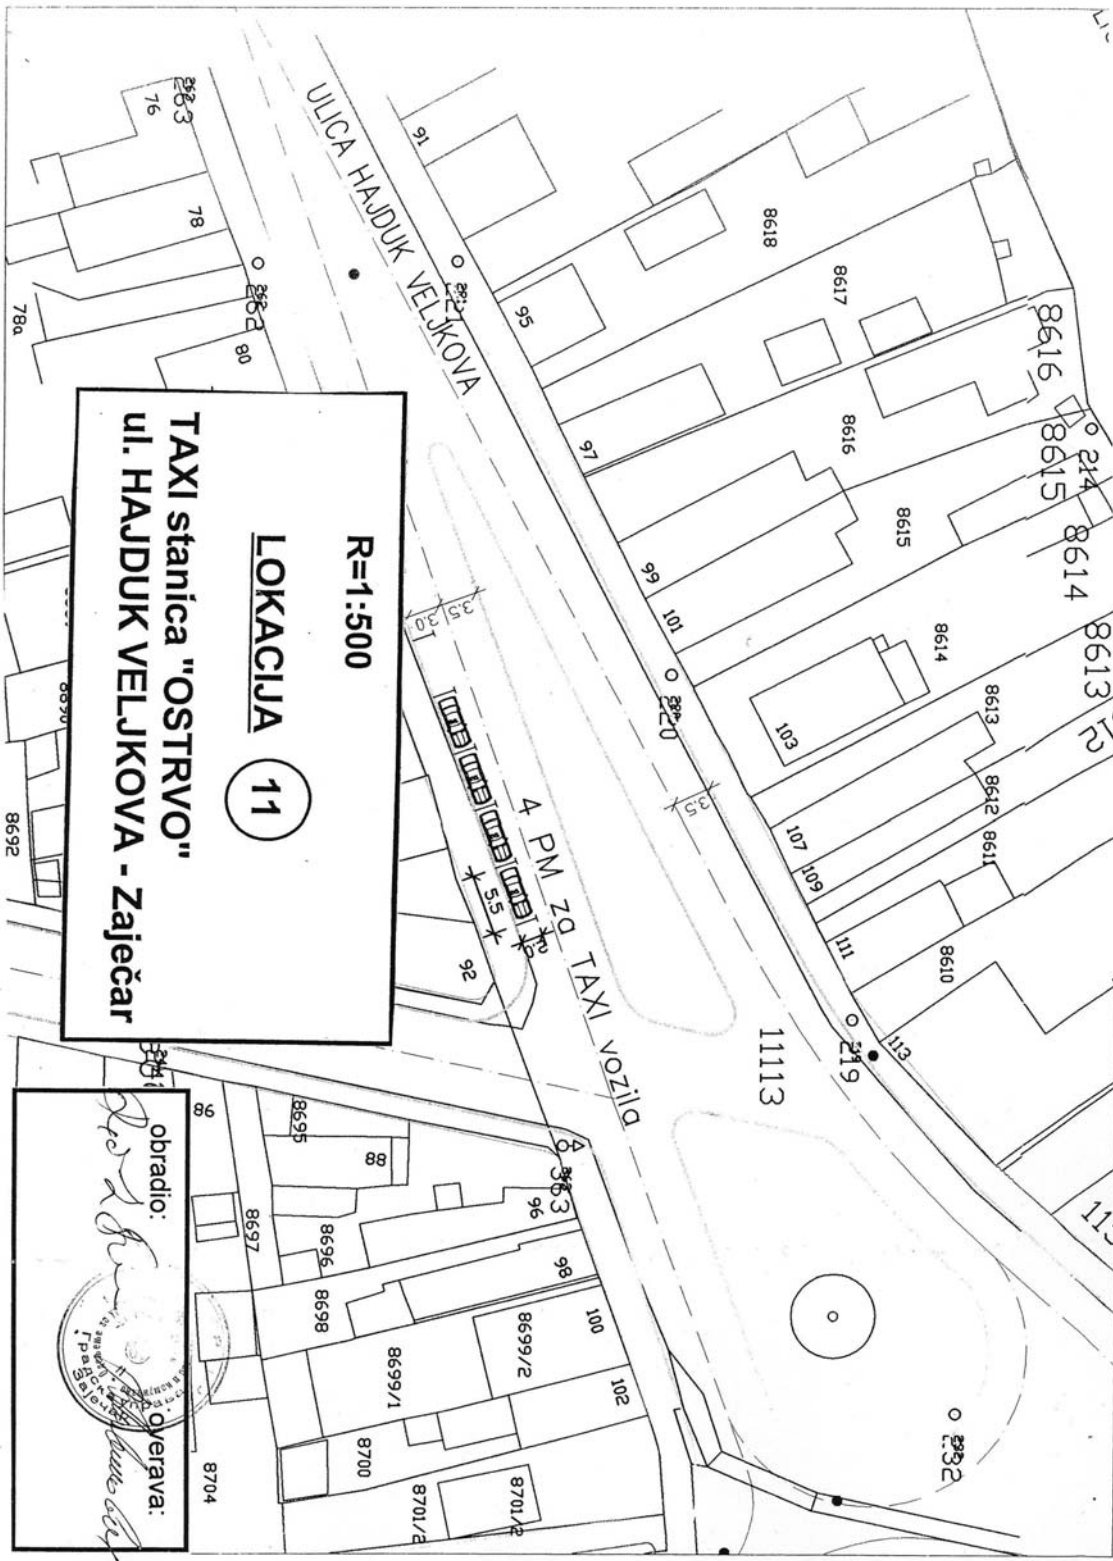


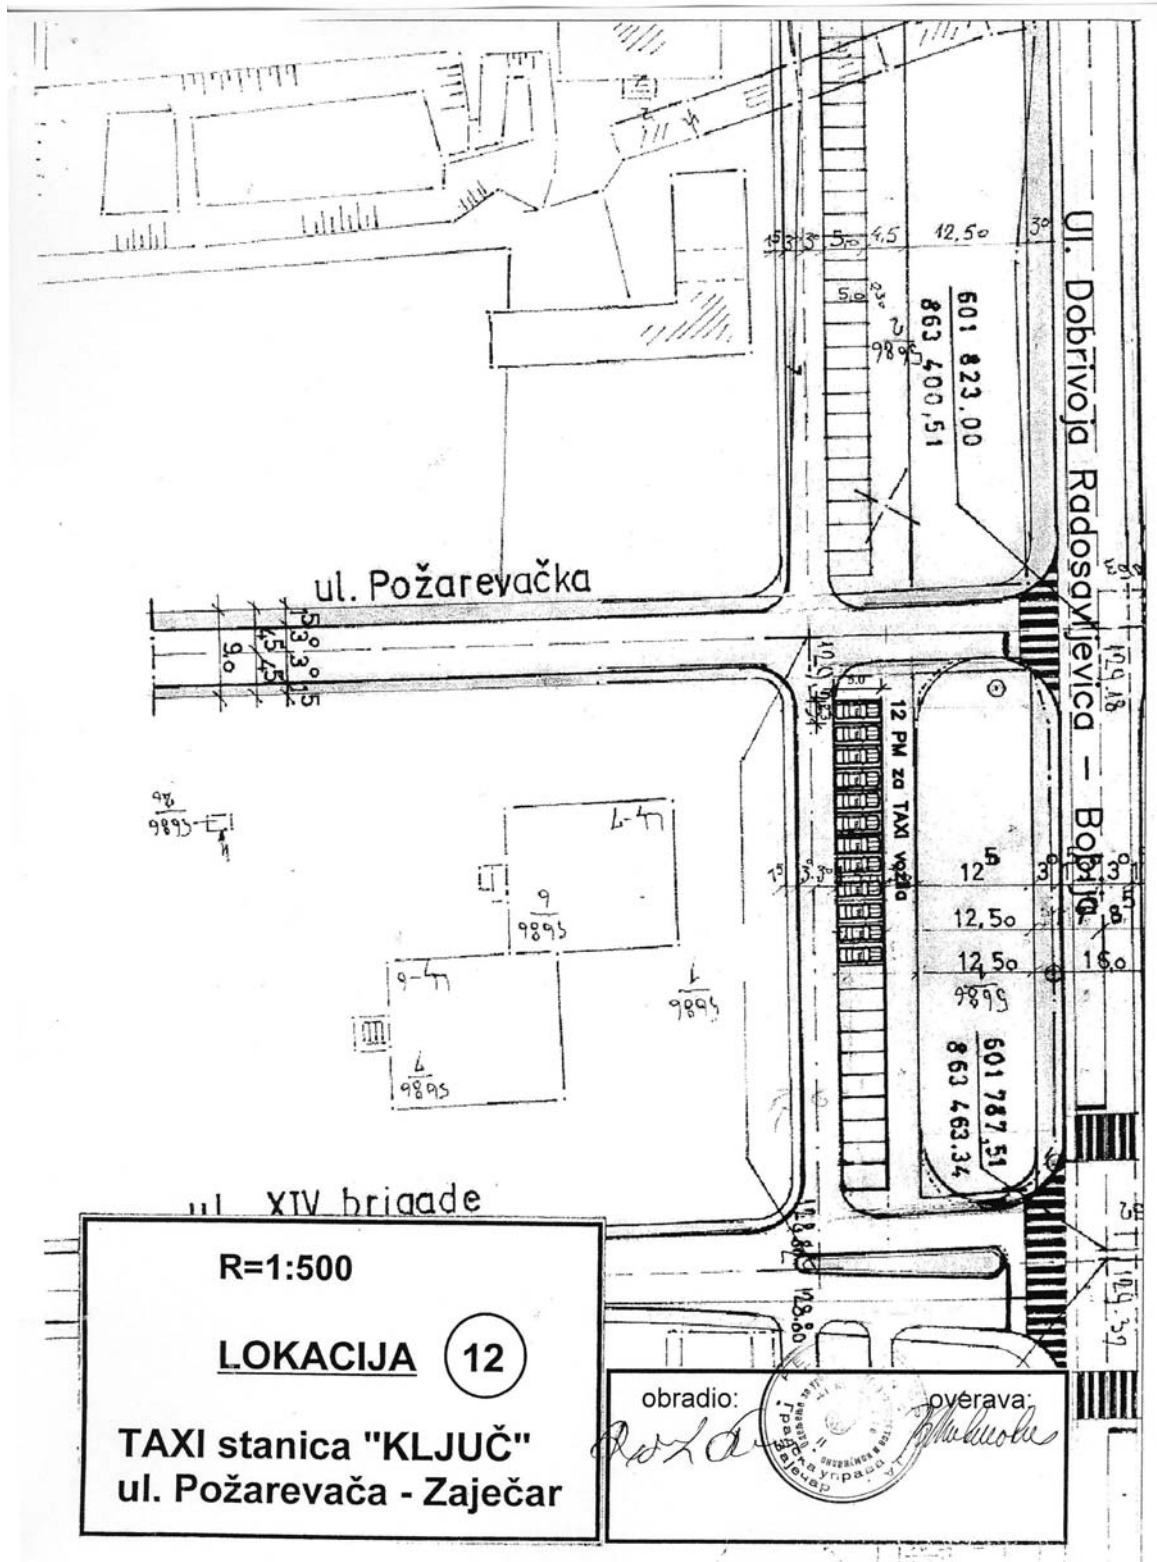


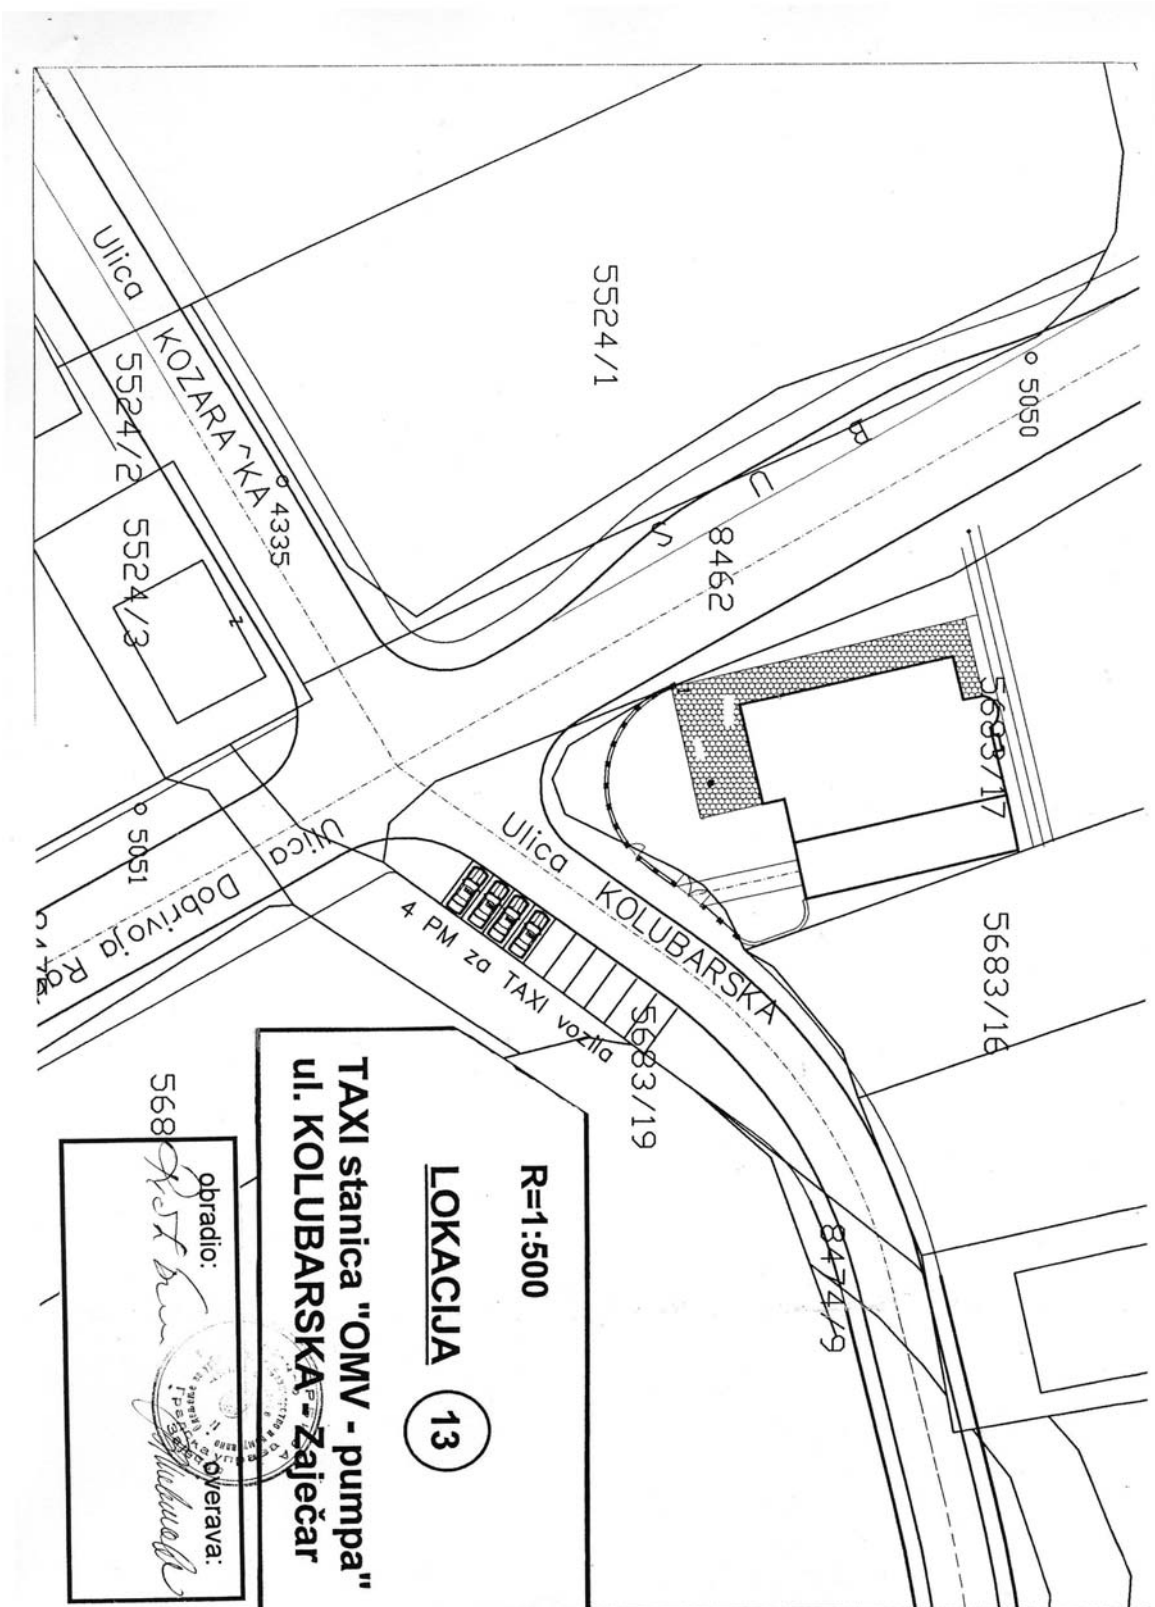


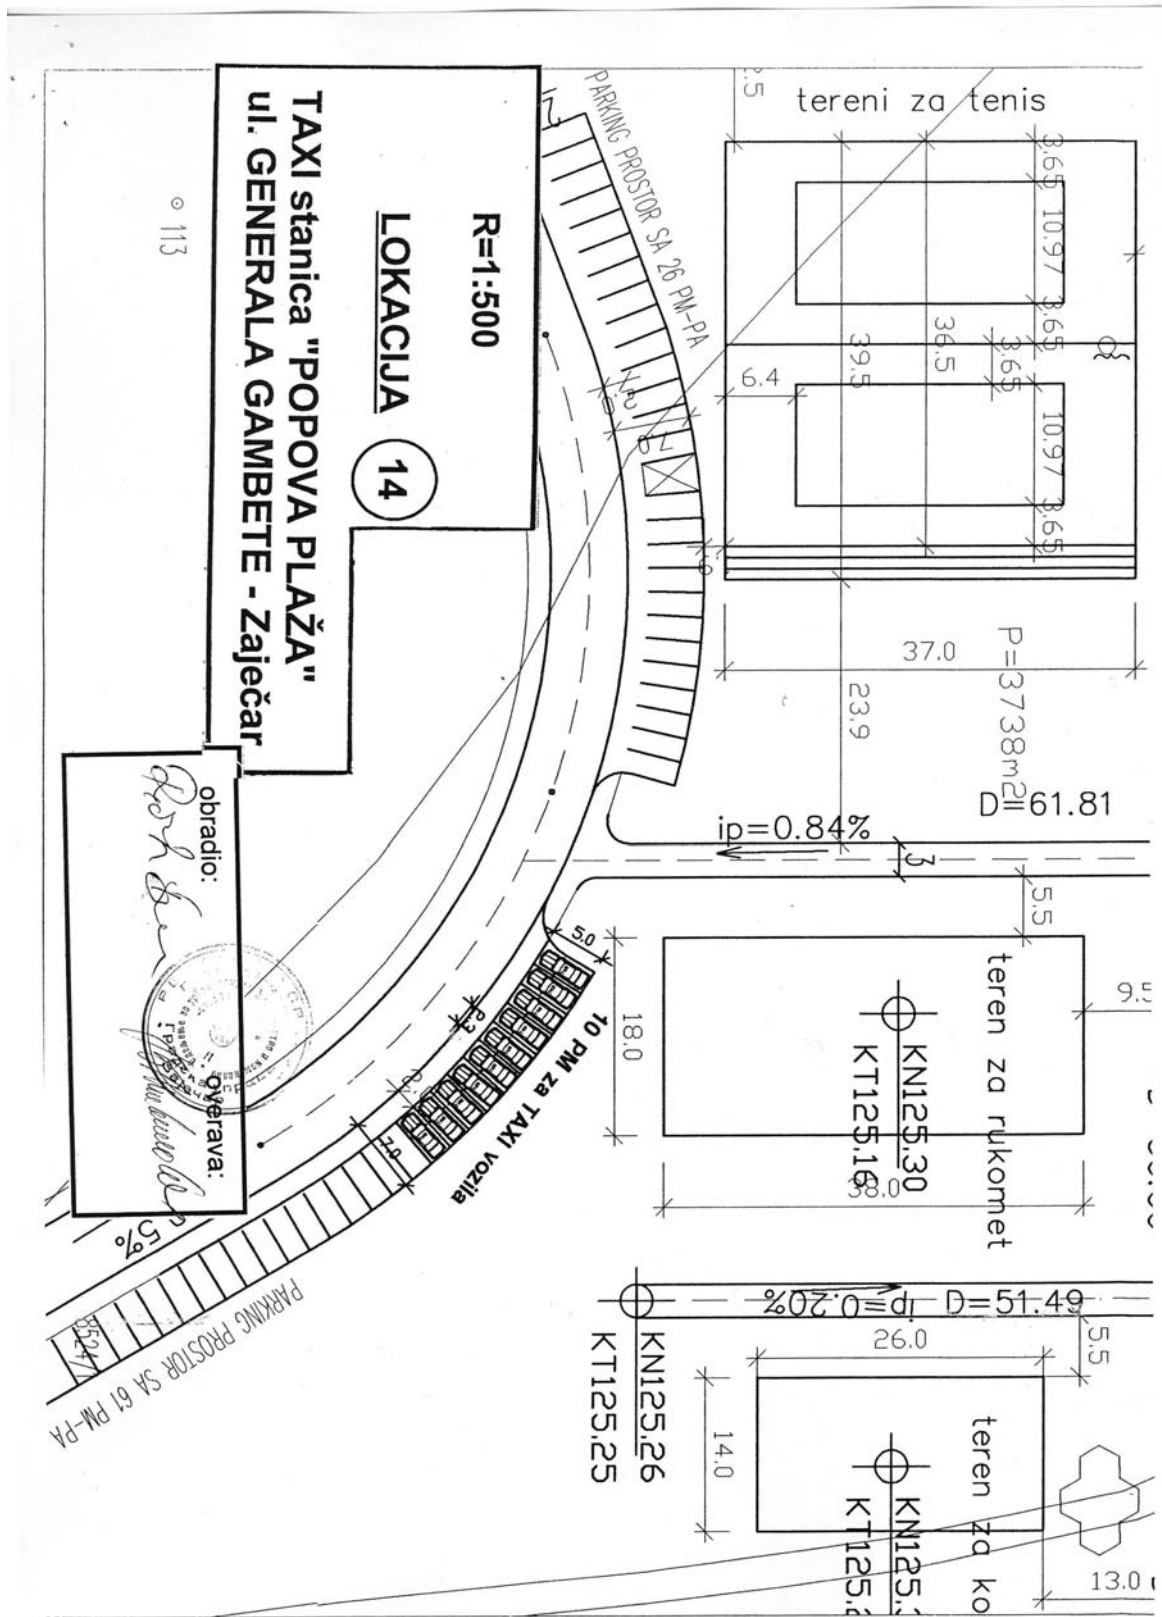

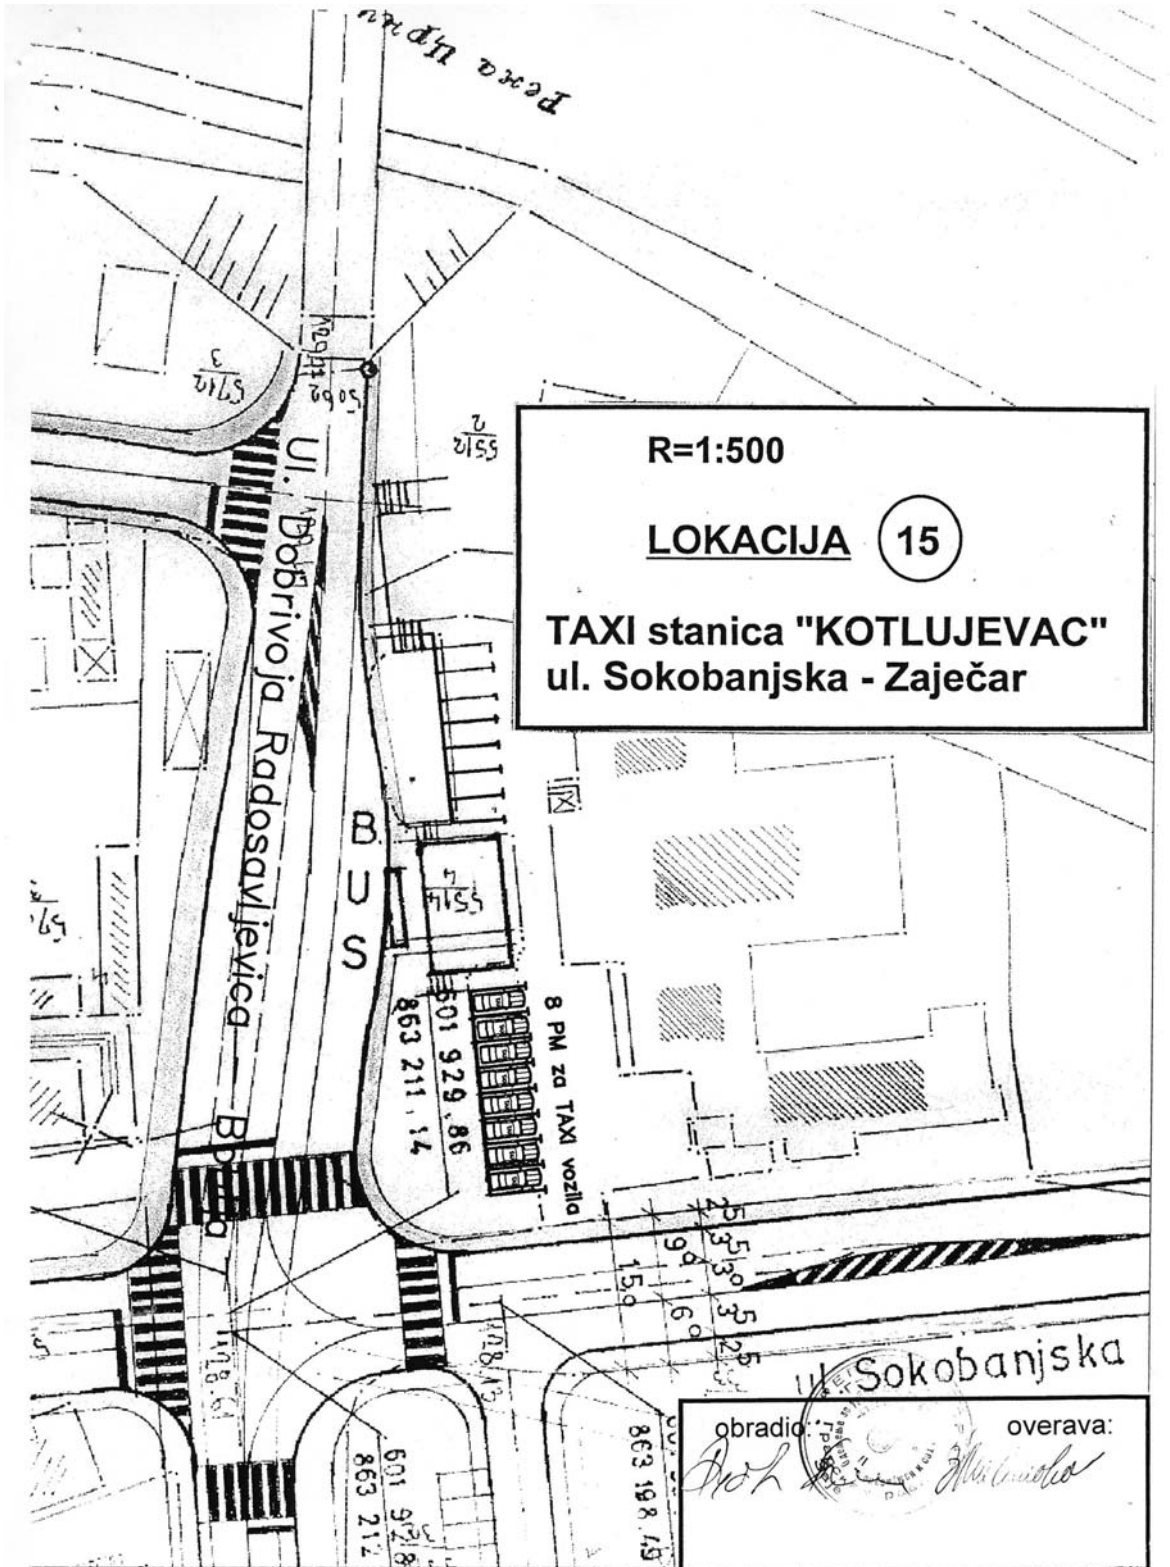

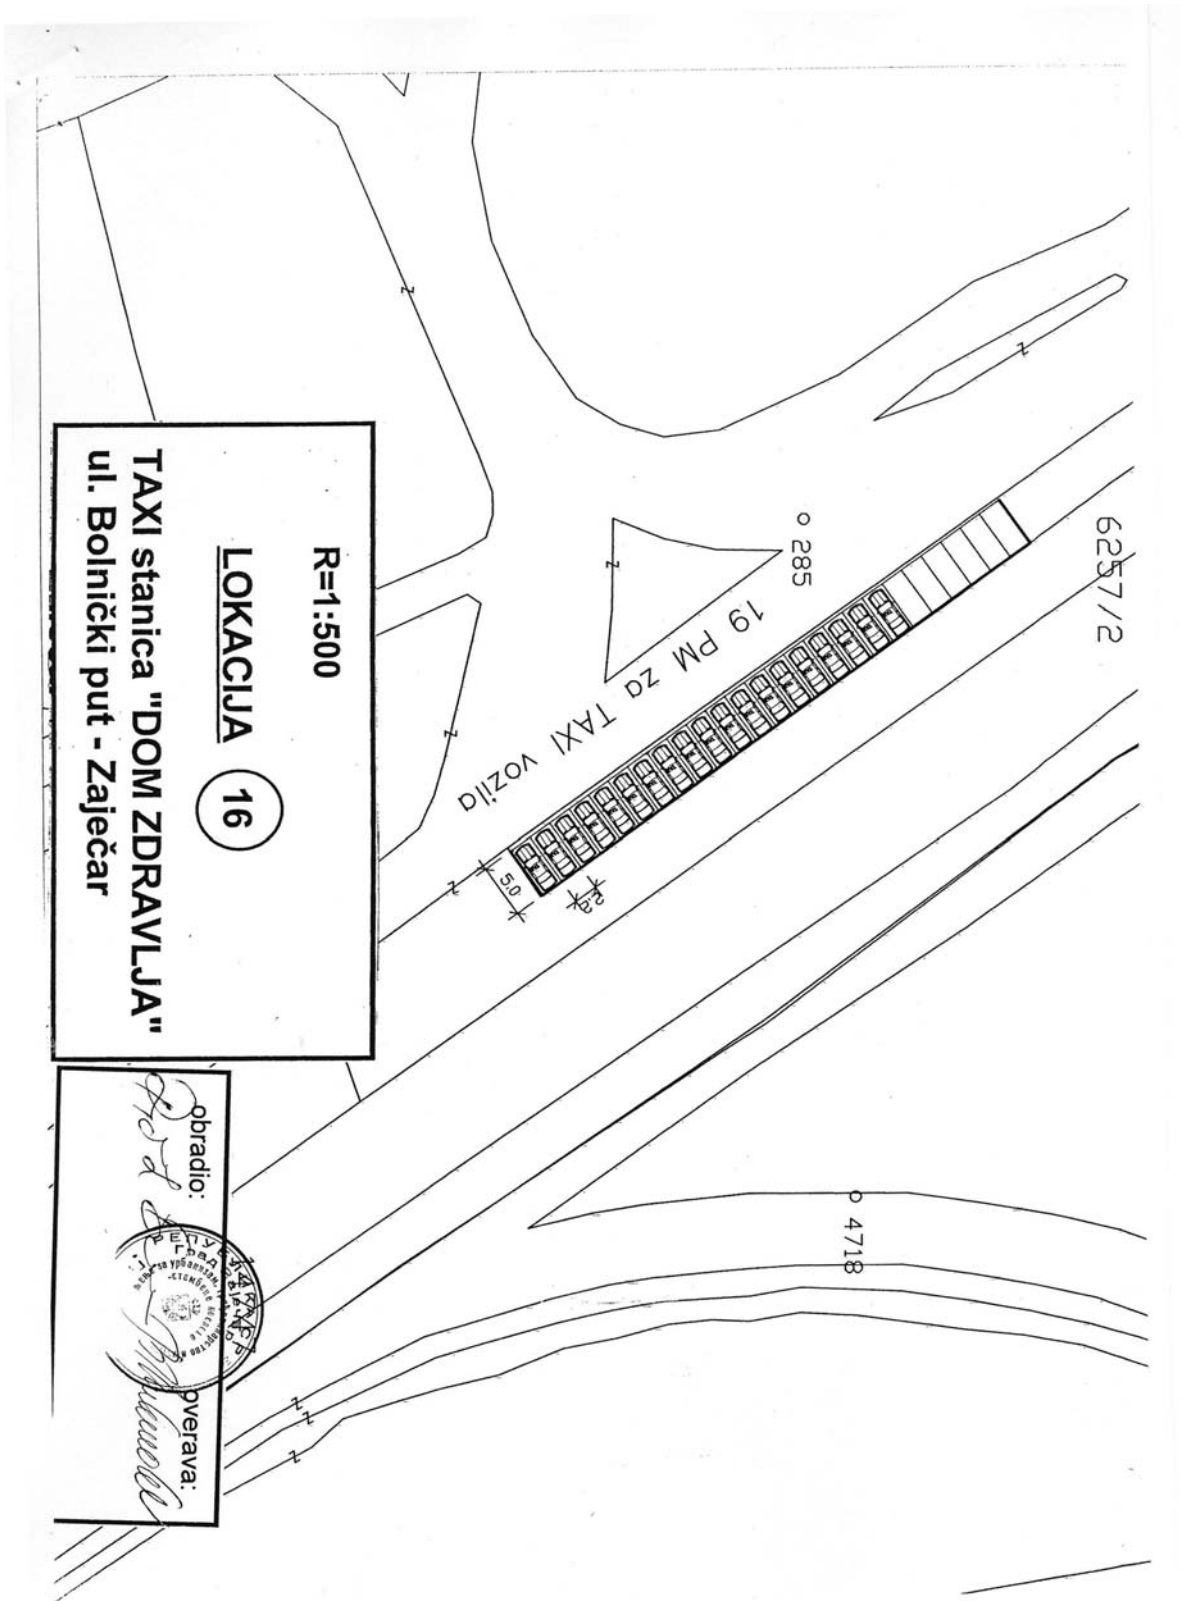

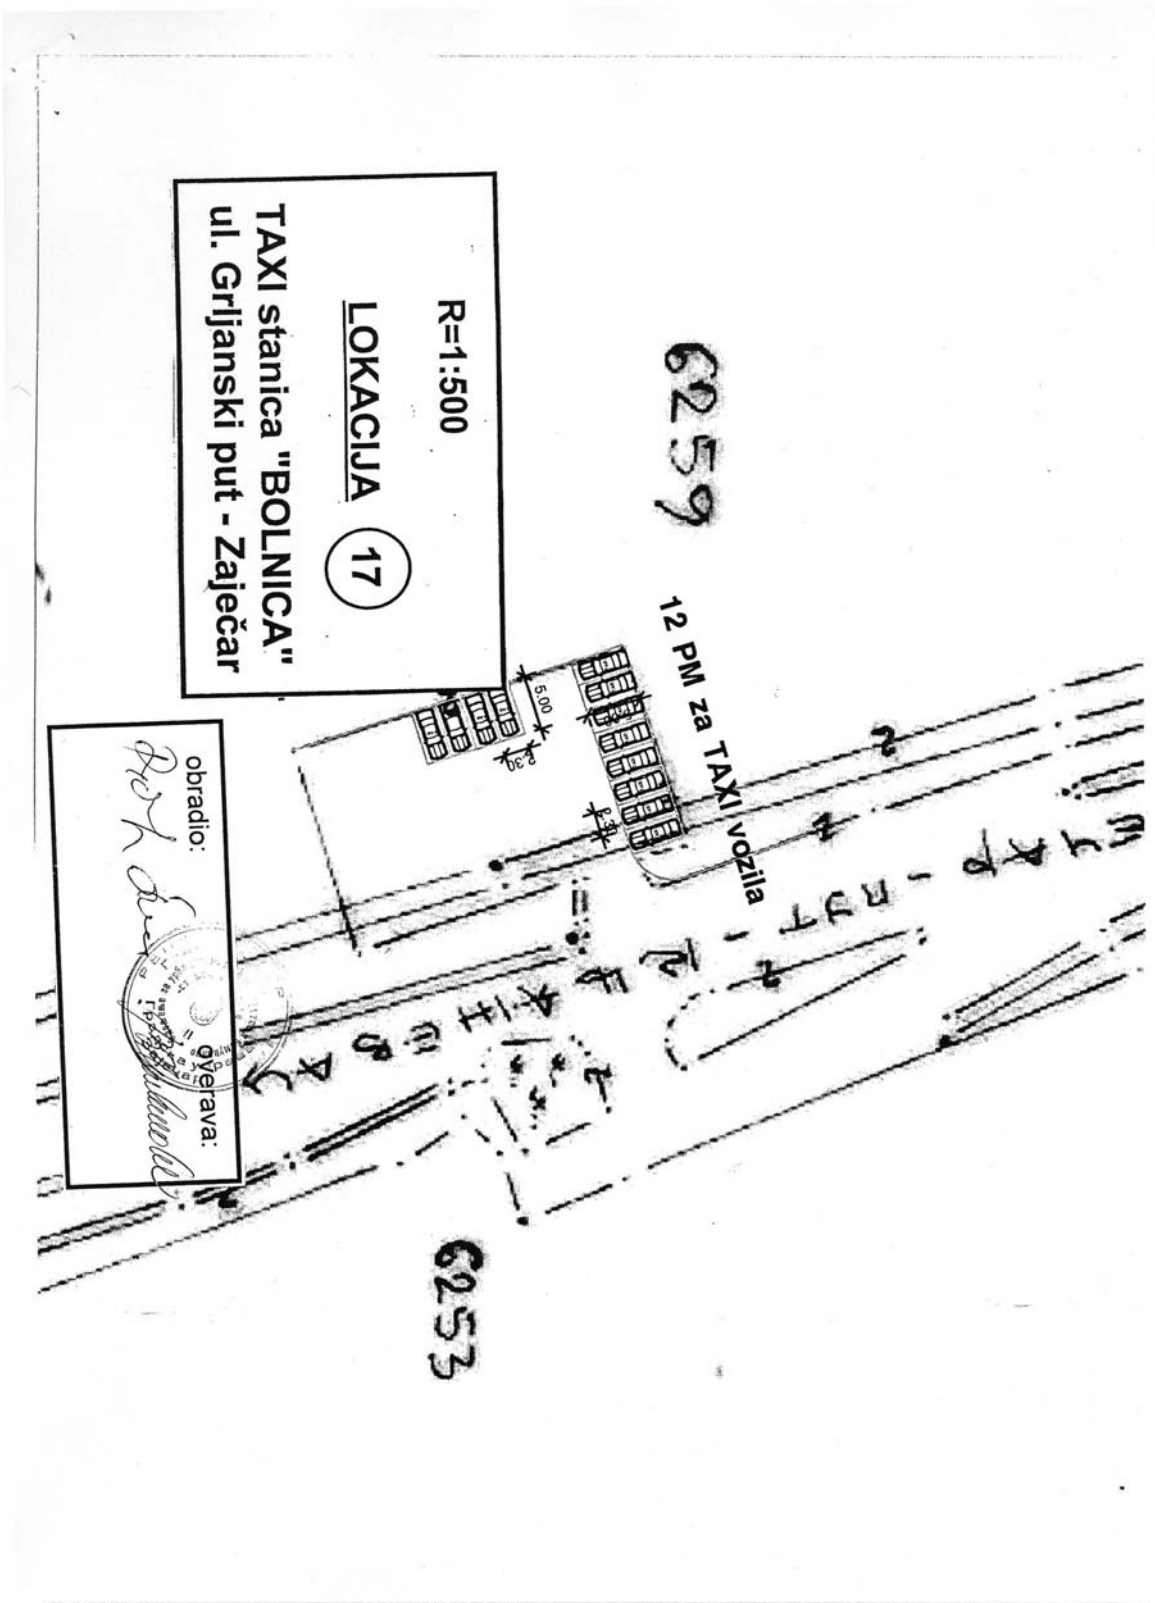

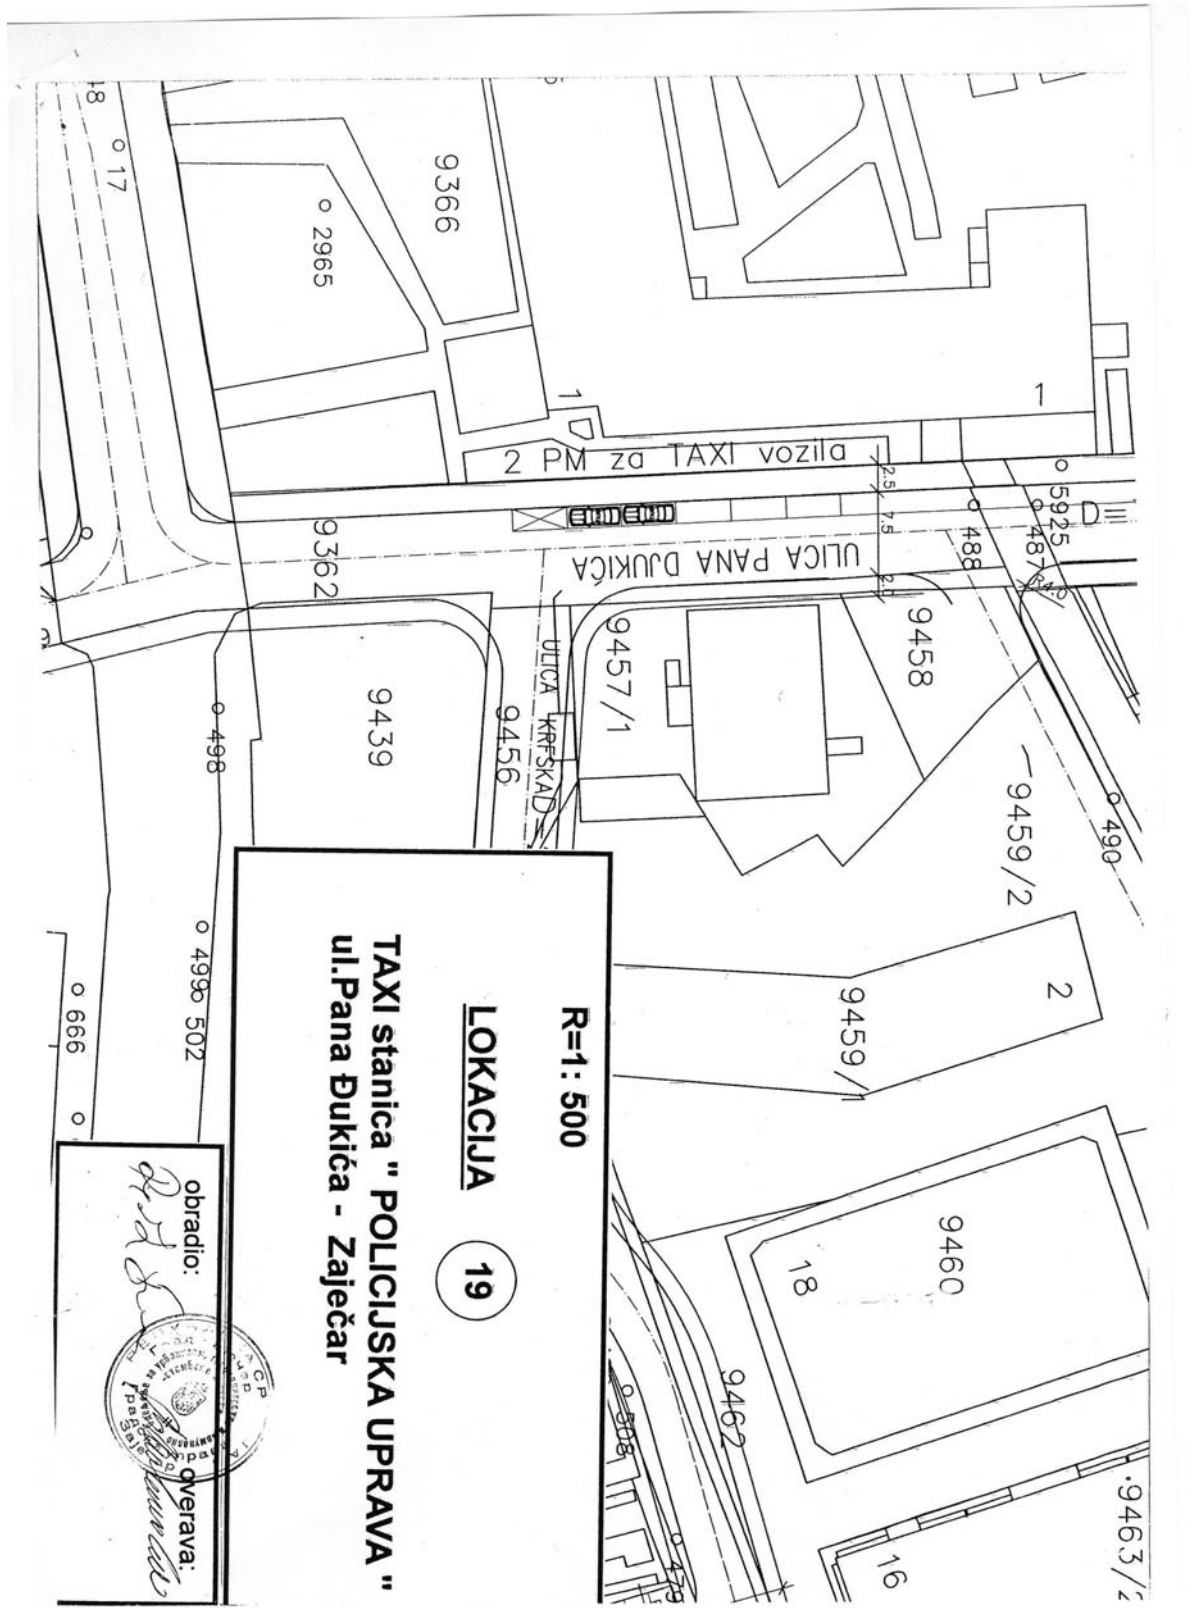


R=1: 500

ЛОКАЦИЈА

19

ТАХИ станица " ПОЛИЦИЈСКА УПРАВА "
ул. Пана Ђукића - Зaječар

Обрадио:
[Signature]
[Stamp: ПОЛИЦИЈСКА УПРАВА, Зaječар, 19. Октобар 2012.]
Проверила:
[Signature]

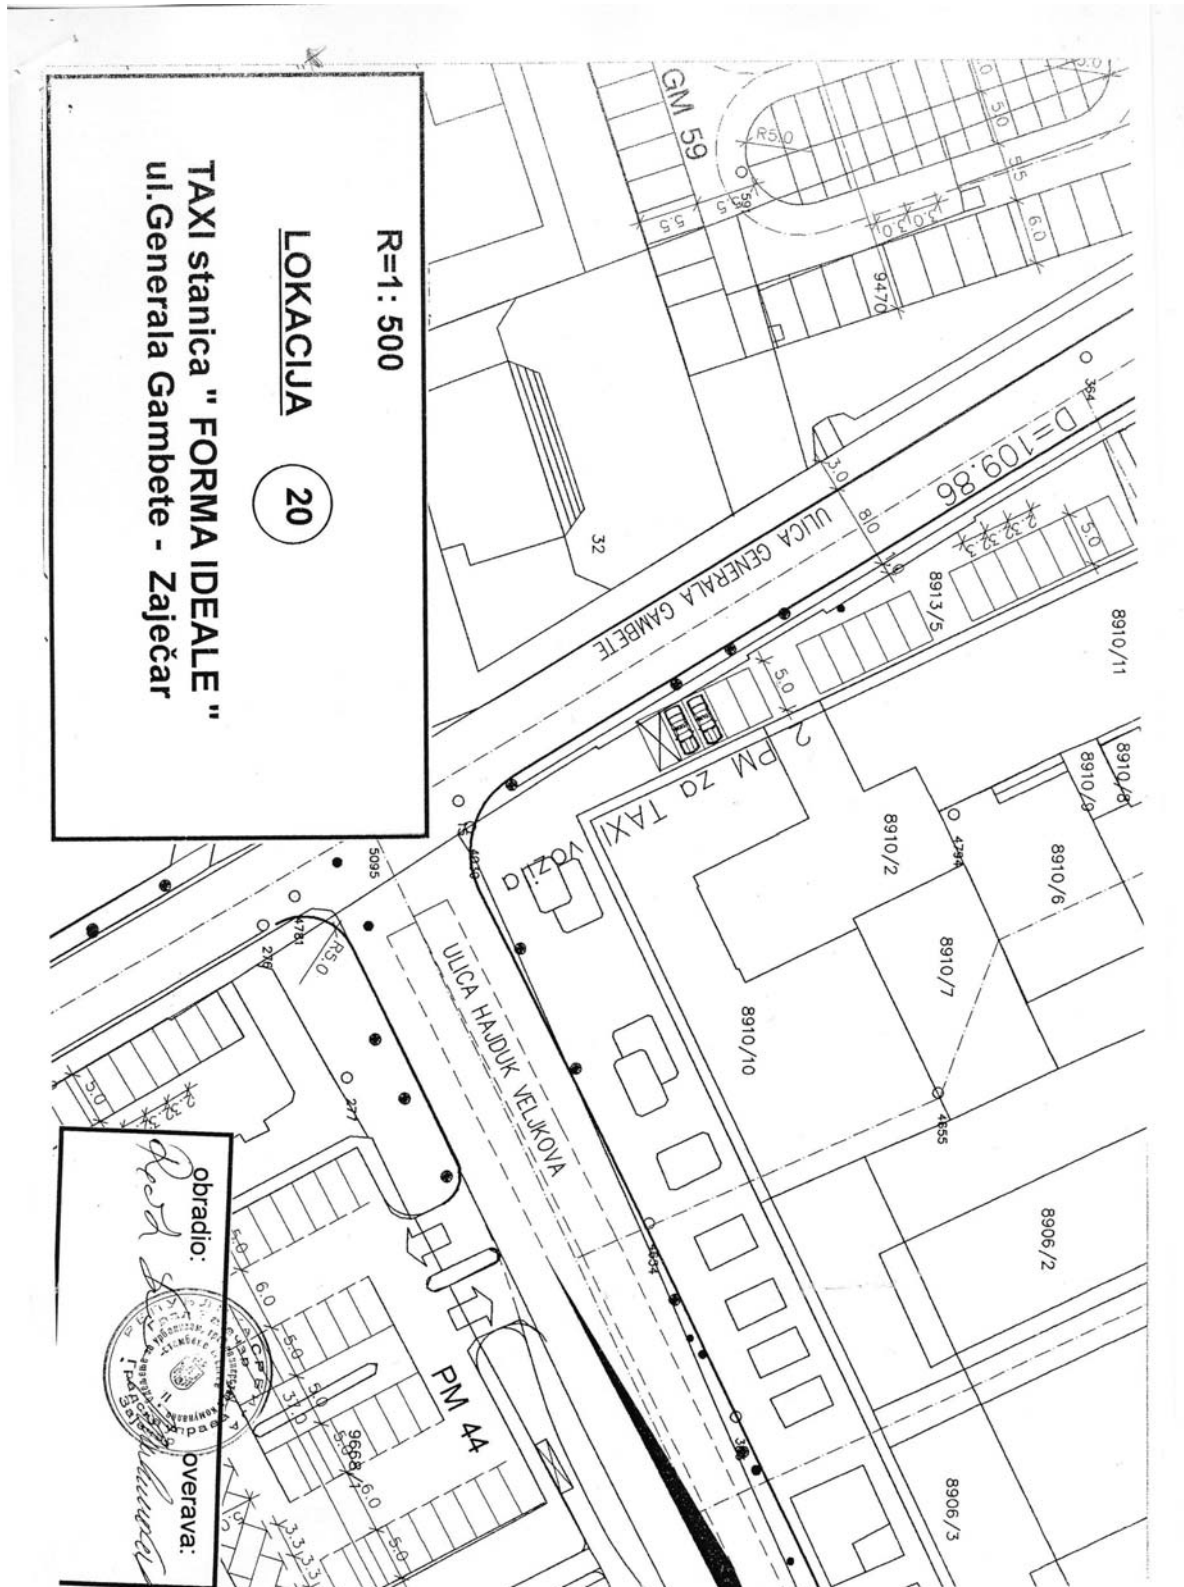

Одељењу за урбанизам поднет је захтев којим се тражи израда саобраћајно-техничких услова са предлогом и описом локација и бројем места такси стајалишта на подручју града за 2012. годину. Захтевом је тражено да се предвиди 125 такси места на територији града Зајечара за 2012. год.

Јавиле су се промене у односу на захтев из 2011. год., у погледу броја такси места и локација. Број такси места за 2011. год. износио је 149., што је за 24 такси места мање него за 2012. год., а број локација је остао исти.

Промене:

| 2011. год. | | 2012. год. | |
|--|---------|-----------------------------------|---------|
| 1. О. Ш. "Љуба Нешић" - ул. Доситејева..... | 6 п.м. | 1. Пијаца у Котлујевцу..... | 5 п.м. |
| 2. "Пензионерски клуб" - ул. Пана Ђукића | 3 п.м. | 2. "Пензионерски клуб" | 3 п.м. |
| 3. "Интерекс"..... | 1 п.м. | 3. "Интерекс"..... | 2 п.м. |
| 4. "Пијаца" - ул. Курсулина | 8 п.м. | 4. "Матијевић" - ул. Н. Паш | 4 п.м. |
| 5. "Симпо" - ул. Љ. Нешића | 5 п.м. | 5. "Симпо" | 5 п.м. |
| 6. "Окружни суд" ул. Г. Гамбете | 3 п.м. | 6. "Окружни суд" | 3 п.м. |
| 7. "Аутобуска станица" | 6 п.м. | 7. "Аутобуска станица" | 6 п.м. |
| 8. "Железничка станица" | 10 п.м. | 8. "Желез. станица" | 2 п.м. |
| 9. "Два брата" | 8 п.м. | 9. "Два брата" | 6 п.м. |
| 10. "Пијаца" - нас. Краљев..... | 9 п.м. | 10. "Пијаца" | 9 п.м. |
| 11. "Острво" - ул. Х. Вељкова..... | 5 п.м. | 11. "Острво" | 4 п.м. |
| 12. "Нас. Кључ"..... | 16 п.м. | 12. "Нас. Кључ"..... | 12 п.м. |
| 13. "ОМВ" пумпа..... | 5 п.м. | 13. "ОМВ" пумпа | 4 п.м. |
| 14. "Попова плажа" | 10 п.м. | 14. "Попова плажа"..... | 10 п.м. |
| 15. "Дом културе" - Котл..... | 12 п.м. | 15. "Дом културе" - Котл..... | 8 п.м. |
| 16. "Дом здравља" | 19 п.м. | 16. "Дом здравља"..... | 19 п.м. |
| 17. "Болница"..... | 12 п.м. | 17. "Болница"..... | 12 п.м. |
| 18. "Пошта"..... | 7 п.м. | 18. "Пошта"..... | 7 п.м. |
| 19. "Суп"..... | 2 п.м. | 19. "Суп"..... | 2 п.м. |
| 20. "Форма идеале"ул. Г. Гамбете | 2 п.м. | 20. "Форма идеале" | 2 п.м. |
| ----- | | ----- | |
| 149 п.м. | | 125 п.м. | |

О Б Р А Д И Л А:

Рубежић Биљана, дипл. инг. грађ. с. р.

На основу члана 162. став 4. Закона о пореском поступку и пореској администрацији („Службени гласник РС”, бр. 80/2002, 84/2002 – испр., 23/2003 – испр., 70/2003, 55/2004, 61/2005, 85/2005 – др. закон, 62/2006 – др. закон, 63/2006 – испр. др. закона, 61/2007, 20/2009, 72/2009 – др. закон, 53/2010, 101/2011 и 2/2012 . испр.) и члана 41. Одлуке о Градској управи града Зајечара ("Сл. лист града Зајечара", бр. 1/2010), по прибављеној сагласности министра надлежног за послове управе, начелник Градске управе града Зајечара доноси

П Р А В И Л Н И К

о службеној легитимацији пореских инспектора и пореских извршитеља у Одељењу за локалну пореску администрацију Градске управе града Зајечара

Члан 1.

Овим правилником се уређује садржина и образац службене легитимације која се издаје пореским инспекторима (у даљем тексту: порески инспектор) и пореским извршитељима (у даљем тексту: порески извршитељ) Одељења за локалну пореску администрацију у Градској управи града Зајечара, као и начин издавања и вођења евиденција о издатим службеним легитимацијама овлашћених службених лица.

Члан 2.

Службена легитимација служи за идентификацију пореског инспектора и пореског извршитеља приликом вршења послова из њихове законске надлежности и може се користити само у сврху обављања инспекцијског надзора, односно обављања послова принудне наплате изворних локалних јавних прихода јединице локалне самоуправе.

Члан 3.

Службена легитимација пореског инспектора и пореског извршитеља је јавна исправа којом се доказује овлашћење пореског инспектора и пореског извршитеља за вршење пореске контроле, односно послова принудне наплате изворних локалних јавних прихода јединице локалне самоуправе.

Порески инспектор и порески извршитељ је дужан да са собом носи и покаже службену легитимацију пре почетка предузимања радњи из своје законом прописане надлежности.

I СЛУЖБЕНА ЛЕГИТИМАЦИЈА**Члан 4.**

Службена легитимација пореског инспектора се издаје на Обрасцу број 1.

Службену легитимацију пореског инспектора чини тврдо пластифицирани образац службене легитимације, у облику положеног правоугаоника величине 100 x 70 mm, са текстом у хоризонталном положају.

Службена легитимација пореског инспектора је наранџасте боје.

Текст је црне боје, исписан ћириличним писмом, на српском језику.

Предња страна обрасца службене легитимације пореског инспектора на врху, у средини, садржи: грб града Зајечара, а испод тога текст следеће садржине:

**"ГРАД ЗАЈЕЧАР
ГРАДСКА УПРАВА ГРАДА ЗАЈЕЧАРА
Одељење за локалну пореску
администрацију
СЛУЖБЕНА ЛЕГИТИМАЦИЈА
ПОРЕСКИ ИНСПЕКТОР"**

Испод овог текста, на левој страни предње стране обрасца стоји текст: "Име", са местом означеним за име службеног лица, испод њега "Презиме", са местом означеним за презиме службеног лица, испод њега текст: "Својеручни потпис", са означеним местом за потпис службеног лица, а испод њега текст: "Идентификациони број" са местом означеним за унос идентификационог броја.

Са десне стране предње стране обрасца стоји место за фотографију службеног лица у боји величине 25 x 30 mm.

У доњем делу леве стране обрасца налази се текст: "Датум издавања" са означеним местом за унос датума издавања, у наставку стоји: "М.П", а у наставку стоји текст: "Начелник" са означеним местом за потпис начелника Градске управе града Зајечара.

Полеђина обрасца службене легитимације пореског инспектора садржи у горњем делу у средини текст: "ОВЛАШЋЕЊЕ", а испод њега текст: "Порески инспектор у обављању послова пореске контроле изворних локалних јавних прихода, овлашћен је да предузима радње и мере прописане Законом о пореском поступку и пореској администрацији, другим пореским и са њима повезаним прописима, као и Законом о општем управном поступку."

Службена легитимација пореског инспектора одштампана је уз овај правилник на Обрасцу бр. 1 и чини њен саставни део.

Члан 5.

Службена легитимација пореског извршитеља се издаје на Обрасцу број 2.

Службену легитимацију пореског извршитеља чини тврдо пластифицирани образац службене легитимације, у облику положеног правоугаоника величине 100 x 70 mm, са текстом у хоризонталном положају.

Службена легитимација пореског извршитеља је плаве боје.

Текст је црне боје, исписан ћириличним писмом, на српском језику.

Предња страна обрасца службене легитимације пореског извршитеља на врху, у средини, садржи: грб града Зајечара, а испод тога текст следеће садржине:

**"ГРАД ЗАЈЕЧАР
ГРАДСКА УПРАВА ГРАДА ЗАЈЕЧАРА
Одељење за локалну пореску
администрацију
СЛУЖБЕНА ЛЕГИТИМАЦИЈА
ПОРЕСКИ ИЗВРШИТЕЉ"**

Испод овог текста, на левој страни предње стране обрасца стоји текст: "Име", са местом означеним за име службеног лица, испод њега "Презиме", са местом означеним за презиме службеног лица, испод њега текст: "Својеручни потпис", са

означеним местом за потпис службеног лица, а испод њега текст: "Идентификациони број" са местом означеним за унос идентификационог броја.

Са десне стране предње стране обрасца стоји место за фотографију службеног лица у боји величине 25 x 30 mm.

У доњем делу леве стране обрасца налази се текст: "Датум издавања" са означеним местом за унос датума издавања, у наставку стоји: "М.П" са местом за печат, а у наставку стоји текст: "Начелник" са означеним местом за потпис начелника Градске управе града Зајечара.

Полеђина обрасца службене легитимације пореског извршитеља садржи у горњем делу у средини текст: "ОВЛАШЋЕЊЕ", а испод њега: "Порески извршитељ у поступку принудне наплате пореске обавезе по основу изворних локалних јавних прихода овлашћен је да предузима радње и мере прописане Законом о пореском поступку и пореској администрацији, као и подзаконским актима којима се уређују поједине радње и мере у поступку принудне наплате пореске обавезе."

Службена легитимација пореског извршитеља одштампана је уз овај правилник на Обрасцу бр. 2 и чини њен саставни део.

II НАЧИН ИЗДАВАЊА И ВОЂЕЊА ЕВИДЕНЦИЈА О ИЗДАТИМ СЛУЖБЕНИМ ЛЕГИТИМАЦИЈАМА ОВЛАШЋЕНИХ СЛУЖБЕНИХ ЛИЦА

Члан 6.

Идентификациони број службене летигимације служи за идентификацију овлашћених службених лица.

Не могу се издати два истоветна идентификациона броја.

Идентификациони број се састоји од 5 (пет) цифре.

Прва цифра, нумерисана бројем 1, означава да је ималац службене легитимације порески инспектор; број 2 означава да је ималац службене легитимације порески извршитељ.

Друга и трећа цифра представљају ознаку Одељења за локалну пореску администрацију.

Четврта и пета цифра означавају лични идентификациони број имаоца службене легитимације.

Идентификациони број пореског инспектора и пореског извршитеља се уписује у образац службене легитимације на означеном месту након текста "Идентификациони број".

Члан 7.

Начелник Градске управе града Зајечара решењем одлучује о издавању службене летигимације и утврђује њен идентификациони број.

Члан 8.

Порески инспектор и порески извршитељ приликом преузимања службене легитимације потписују реверс.

Порески инспектор и порески извршитељ коме престане радни однос у Одељењу за локалну пореску администарцију, који буде распоређен на друго радно место у Одељењу за локалну пореску администрацију, који буде распоређен у другу организациону јединицу Градске управе, коме мирују права и обавезе из радног односа у складу са законом и који буде удаљен с посла у складу са законом, дужан је да врати своју службену легитимацију начелнику Одељења за локалну пореску администрацију.

Приликом враћања службене легитимација, саставља се потврда о примопредаји - повратница службене легитимације коју потписује начелник Одељења за локалну пореску администрацију и порески инспектор, односно порески извршитељ.

Реверс из става 1. овог члана и потврда из става 3. овог члана чувају се у персоналном досијеу пореског инспектора, односно пореског извршитеља.

О издатим службеним легитимацијама Градска управа града Зајечара, Одељење за локалну пореску администрацију води евиденцију за пореске инспекторе односно пореске извршитеље у које се уноси: редни број, име и презиме, ЈМБГ, радно место, идентификациони број, датум пријема и датум враћања, датум замене, број решења о оглашавању службене легитимације неважећом и напомена.

Евиденција из става 1. овог члана чува се на сигурном месту ради спречавања њеног уништавања могућности да дође у посед неовлашћеним лицима.

Евиденција о издатим службеним летигимацијама за пореске инспекторе је одштампана уз овај правилник на Обрасцу бр. 3 и чини његов саставни део.

Евиденција о издатим службеним летигимацијама за пореске извршитеље је одштампана уз овај правилник на Обрасцу бр. 4 и чини његов саставни део.

Члан 9.

Ако порески инспектор, односно порески извршитељ оштети, изгуби или на други начин остане без своје службене легитимације, дужан је да о томе истог дана писмено обавести начелника Одељења за локалну пореску администрацију и начелника Градске управе.

У случају из става 1. овог члана службена легитимација се наредног радног дана од дана пријема обавештења из става 1. овог члана, решењем начелника Градске управе оглашава неважећом.

Решење из става 2. овог члана се најкасније наредног радног дана од дана његовог доношења доставља на објављивање у "Службеном листу града Зајечара".

У случају из става 1. пореском инспектору, односно пореском извршитељу

се издаје нова службена легитимација са новим идентификационим бројем службене легитимације, осим ако губитак службене легитимације није последица тешке повреде радне дужности или другог кажњивог дела.

Члан 10.

Оштећене, као и пронађене, а оглашене неважећим легитимације, достављају се Одељењу за локалну пореску администрацију.

Враћене (раздужене) легитимације се поништавају бушењем.

III ПРЕЛАЗНЕ И ЗАВРШНЕ ОДРЕДБЕ

Члан 11.

Овај правилник ступа на снагу осмог дана од дана објављивања у "Службеном листу града Зајечара".


Број: 110-34

У Зајечару, 09. 10. 2012. године


**НАЧЕЛНИК
ГРАДСКЕ УПРАВЕ ГРАДА ЗАЈЕЧАРА**

Јасмина Гачевић Младеновић, с. р.

Образац 1. - СЛУЖБЕНА ЛЕГИТИМАЦИЈА ПОРЕСКОГ ИНСПЕКТОРА

| | |
|---|---|
|  ГРАД ЗАЈЕЧАР ГРАДСКА УПРАВА ГРАДА ЗАЈЕЧАРА Одељење за локалну пореску администрацију СЛУЖБЕНА ЛЕГИТИМАЦИЈА ПОРЕСКИ ИНСПЕКТОР | ОВЛАШЋЕЊЕ Порески инспектор у обављању послова пореске контроле изворних локалних јавних прихода, овлашћен је да предузима радње и мере прописане Законом о пореском поступку и пореској администрацији, другим пореским и са њима повезаним прописима, као и Законом о општем управном поступку. |
| Име _____ Презиме _____ Својеручни потпис _____ Идентификациони број _____ Датум издавања _____ М.П. _____ Начелник _____ | |

Образац 2. - СЛУЖБЕНА ЛЕГИТИМАЦИЈА ПОРЕСКОГ ИЗВРШИТЕЉА

| | |
|---|--|
|  ГРАД ЗАЈЕЧАР ГРАДСКА УПРАВА ГРАДА ЗАЈЕЧАРА Одељење за локалну пореску администрацију СЛУЖБЕНА ЛЕГИТИМАЦИЈА ПОРЕСКИ ИЗВРШИТЕЉ | ОВЛАШЋЕЊЕ Порески извршитељ у поступку принудне наплате пореске обавезе по основу изворних локалних јавних прихода овлашћен је да предузима радње и мере прописане Законом о пореском поступку и пореској администрацији, као и подзаконским актима којима се уређују поједине радње и мере у поступку принудне наплате пореске обавезе. |
| Име _____ Презиме _____ Својеручни потпис _____ Идентификациони број _____ Датум издавања _____ М.П. _____ Начелник _____ | |

ГРАДСКА УПРАВА ЗАЈЕЧАР

о б ј а в љ у ј е

**ОГЛАС
ЗА ЈАВНО НАДМЕТАЊЕ
ЗА ДОДЕЛУ ЛОКАЦИЈА ЗА
ПОСТАВЉАЊЕ МАЊИХ МОНТАЖНИХ
ОБЈЕКТА - КИОСКА**

Локације: кп. бр. 5682/31 КО Зајечар, у насељу Кључ у улици Пожаревачкој поред вишепородичне стамбене зграде А-2 и А-3, за постављање киоска у низу, на период од 5 година, уз накнаду за локацију и локалну комуналну таксу које се плаћају годишње и то:

I 1. Локација за објекат бр. 2 - бруто површине 30м², за занатско услужне делатности, са почетним месечним износом накнаде за локацију од - 12.150,00 динара;

2. Локација за објекат бр. 3 - бруто површине 30м², за занатско услужне делатности, са почетним месечним износом накнаде за локацију од - 12.150,00 динара;

II Локална комунална такса износи 15 динара по 1м² дневно.

III Пријаве за учешће на јавном надметању подносе се Градској управи Зајечар до 26. 10. 2012. године.

Уз пријаву се подноси решење о регистрацији и доказ о уплати гарантног износа.

Јавно надметање одржаће се 30. 10. 2012. године, у малој сали Зајечар са почетком у 13 часова.

Детаљније информације у вези огласа могу се видети на огласној табли ГУ Зајечар и у Одељењу за урбанизам, грађевинске и комунално стамбене послове Градске управе Зајечар (019/ 444-712).

ИСПРАВКА

При срањивању са изворним текстом утврђено је да се, у Решењу о давању сагласности на Одлуку о изменама и допунама Статута Јавног стамбеног предузећа "Зајечар" у Зајечару и у Решењу о давању сагласности Јавно комунално - стамбеном предузећу "Зајечар" у Зајечару на цену топлотне енергије објављеним у "Службеном листу града Зајечара" број 28/12, поткрала грешка, па се даје

ИСПРАВКА

У Решењу о давању сагласности на Одлуку о изменама и допунама Статута Јавног стамбеног предузећа "Зајечар" у Зајечару, уместо текста:

"I број 02-218", треба да стоји следећи текст:

"I број 02-216".

У Решењу о давању сагласности Јавно комунално - стамбеном предузећу "Зајечар" у Зајечару на цену топлотне енергије, уместо текста:

"I број 02-216", треба да стоји следећи текст:

"I број 02-218".

САДРЖАЈ**АКТИ ГРАДОНАЧЕЛНИКА ГРАДА ЗАЈЕЧАРА**

Програм потреба за такси превозом путника на територији Града Зајечара у 2012. години . 1

АКТИ ГРАДСКЕ УПРАВЕ ГРАДА ЗАЈЕЧАРА

Правилник о службеној легитимацији пореских инспектора и пореских извршитеља у Одељењу за локалну пореску администрацију Градске управе града Зајечара..... 29

Оглас 35

ИСПРАВКА

Исправка Решења о давању сагласности на Одлуку о изменама и допунама Статута Јавног стамбеног предузећа "Зајечар" у Зајечару и Решења о давању сагласности Јавно комунално - стамбеном предузећу "Зајечар" у Зајечару на цену топлотне енергије..... 35