
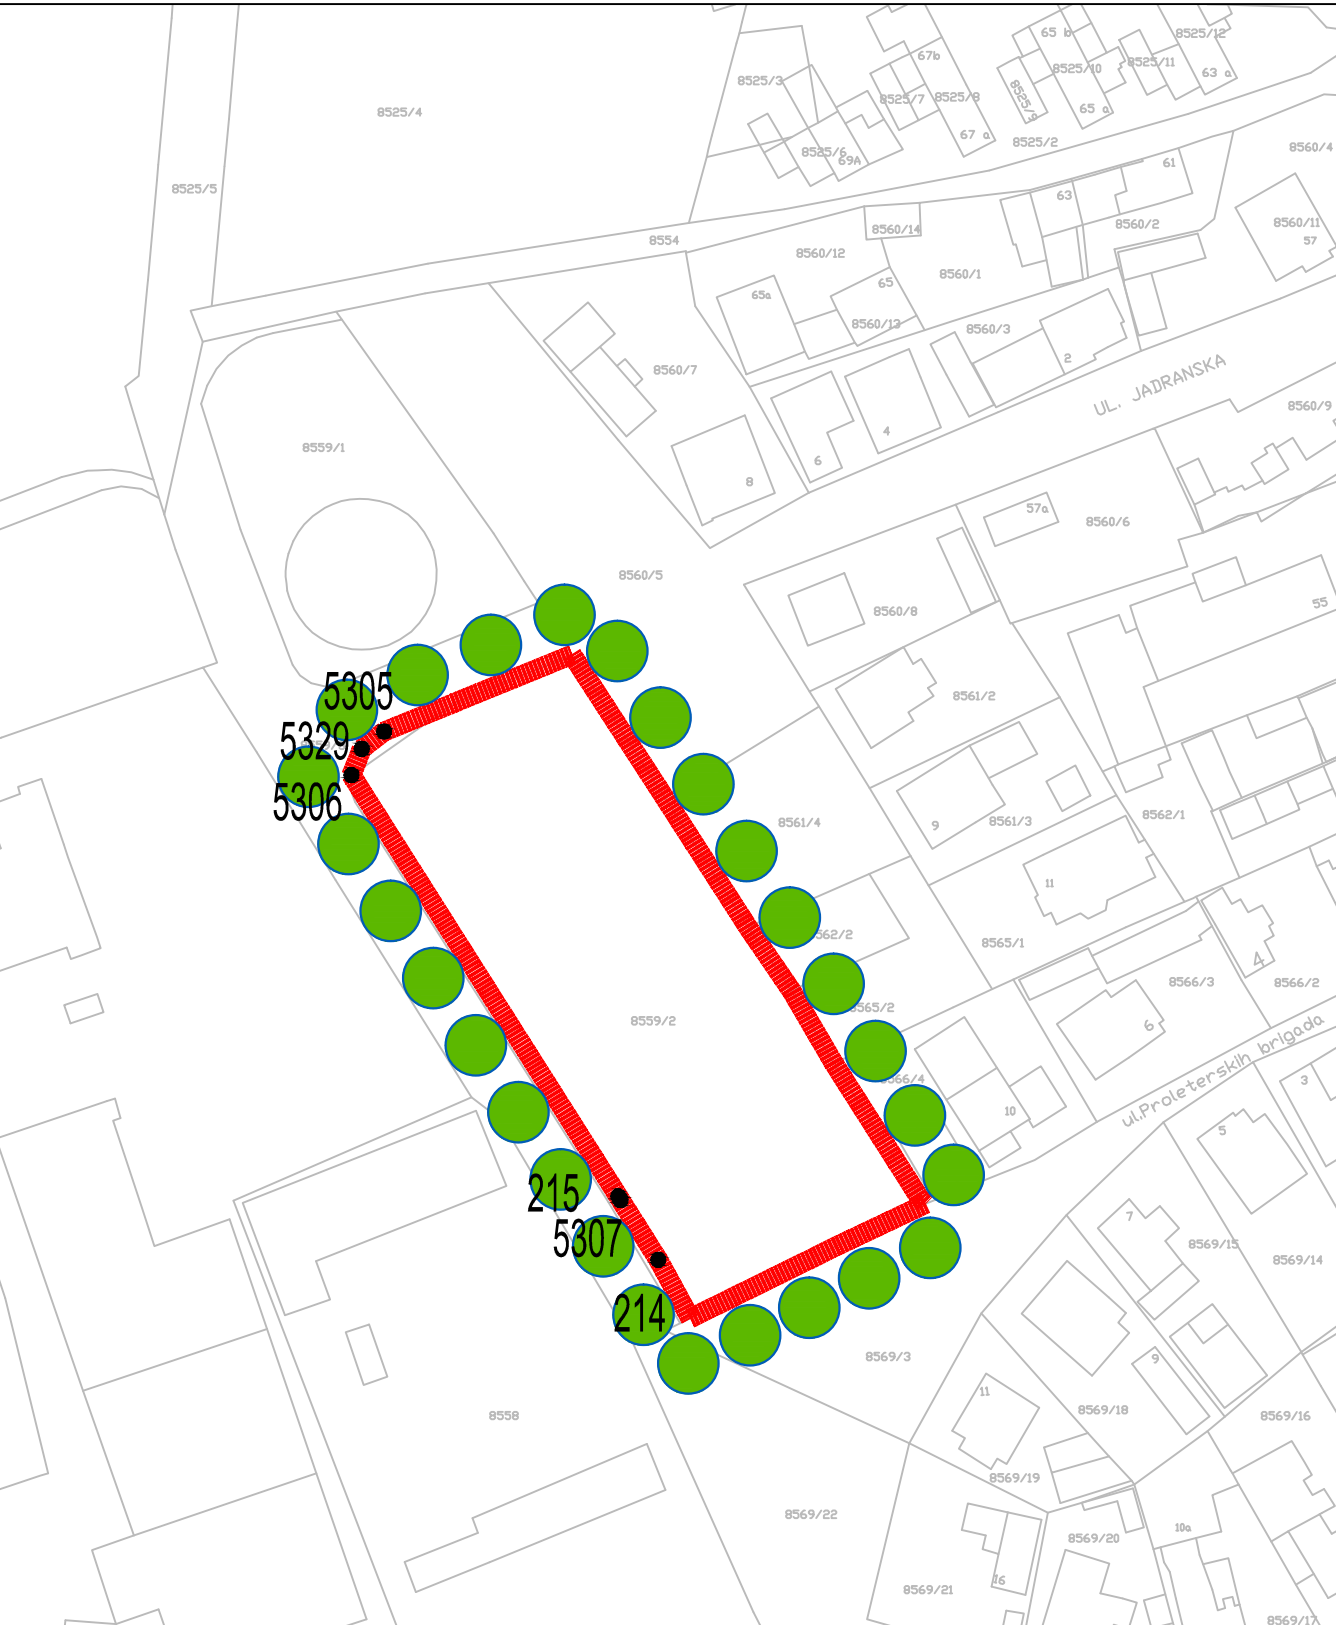


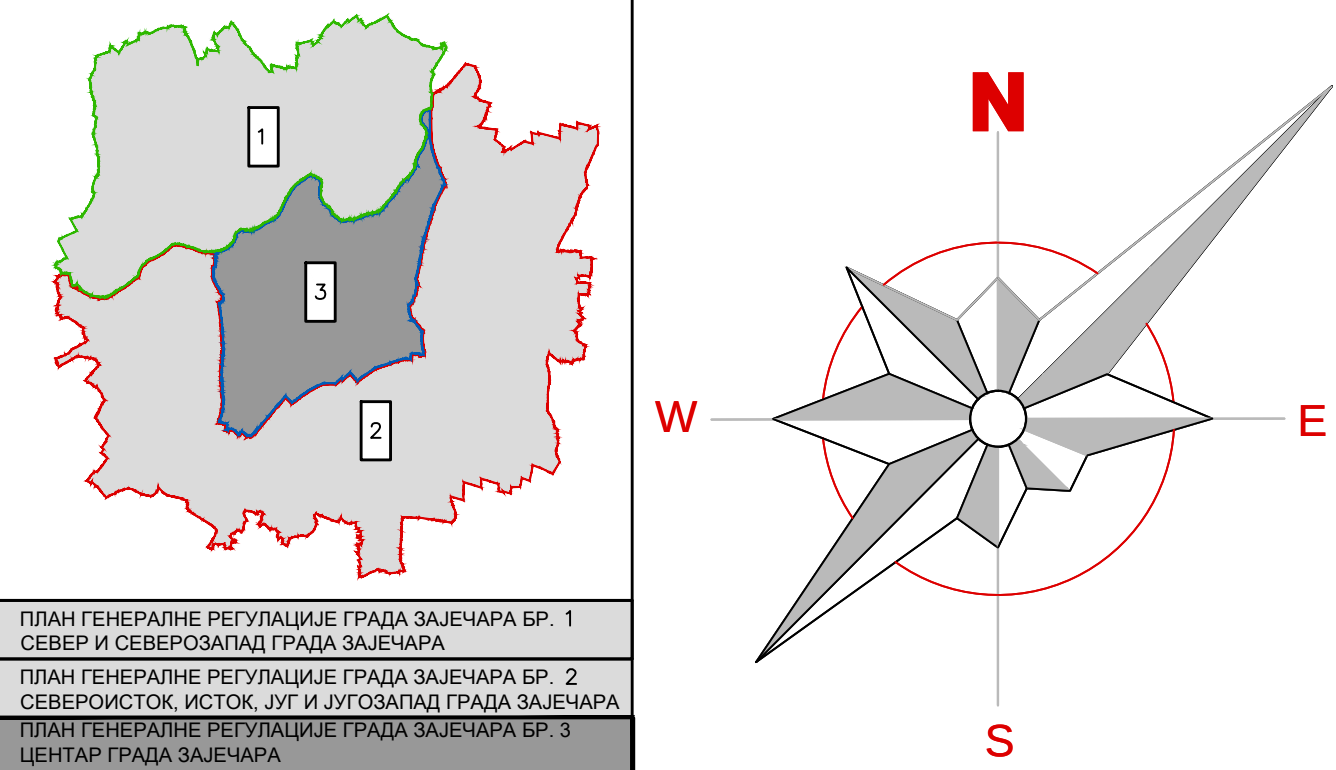

Координате граничних тачака		
Тачка	Y	X
214	7 602 820.450	4 863 355.140
215	7 602 815.150	4 863 363.540
5305	7 602 784.180	4 863 425.010
5306	7 602 779.870	4 863 419.240
5307	7 602 815.460	4 863 363.050
5329	7 602 781.230	4 863 422.720

- ЛЕГЕНДА
- Граница Прве Измене и допуне ППГ града Зајечара бр.3

Центар града Зајечара

Граница Плана генералне регулације града Зајечара бр. 3 Центар града Зајечара

Граница катастарских општина

Граничне тачке