

- ЛЕГЕНДА
- ГРАНИЦА ПЛАНА
 - РЕГУЛАЦИОНА ЛИНИЈА
 - САОБРАЋАЈНИЦЕ

| КООРДИНАТЕ О ТАЧАКА | | |
|---------------------|------------|------------|
| T | Y | X |
| T1 | 7602420.05 | 4862653.13 |
| T2 | 7602393.65 | 4862622.76 |
| T3 | 7602399.69 | 4862613.97 |
| T4 | 7602421.50 | 4862558.77 |
| T5 | 7602431.75 | 4862534.62 |
| T6 | 7602556.80 | 4862608.97 |
| T7 | 7602610.51 | 4862502.70 |
| T8 | 7602647.78 | 4862712.97 |

| КООРДИНАТЕ О ТАЧАКА | | |
|---------------------|------------|------------|
| O | Y | X |
| O1 | 7602459.06 | 4862722.43 |
| O2 | 7602486.32 | 4862734.64 |
| O3 | 7602491.78 | 4862728.60 |
| O4 | 7602492.56 | 4862713.46 |
| O5 | 7602464.13 | 4862707.75 |
| O6 | 7602471.05 | 4862703.56 |
| O7 | 7602447.36 | 4862681.84 |
| O8 | 7602393.30 | 4862623.14 |
| O9 | 7602532.91 | 4862657.74 |
| O10 | 7602651.43 | 4862713.62 |
| O11 | 7602679.52 | 4862719.21 |
| O12 | 7602689.67 | 4862721.20 |
| O13 | 7602431.53 | 4862535.14 |
| O14 | 7602556.44 | 4862609.71 |
| O15 | 7602556.51 | 4862609.56 |
| O16 | 7602721.16 | 4862672.26 |
| O17 | 7602723.17 | 4862669.13 |
| O18 | 7602721.83 | 4862654.60 |
| O19 | 7602473.51 | 4862433.10 |
| O20 | 7602473.58 | 4862433.14 |
| O21 | 7602574.92 | 4862484.62 |
| O22 | 7602608.06 | 4862501.45 |
| O23 | 7602712.47 | 4862555.46 |
| O24 | 7602712.65 | 4862555.56 |

| Е Л Е М Е Н Т И К Р И В И Н А | | | | | |
|-------------------------------|-----------|-------|-------|-------|-------|
| T | α | R | Tg | Lk | S |
| | [d ' "] | [m] | [m] | [m] | [m] |
| T1 | 02 34 29 | 60 | 1,35 | 2,70 | 0,02 |
| T2 | 15 00 23 | 60 | 7,90 | 15,71 | 0,52 |
| T3 | 13 18 22 | 25 | 2,92 | 5,81 | 0,17 |
| T4 | 01 27 26 | 150 | 1,91 | 3,81 | 0,01 |
| T5 | 00 36 40 | 450 | 2,40 | 4,80 | 0,01 |
| T6 | 00 36 58 | 450 | 2,42 | 4,84 | 0,01 |
| T7 | 00 25 52 | 450 | 1,69 | 3,39 | 0,01 |
| T8 | 14 33 01 | 50 | 6,38 | 12,70 | 0,41 |

СКУПШТИНА ГРАДА ЗАЈЕЧАРА


ПЛАН ДЕТАЉНЕ РЕГУЛАЦИЈЕ

СТАМБЕНОГ НАСЕЉА ИЗМЕЂУ УЛИЦА: 23.ДИВИЗИЈЕ,

СВЕТОЗАРА МАРКОВИЋА, ПРИЗРЕНСКЕ, КОСАНЧИЋЕВОГ

ВЕНЦА, МИЛОША ВЕЛИКОГ, НАРОДНЕ РЕПУБЛИКЕ И НИКОЛЕ

ПАШИЋА У ЗАЈЕЧАРУ

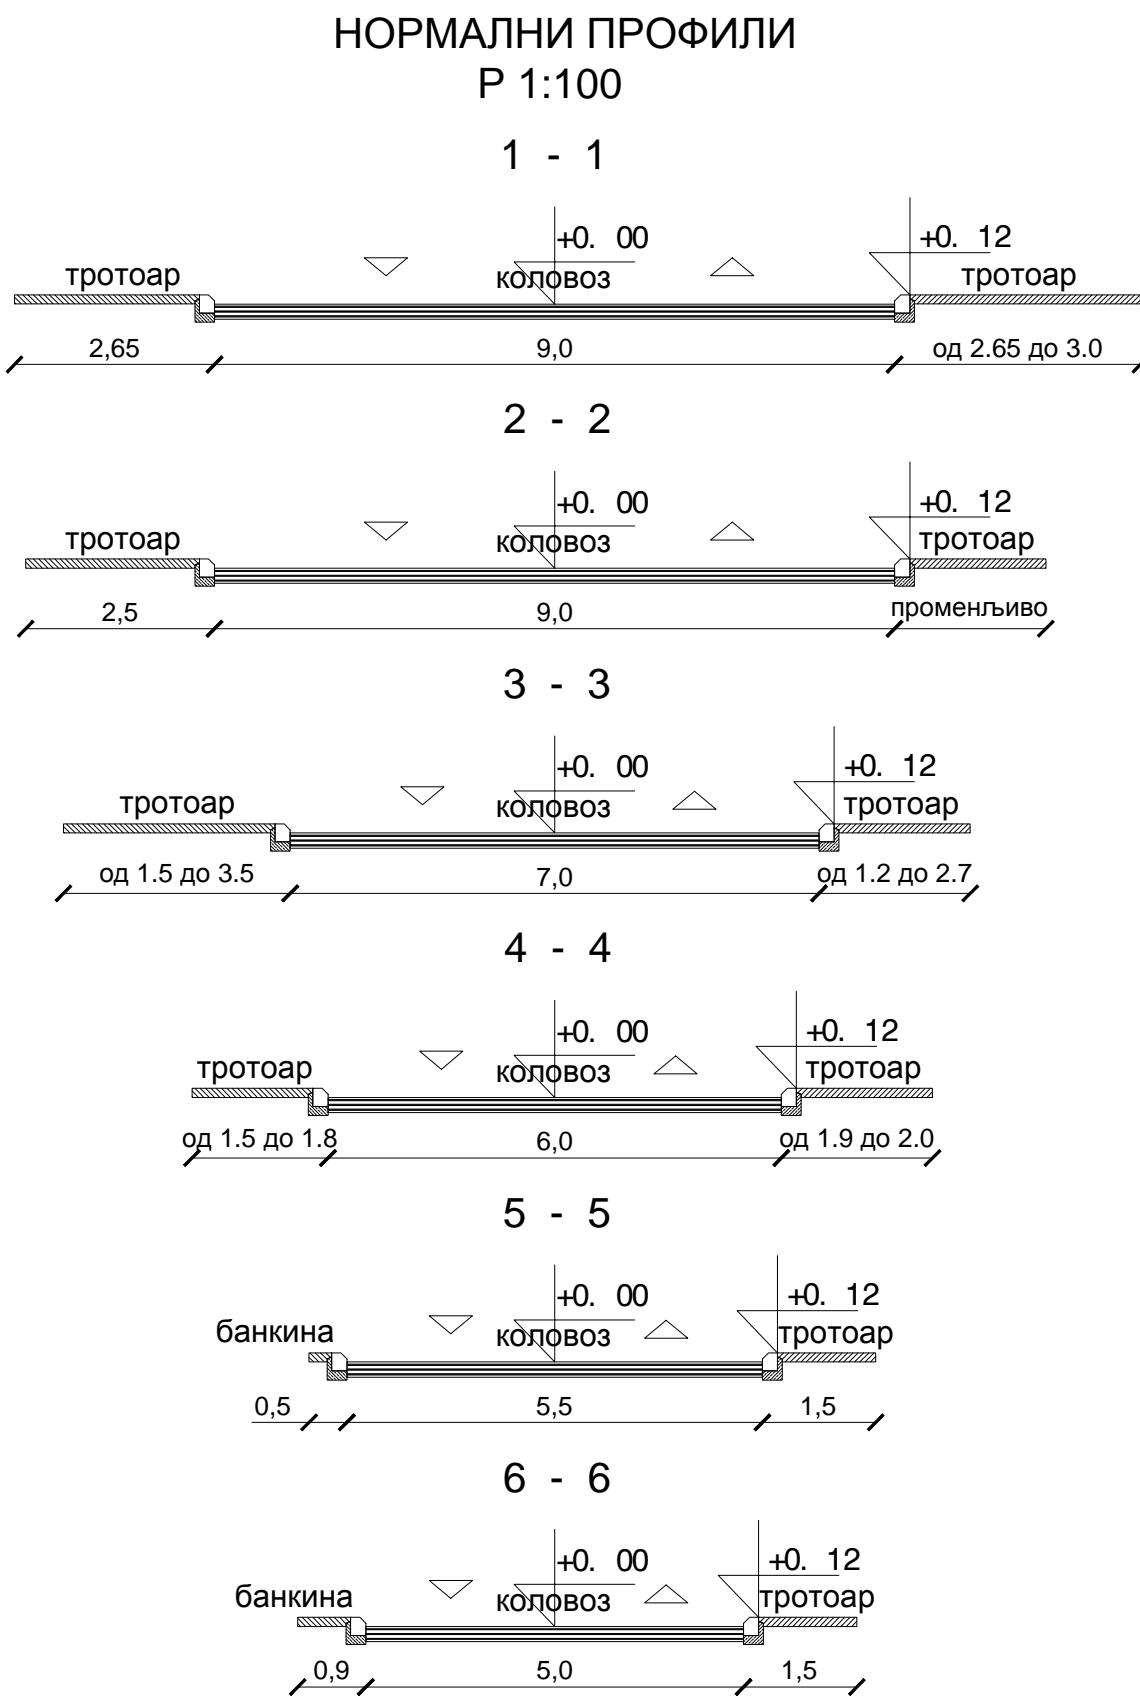

3

А

Ј

Е

Ч

А

Р

ПЛАН ДЕТАЉНЕ РЕГУЛАЦИЈЕ

СТАМБЕНОГ НАСЕЉА ИЗМЕЂУ УЛИЦА: 23.ДИВИЗИЈЕ,

СВЕТОЗАРА МАРКОВИЋА, ПРИЗРЕНСКЕ, КОСАНЧИЋЕВОГ

ВЕНЦА, МИЛОША ВЕЛИКОГ, НАРОДНЕ РЕПУБЛИКЕ И НИКОЛЕ

ПАШИЋА У ЗАЈЕЧАРУ

НАЗИВ ЛИСТА:

БРОЈ ЛИСТА:

ПЛАН САОБРАЋАЈА

3.

РАЗМЕРА: 1 : 1 000

РУКОВОДИЛАЦ РАДНОГ ТИМА:
Гордана Ковачевић, дипл. инж. арх.

ДАТУМ: 2014. г.

ДИРЕКТОР:
Владан Ђорђевић

НАРУЧИЛАЦ:
ГРАДСКА УПРАВА ЗАЈЕЧАРА

ОБРАЂИВАЧ: "ИНФОПЛАН" Д.О.О. АРАНЂЕЛОВАЦ

12084
ISO 9001:2008
SRPS ISO 9001:2008