


IZGLED - SEVER

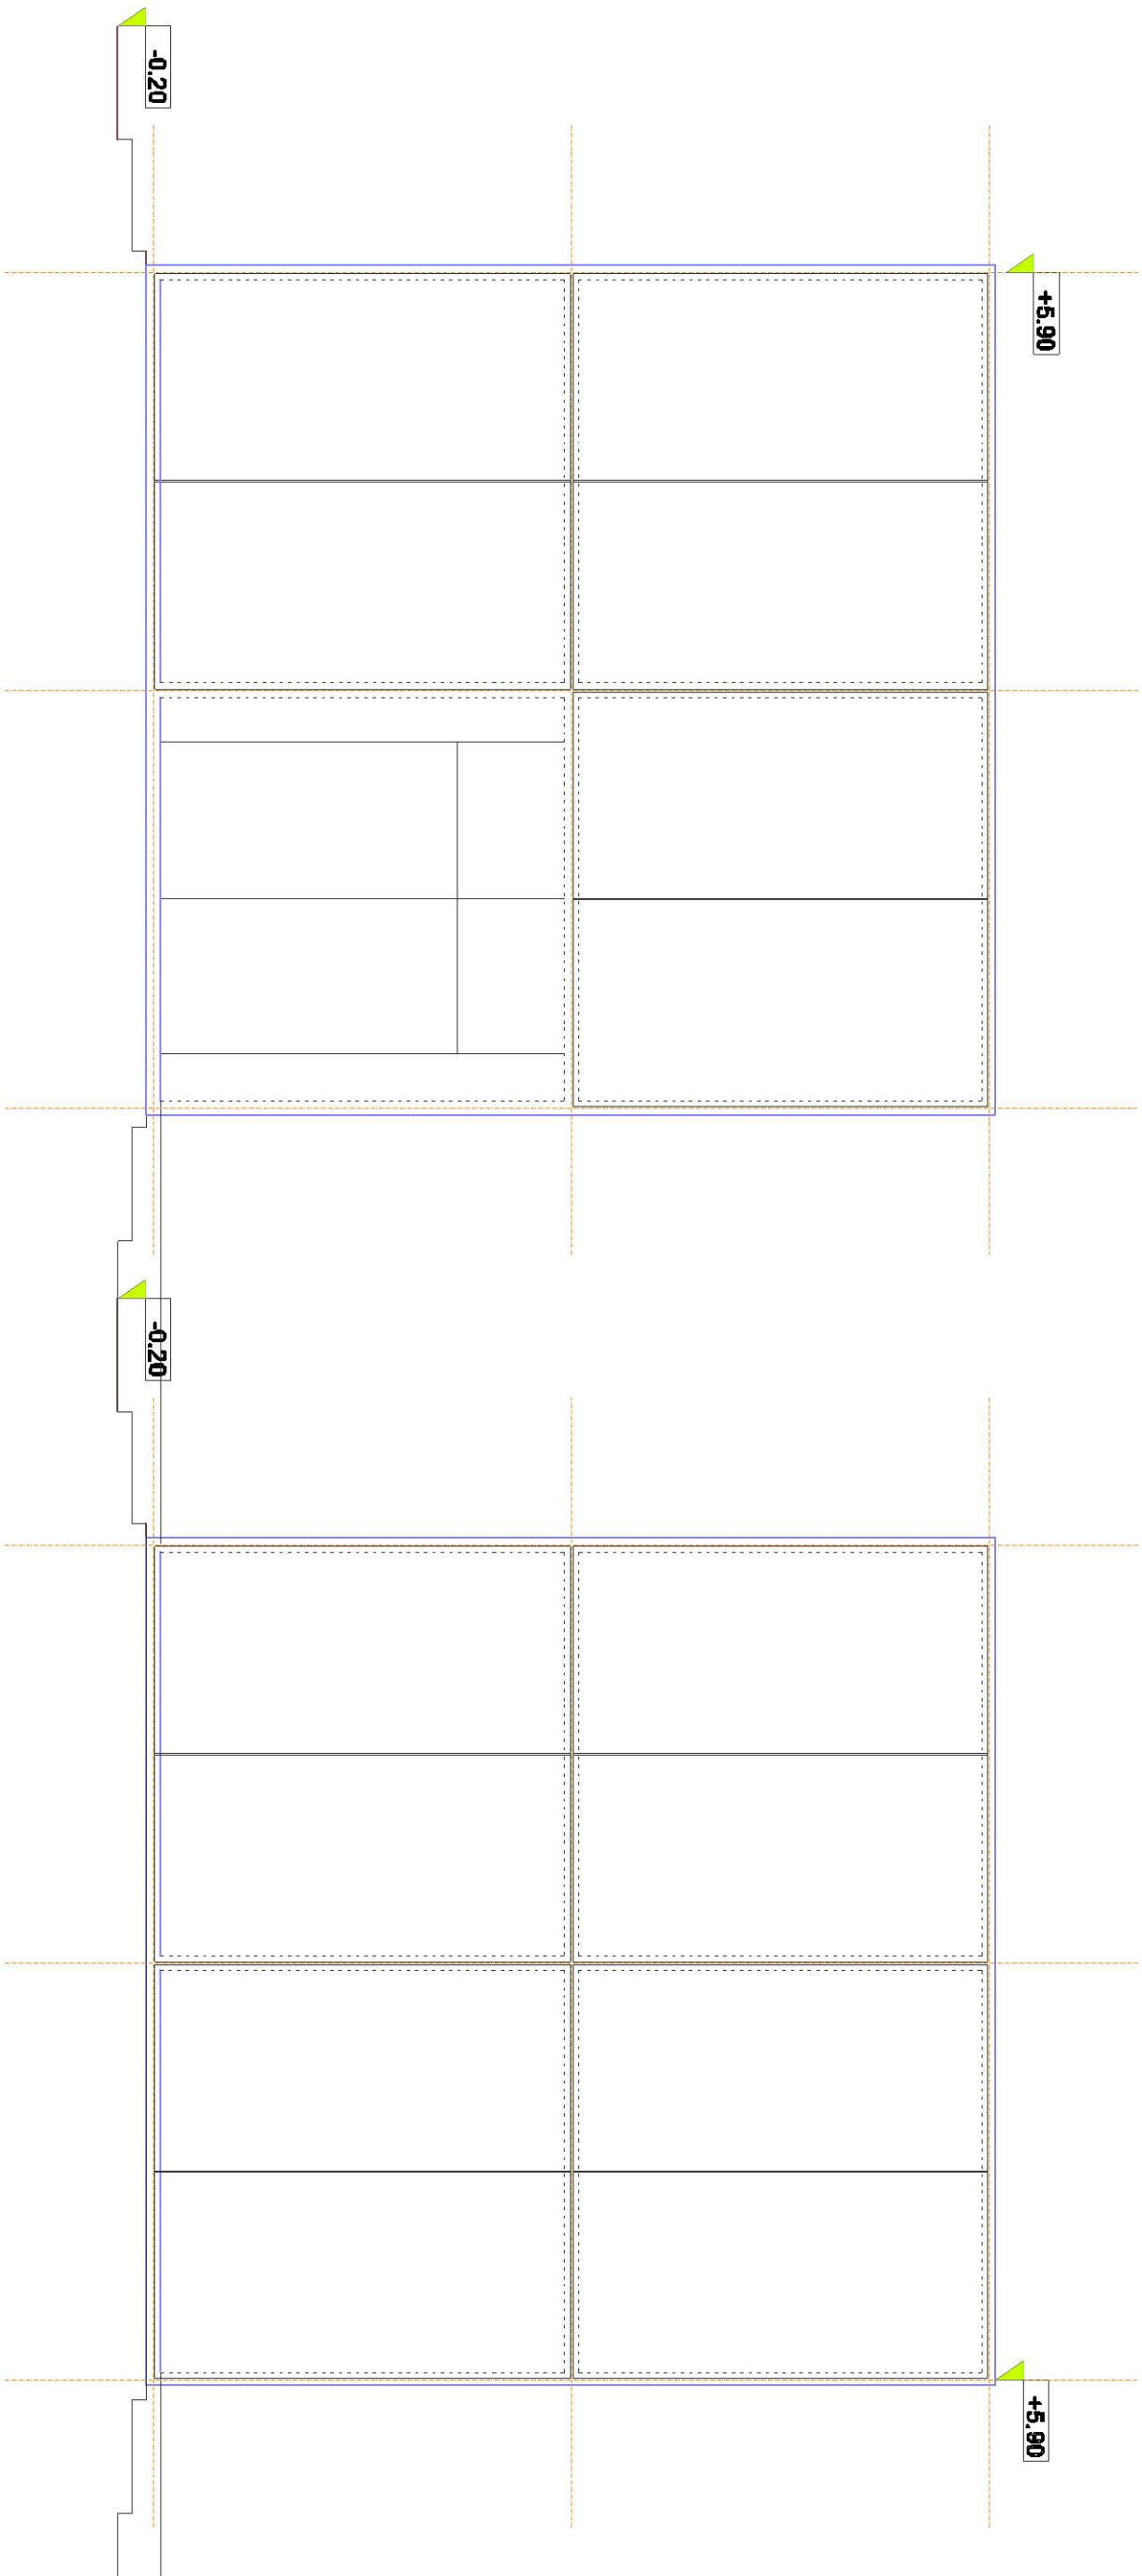

IZGLED - ISTOK / JUG / ZAPAD

Projektiralo BIRLO:
"MIEZZANINE architects"

IDEJNO REŠENJE
OBJEKTA

Odgovorni Projektant >
Zoran Stojković d.l.a