
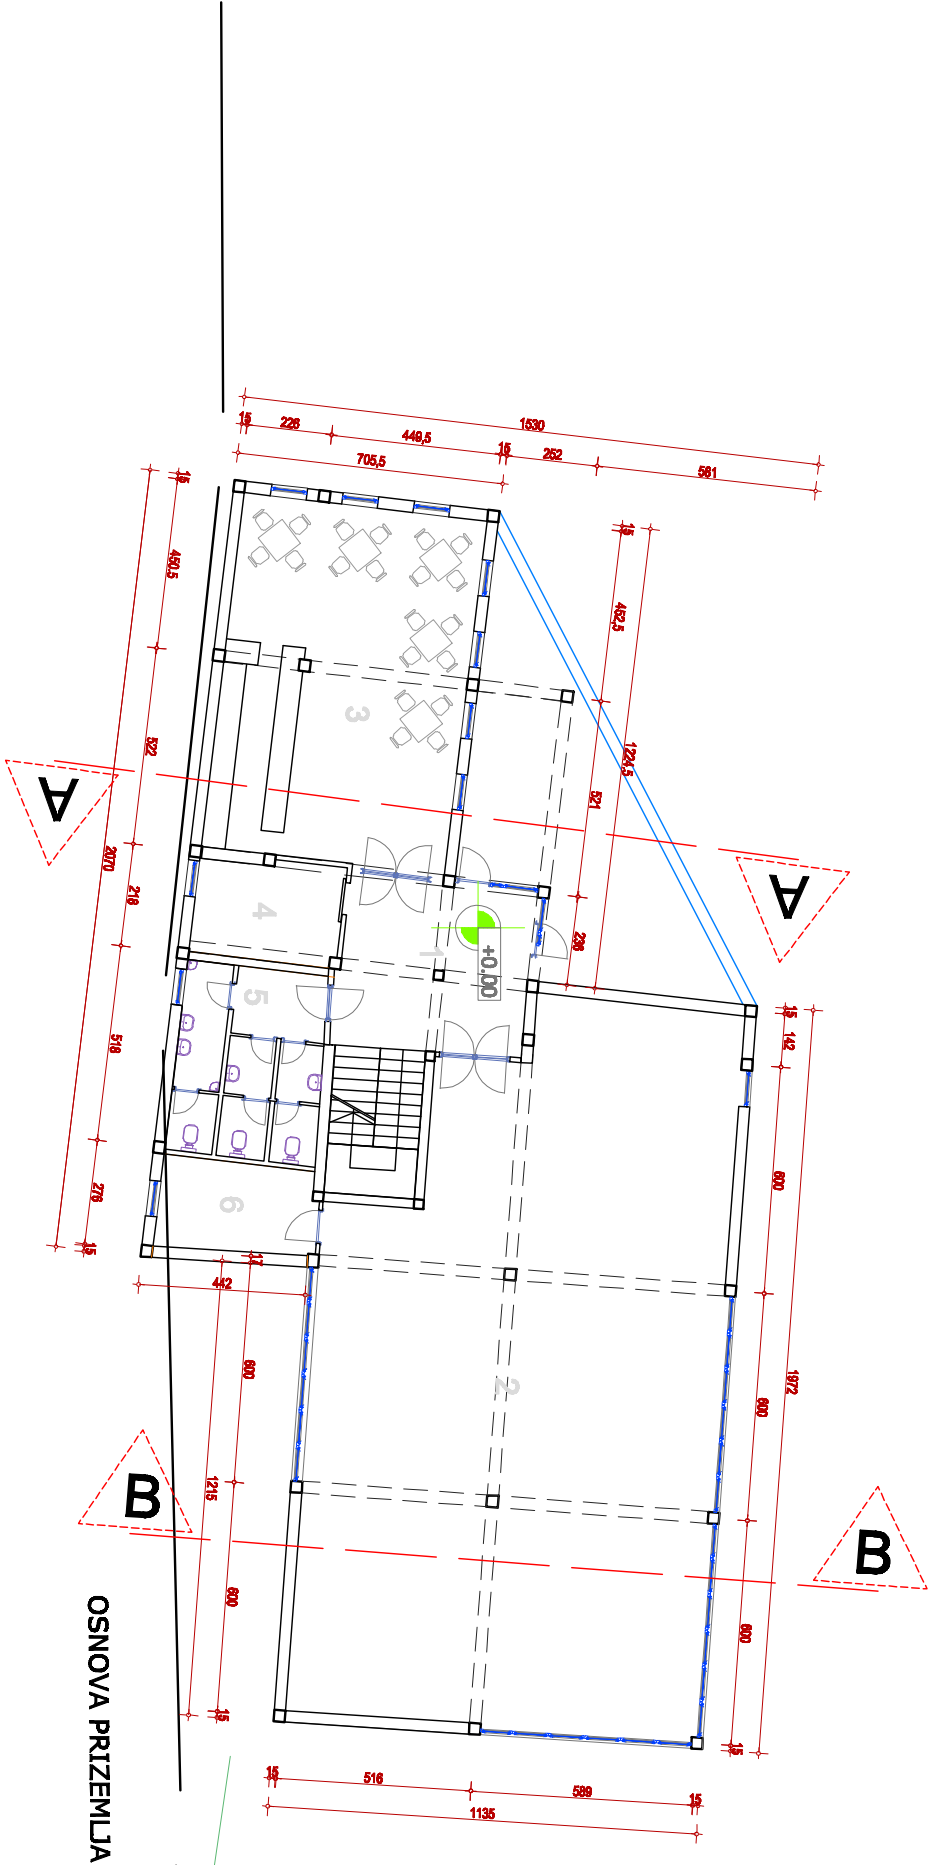


REKONSTRUKCIJA, DOGRADNJA I NADGRADNJA POSLOVNOG OBJEKTA P+1, R 1:200

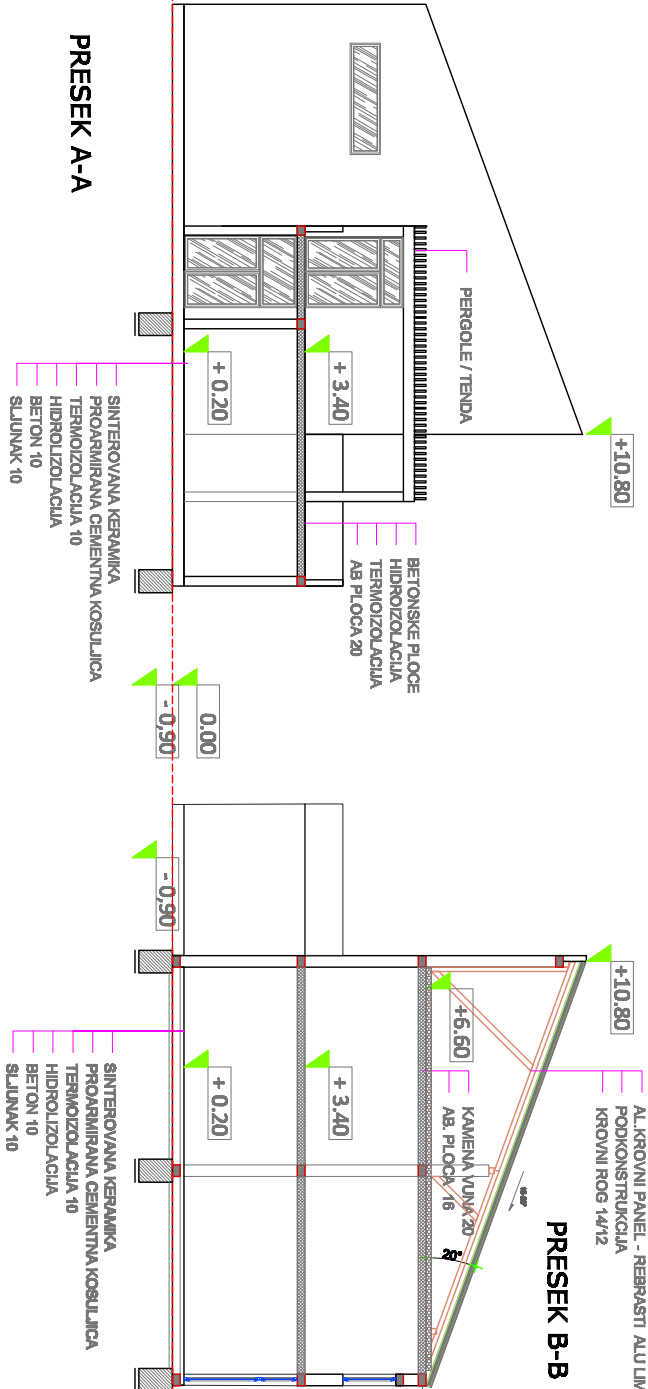

R. Br.	NAZIV PROSTORIJA	P netto	
1	ULAZ - VETROBRAN	22.05	
2	MULTIFUNKCIONALNA SALA	186.97	
3	LOKAL - KAFIC	60.89	
4	OSTAVA - MAGACIN	10.57	
5	WC MZ + PRETPROSTOR	19.52	
6	PRIRUČNA OSTAVA	9.50	
	SVEGA netto	309.50	
	SVEGA bruto	368.225	

Projektni BIRO: IDEJNO REŠENJE  
Atelje "MEZZANINE architects" OBJEKATA

Odgovorni Projektant >  
Zoran Stojković d.l.a