URBAISTIČKI PROJEKAT ZA UREDJENJE I IZGRADNJU KOMPLEKSA
FABRIKE „FMT„ ZVEZDAN NA KP.BR. 8180/2 I 8180/3

POSTOJECE STANJE

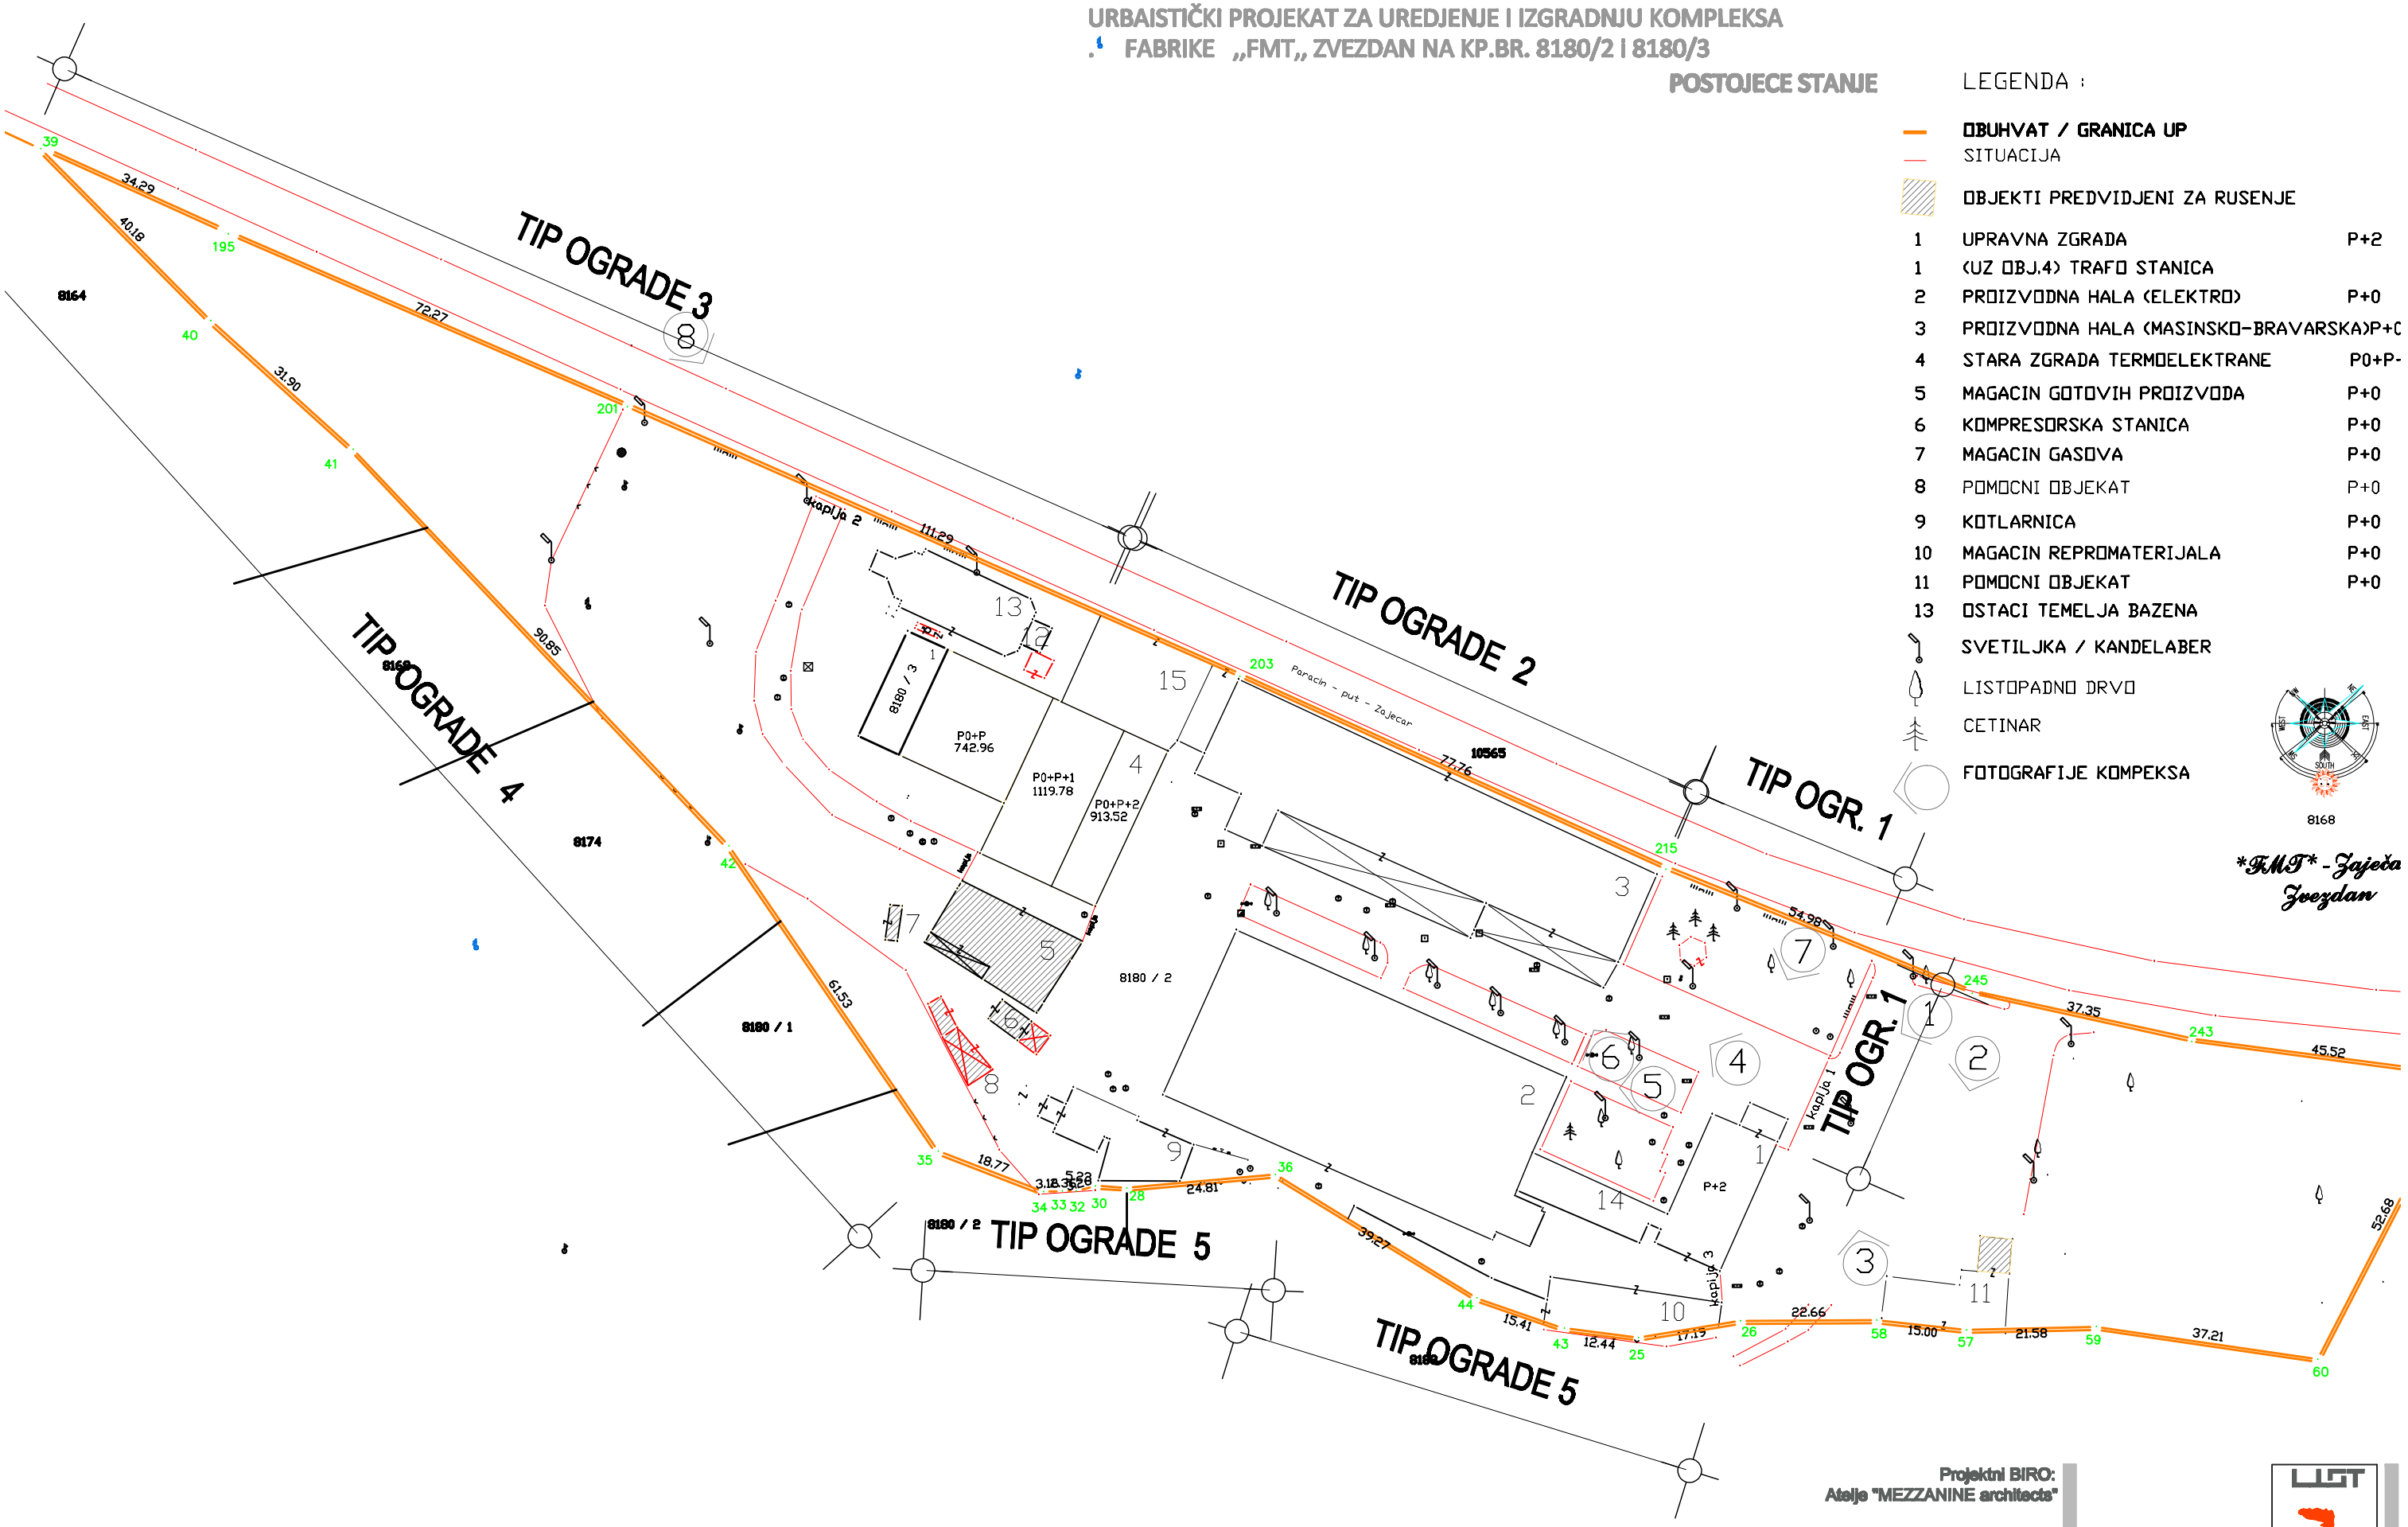

LEGENDA :

- OBUHVAT / GRANICA UP
- SITUACIJA
- OBJEKTI PREDVIDJENI ZA RUSENJE

1	UPRAVNA ZGRADA	P+2
1	(UZ OBJ.4) TRAFO STANICA	
2	PROIZVODNA HALA (ELEKTRO)	P+0
3	PROIZVODNA HALA (MASINSKO-BRAVARSKA)	P+0
4	STARA ZGRADA TERMOELEKTRANE	P0+P-
5	MAGACIN GOTOVIH PROIZVODA	P+0
6	KOMPRESORSKA STANICA	P+0
7	MAGACIN GASOVA	P+0
8	POMOCNI OBJEKAT	P+0
9	KOTLARNICA	P+0
10	MAGACIN REPROMATERIJALA	P+0
11	POMOCNI OBJEKAT	P+0
13	OSTACI TEMELJA BAZENA	

- SVETILJKA / KANDELABER
- LISTOPADNO DRVO
- CETINAR
- FOTOGRAFIJE KOMPEKSA

Projektni BIRO:
Atelje "MEZZANINE architects"

Odgovorni Projektant >
Zoran Stojković d.i.a

Investitor >
„FMT„ Zvezdan

LIST
1
razmera
1:1000