


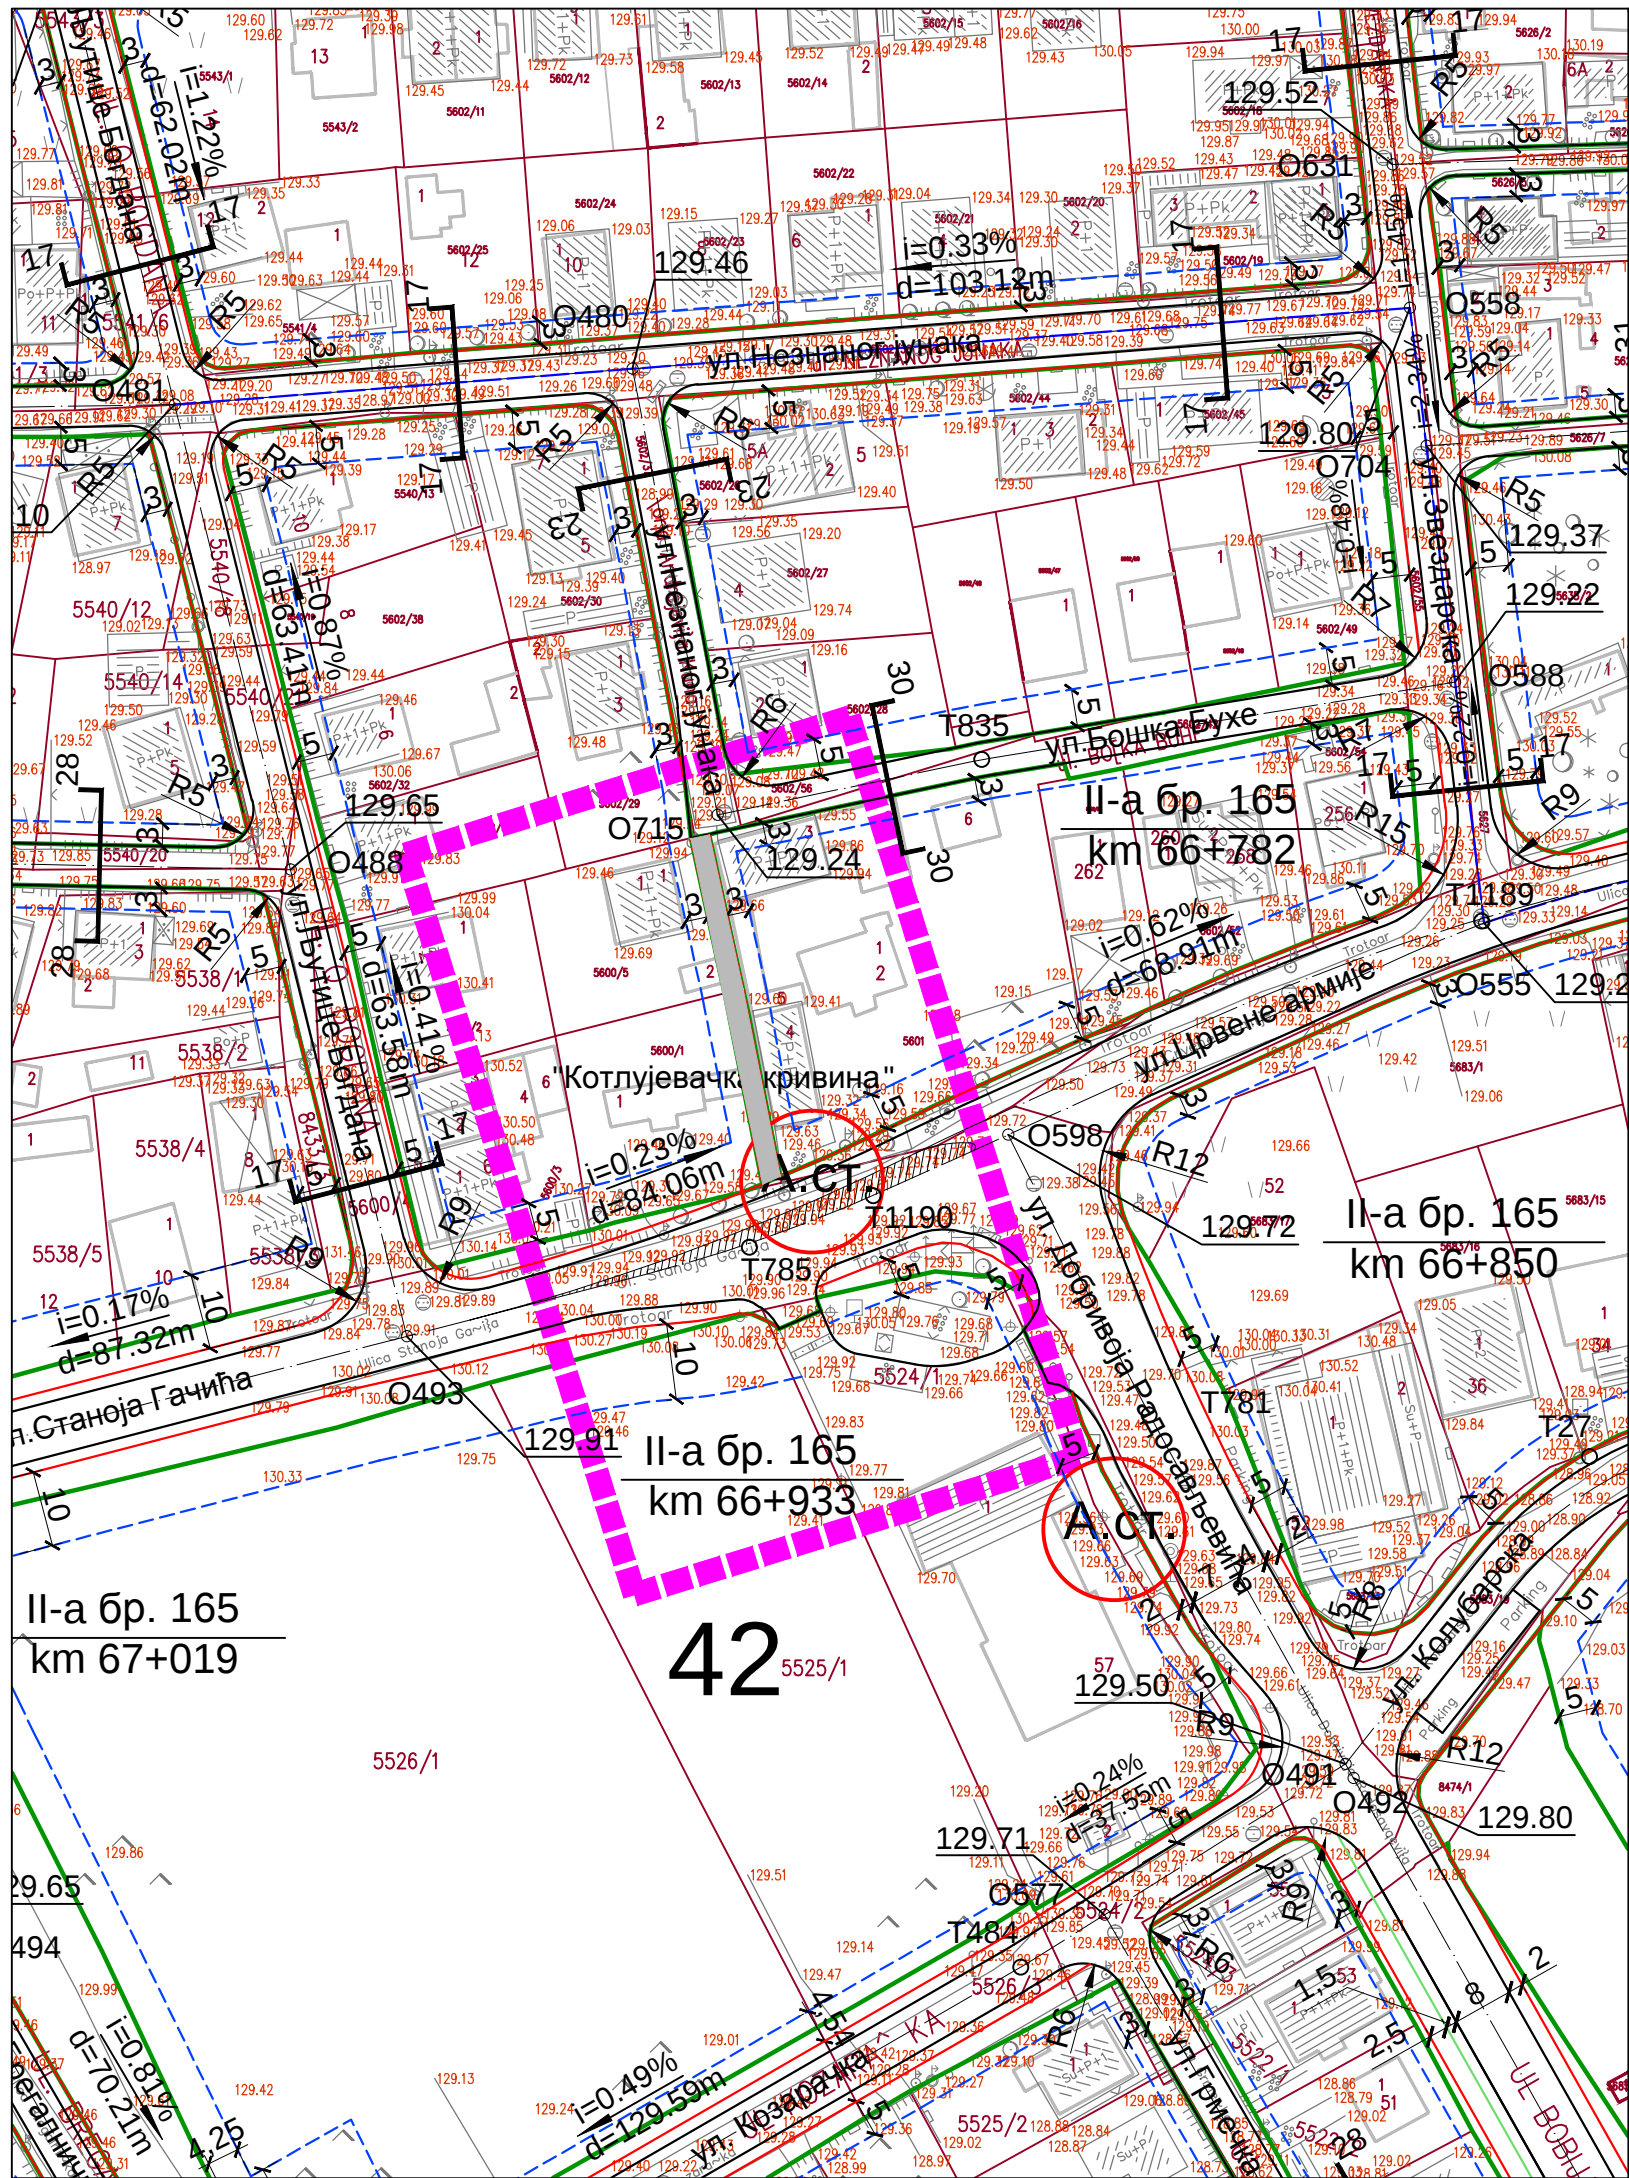


ЛЕГЕНДА:

- ГРАНИЦА ПЛАНА ГЕНЕРАЛНЕ РЕГУЛАЦИЈЕ ГРАДА ЗАЈЕЧАРА БР.1 СЕВЕР И СЕВЕРОЗАПАД ГРАДА ЗАЈЕЧАРА
- ГРАНИЦА К.О.
- ГРАНИЦА ПРИМЕДБЕ
- Граница грађевинског подручја
- Регулациона линија
- ГРАЂЕВИНСКО ПОДРУЧЈЕ
- ПОВРШИНЕ И ОБЈЕКТИ ЈАВНЕ НАМЕНЕ
- САОБРАЋАЈНА ИНФРАСТРУКТУРА
- Саобраћајнице
- Пешачке стазе
- Колско-пешачка површине
- ВОДНО ЗЕМЉИШТЕ У ГРАЂЕВИНСКОМ ПОДРУЧЈУ
- Водно земљиште реке Црни Тимок
- Регулисане јаруге - отворени канали
- Затворени канали

СКУПШТИНА ГРАДА ЗАЈЕЧАРА



ПЛАН ГЕНЕРАЛНЕ РЕГУЛАЦИЈЕ ГРАДА ЗАЈЕЧАРА БР.1 СЕВЕР И СЕВЕРОЗАПАД ГРАДА ЗАЈЕЧАРА

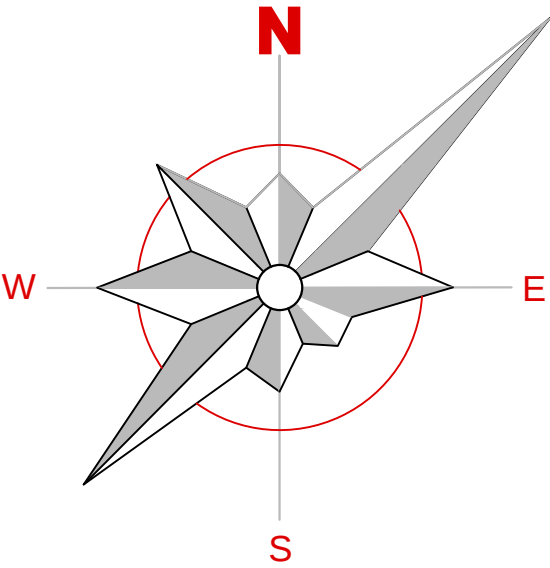

ПЛАН ГЕНЕРАЛНЕ РЕГУЛАЦИЈЕ ГРАДА ЗАЈЕЧАРА БР.1 СЕВЕР И СЕВЕРОЗАПАД ГРАДА ЗАЈЕЧАРА -НАЦРТ ПЛАНА-	
НАЗИВ ЛИСТА:	БРОЈ ЛИСТА:
РЕГУЛАЦИОНО НИВЕЛАЦИОНИ ПЛАНА -примедба бр. 42-	
РАЗМЕРА: 1 : 1 000	ДАТУМ: 2018. г.
РУКОВОДИЛАЦ РАДНОГ ТИМА: Јадранка Каралић, диа	ДИРЕКТОР: Драган Агатуновић
НАРУЧИЛАЦ: ГРАДСКА УПРАВА ЗАЈЕЧАР	
ОБРАЂИВАЧ: "ИНФОПЛАН" Д.О.О. АРАНЂЕЛОВАЦ	

