


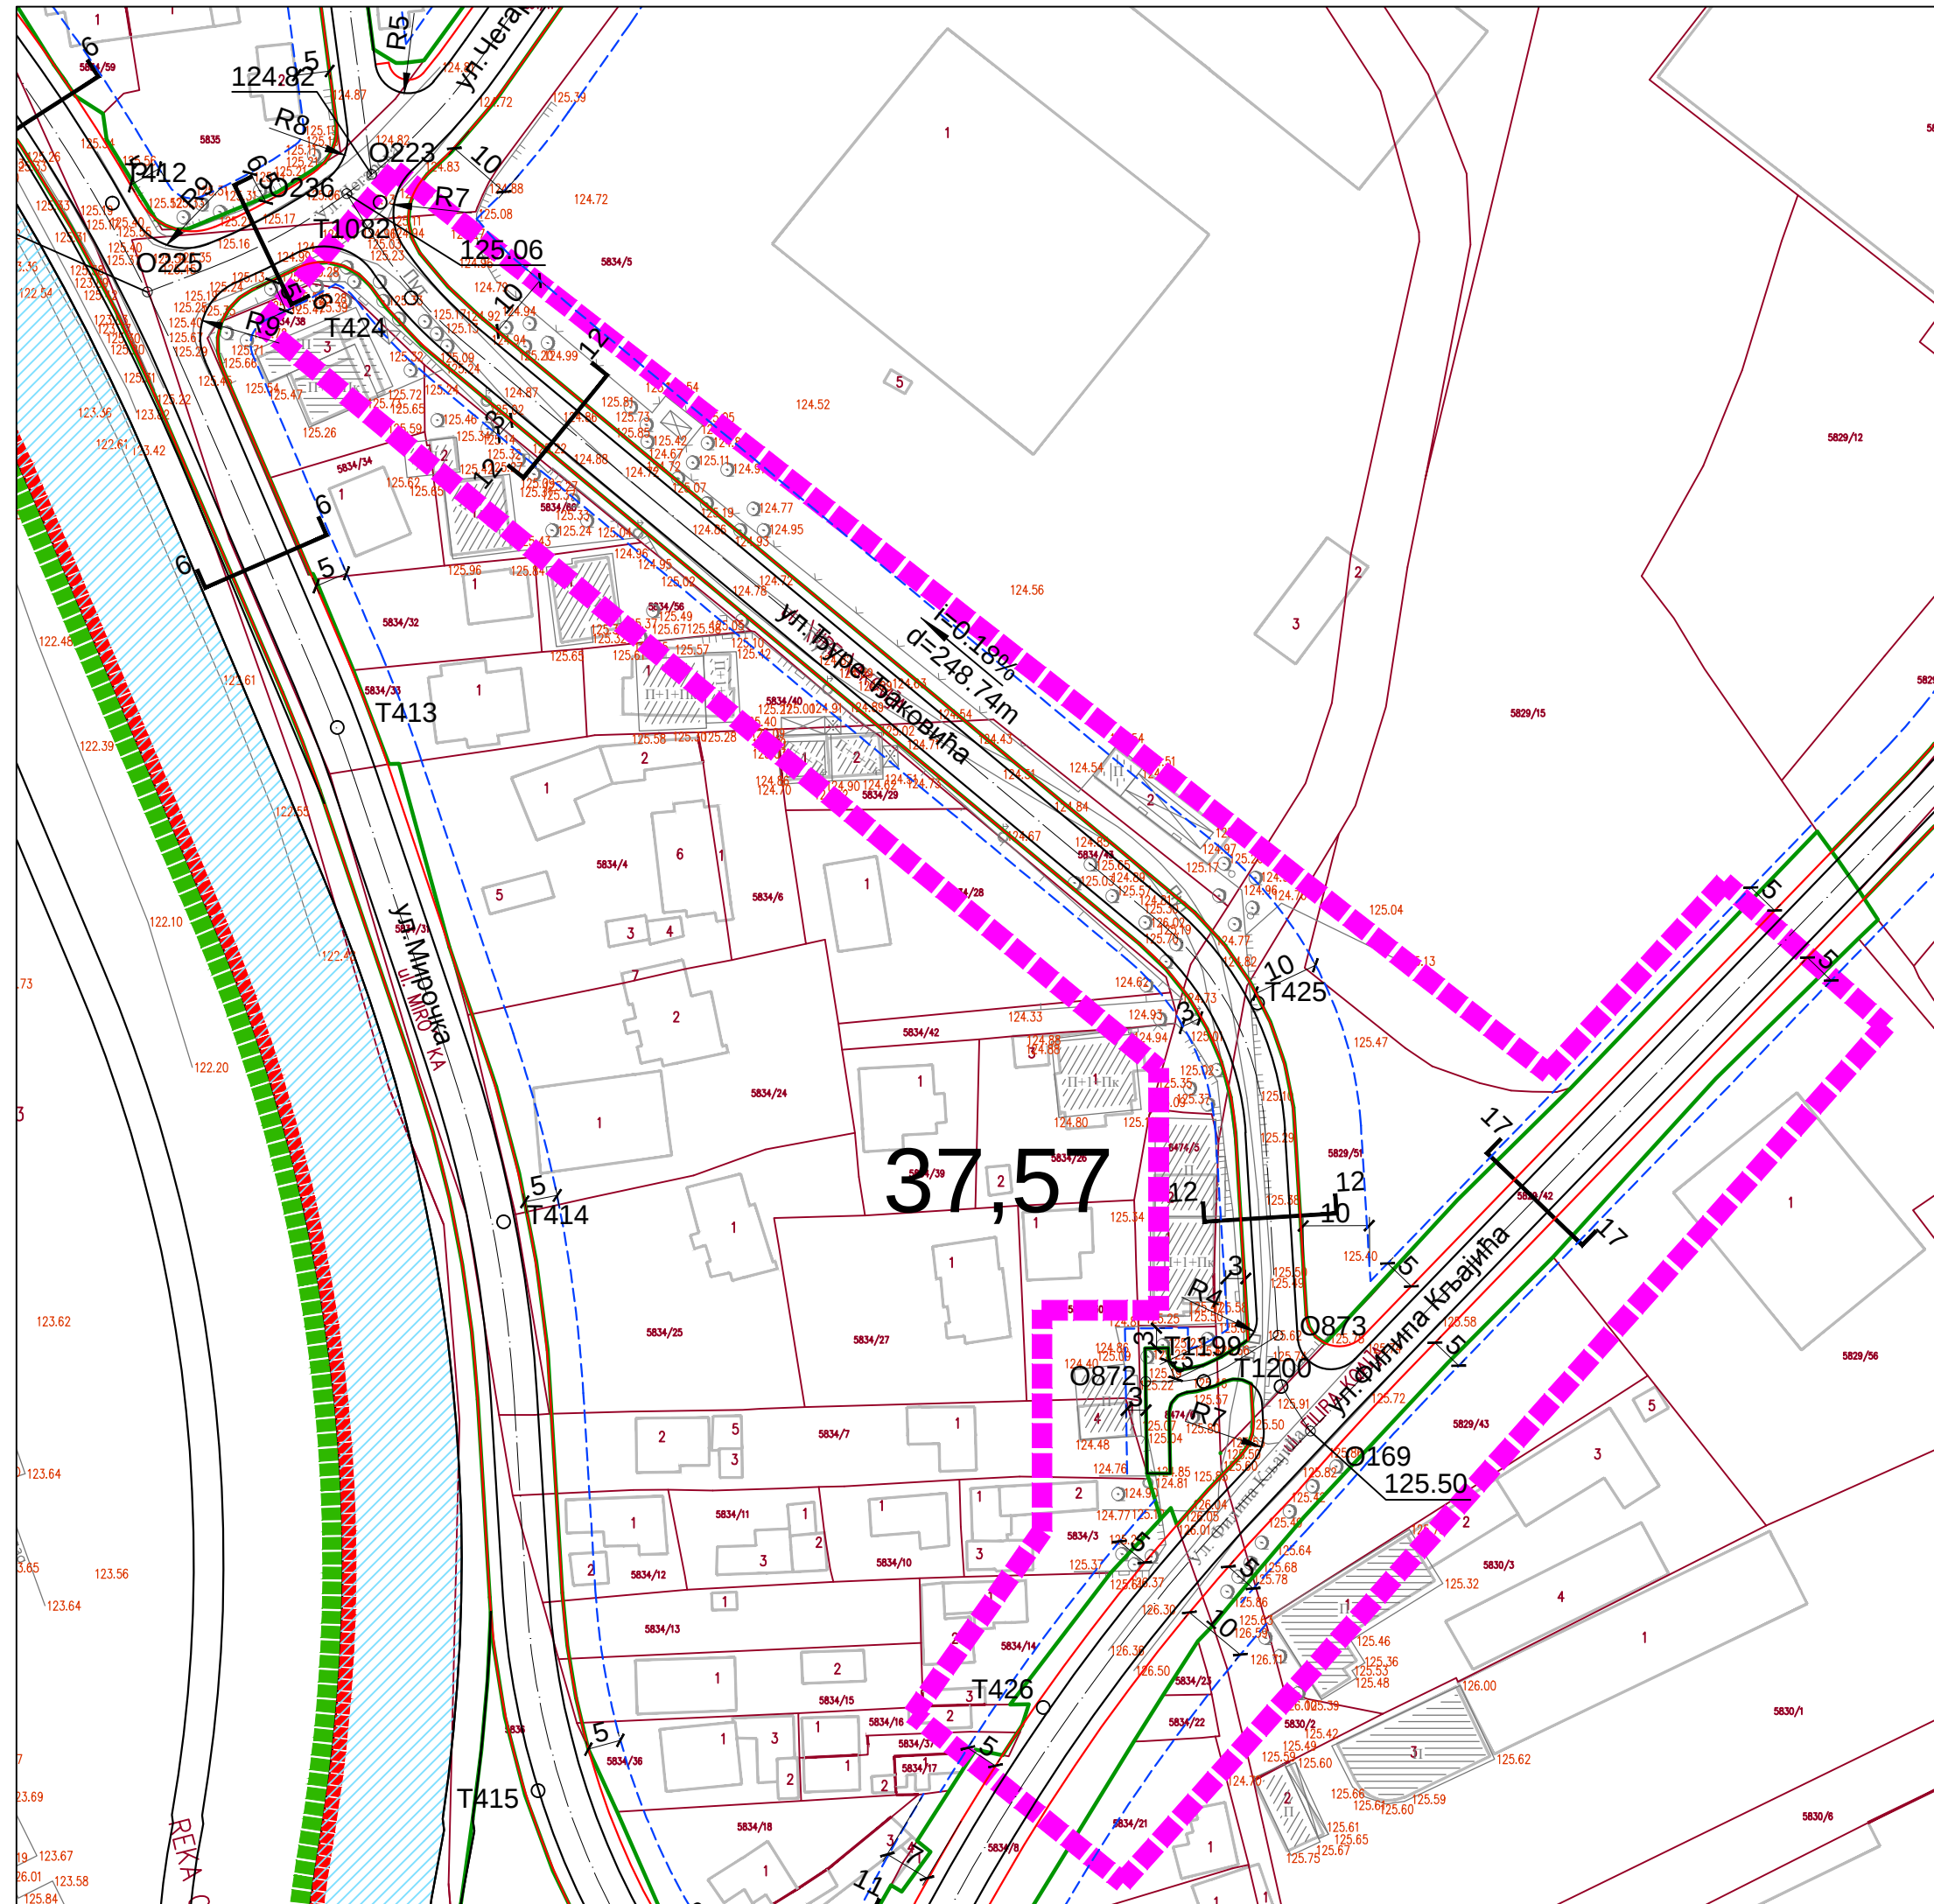


ЛЕГЕНДА:

- ГРАНИЦА ПЛАНА ГЕНЕРАЛНЕ РЕГУЛАЦИЈЕ ГРАДА ЗАЈЕЧАРА БР.1СЕВЕР И СЕВЕРОЗАПАД ГРАДА ЗАЈЕЧАРА
- ГРАНИЦА К.О.
- ГРАНИЦА ПРИМЕДБЕ
- Граница грађевинског подручја
- Регулациона линија
- ГРАЂЕВИНСКО ПОДРУЧЈЕ**
- ПОВРШИНЕ И ОБЈЕКТИ ЈАВНЕ НАМЕНЕ**
- САОБРАЋАЈНА ИНФРАСТРУКТУРА**
- Саобраћајнице
- Пешачке стазе
- Колско-пешачка површине
- ВОДНО ЗЕМЉИШТЕ У ГРАЂЕВИНСКОМ ПОДРУЧЈУ**
- Водно земљиште реке Црни Тимок
- Регулисане јаруге - отворени канали
- Затворени канали

СКУПШТИНА ГРАДА ЗАЈЕЧАРА



ПЛАН ГЕНЕРАЛНЕ РЕГУЛАЦИЈЕ ГРАДА ЗАЈЕЧАРА БР.1
СЕВЕР И СЕВЕРОЗАПАД ГРАДА ЗАЈЕЧАРА

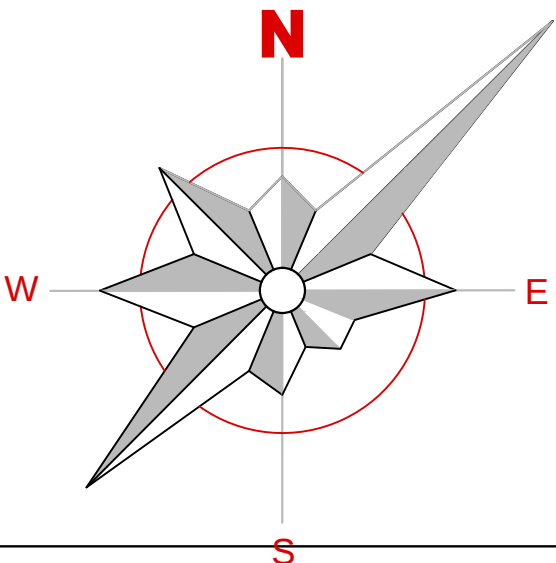

3 А Ј Е Ч А Р	ПЛАН ГЕНЕРАЛНЕ РЕГУЛАЦИЈЕ ГРАДА ЗАЈЕЧАРА БР.1 СЕВЕР И СЕВЕРОЗАПАД ГРАДА ЗАЈЕЧАРА -НАЦРТ ПЛАНА-	
	НАЗИВ ЛИСТА:	БРОЈ ЛИСТА:
	РЕГУЛАЦИОНО НИВЕЛАЦИОНИ ПЛАНА -примедба бр. 37,57-	
	РАЗМЕРА: 1 : 1 000 РУКОВОДИЛАЦ РАДНОГ ТИМА: Јадранка Каралић, диа	ДАТУМ: 2018. г. ДИРЕКТОР: Драган Агатуновић
	НАРУЧИЛАЦ: ГРАДСКА УПРАВА ЗАЈЕЧАР	
ОБРАЂИВАЧ: "ИНФОПЛАН" Д.О.О. АРАНЂЕЛОВАЦ		ISOQAR REGISTERED UKAS MANAGEMENT SYSTEMS 0026 12084 ISO 9001:2008 SRPS ISO 9001:2008