


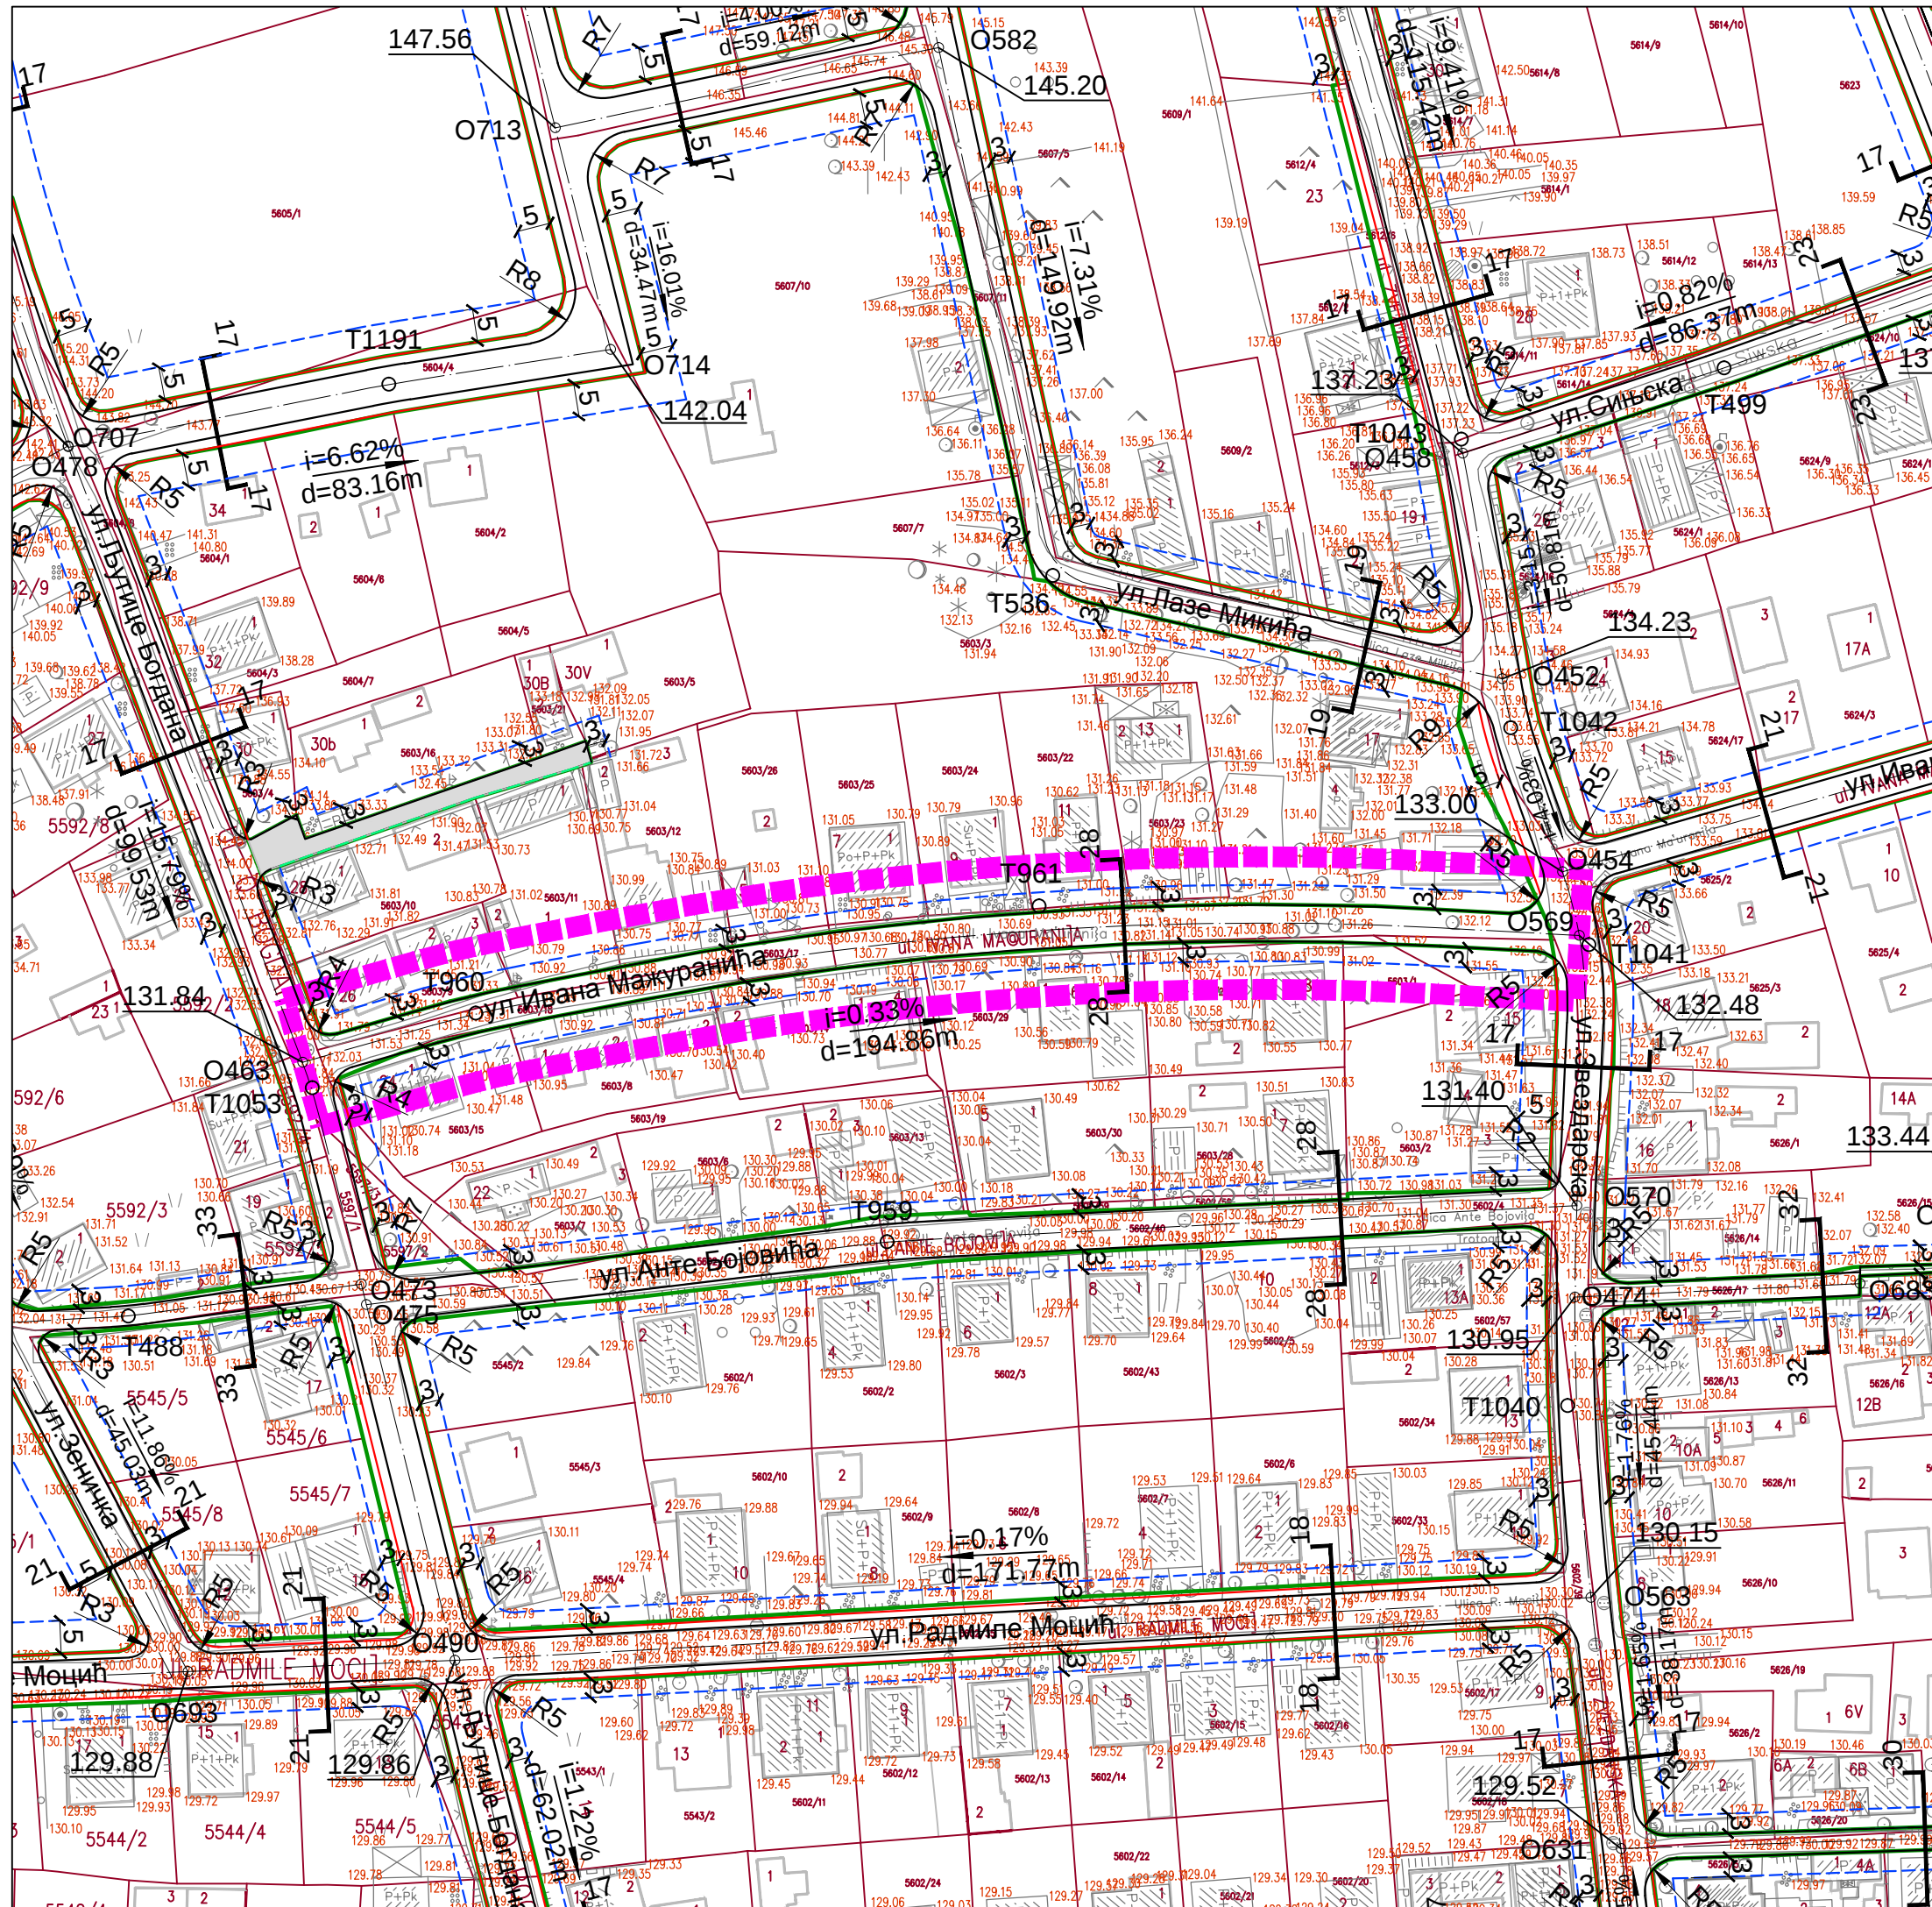

ЛЕГЕНДА:


- ГРАНИЦА ПЛАНА ГЕНЕРАЛНЕ РЕГУЛАЦИЈЕ ГРАДА ЗАЈЕЧАРА БР.1СЕВЕР И СЕВЕРОЗАПАД ГРАДА ЗАЈЕЧАРА
- ГРАНИЦА К.О.
- ГРАНИЦА ПРИМЕДБЕ
- Граница грађевинског подручја
- Регулациона линија
- ГРАЂЕВИНСКО ПОДРУЧЈЕ**
- ПОВРШИНЕ И ОБЈЕКТИ ЈАВНЕ НАМЕНЕ**
- САОБРАЋАЈНА ИНФРАСТРУКТУРА**

- Саобраћајнице
- Пешачке стазе
- Колско-пешачка површине
- ВОДНО ЗЕМЉИШТЕ У ГРАЂЕВИНСКОМ ПОДРУЧЈУ**
- Водно земљиште реке Црни Тимок
- Регулисане јаруге - отворени канали
- Затворени канали

СКУПШТИНА ГРАДА ЗАЈЕЧАРА



ПЛАН ГЕНЕРАЛНЕ РЕГУЛАЦИЈЕ ГРАДА ЗАЈЕЧАРА БР.1
СЕВЕР И СЕВЕРОЗАПАД ГРАДА ЗАЈЕЧАРА

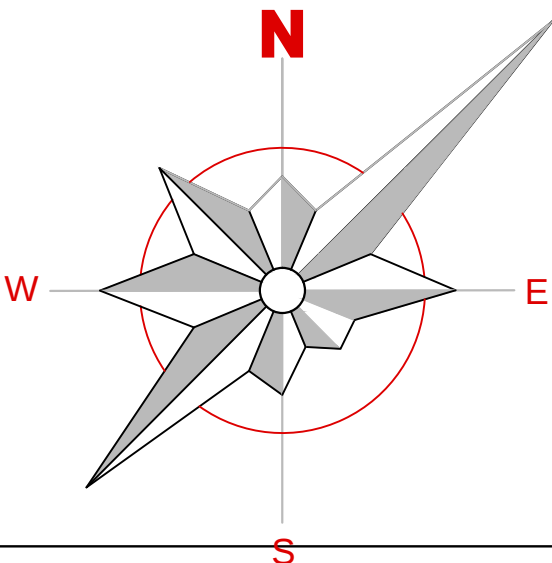


ПЛАН ГЕНЕРАЛНЕ РЕГУЛАЦИЈЕ ГРАДА
ЗАЈЕЧАРА БР.1
СЕВЕР И СЕВЕРОЗАПАД ГРАДА
ЗАЈЕЧАРА
-НАЦРТ ПЛАНА-

НАЗИВ ЛИСТА: БРОЈ ЛИСТА:

РЕГУЛАЦИОНО НИВЕЛАЦИОНИ ПЛАНА
-примедба ул. Ивана Мажуранића-

6

РАЗМЕРА: 1 : 1 000
РУКОВОДИЛАЦ РАДНОГ ТИМА:
Јадранка Каралић, диа
ДАТУМ: 2018. г.
ДИРЕКТОР:
Драган Агатуновић

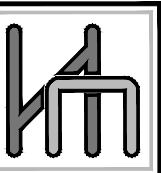

НАРУЧИЛАЦ:
ГРАДСКА УПРАВА ЗАЈЕЧАР



ОБРАЂИВАЧ: "ИНФОПЛАН" Д.О.О. АРАНЂЕЛОВАЦ

12084
ISO 9001:2008
SRPS ISO 9001:2008