


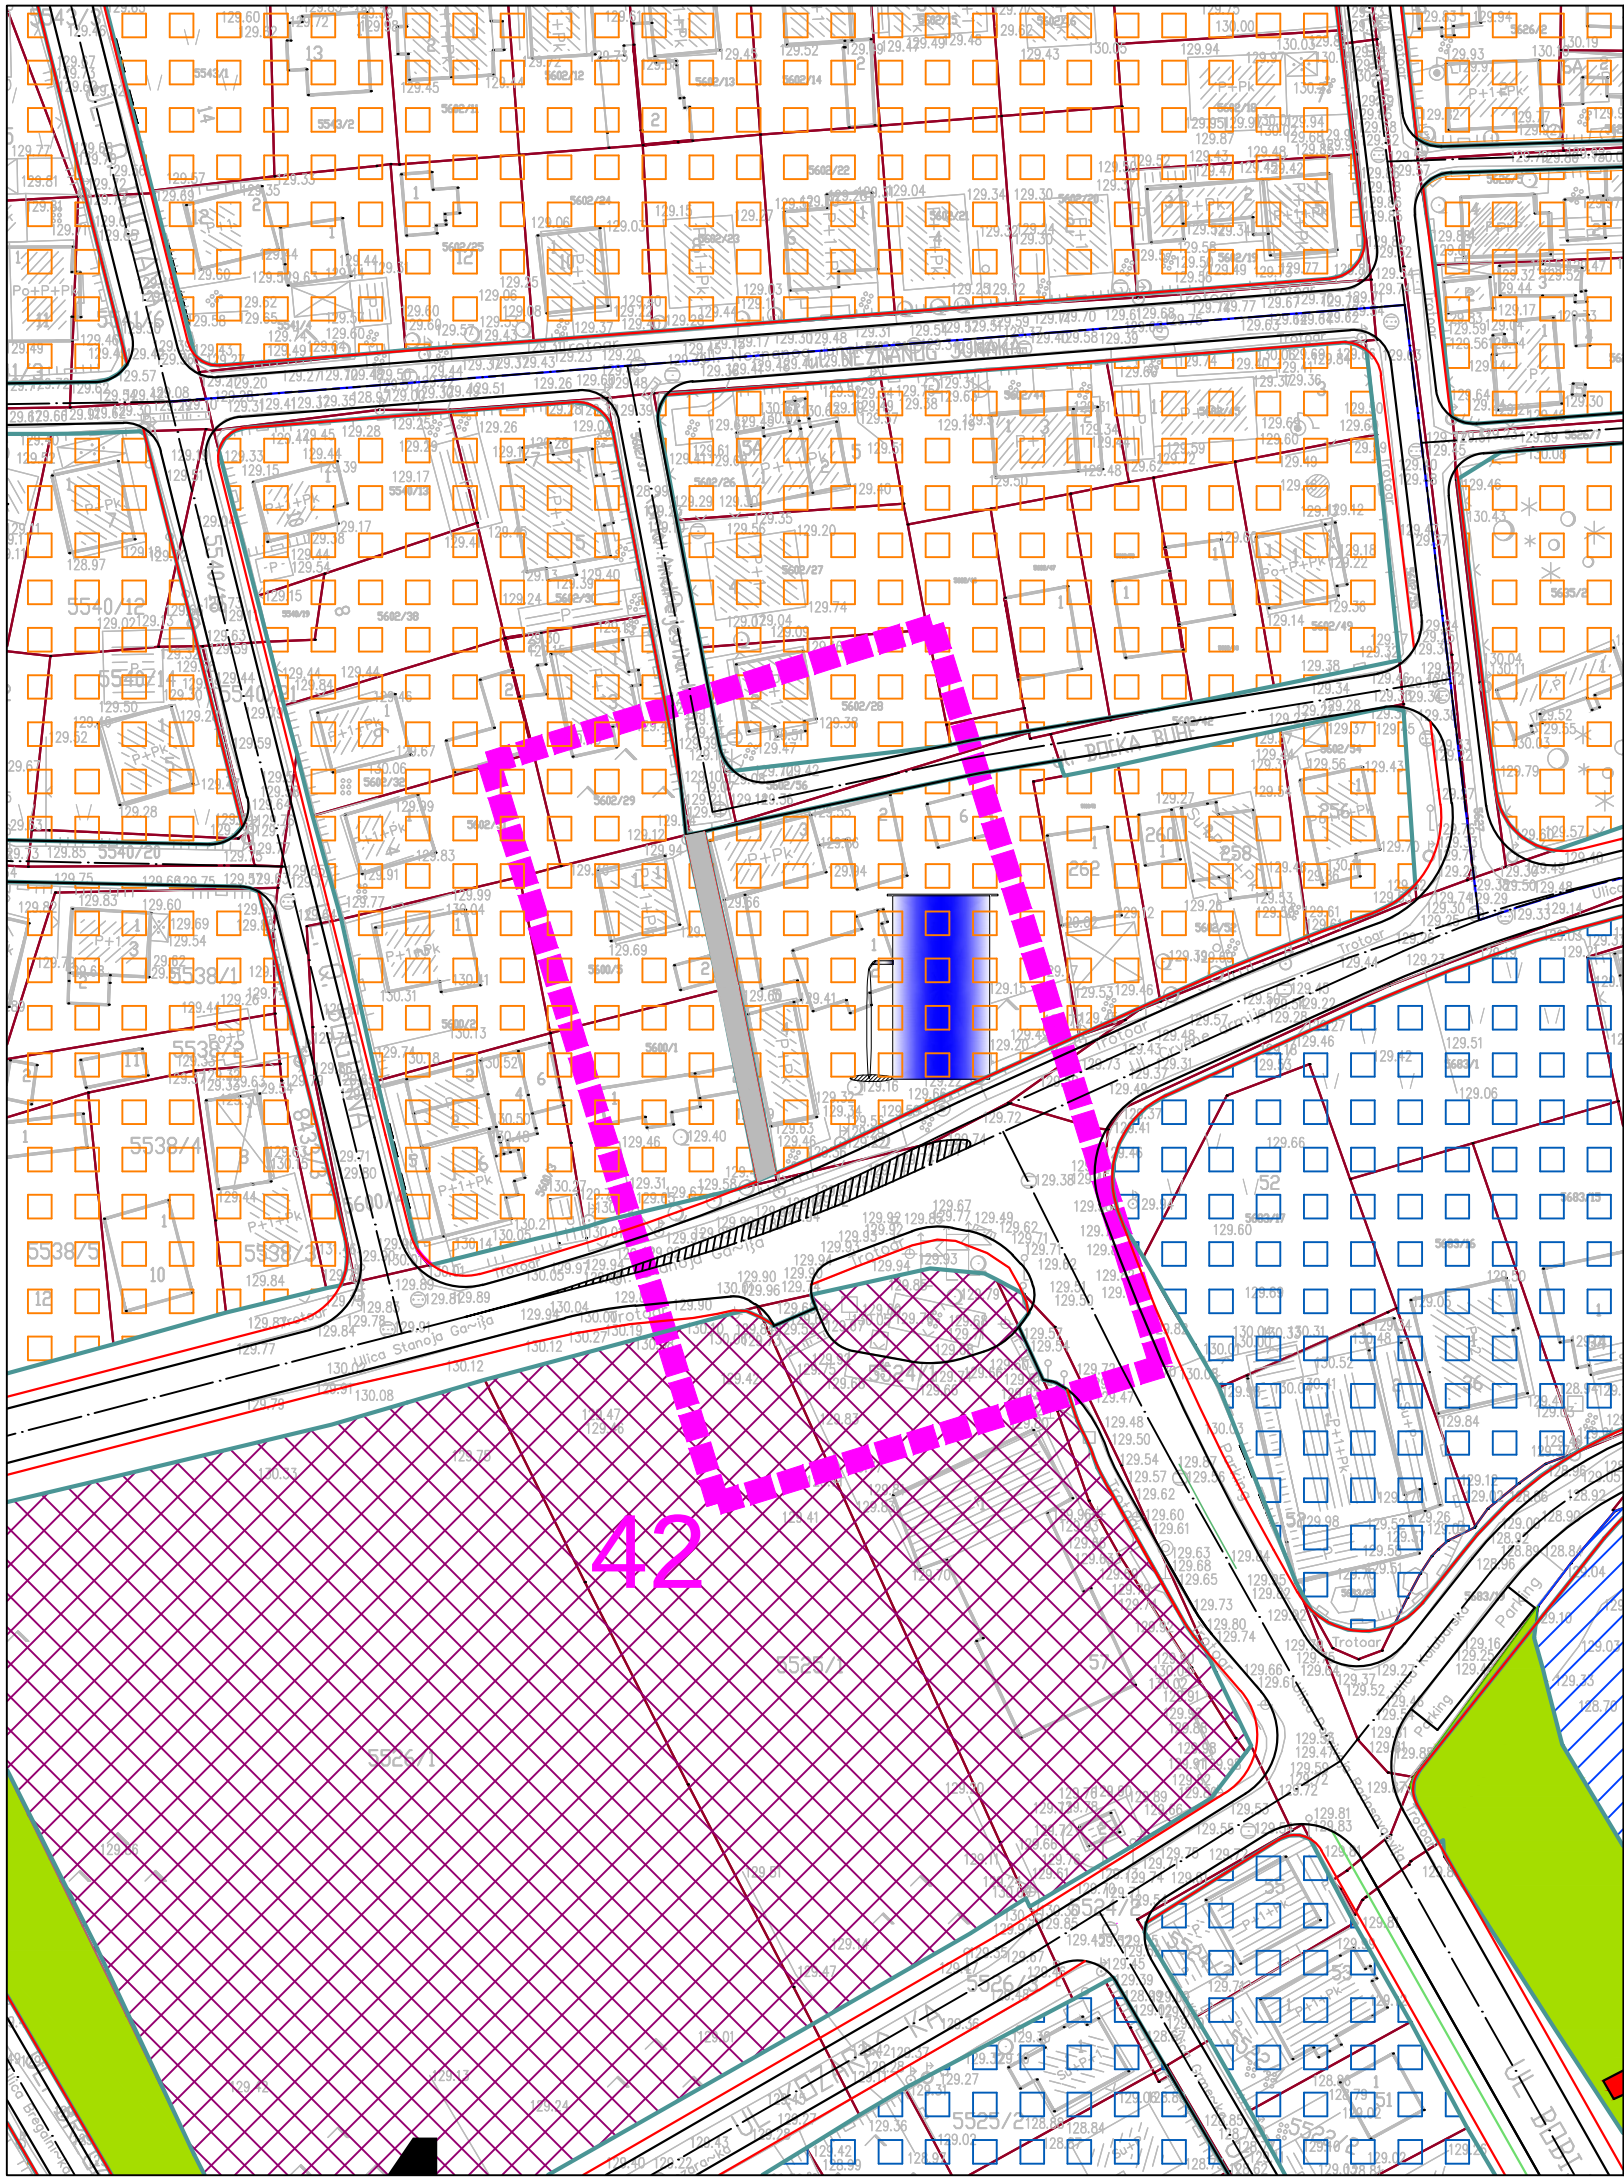

ЛЕГЕНДА:


ГРАНИЦА ПРИМЕДБЕ

Регулациона линија

ГРАЂЕВИНСКО ПОДРУЧЈЕ

ПОВРШИНЕ И ОБЈЕКТИ ЈАВНЕ НАМЕНЕ

САОБРАЋАЈНА ИНФРАСТРУКТУРА

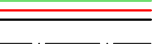

Саобраћајнице



Пешачке стазе



Колско-пешачка површине

ВОДНО ЗЕМЉИШТЕ У ГРАЂЕВИНСКОМ ПОДРУЧЈУ



Водно земљиште реке Црни Тимок



Регулисане јаруге - отворени канали



Затворени канали

КОМУНАЛНЕ И ИНФРАСТРУКТУРНЕ ПОВРШИНЕ И ОБЈЕКТИ



Чесме

ИНФРАСТРУКТУРНЕ ПОВРШИНЕ И ОБЈЕКТИ



4. ЕДБ-трафостанице; 5. Котларница; 6. Мерно регулациона станица;
7. Регулациона станица широке потрошње; 8. Резервуар за водоснабдевање;
9. Црпна станица.

СПОРТ, РЕКРЕАЦИЈА И ЗЕЛЕНИЛО



Уређене зелене површине

ПОВРШИНЕ ОСТАЛИХ НАМЕНА



Становање



Мешовита намена - становање са услугама



Становање високе густине



Становање средње густине



Становање ниже густине



Резерва за становање



Резерва за становање



Мешовита намена - услуге и пословање са становањем




Производња и пословање

СКУПШТИНА ГРАДА ЗАЈЕЧАРА



ПЛАН ГЕНЕРАЛНЕ РЕГУЛАЦИЈЕ ГРАДА ЗАЈЕЧАРА БР.1
СЕВЕР И СЕВЕРОЗАПАД ГРАДА ЗАЈЕЧАРА

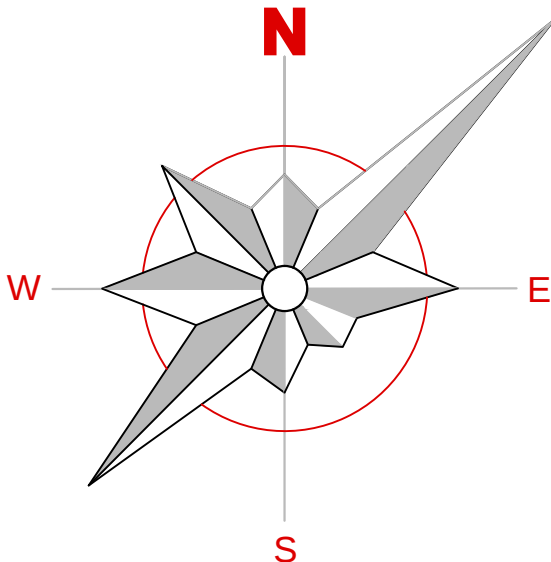

ПЛАН ГЕНЕРАЛНЕ РЕГУЛАЦИЈЕ ГРАДА
ЗАЈЕЧАРА БР.1
СЕВЕР И СЕВЕРОЗАПАД ГРАДА
ЗАЈЕЧАРА
-НАЦРТ ПЛАНА-


НАЗИВ ЛИСТА: БРОЈ ЛИСТА:

ПЛАНИРАНА НАМЕНА ПОВШИНА
-примедба бр. 42- 2

РАЗМЕРА: 1 : 1 000 ДАТУМ: 2018. г.

РУКОВОДИЛАЦ РАДНОГ ТИМА: ДИРЕКТОР:

Јадранка Каралић, диа Драган Агатуновић

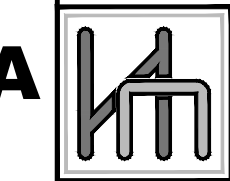

НАРУЧИЛАЦ:
ГРАДСКА УПРАВА ЗАЈЕЧАР

ОБРАЋИВАЧ: "ИНФОПЛАН" Д.О.О. АРАНЂЕЛОВАЦ



12084
ISO 9001:2008
SRPS ISO 9001:2008