


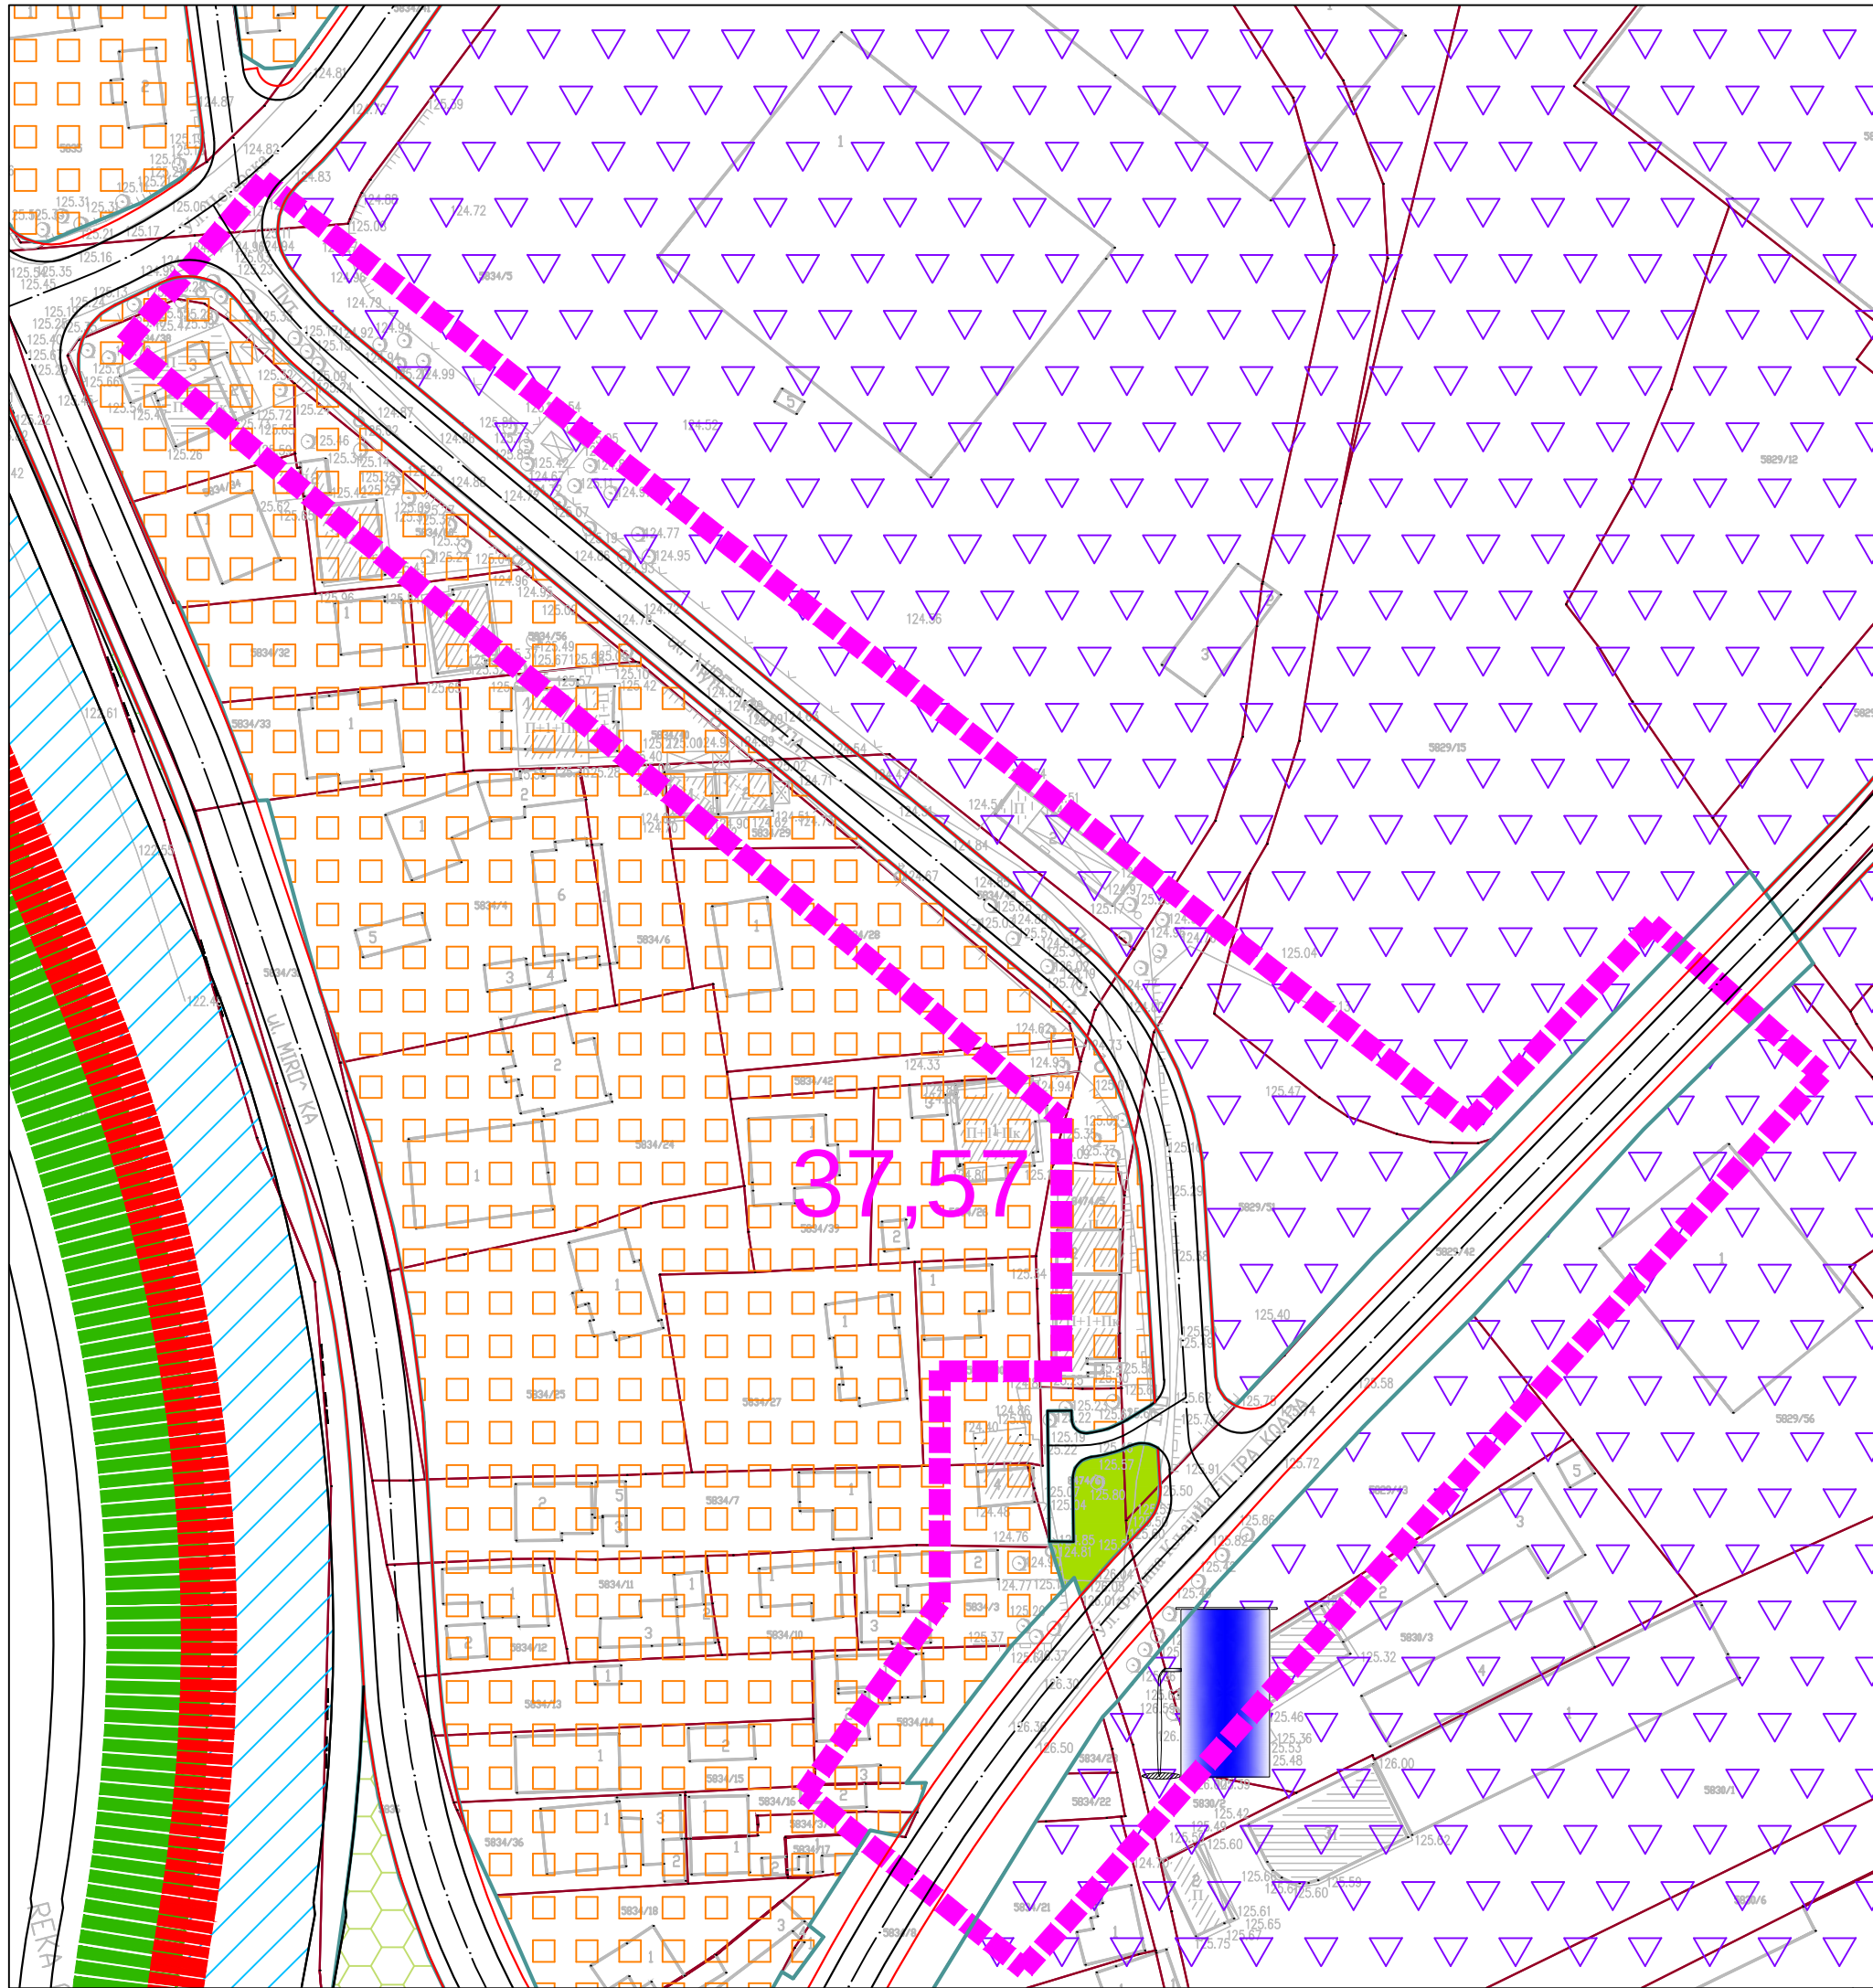


ЛЕГЕНДА:

- ГРАНИЦА ПРИМЕДБЕ
- Регулациона линија
- ГРАЂЕВИНСКО ПОДРУЧЈЕ**
- ПОВРШИНЕ И ОБЈЕКТИ ЈАВНЕ НАМЕНЕ**
- САОБРАЋАЈНА ИНФРАСТРУКТУРА**
- Саобраћајнице
- Пешачке стазе
- Колско-пешачка површине
- ВОДНО ЗЕМЉИШТЕ У ГРАЂЕВИНСКОМ ПОДРУЧЈУ**
- Водно земљиште реке Црни Тимок
- Регулисане јаруге - отворени канали
- Затворени канали
- КОМУНАЛНЕ И ИНФРАСТРУКТУРНЕ ПОВРШИНЕ И ОБЈЕКТИ**
- Чесме
- ИНФРАСТРУКТУРНЕ ПОВРШИНЕ И ОБЈЕКТИ**
- 4-9 4. ЕДБ-трафостанице; 5. Котларница; 6. Мерно регулациона станица; 7.Регулациона станица широке потрошње; 8. Резервуар за водоснабдевање; 9. Црпна станица.
- СПОРТ, РЕКРЕАЦИЈА И ЗЕЛЕНИЛО**
- Уређене зелене површине
- ПОВРШИНЕ ОСТАЛИХ НАМЕНА**
- Становање
- Мешовита намена - становање са услугама
- Становање високе густине
- Становање средње густине
- Становање ниже густине
- Резерва за становање
- Мешовита намена - услуге и пословање са становањем
- Производња и пословање

СКУПШТИНА ГРАДА ЗАЈЕЧАРА



ПЛАН ГЕНЕРАЛНЕ РЕГУЛАЦИЈЕ ГРАДА ЗАЈЕЧАРА БР.1
СЕВЕР И СЕВЕРОЗАПАД ГРАДА ЗАЈЕЧАРА

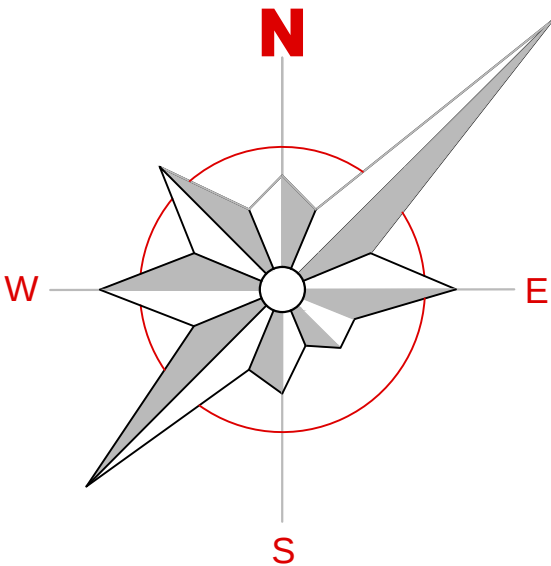


ПЛАН ГЕНЕРАЛНЕ РЕГУЛАЦИЈЕ ГРАДА
ЗАЈЕЧАРА БР.1
СЕВЕР И СЕВЕРОЗАПАД ГРАДА
ЗАЈЕЧАРА
-НАЦРТ ПЛАНА-

НАЗИВ ЛИСТА: БРОЈ ЛИСТА:

ПЛАНИРАНА НАМЕНА ПОВШИНА
-примедба бр. 37,57-

РАЗМЕРА: 1 : 1 000
РУКОВОДИЛАЦ РАДНОГ ТИМА:
Јадранка Каралић, диа

ДАТУМ: 2018. г.
ДИРЕКТОР:
Драган Агатуновић

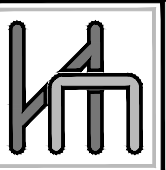

НАРУЧИЛАЦ:
ГРАДСКА УПРАВА ЗАЈЕЧАР



ОБРАЋИВАЧ: "ИНФОПЛАН" Д.О.О. АРАНЂЕЛОВАЦ

12084
ISO 9001:2008
SRPS ISO 9001:2008