


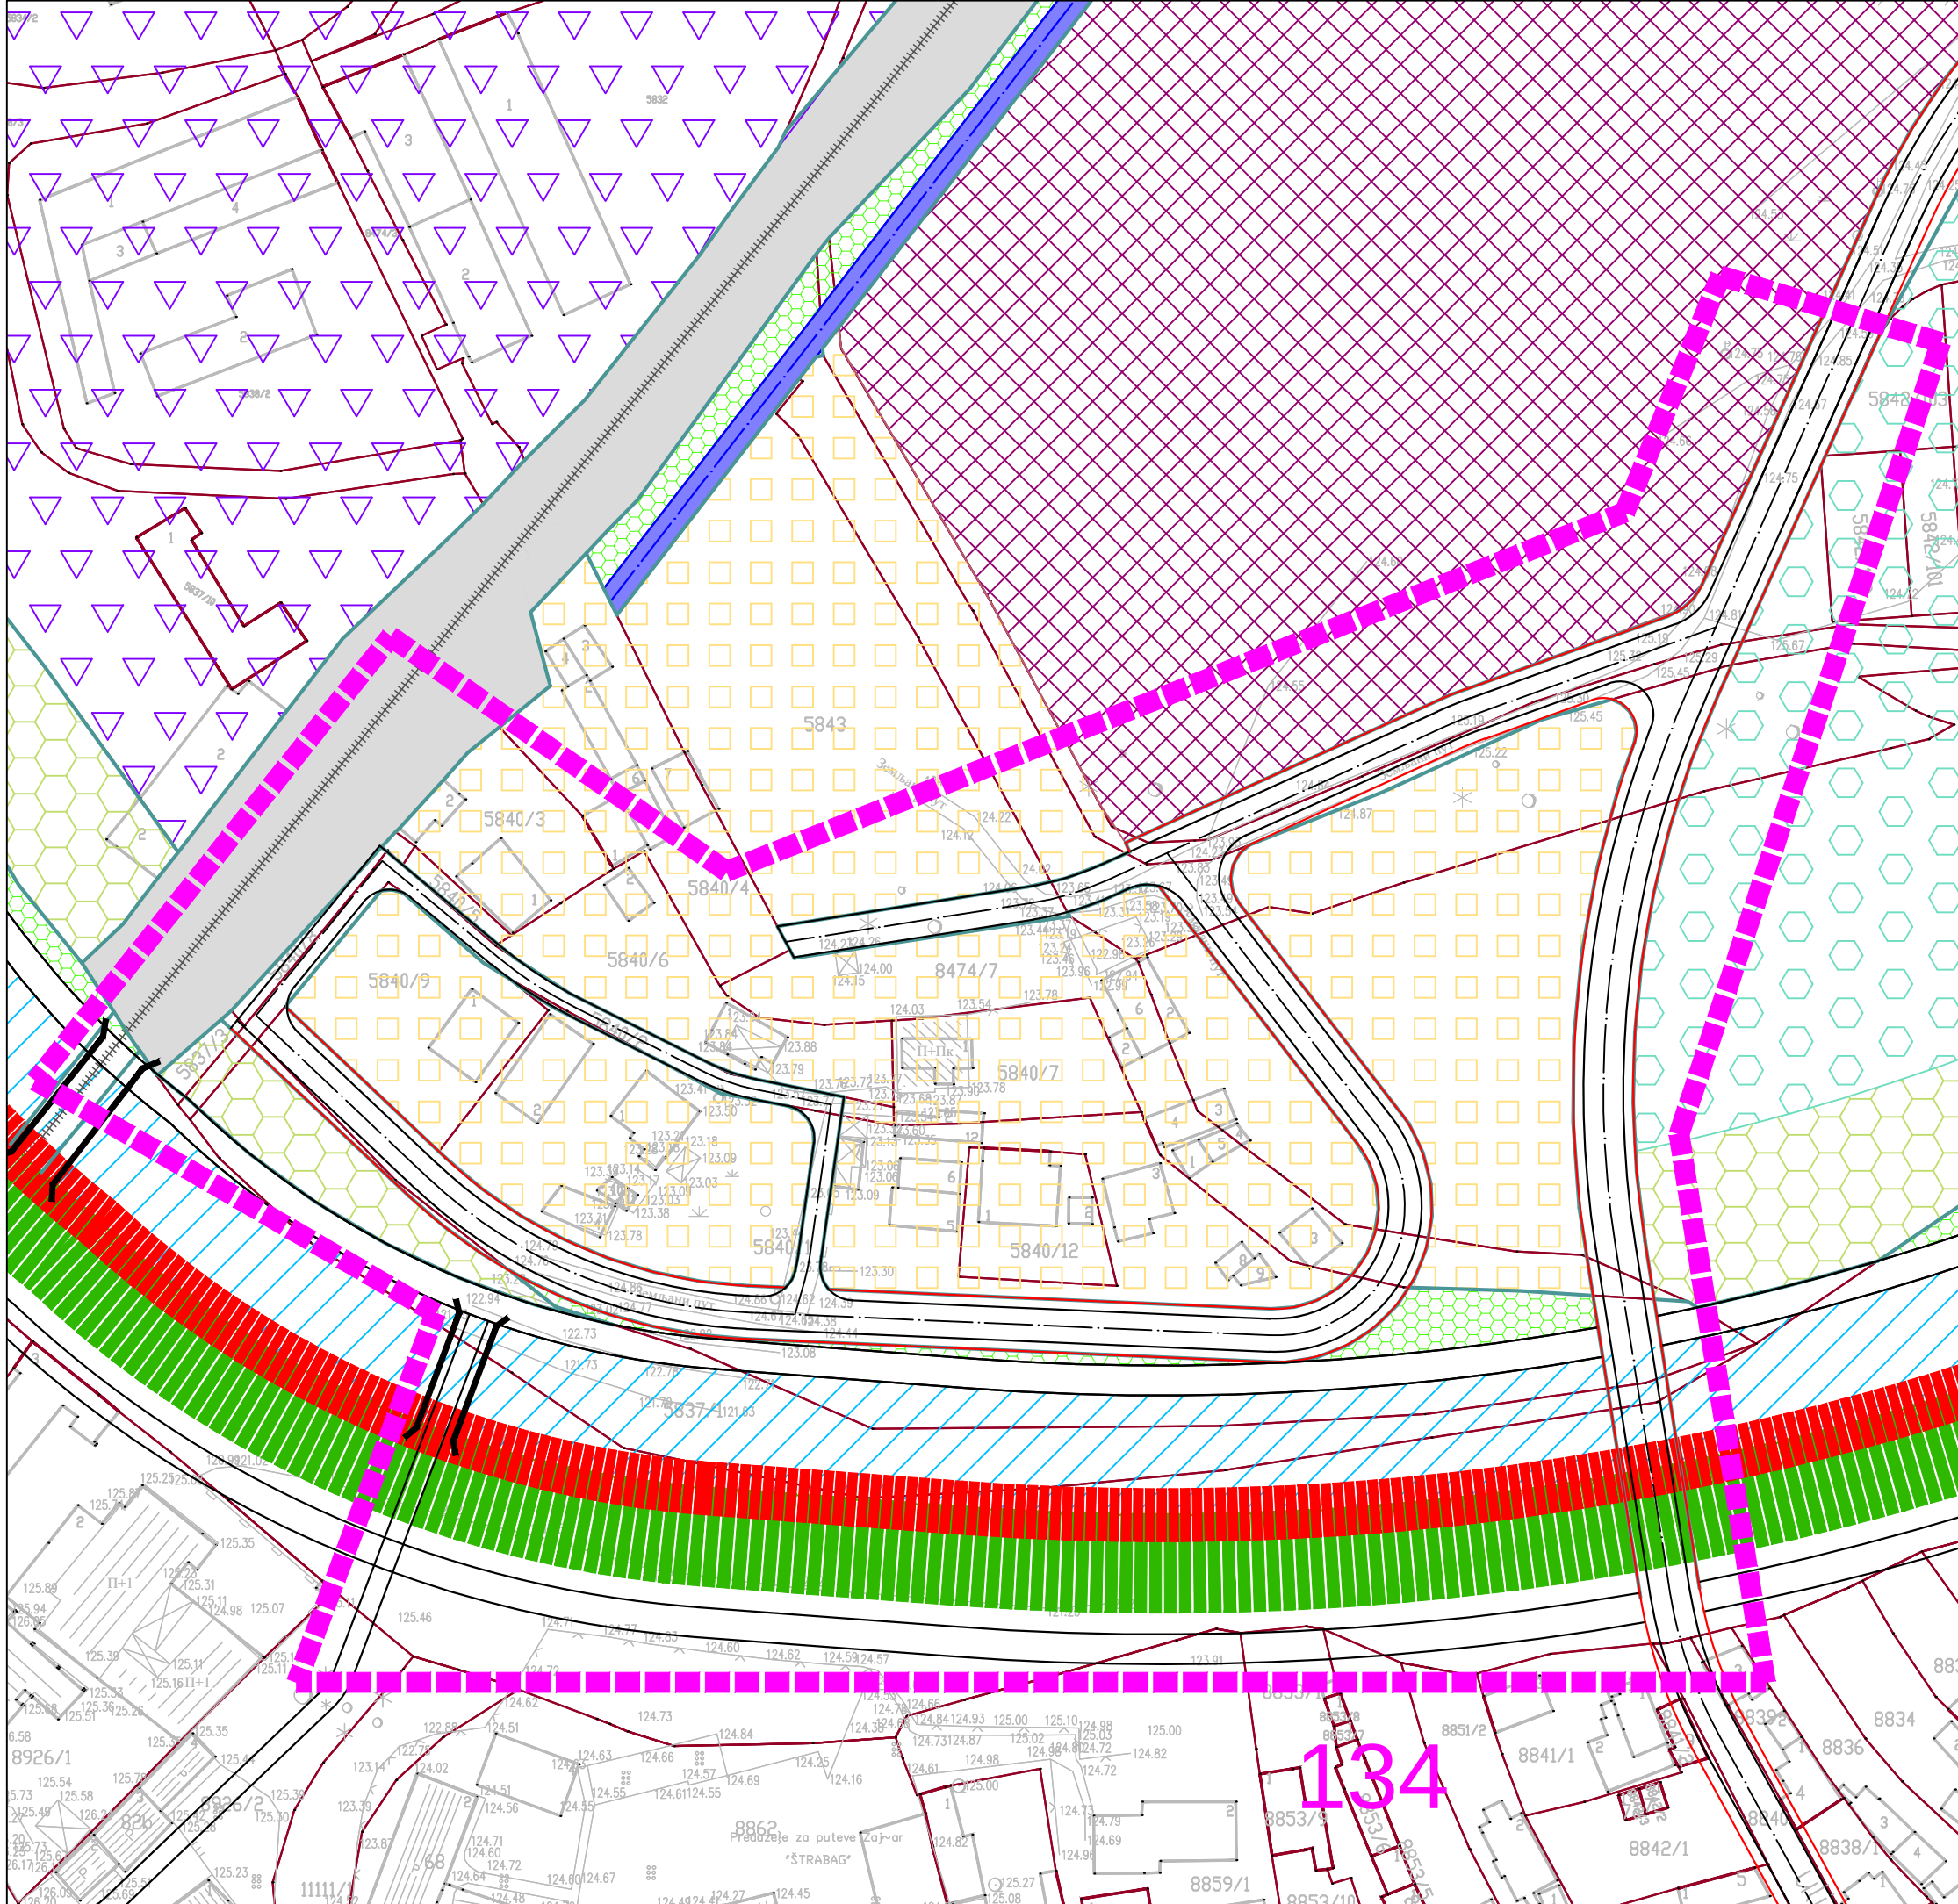

ЛЕГЕНДА:

- ГРАНИЦА ПЛАНА ГЕНЕРАЛНЕ РЕГУЛАЦИЈЕ ГРАДА ЗАЈЕЧАРА БР.1СЕВЕР И СЕВЕРОЗАПАД ГРАДА ЗАЈЕЧАРА
- ГРАНИЦА К.О.
- ГРАНИЦА ПРИМЕДБЕ
- Граница грађевинског подручја
- Регулациона линија

ГРАЂЕВИНСКО ПОДРУЧЈЕ
ПОВРШИНЕ И ОБЈЕКТИ ЈАВНЕ НАМЕНЕ
САОБРАЋАЈНА ИНФРАСТРУКТУРА

- Саобраћајнице
- Пешачке стазе
- Колско-пешачка површине
- ВОДНО ЗЕМЉИШТЕ У ГРАЂЕВИНСКОМ ПОДРУЧЈУ
- Водно земљиште реке Црни Тимок
- Регулисане јаруге - отворени канали
- Затворени канали

КОМУНАЛНЕ И ИНФРАСТРУКТУРНЕ ПОВРШИНЕ И ОБЈЕКТИ

ИНФРАСТРУКТУРНЕ ПОВРШИНЕ И ОБЈЕКТИ

- 4. ЕДБ-трафостанице; 5. Котларница; 6. Мерно регулациона станица; 7.Регулациона станица широке потрошње; 8. Резервуар за водоснабдевање; 9. Црпна станица.

СПОРТ, РЕКРЕАЦИЈА И ЗЕЛЕНИЛО

- Уређене зелене површине
- Зеленило уз водоток
- Заштитно зеленило


ПОВРШИНЕ ОСТАЛИХ НАМЕНА

- Становање
- Мешовита намена - становање са услугама
- Становање високе густине
- Становање средње густине
- Становање ниже густине
- Мешовита намена - услуге и пословање са становањем
- Производња и пословање

СКУПШТИНА ГРАДА ЗАЈЕЧАРА



ПЛАН ГЕНЕРАЛНЕ РЕГУЛАЦИЈЕ ГРАДА ЗАЈЕЧАРА БР.1
СЕВЕР И СЕВЕРОЗАПАД ГРАДА ЗАЈЕЧАРА

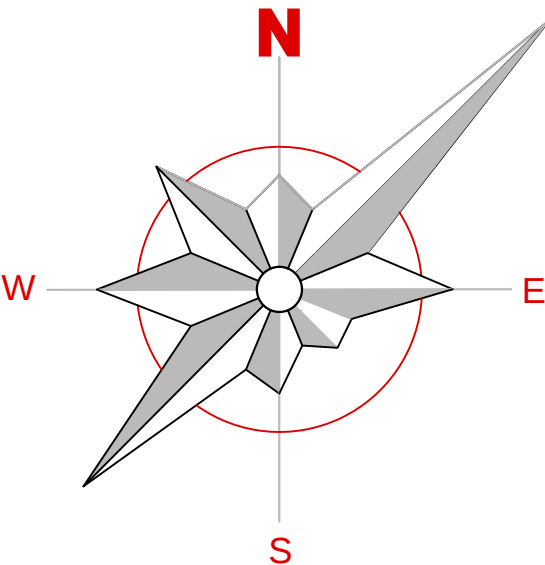

ПЛАН ГЕНЕРАЛНЕ РЕГУЛАЦИЈЕ ГРАДА
ЗАЈЕЧАРА БР.1
СЕВЕР И СЕВЕРОЗАПАД ГРАДА
ЗАЈЕЧАРА
-НАЦРТ ПЛАНА-

НАЗИВ ЛИСТА:	БРОЈ ЛИСТА:
ПЛАНИРАНА НАМЕНА ПОВШИНА -примедба бр. 134-	5

РАЗМЕРА: 1 : 1 000	ДАТУМ: 2018. г.
РУКОВОДИЛАЦ РАДНОГ ТИМА: Јадранка Каралић, диа	ДИРЕКТОР: Драган Агатуновић

НАРУЧИЛАЦ: ГРАДСКА УПРАВА ЗАЈЕЧАР	ISOQAR REGISTERED UKAS MANAGEMENT SYSTEMS 0026
ОБРАЋИВАЧ: "ИНФОПЛАН" Д.О.О. АРАНЂЕЛОВАЦ	12084 ISO 9001:2008 SRPS ISO 9001:2008