


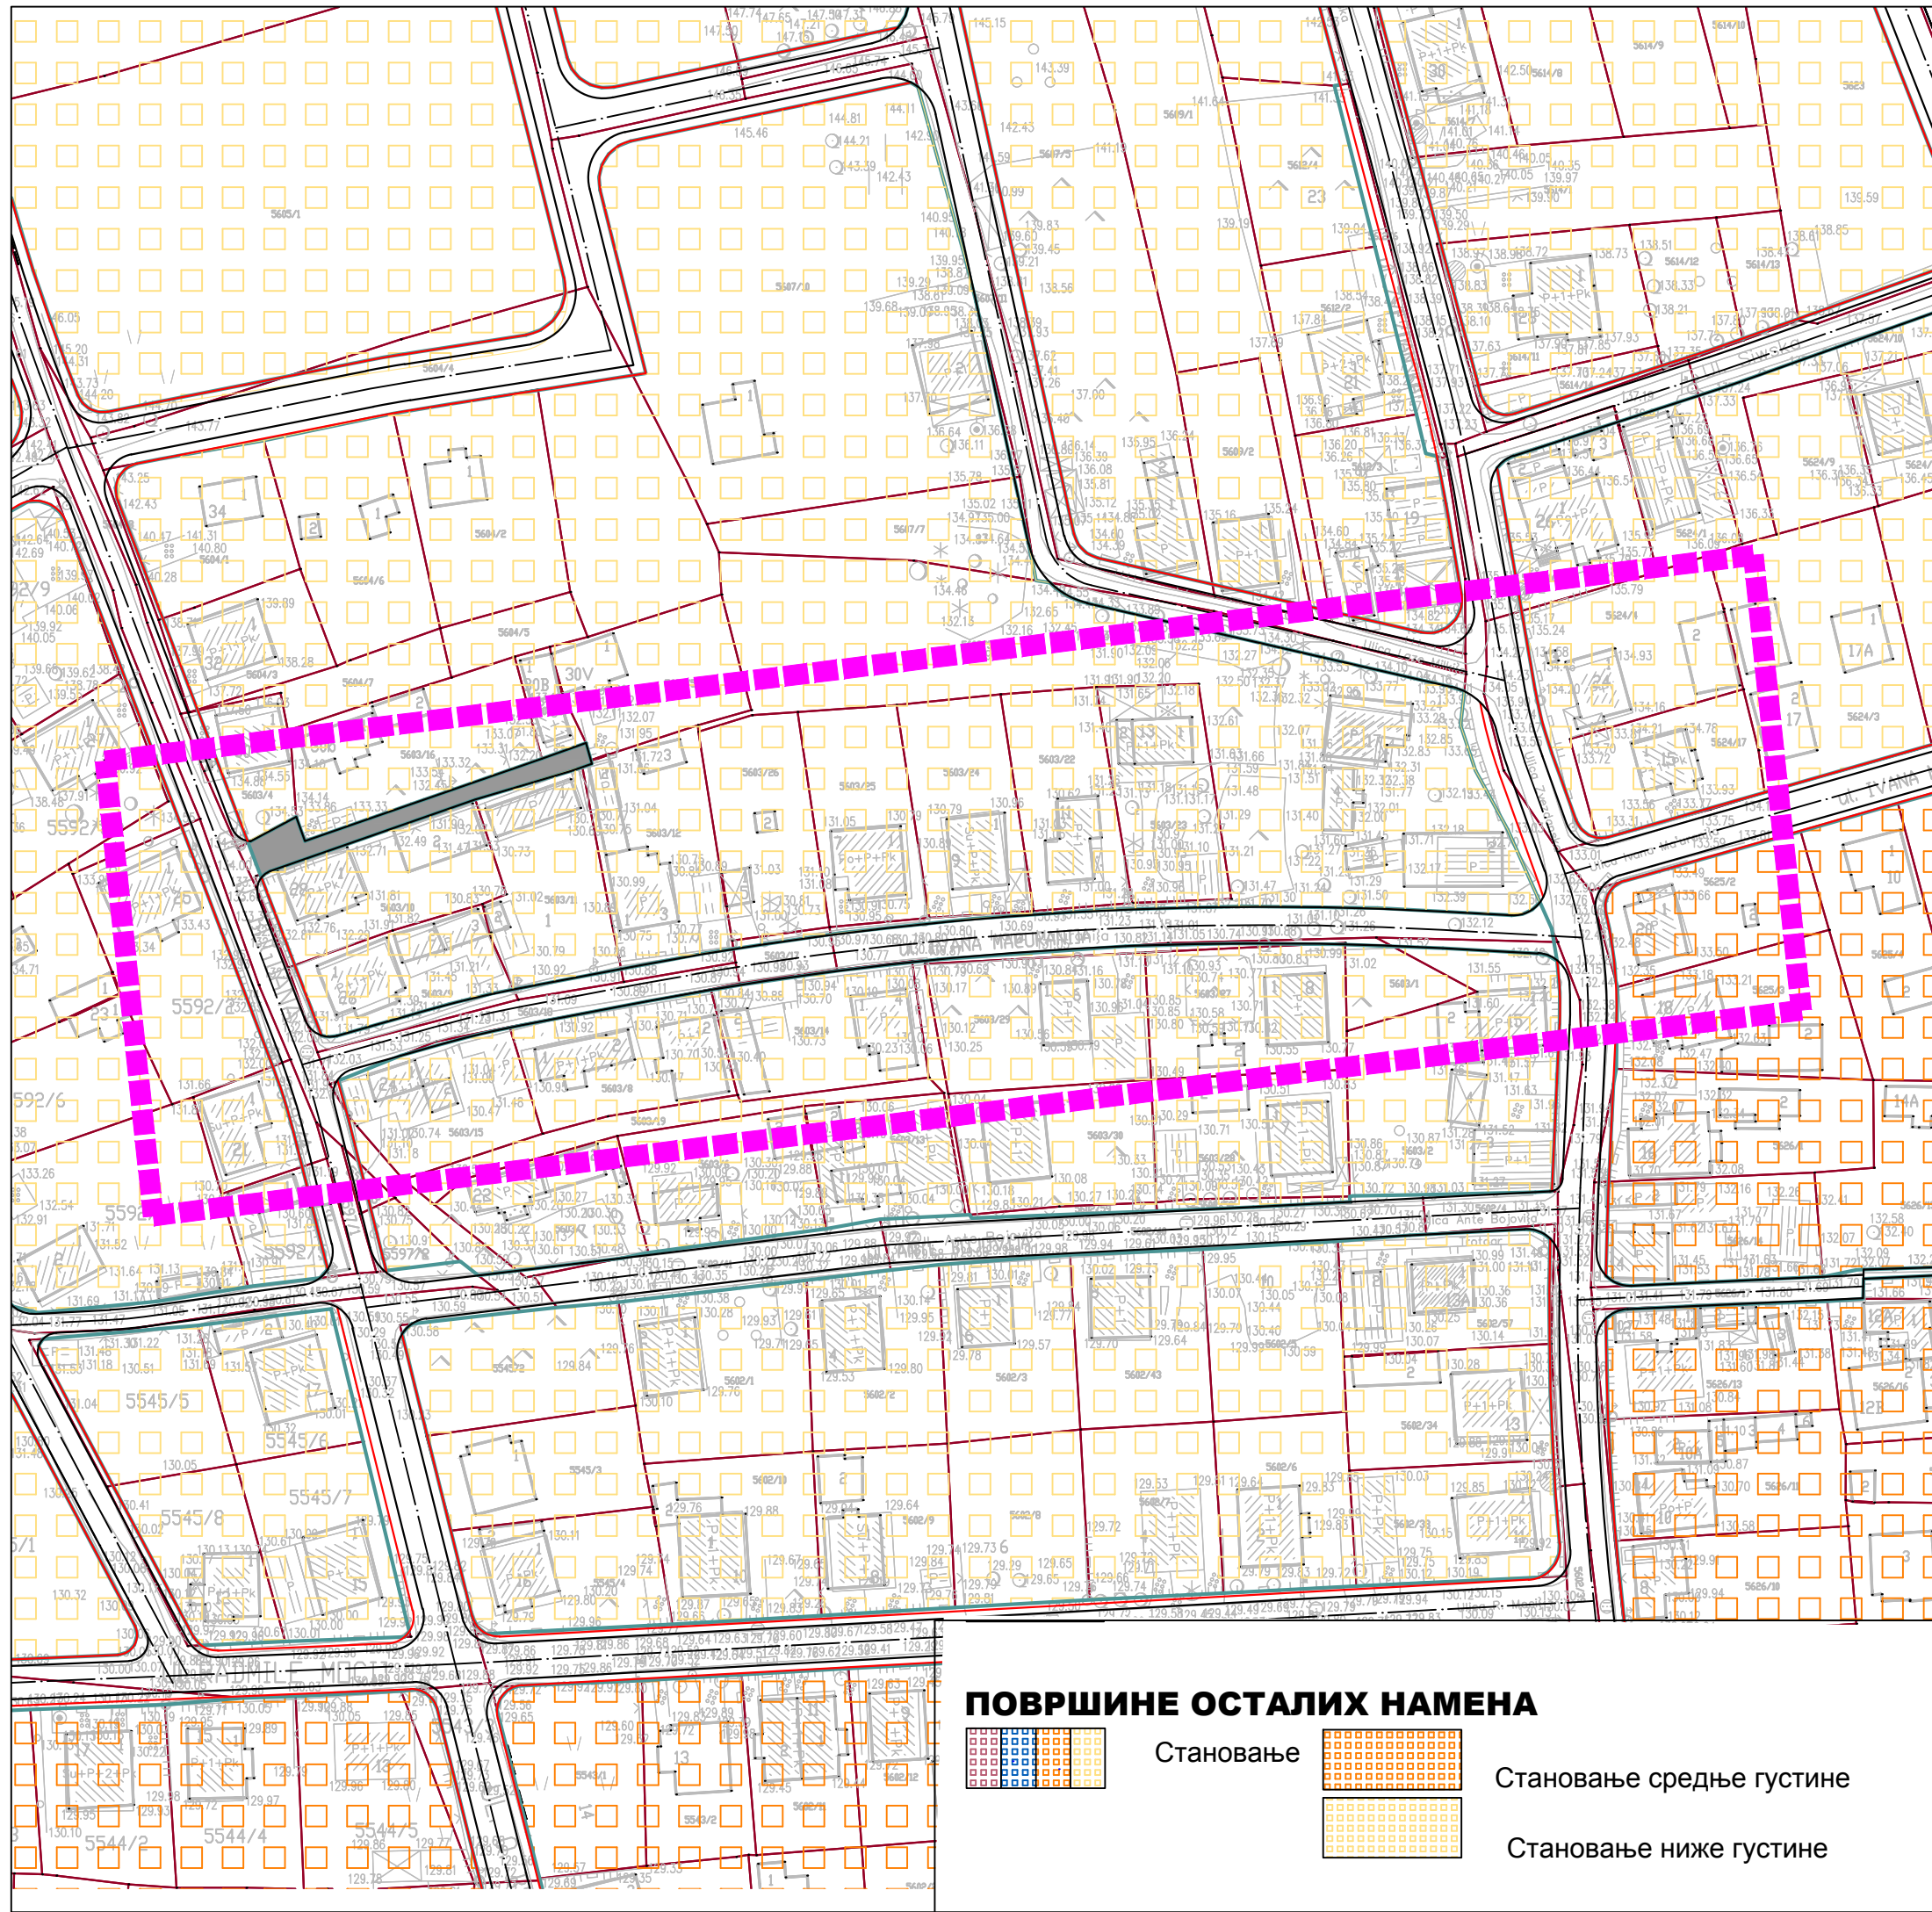

СКУПШТИНА ГРАДА ЗАЈЕЧАРА

ПЛАН ГЕНЕРАЛНЕ РЕГУЛАЦИЈЕ ГРАДА ЗАЈЕЧАРА БР.1
СЕВЕР И СЕВЕРОЗАПАД ГРАДА ЗАЈЕЧАРА

ЛЕГЕНДА:

ГРАНИЦА ПРИМЕДБЕ

Регулациона линија

ГРАЂЕВИНСКО ПОДРУЧЈЕ

ПОВРШИНЕ И ОБЈЕКТИ ЈАВНЕ НАМЕНЕ

САОБРАЋАЈНА ИНФРАСТРУКТУРА

Саобраћајнице

Пешачке стазе

Колско-пешачка површине

N

E

S

W

3
А
Ј
Е
Ч
А
Р

ПЛАН ГЕНЕРАЛНЕ РЕГУЛАЦИЈЕ ГРАДА
ЗАЈЕЧАРА БР.1
СЕВЕР И СЕВЕРОЗАПАД ГРАДА
ЗАЈЕЧАРА
-НАЦРТ ПЛАНА-

НАЗИВ ЛИСТА:БРОЈ ЛИСТА:

ПЛАНИРАНА НАМЕНА ПОВШИНА
-примедба ул. Ивана Мажуранића-6

РАЗМЕРА: 1 : 1 000
РУКОВОДИЛАЦ РАДНОГ ТИМА:
Јадранка Каралић, диа

ДАТУМ: 2018. г.
ДИРЕКТОР:
Драган Агатуновић

НАРУЧИЛАЦ:
ГРАДСКА УПРАВА ЗАЈЕЧАР

ОБРАЋИВАЧ: "ИНФОПЛАН" Д.О.О. АРАНЂЕЛОВАЦ

12084
ISO 9001:2008
SRPS ISO 9001:2008