





СКУПШТИНА ГРАДА ЗАЈЕЧАРА

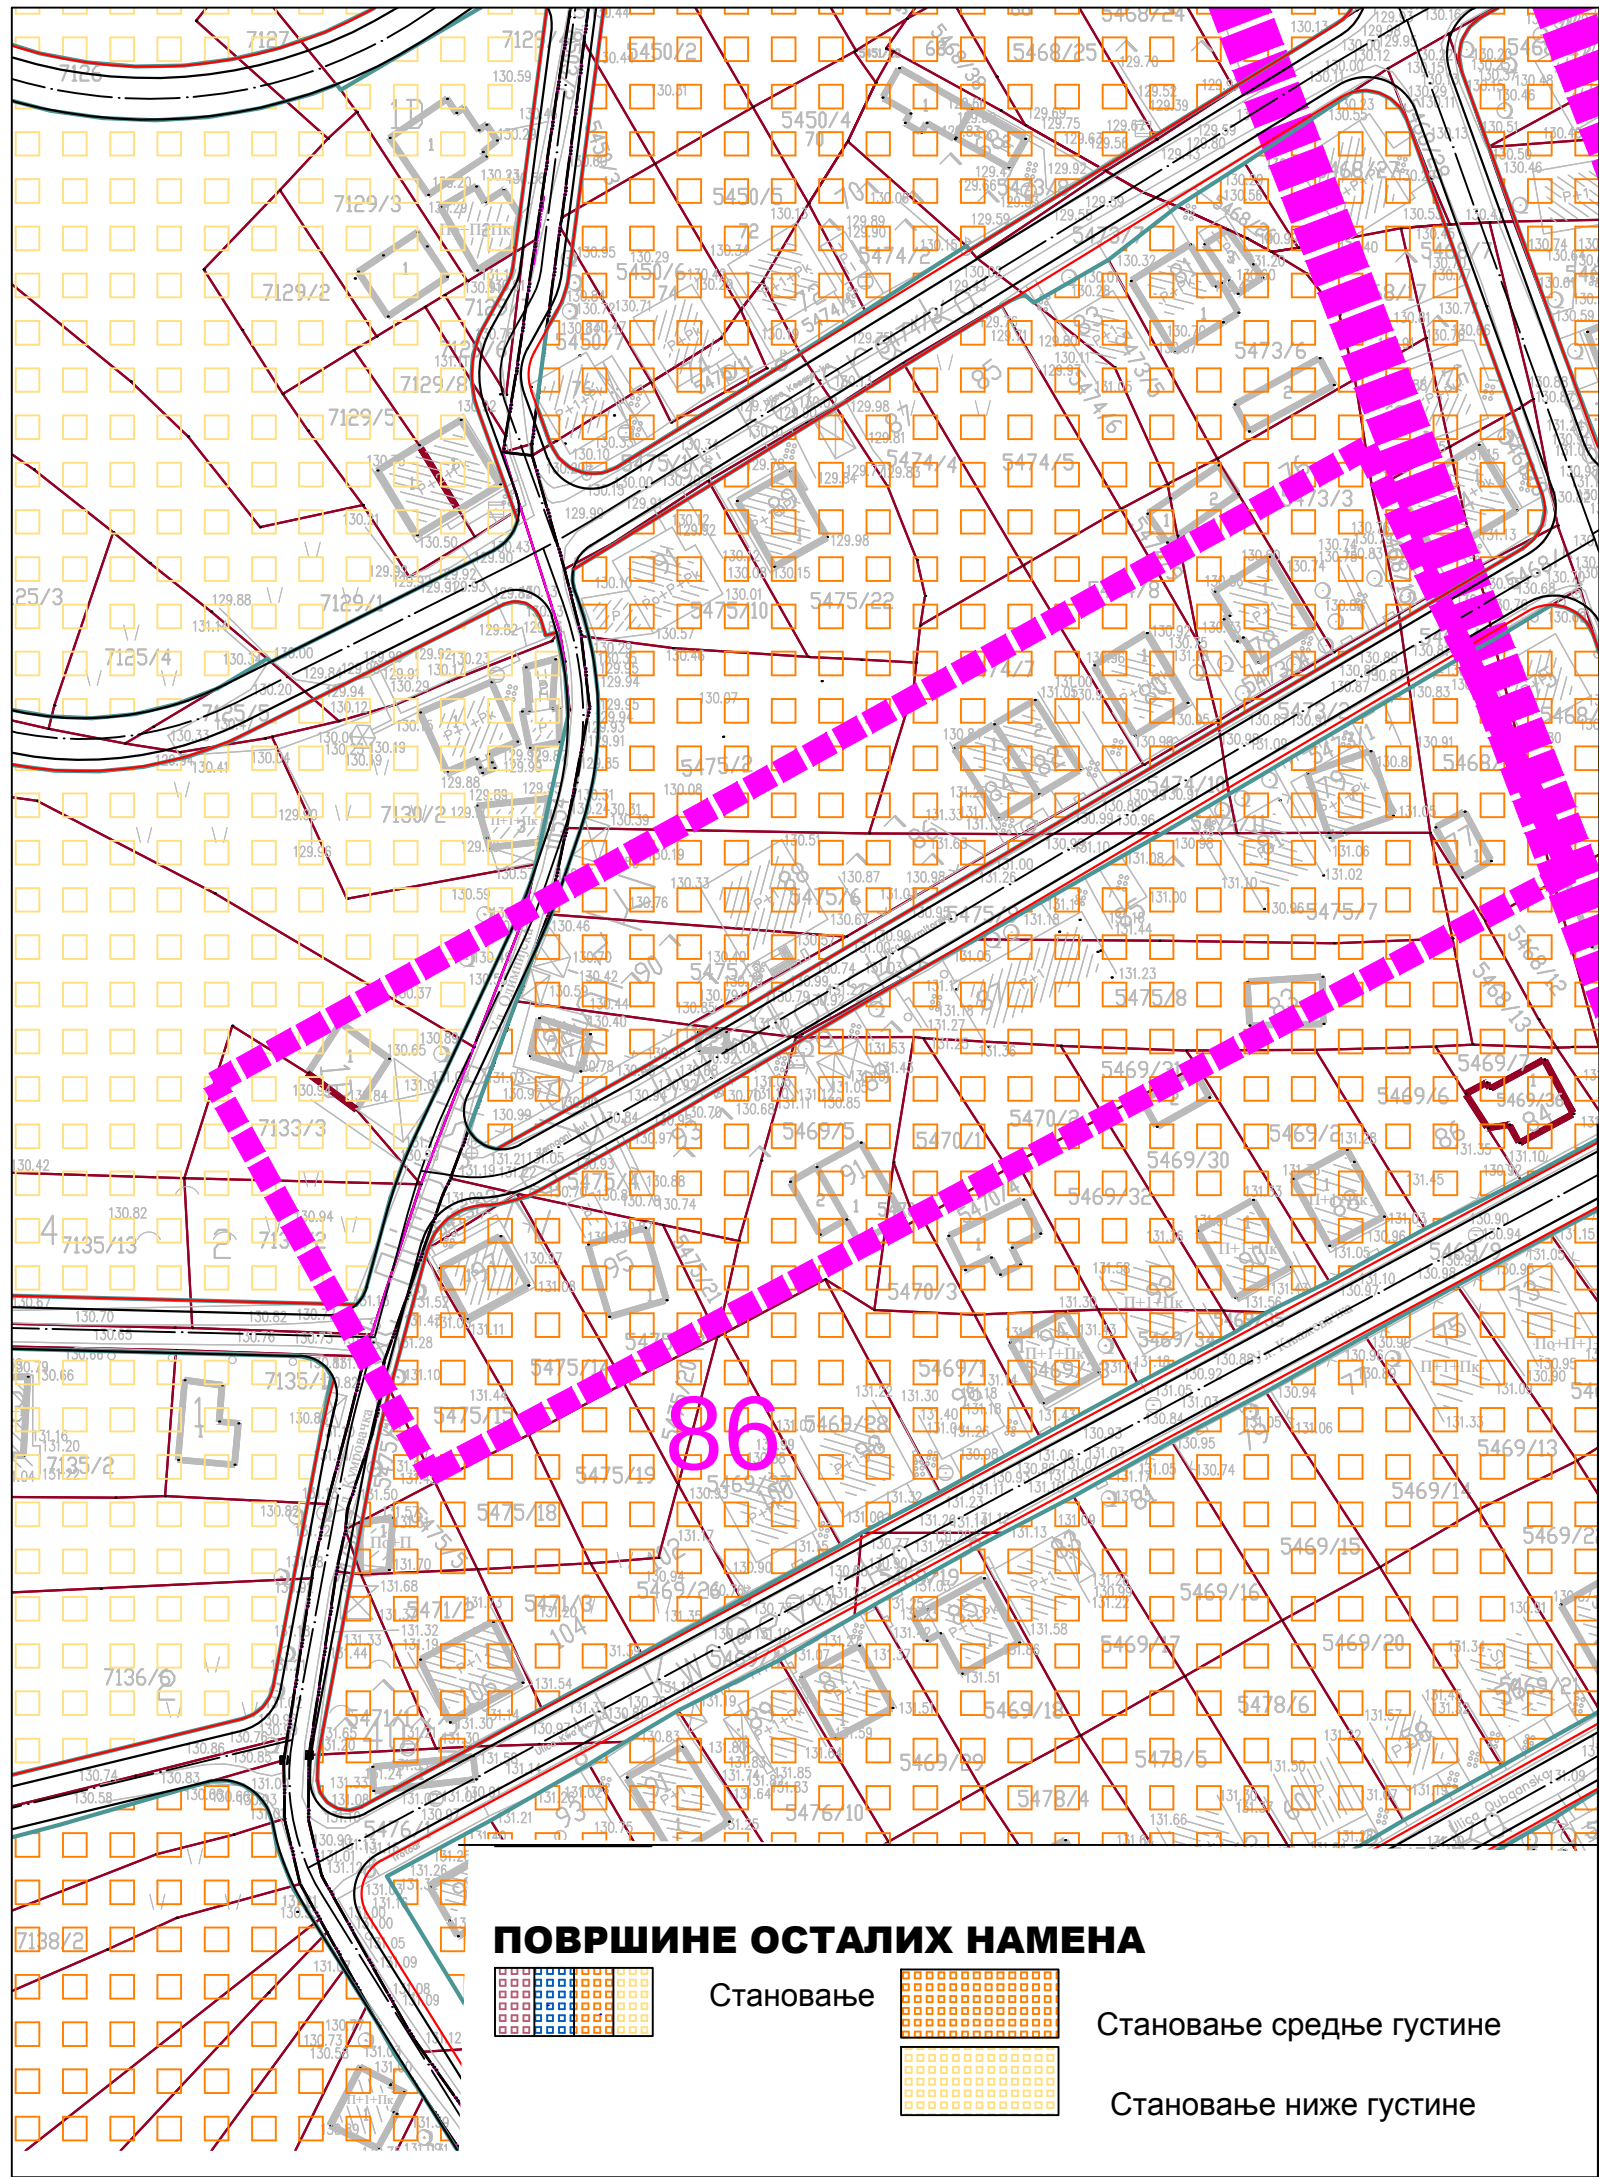

ПЛАН ГЕНЕРАЛНЕ РЕГУЛАЦИЈЕ ГРАДА ЗАЈЕЧАРА БР.1
СЕВЕР И СЕВЕРОЗАПАД ГРАДА ЗАЈЕЧАРА

ЛЕГЕНДА:

- ГРАНИЦА ПРИМЕДБЕ
- Регулациона линија
- ГРАЂЕВИНСКО ПОДРУЧЈЕ**
- ПОВРШИНЕ И ОБЈЕКТИ ЈАВНЕ НАМЕНЕ**
- САОБРАЋАЈНА ИНФРАСТРУКТУРА
- Саобраћајнице
- Пешачке стазе
- Колско-пешачка површине

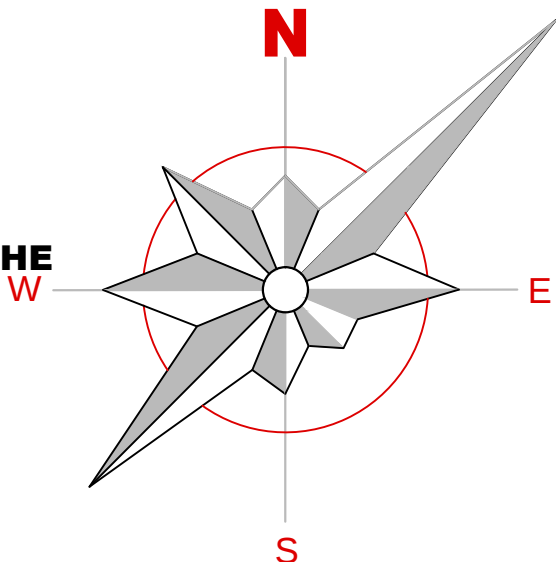

- ПОВРШИНЕ ОСТАЛИХ НАМЕНА**
- Становање
 - Становање средње густине
 - Становање ниже густине

З
А
Ј
Е
Ч
А
Р

ПЛАН ГЕНЕРАЛНЕ РЕГУЛАЦИЈЕ ГРАДА
ЗАЈЕЧАРА БР.1
СЕВЕР И СЕВЕРОЗАПАД ГРАДА
ЗАЈЕЧАРА
-НАЦРТ ПЛАНА-

НАЗИВ ЛИСТА:	БРОЈ ЛИСТА:
ПЛАНИРАНА НАМЕНА ПОВШИНА -примедба бр. 86-	7

РАЗМЕРА: 1 : 1 000	ДАТУМ: 2018. г.
РУКОВОДИЛАЦ РАДНОГ ТИМА: Јадранка Каралић, диа	ДИРЕКТОР: Драган Агатуновић

	НАРУЧИЛАЦ: ГРАДСКА УПРАВА ЗАЈЕЧАР	
ОБРАЂИВАЧ: "ИНФОПЛАН" Д.О.О. АРАНЂЕЛОВАЦ		12084 ISO 9001:2008 SRPS ISO 9001:2008