




СКУПШТИНА ГРАДА ЗАЈЕЧАРА

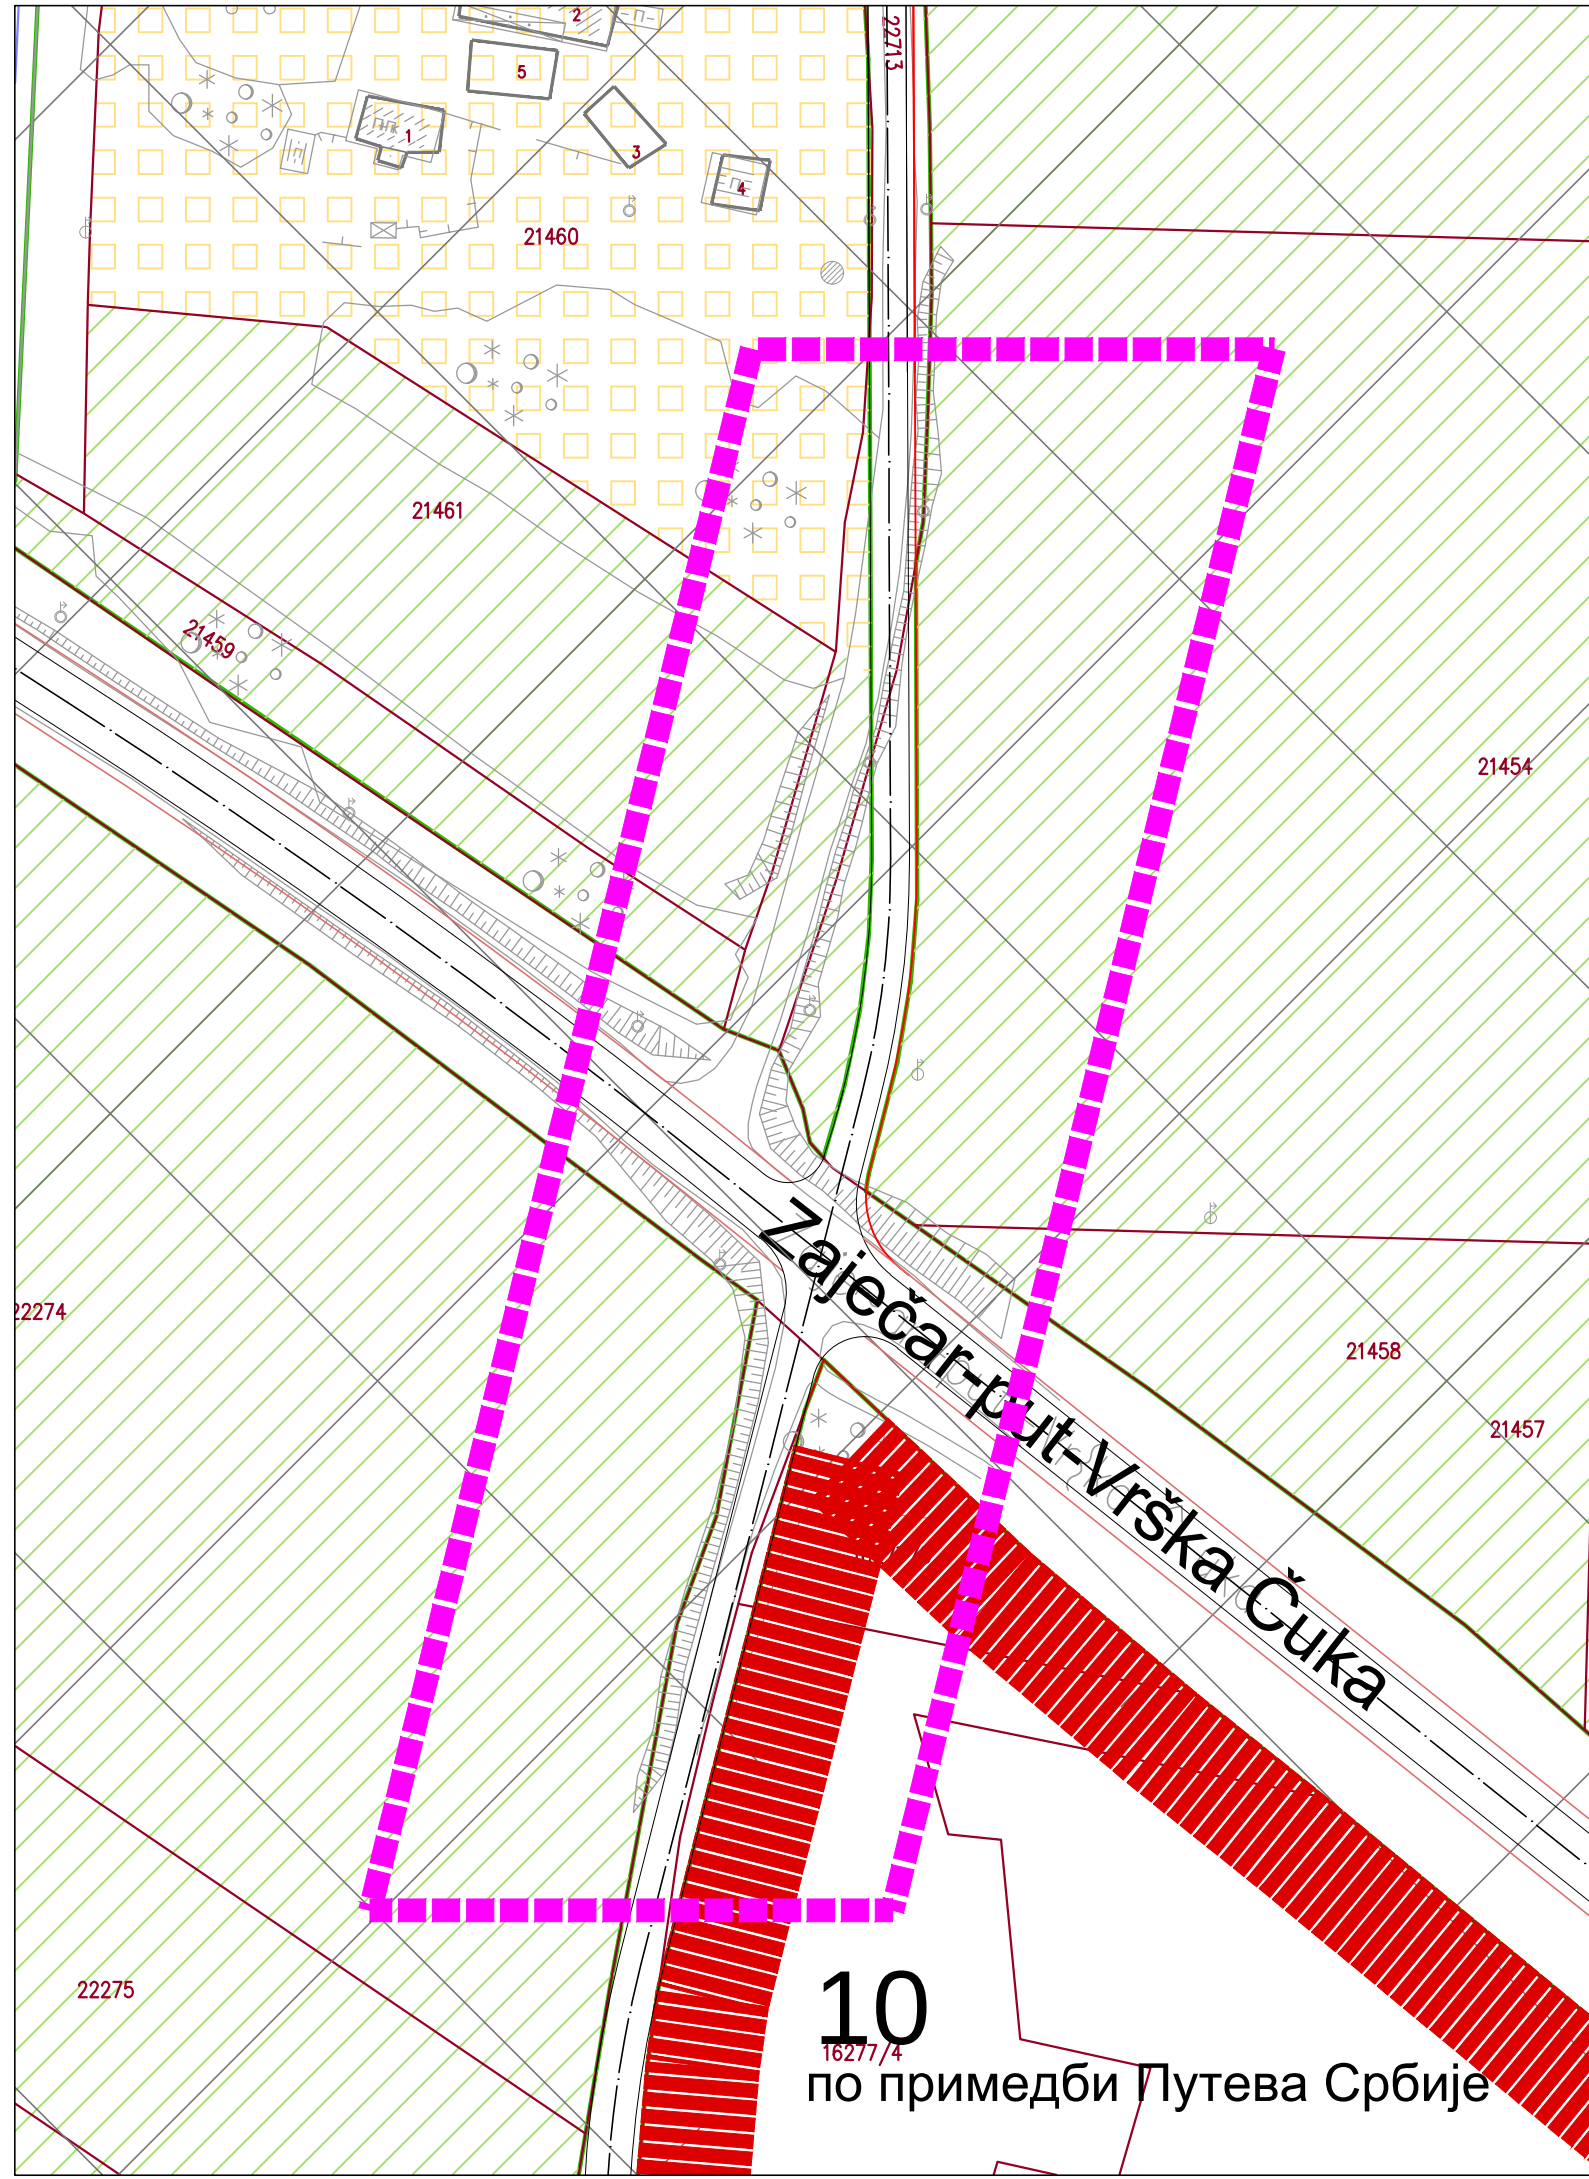

ПЛАН ГЕНЕРАЛНЕ РЕГУЛАЦИЈЕ ГРАДА ЗАЈЕЧАРА БР.2
СЕВЕРОИСТОК, ИСТОК, ЈУГ И ЈУГОЗАПАД
ГРАДА ЗАЈЕЧАРА

ЛЕГЕНДА:

- ПЛАН ГЕНЕРАЛНЕ РЕГУЛАЦИЈЕ ГРАДА ЗАЈЕЧАРА БР. 2
СЕВЕРОИСТОК, ИСТОК, ЈУГ И ЈУГОЗАПАД ГРАДА ЗАЈЕЧАРА
- ГРАНИЦА ПО НОВЛЈЕНОГ ЈАВНОГ УВИДА

ПОВРШИНЕ И ОБЈЕКТИ ОСТАЛИХ НАМЕНА

- СТАНОВАЊЕ НИСКЕ ГУСТИНЕ

ЗЕМЉИШТЕ ИЗВАН ГРАЂЕВИНСКОГ ПОДРУЧЈА

- ПОЉОПРИВРЕДНО КОМАСИРАНО ЗЕМЉИШТЕ

З
А
Ј
Е
Ч
А
Р

ПЛАН ГЕНЕРАЛНЕ РЕГУЛАЦИЈЕ
ГРАДА ЗАЈЕЧАРА БР.2
СЕВЕРОИСТОК, ИСТОК, ЈУГ,
И ЈУГОЗАПАД ГРАДА ЗАЈЕЧАРА
- НАЦРТ -

НАЗИВ ЛИСТА:		БРОЈ ЛИСТА:	
ПЛАНИРАНА НАМЕНА ПОВРШИНА по примедби Пuteва Србије			10
РАЗМЕРА: 1 : 1 000		ДАТУМ: 2018. г.	
РУКОВОДИЛАЦ РАДНОГ ТИМА: Драгана Стојиловић, диа бр. лиценце: 200 1454 14		ДИРЕКТОР: Драган Агатуновић	
		НАРУЧИЛАЦ: ГРАДСКА УПРАВА ЗАЈЕЧАР	
ОБРАЂИВАЧ: "ИНФОПЛАН" Д.О.О. АРАНЂЕЛОВАЦ		 12084 ISO 9001:2008 SRPS ISO 9001:2008	