




СКУПШТИНА ГРАДА ЗАЈЕЧАРА

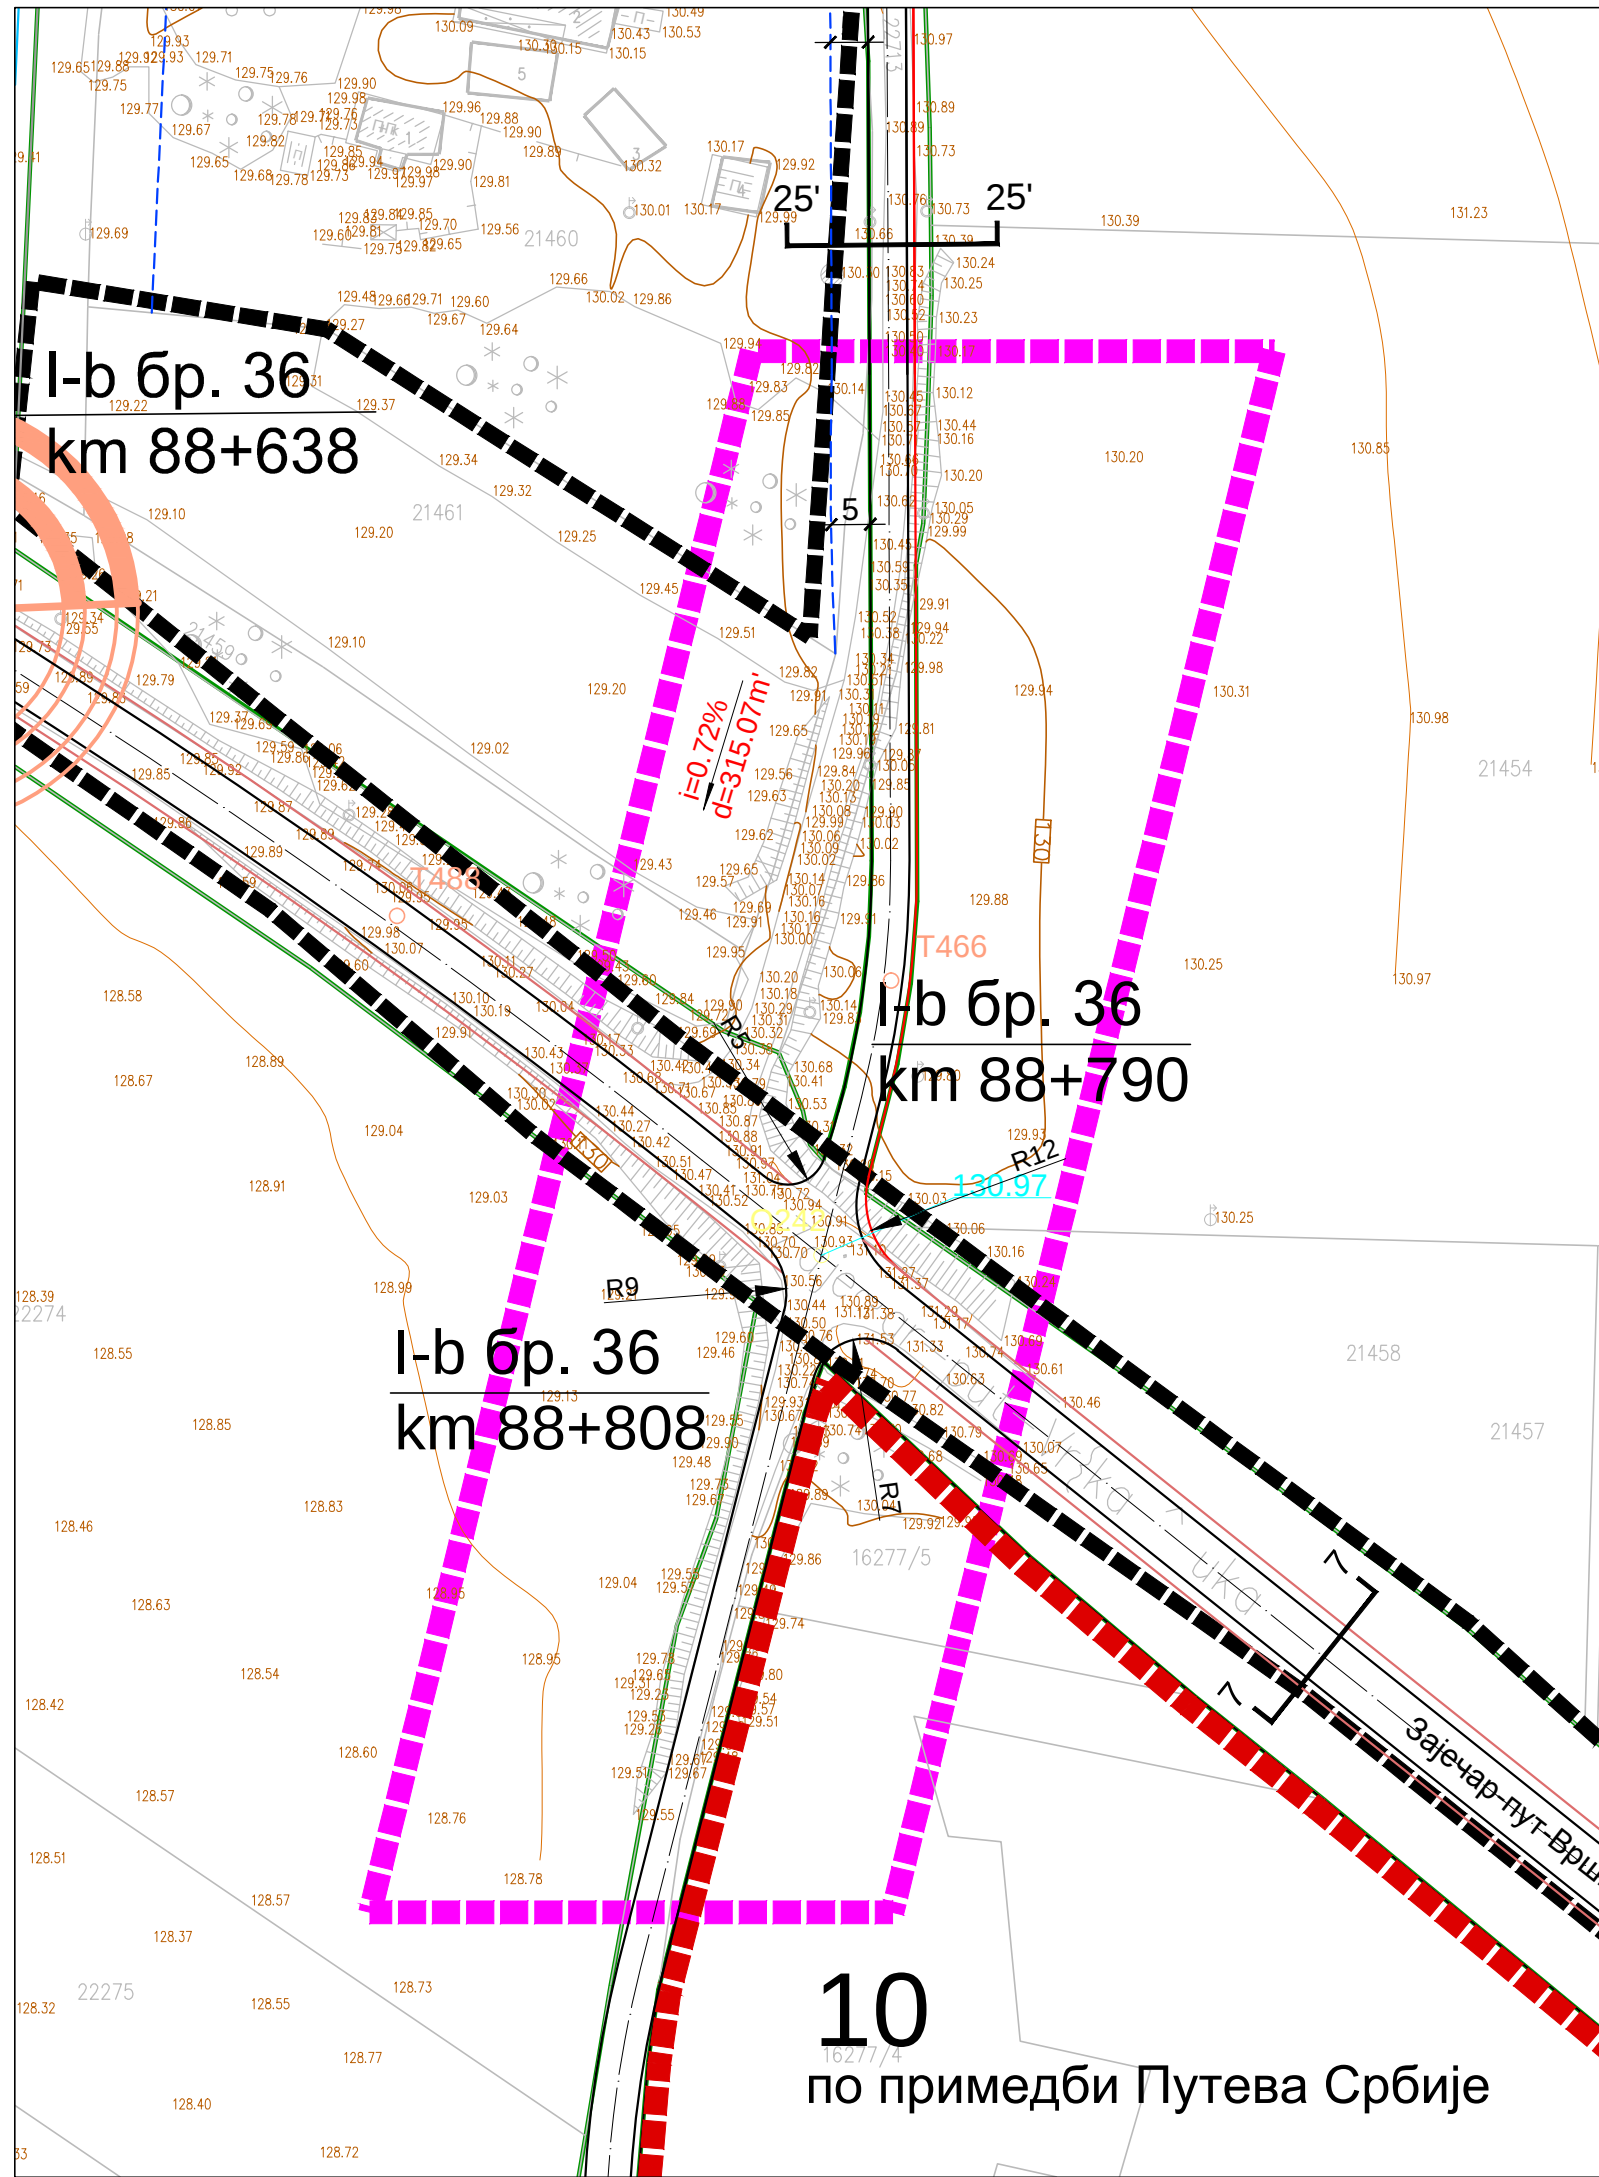


ПЛАН ГЕНЕРАЛНЕ РЕГУЛАЦИЈЕ ГРАДА ЗАЈЕЧАРА БР.2
СЕВЕРОИСТОК, ИСТОК, ЈУГ И ЈУГОЗАПАД
ГРАДА ЗАЈЕЧАРА

З
А
Ј
Е
Ч
А
Р

ПЛАН ГЕНЕРАЛНЕ РЕГУЛАЦИЈЕ
ГРАДА ЗАЈЕЧАРА БР.2
СЕВЕРОИСТОК, ИСТОК, ЈУГ,
И ЈУГОЗАПАД ГРАДА ЗАЈЕЧАРА
- НАЦРТ -

НАЗИВ ЛИСТА:	БРОЈ ЛИСТА:
РЕГУЛАЦИОНО-НИВЕЛАЦИОНИ ПЛАН по примедби Пuteва Србије	
10	

РАЗМЕРА: 1 : 1 000	ДАТУМ: 2018. г.
РУКОВОДИЛАЦ РАДНОГ ТИМА: Драгана Стојиловић, диа бр. лиценце: 200 1454 14	ДИРЕКТОР: Драган Агатуновић

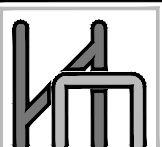	НАРУЧИЛАЦ: ГРАДСКА УПРАВА ЗАЈЕЧАР	
ОБРАЂИВАЧ: "ИНФОПЛАН" Д.О.О. АРАНЂЕЛОВАЦ		12084 ISO 9001:2008 SRPS ISO 9001:2008