




СКУПШТИНА ГРАДА ЗАЈЕЧАРА

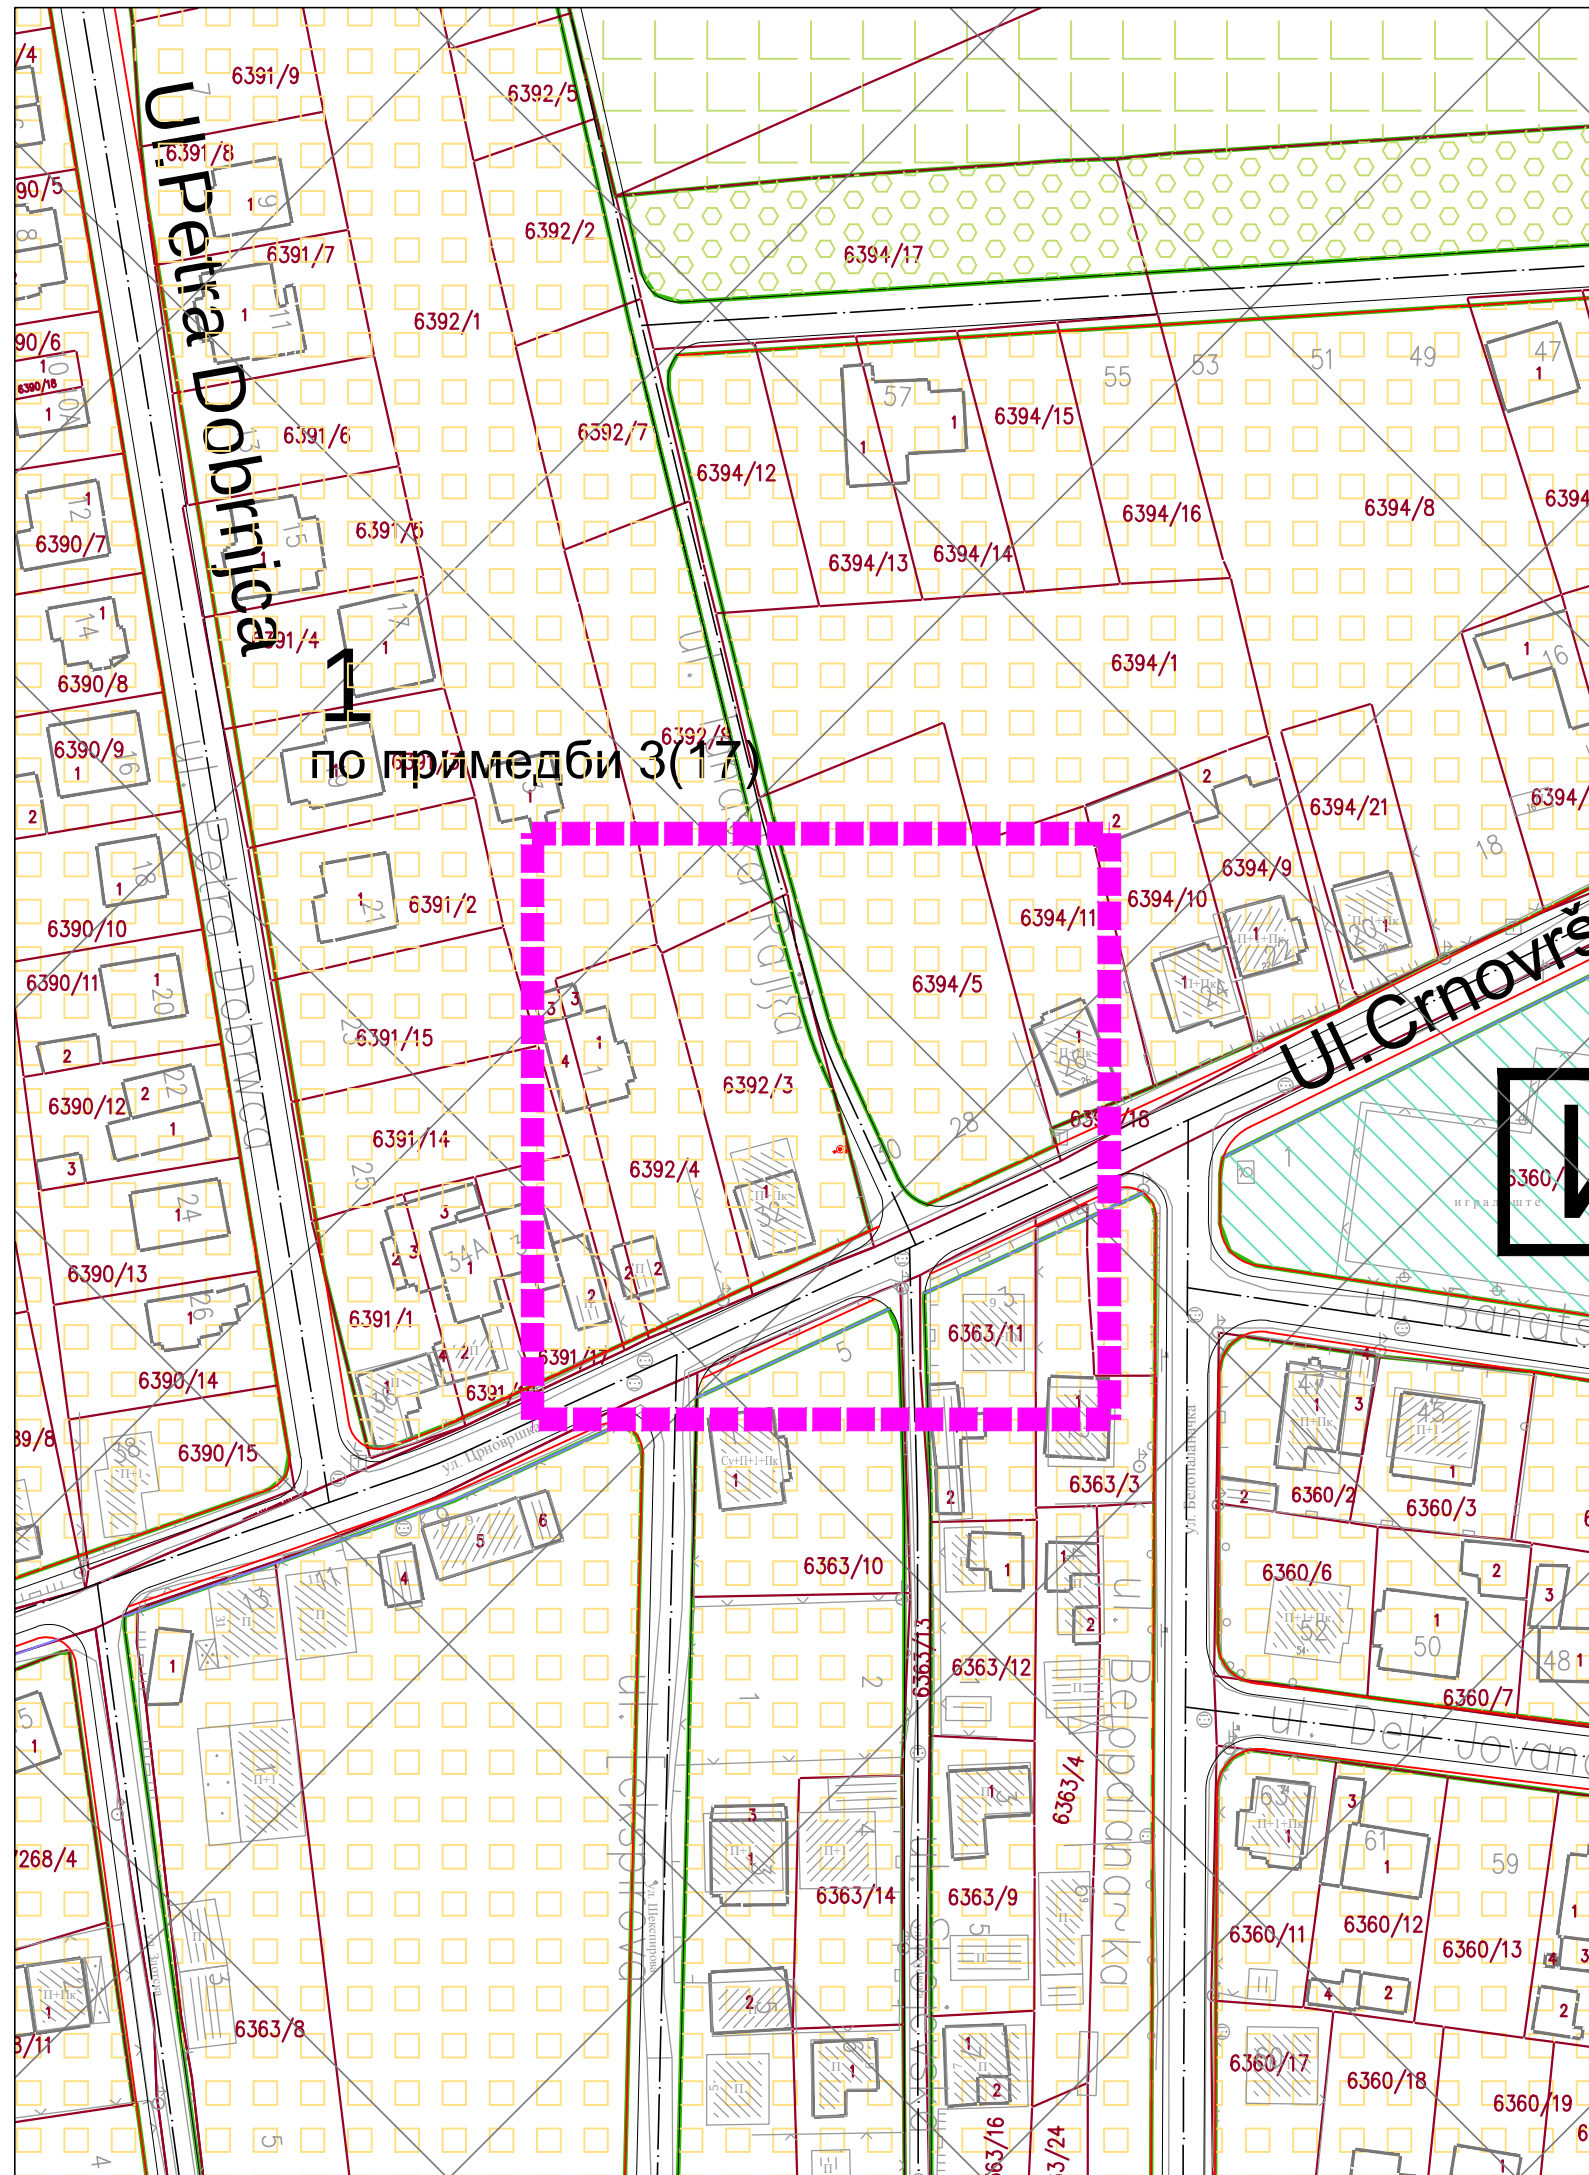

ПЛАН ГЕНЕРАЛНЕ РЕГУЛАЦИЈЕ ГРАДА ЗАЈЕЧАРА БР.2 СЕВЕРОИСТОК, ИСТОК, ЈУГ И ЈУГОЗАПАД ГРАДА ЗАЈЕЧАРА

ЛЕГЕНДА:

■■■■■■ ГРАНИЦА ПОНОВЉЕНОГ ЈАВНОГ УВИДА

ПОВРШИНЕ И ОБЈЕКТИ ОСТАЛИХ НАМЕНА

■■■■■■ СТАНОВАЊЕ НИСКЕ ГУСТИНЕ

З
А
Ј
Е
Ч
А
Р

ПЛАН ГЕНЕРАЛНЕ РЕГУЛАЦИЈЕ ГРАДА ЗАЈЕЧАРА БР.2 СЕВЕРОИСТОК, ИСТОК, ЈУГ, И ЈУГОЗАПАД ГРАДА ЗАЈЕЧАРА - НАЦРТ -

НАЗИВ ЛИСТА:

БРОЈ ЛИСТА:

**ПЛАНИРАНА НАМЕНА ПОВРШИНА
по примедби бр.3(17)**

1

РАЗМЕРА: 1 : 1 000

ДАТУМ: 2018. г.

РУКОВОДИЛАЦ РАДНОГ ТИМА:
Драгана Стојиловић, д.и.а.
бр. лиценце: 200 1454 14

ДИРЕКТОР:
Драган Агатуновић



**НАРУЧИЛАЦ:
ГРАДСКА УПРАВА ЗАЈЕЧАР**

ОБРАЂИВАЧ: "ИНФОПЛАН" Д.О.О. АРАНЂЕЛОВАЦ



12084
ISO 9001:2008
SRPS ISO 9001:2008