


СКУПШТИНА ГРАДА ЗАЈЕЧАРА



ПЛАН ГЕНЕРАЛНЕ РЕГУЛАЦИЈЕ ГРАДА ЗАЈЕЧАРА БР.2 СЕВЕРОИСТОК, ИСТОК, ЈУГ И ЈУГОЗАПАД ГРАДА ЗАЈЕЧАРА

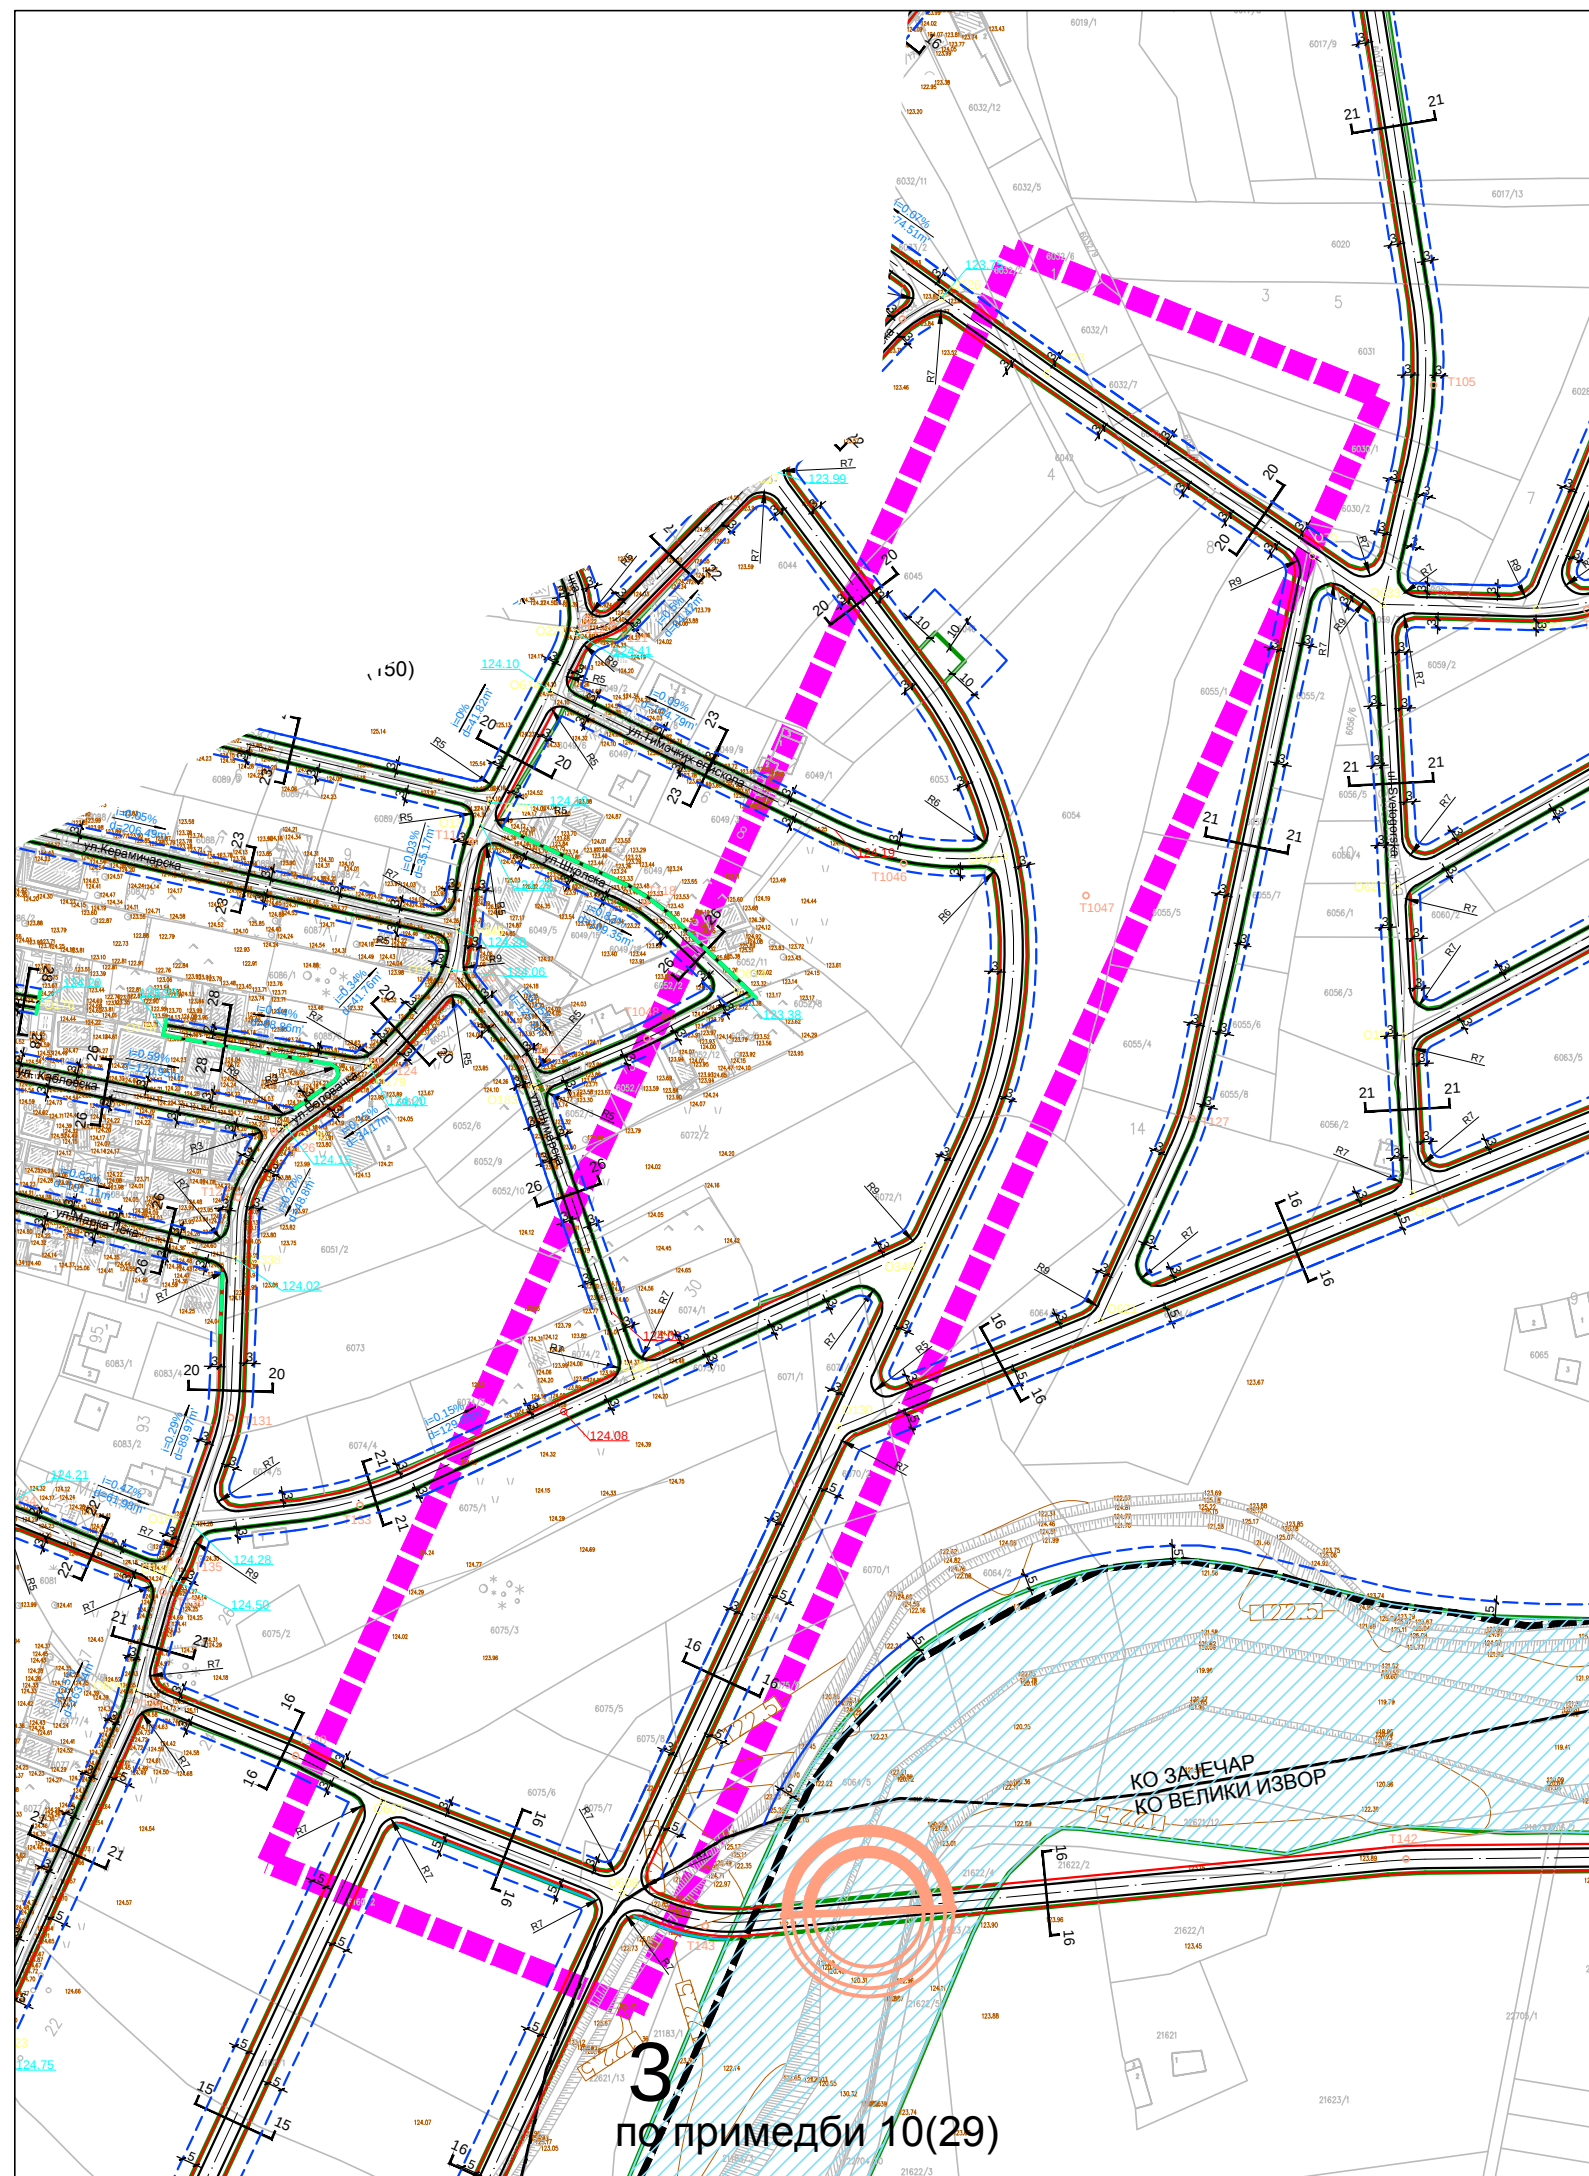

3

А

Ј

Е

Ч

А

Р

ПЛАН ГЕНЕРАЛНЕ РЕГУЛАЦИЈЕ ГРАДА ЗАЈЕЧАРА БР.2 СЕВЕРОИСТОК, ИСТОК, ЈУГ, И ЈУГОЗАПАД ГРАДА ЗАЈЕЧАРА - НАЦРТ -

НАЗИВ ЛИСТА:

БРОЈ ЛИСТА:

РЕГУЛАЦИОНО-НИВЕЛАЦИОНИ ПЛАН
по примедби бр.10(29)


3

РАЗМЕРА: 1 : 2 500

ДАТУМ: 2018. г.

РУКОВОДИЛАЦ РАДНОГ ТИМА:
Драгана Стојиловић, д.и.а
бр. лиценце: 200 1454 14

ДИРЕКТОР:
Драган Агатуновић

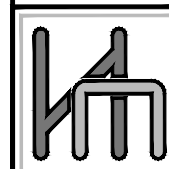

НАРУЧИЛАЦ:
ГРАДСКА УПРАВА ЗАЈЕЧАР

ОБРАЂИВАЧ: "ИНФОПЛАН" Д.О.О. АРАНЂЕЛОВАЦ



12084
ISO 9001:2008
SRPS ISO 9001:2008