




# СКУПШТИНА ГРАДА ЗАЈЕЧАРА

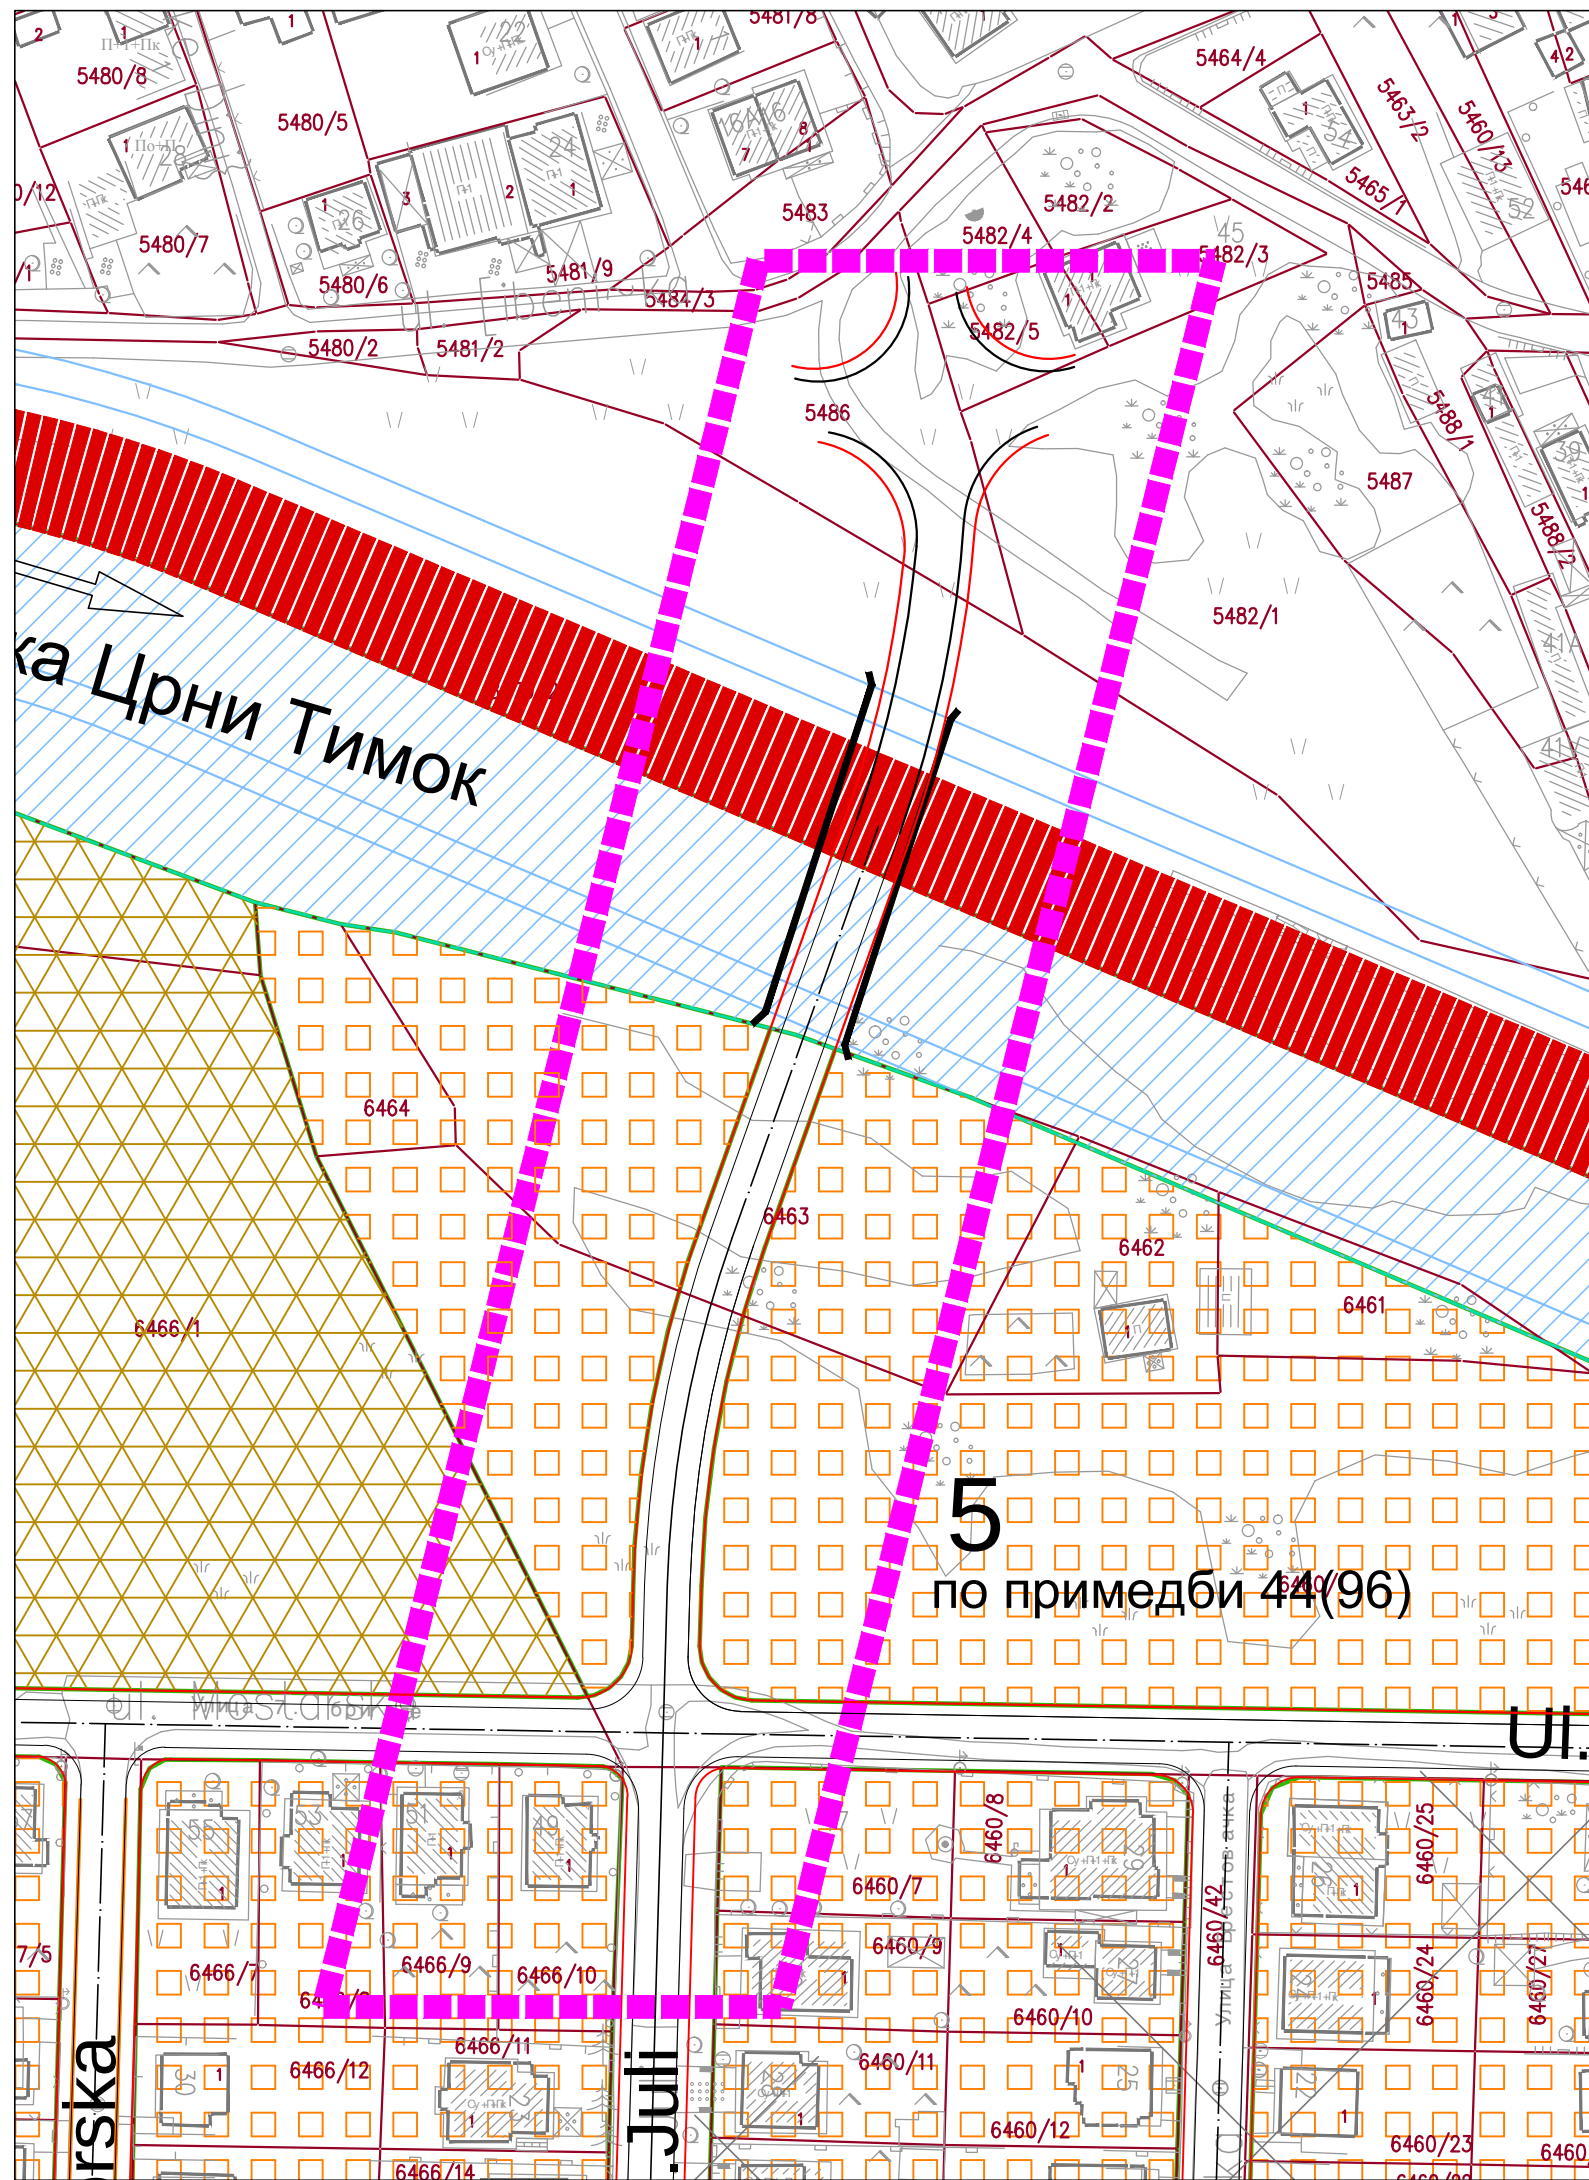

## ПЛАН ГЕНЕРАЛНЕ РЕГУЛАЦИЈЕ ГРАДА ЗАЈЕЧАРА БР.2 СЕВЕРОИСТОК, ИСТОК, ЈУГ И ЈУГОЗАПАД ГРАДА ЗАЈЕЧАРА

### ЛЕГЕНДА:

- ПЛАН ГЕНЕРАЛНЕ РЕГУЛАЦИЈЕ ГРАДА ЗАЈЕЧАРА БР. 2  
СЕВЕРОИСТОК, ИСТОК, ЈУГ И ЈУГОЗАПАД ГРАДА ЗАЈЕЧАРА
- ГРАНИЦА ПОНОВЉЕНОГ ЈАВНОГ УВИДА
- ПОВРШИНЕ И ОБЈЕКТИ ЈАВНЕ НАМЕНЕ
- ПОВРШИНЕ И ОБЈЕКТИ ОСТАЛИХ НАМЕНА
- СОЦИЈАЛНО СТАНОВАЊЕ
- СТАНОВАЊЕ СРЕДЊЕ ГУСТИНЕ
- ЗЕМЉИШТЕ ИЗВАН ГРАЂЕВИНСКОГ ПОДРУЧЈА
- ВОДНО ЗЕМЉИШТЕ

З  
А  
Ј  
Е  
Ч  
А  
Р

## ПЛАН ГЕНЕРАЛНЕ РЕГУЛАЦИЈЕ ГРАДА ЗАЈЕЧАРА БР.2 СЕВЕРОИСТОК, ИСТОК, ЈУГ, И ЈУГОЗАПАД ГРАДА ЗАЈЕЧАРА - НАЦРТ -

|                                                                                    |  |                                                  |  |
|------------------------------------------------------------------------------------|--|--------------------------------------------------|--|
| НАЗИВ ЛИСТА:                                                                       |  | БРОЈ ЛИСТА:                                      |  |
| ПЛАНИРАНА НАМЕНА ПОВРШИНА<br>по примедби бр.44(96)                                 |  | 5                                                |  |
| РАЗМЕРА: 1 : 1 000                                                                 |  | ДАТУМ: 2018. г.                                  |  |
| РУКОВОДИЛАЦ РАДНОГ ТИМА:<br>Драгана Стојиловић, д.и.а.<br>бр. лиценце: 200 1454 14 |  | ДИРЕКТОР:<br>Драган Агатуновић                   |  |
|                                                                                    |  | НАРУЧИЛАЦ:<br>ГРАДСКА УПРАВА ЗАЈЕЧАР             |  |
| ОБРАЂИВАЧ: "ИНФОПЛАН" Д.О.О. АРАНЂЕЛОВАЦ                                           |  | <br>12084<br>ISO 9001:2008<br>SRPS ISO 9001:2008 |  |