




СКУПШТИНА ГРАДА ЗАЈЕЧАРА

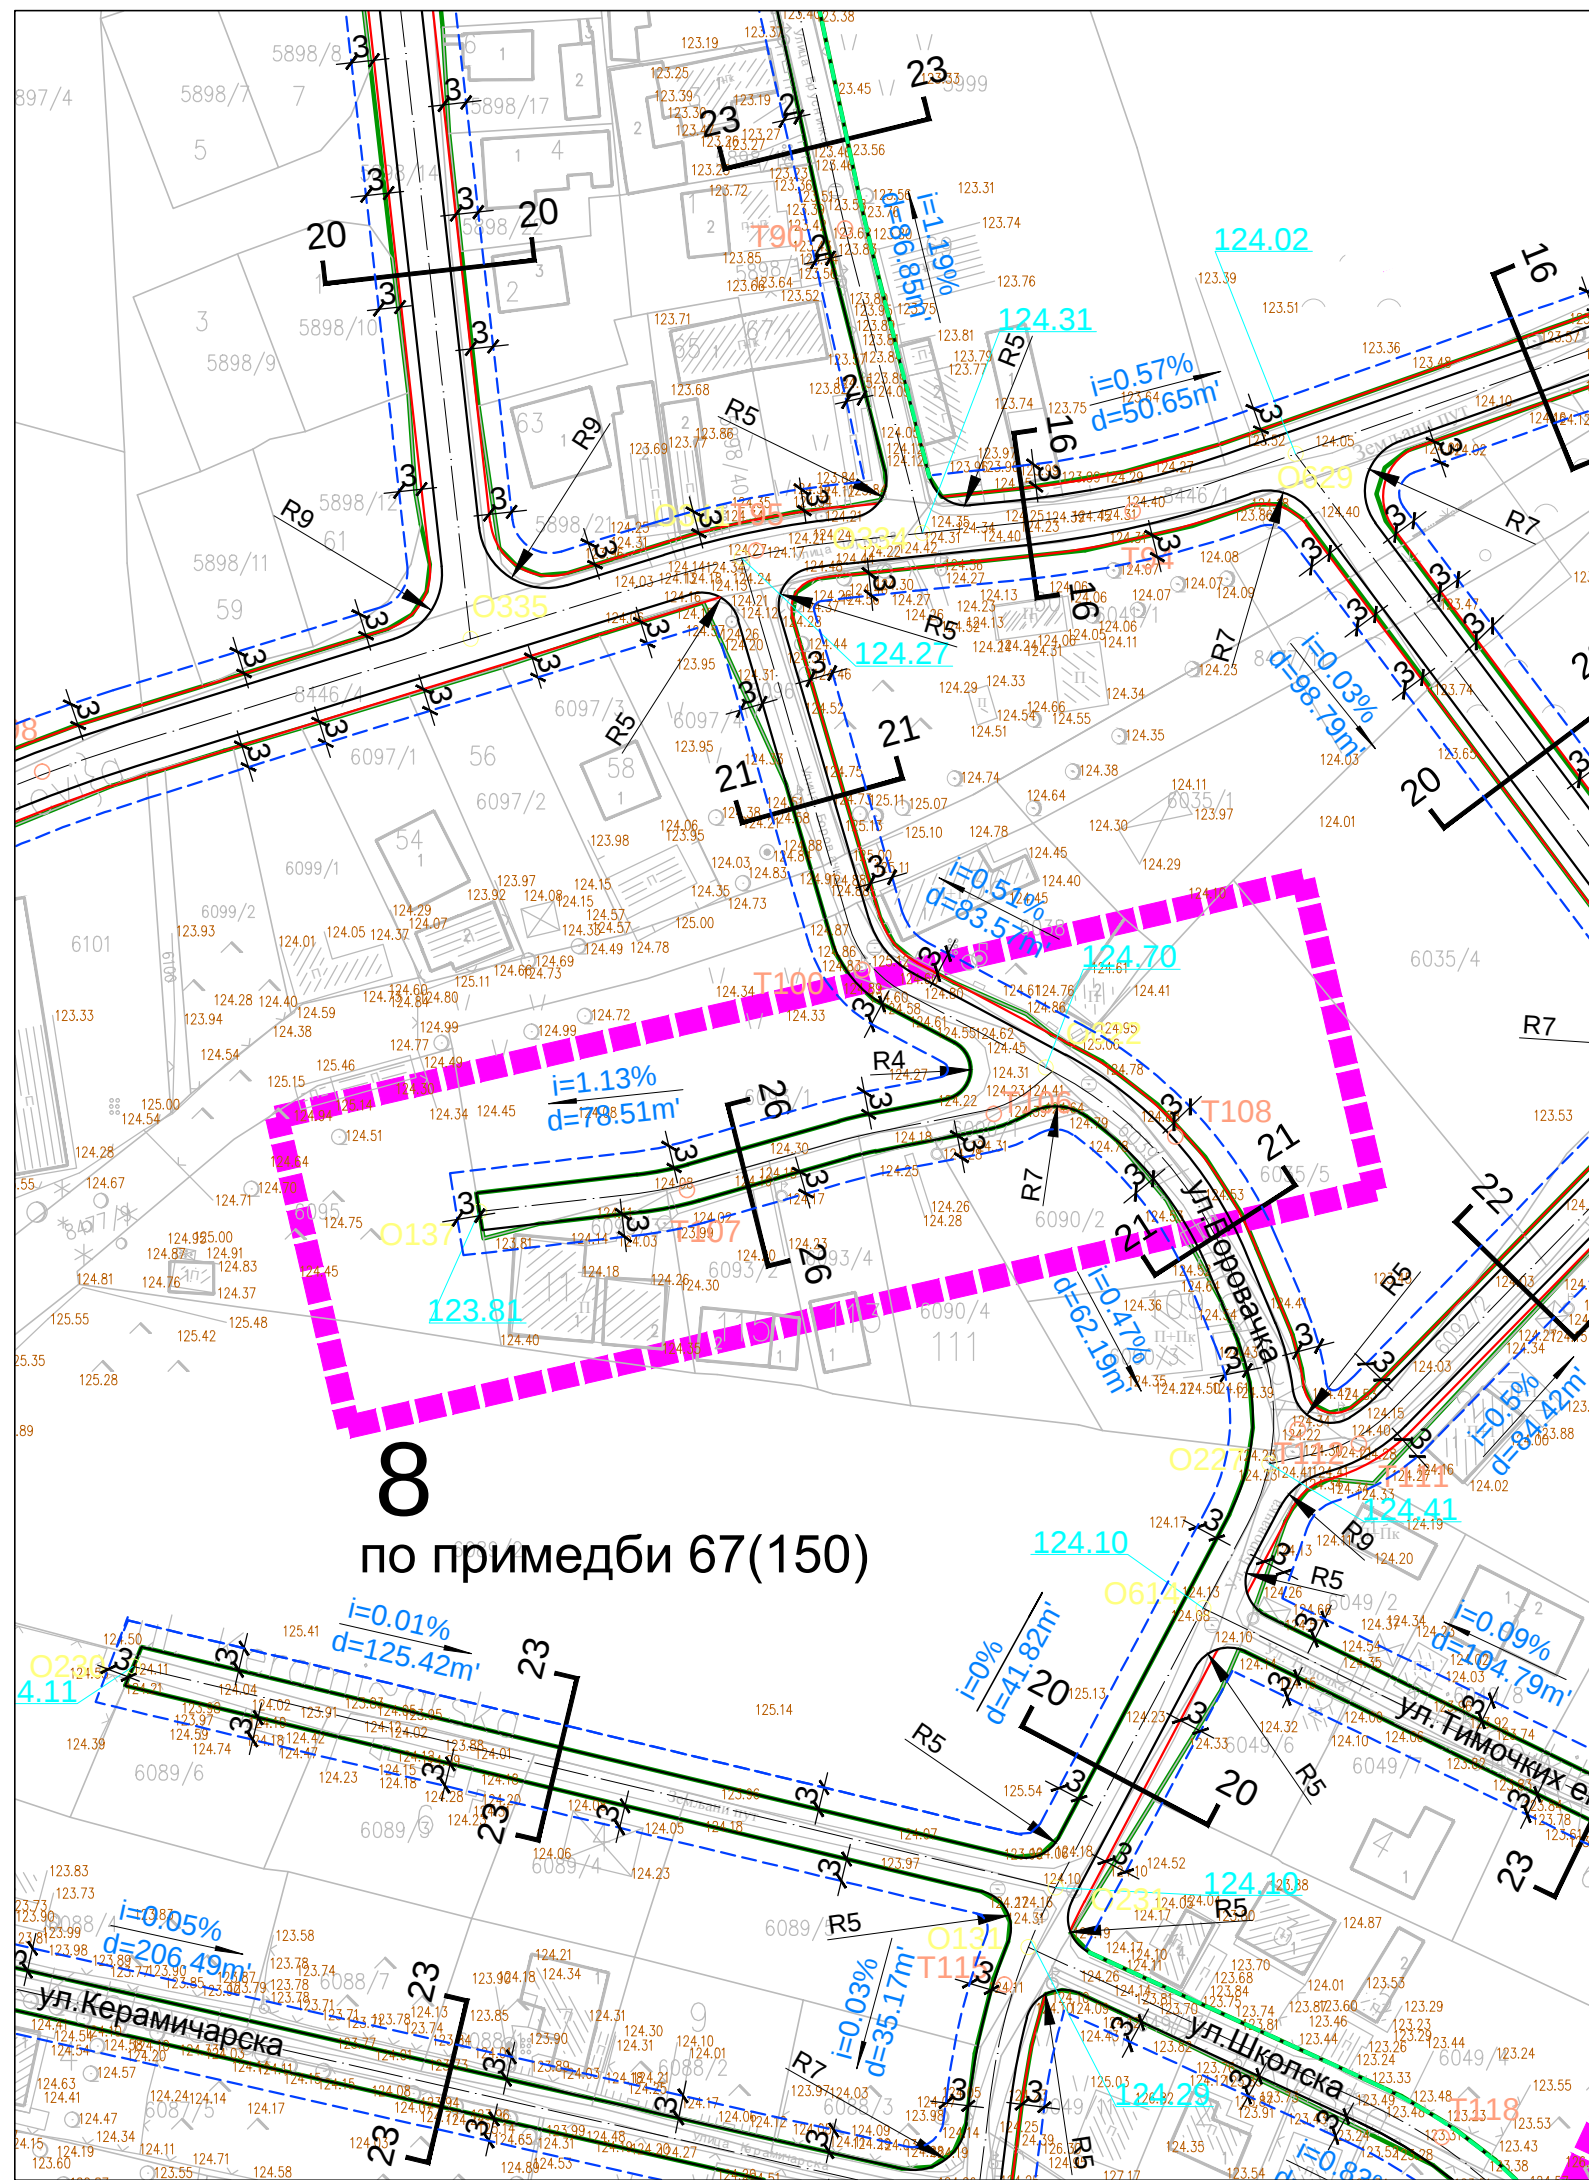

ПЛАН ГЕНЕРАЛНЕ РЕГУЛАЦИЈЕ ГРАДА ЗАЈЕЧАРА БР.2 СЕВЕРОИСТОК, ИСТОК, ЈУГ И ЈУГОЗАПАД ГРАДА ЗАЈЕЧАРА

З
А
Ј
Е
Ч
А
Р

ПЛАН ГЕНЕРАЛНЕ РЕГУЛАЦИЈЕ ГРАДА ЗАЈЕЧАРА БР.2 СЕВЕРОИСТОК, ИСТОК, ЈУГ, И ЈУГОЗАПАД ГРАДА ЗАЈЕЧАРА - НАЦРТ -

НАЗИВ ЛИСТА:

БРОЈ ЛИСТА:

РЕГУЛАЦИОНО-НИВЕЛАЦИОНИ ПЛАН
по примедби бр.67(150)

8

РАЗМЕРА: 1 : 1 000

ДАТУМ: 2018. г.

РУКОВОДИЛАЦ РАДНОГ ТИМА:
Драгана Стојиловић, д.и.а
бр. лиценце: 200 1454 14

ДИРЕКТОР:
Драган Агатуновић



НАРУЧИЛАЦ:
ГРАДСКА УПРАВА ЗАЈЕЧАР



12084

ISO 9001:2008
SRPS ISO 9001:2008

ОБРАЂИВАЧ: "ИНФОПЛАН" Д.О.О. АРАНЂЕЛОВАЦ