


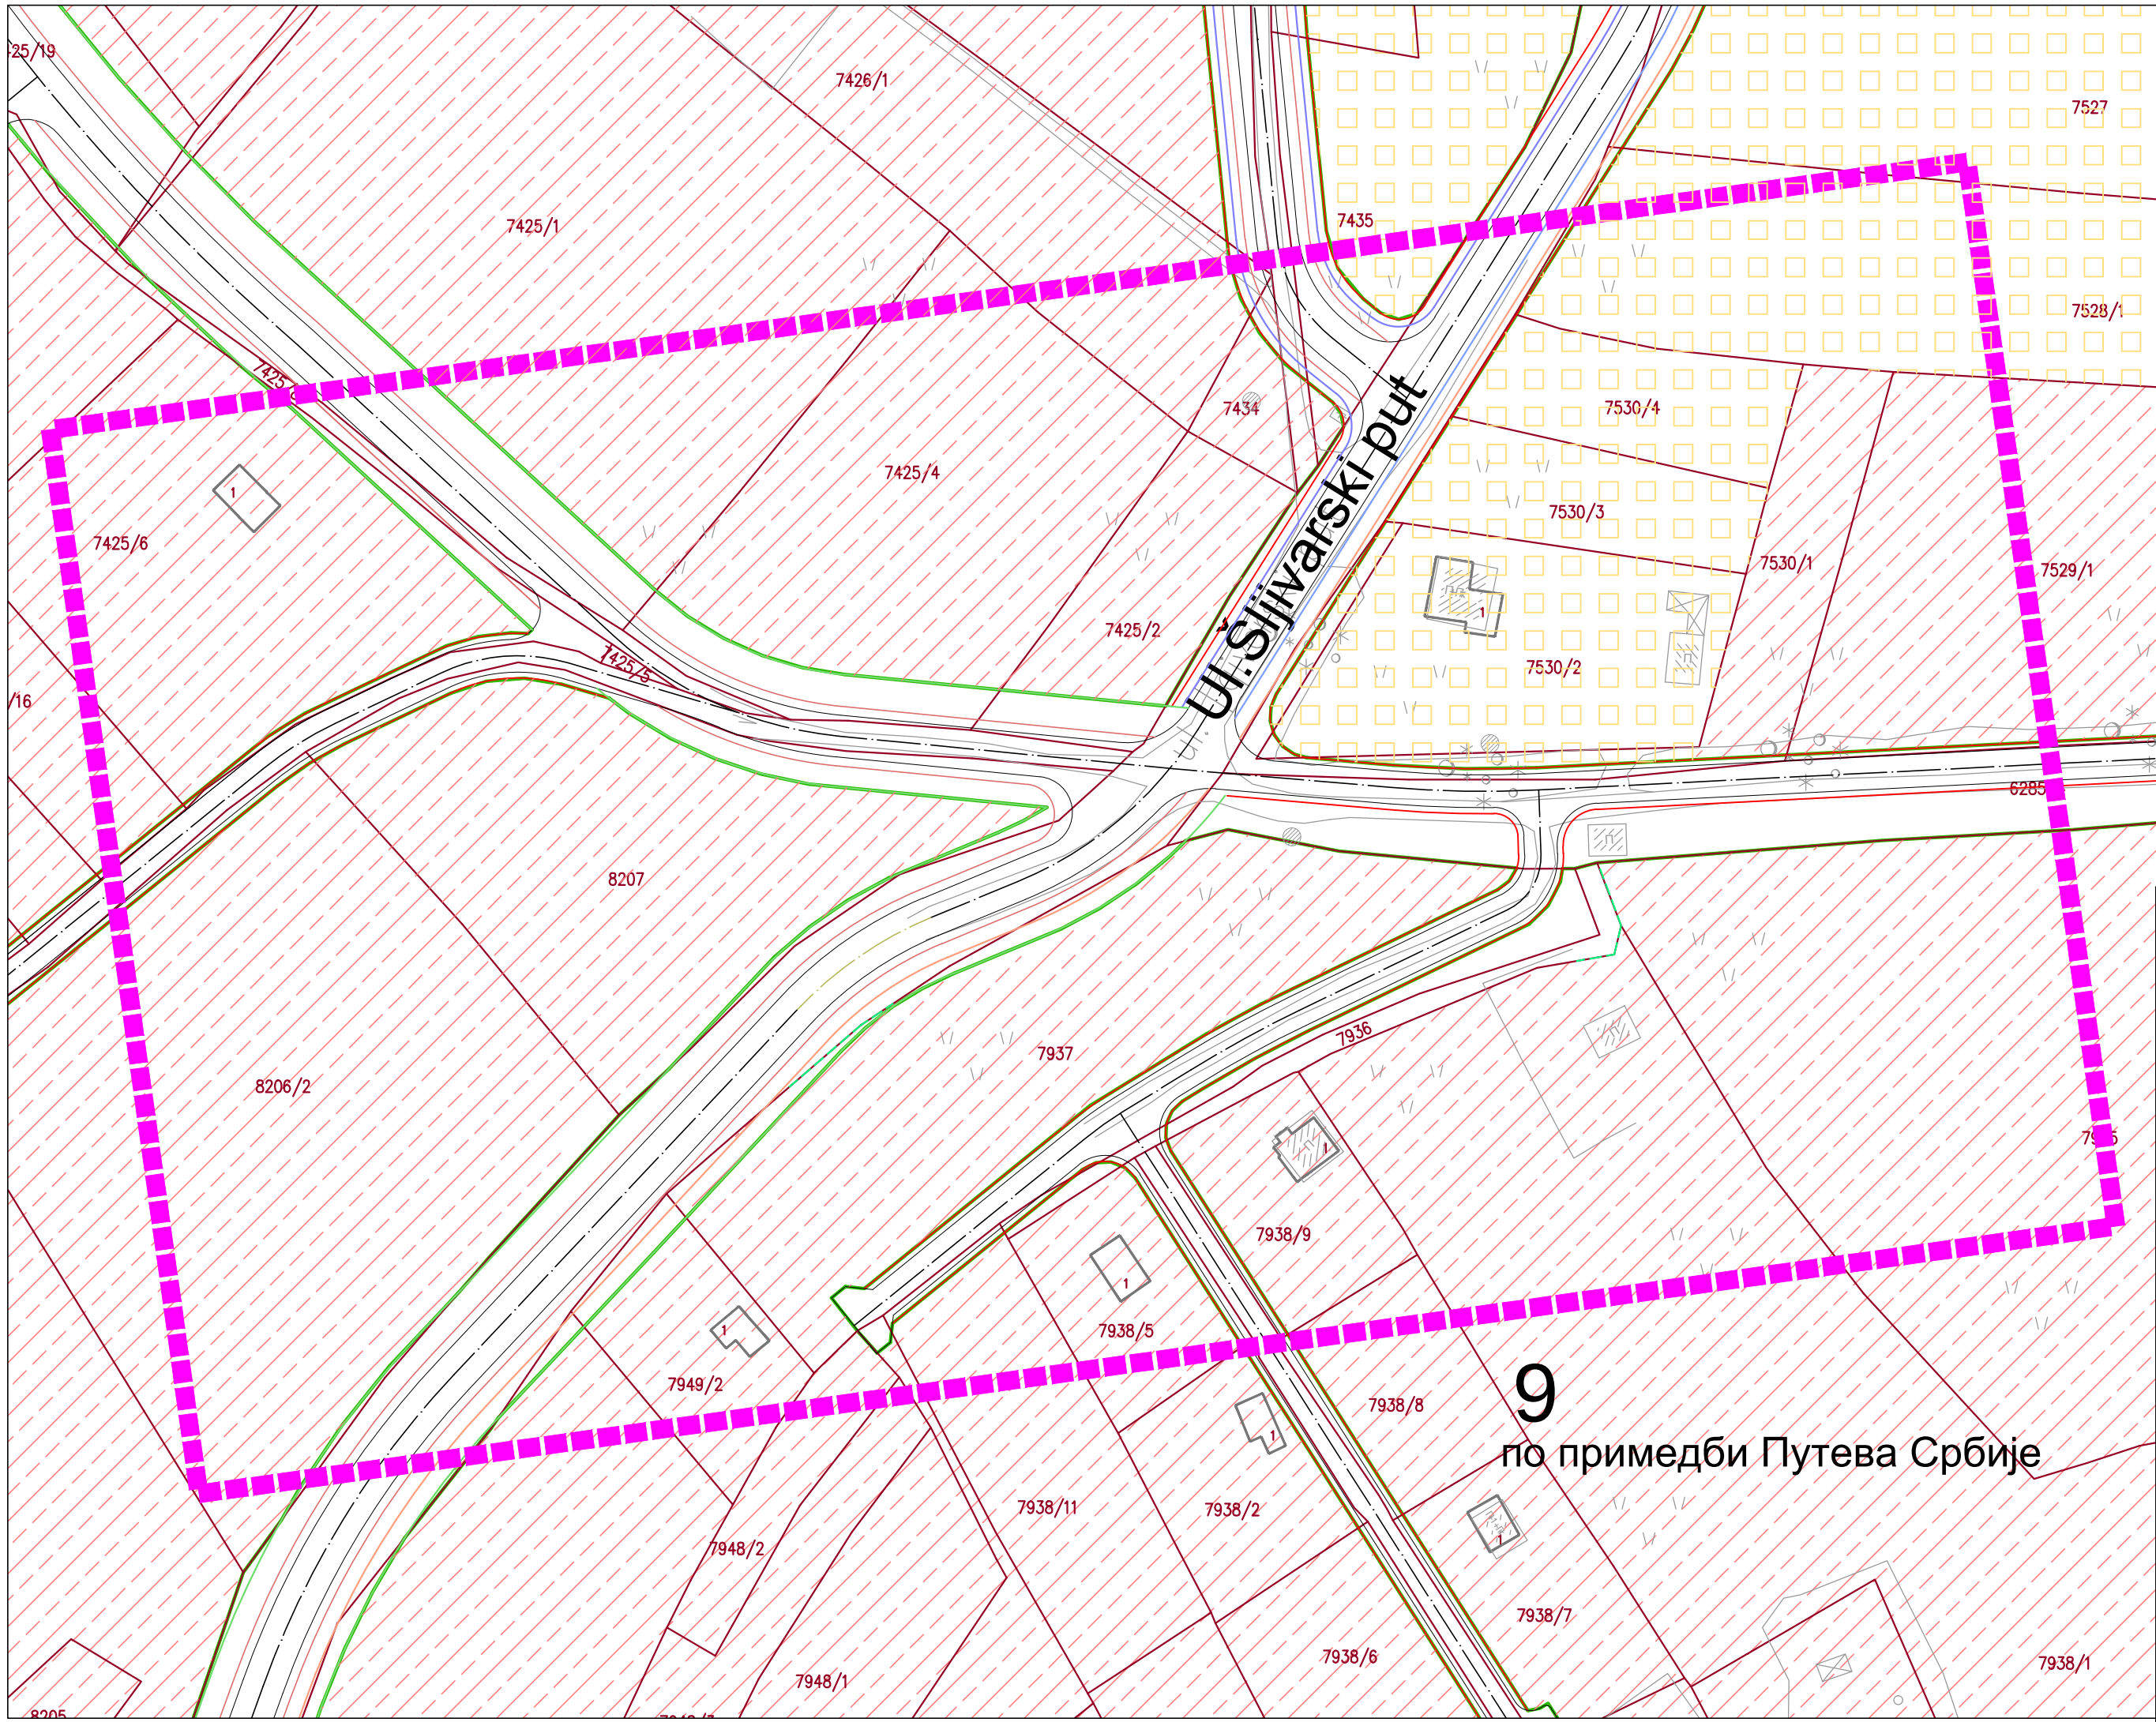

СКУПШТИНА ГРАДА ЗАЈЕЧАРА

ПЛАН ГЕНЕРАЛНЕ РЕГУЛАЦИЈЕ ГРАДА ЗАЈЕЧАРА БР.2
СЕВЕРОИСТОК, ИСТОК, ЈУГ И ЈУГОЗАПАД
ГРАДА ЗАЈЕЧАРА

ЛЕГЕНДА:

■■■■■

ГРАНИЦА ПОНОВЉЕНОГ ЈАВНОГ УВИДА

ПОВРШИНЕ И ОБЈЕКТИ ОСТАЛИХ НАМЕНА

СТАНОВАЊЕ НИСКЕ ГУСТИНЕ

РЕЗЕРВА ЗА СТАНОВАЊЕ

3
А
Ј
Е
Ч
А
Р

ПЛАН ГЕНЕРАЛНЕ РЕГУЛАЦИЈЕ
ГРАДА ЗАЈЕЧАРА БР.2
СЕВЕРОИСТОК, ИСТОК, ЈУГ,
И ЈУГОЗАПАД ГРАДА ЗАЈЕЧАРА
- НАЦРТ -

НАЗИВ ЛИСТА:

БРОЈ ЛИСТА:

ПЛАНИРАНА НАМЕНА ПОВРШИНА
по примедби Пuteва Србије

9

РАЗМЕРА: 1 : 1 000
РУКОВОДИЛАЦ РАДНОГ ТИМА:
Драгана Стојиловић, диа
бр. лиценце: 200 1454 14

ДАТУМ: 2018. г.
ДИРЕКТОР:
Драган Агатуновић

НАРУЧИЛАЦ:
ГРАДСКА УПРАВА ЗАЈЕЧАР

ОБРАЋИВАЧ: "ИНФОПЛАН" Д.О.О. АРАНЂЕЛОВАЦ

12084
ISO 9001:2008
SRPS ISO 9001:2008