


СКУПШТИНА ГРАДА ЗАЈЕЧАРА



ПЛАН ГЕНЕРАЛНЕ РЕГУЛАЦИЈЕ ГРАДА ЗАЈЕЧАРА БР.3 ЦЕНТАР ГРАДА ЗАЈЕЧАРА

ЛЕГЕНДА

- ■ ■ ■ ■ Граница примедбе
- Регулациона линија
- — — — — САОБРАЋАЈНА ИНФРАСТРУКТУРА
- — — — — Саобраћајнице
- — — — — Оса саобраћајнице
- — — — — Гранична линија коловоза

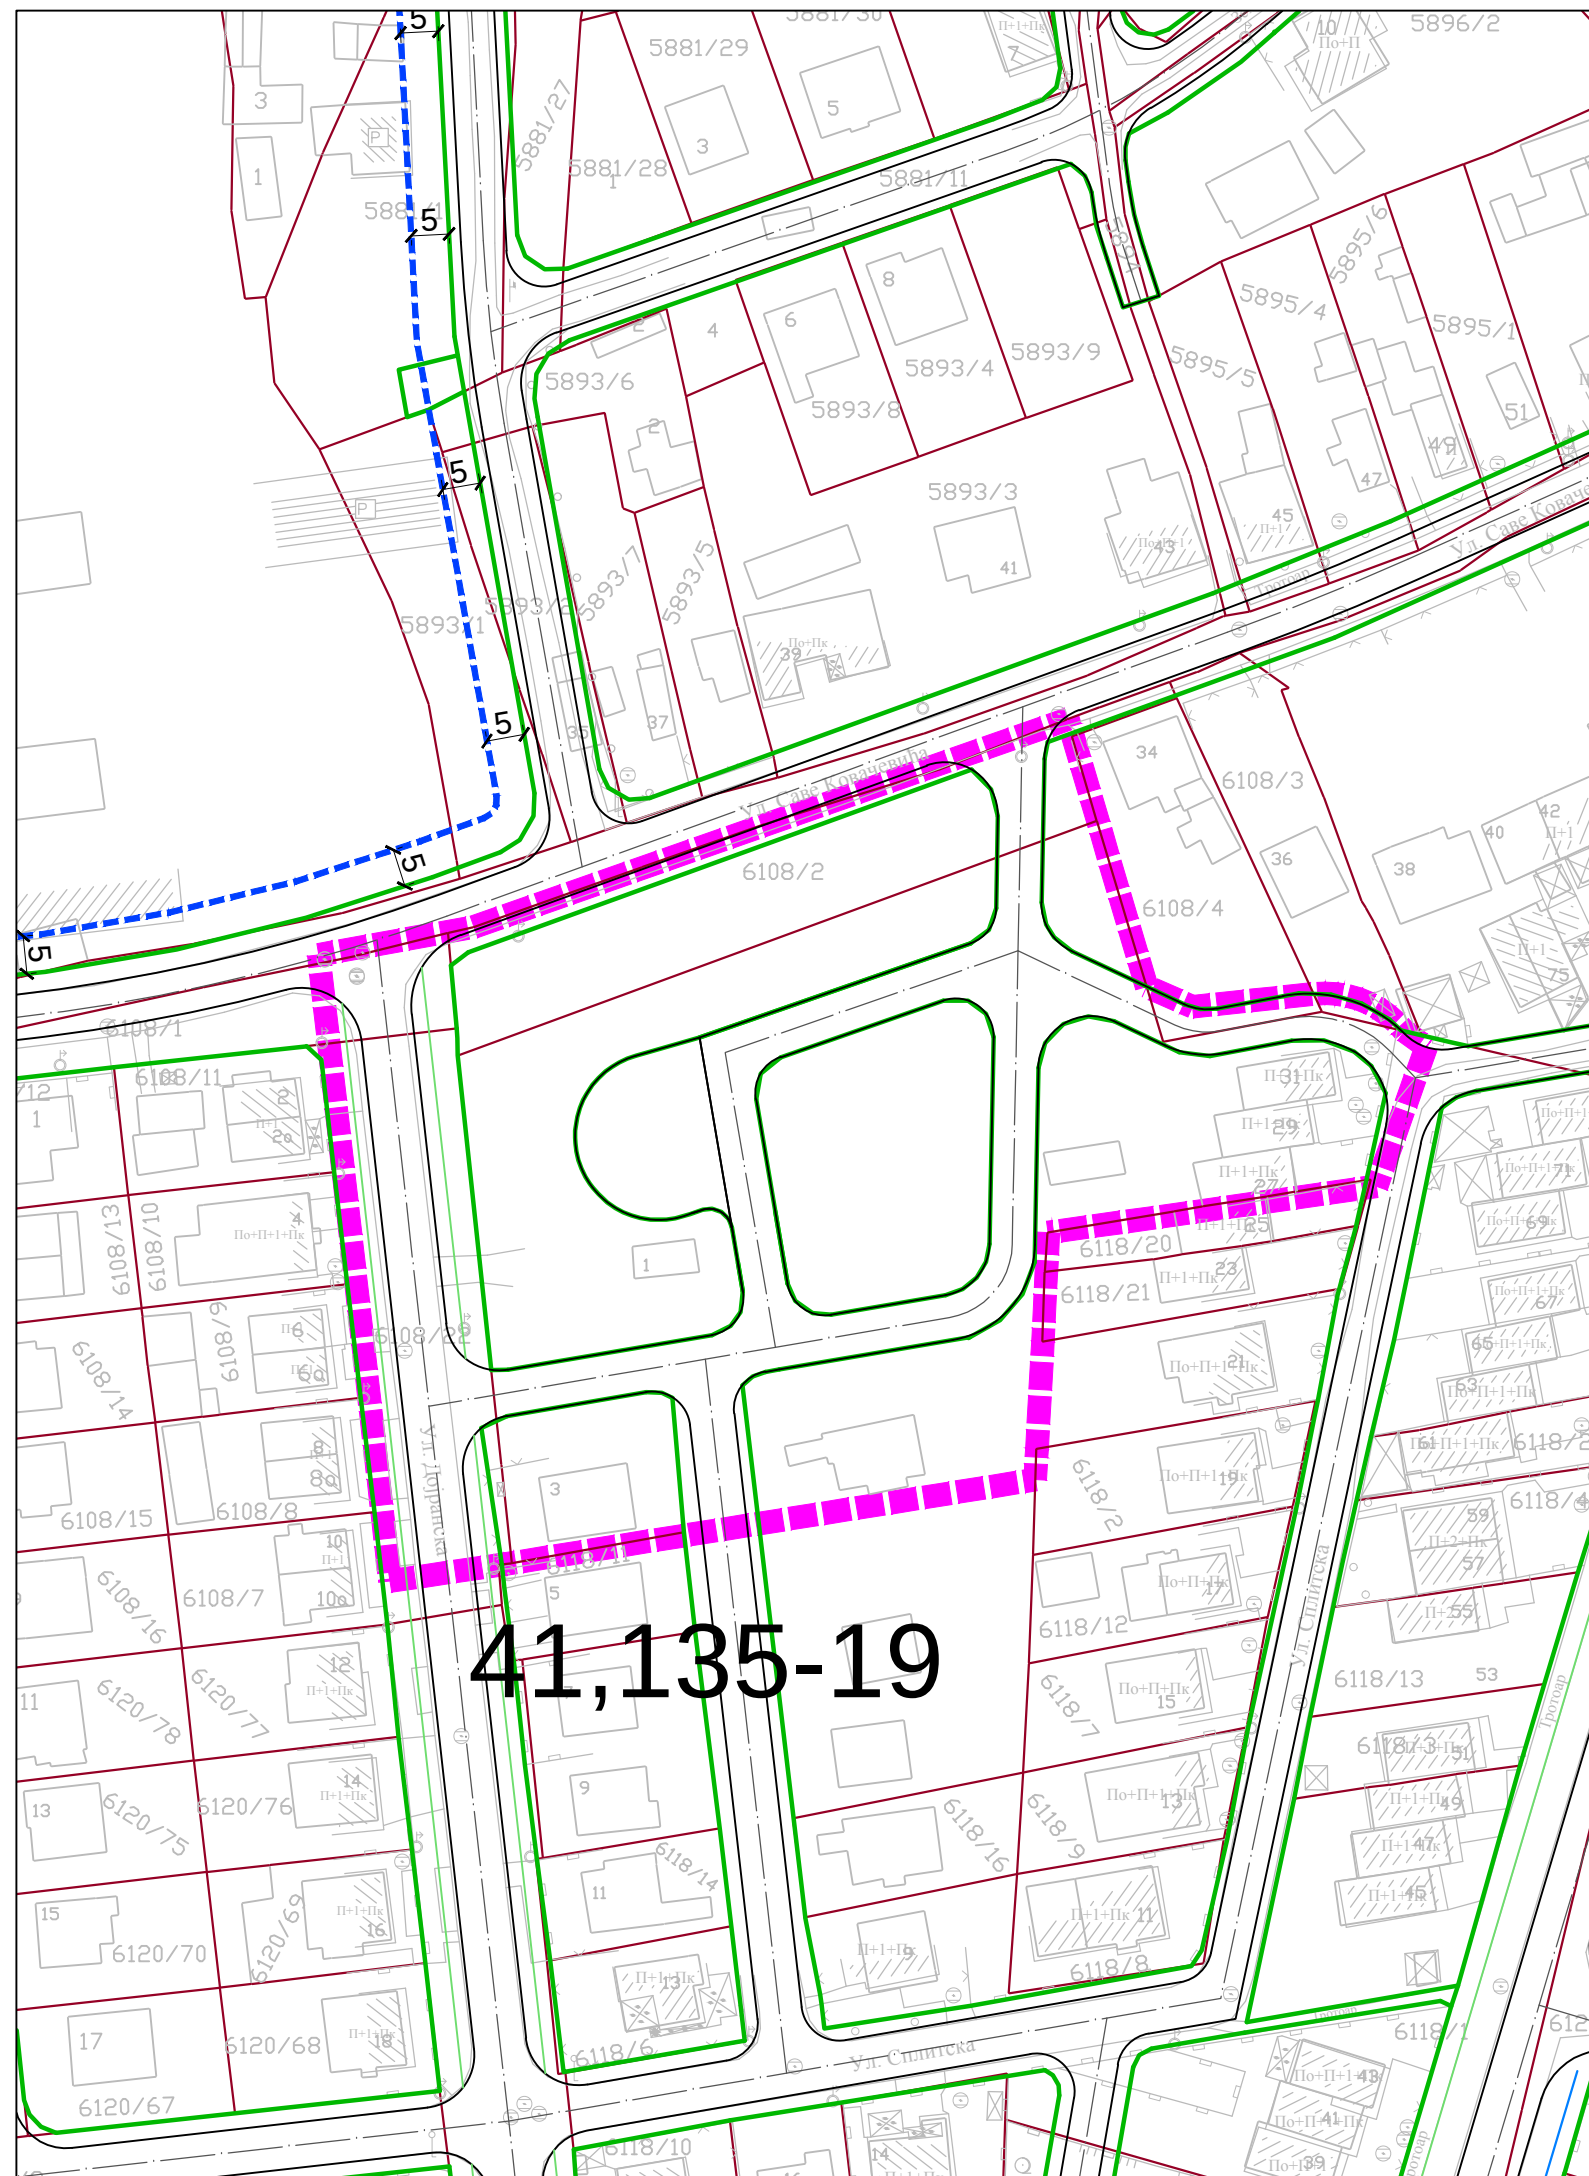

З
А
Ј
Е
Ч
А
Р

ПЛАН ГЕНЕРАЛНЕ РЕГУЛАЦИЈЕ ГРАДА ЗАЈЕЧАРА БР.3 ЦЕНТАР ГРАДА ЗАЈЕЧАРА

НАЗИВ ЛИСТА:

БРОЈ ЛИСТА:

**РЕГУЛАЦИОНО НИВЕЛАЦИОНИ ПЛАН
-примедба бр. 41,135-19**


10

РАЗМЕРА: 1 : 1 000

ДАТУМ: 2018. г.

РУКОВОДИЛАЦ РАДНОГ ТИМА:
Марија Пауновић Милојевић, диа

ДИРЕКТОР:
Драган Агатуновић

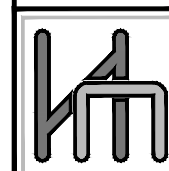

**НАРУЧИЛАЦ:
ГРАДСКА УПРАВА ЗАЈЕЧАР**

ОБРАЂИВАЧ: "ИНФОПЛАН" Д.О.О. АРАНЂЕЛОВАЦ



12084
ISO 9001:2008
SRPS ISO 9001:2008