




СКУПШТИНА ГРАДА ЗАЈЕЧАРА

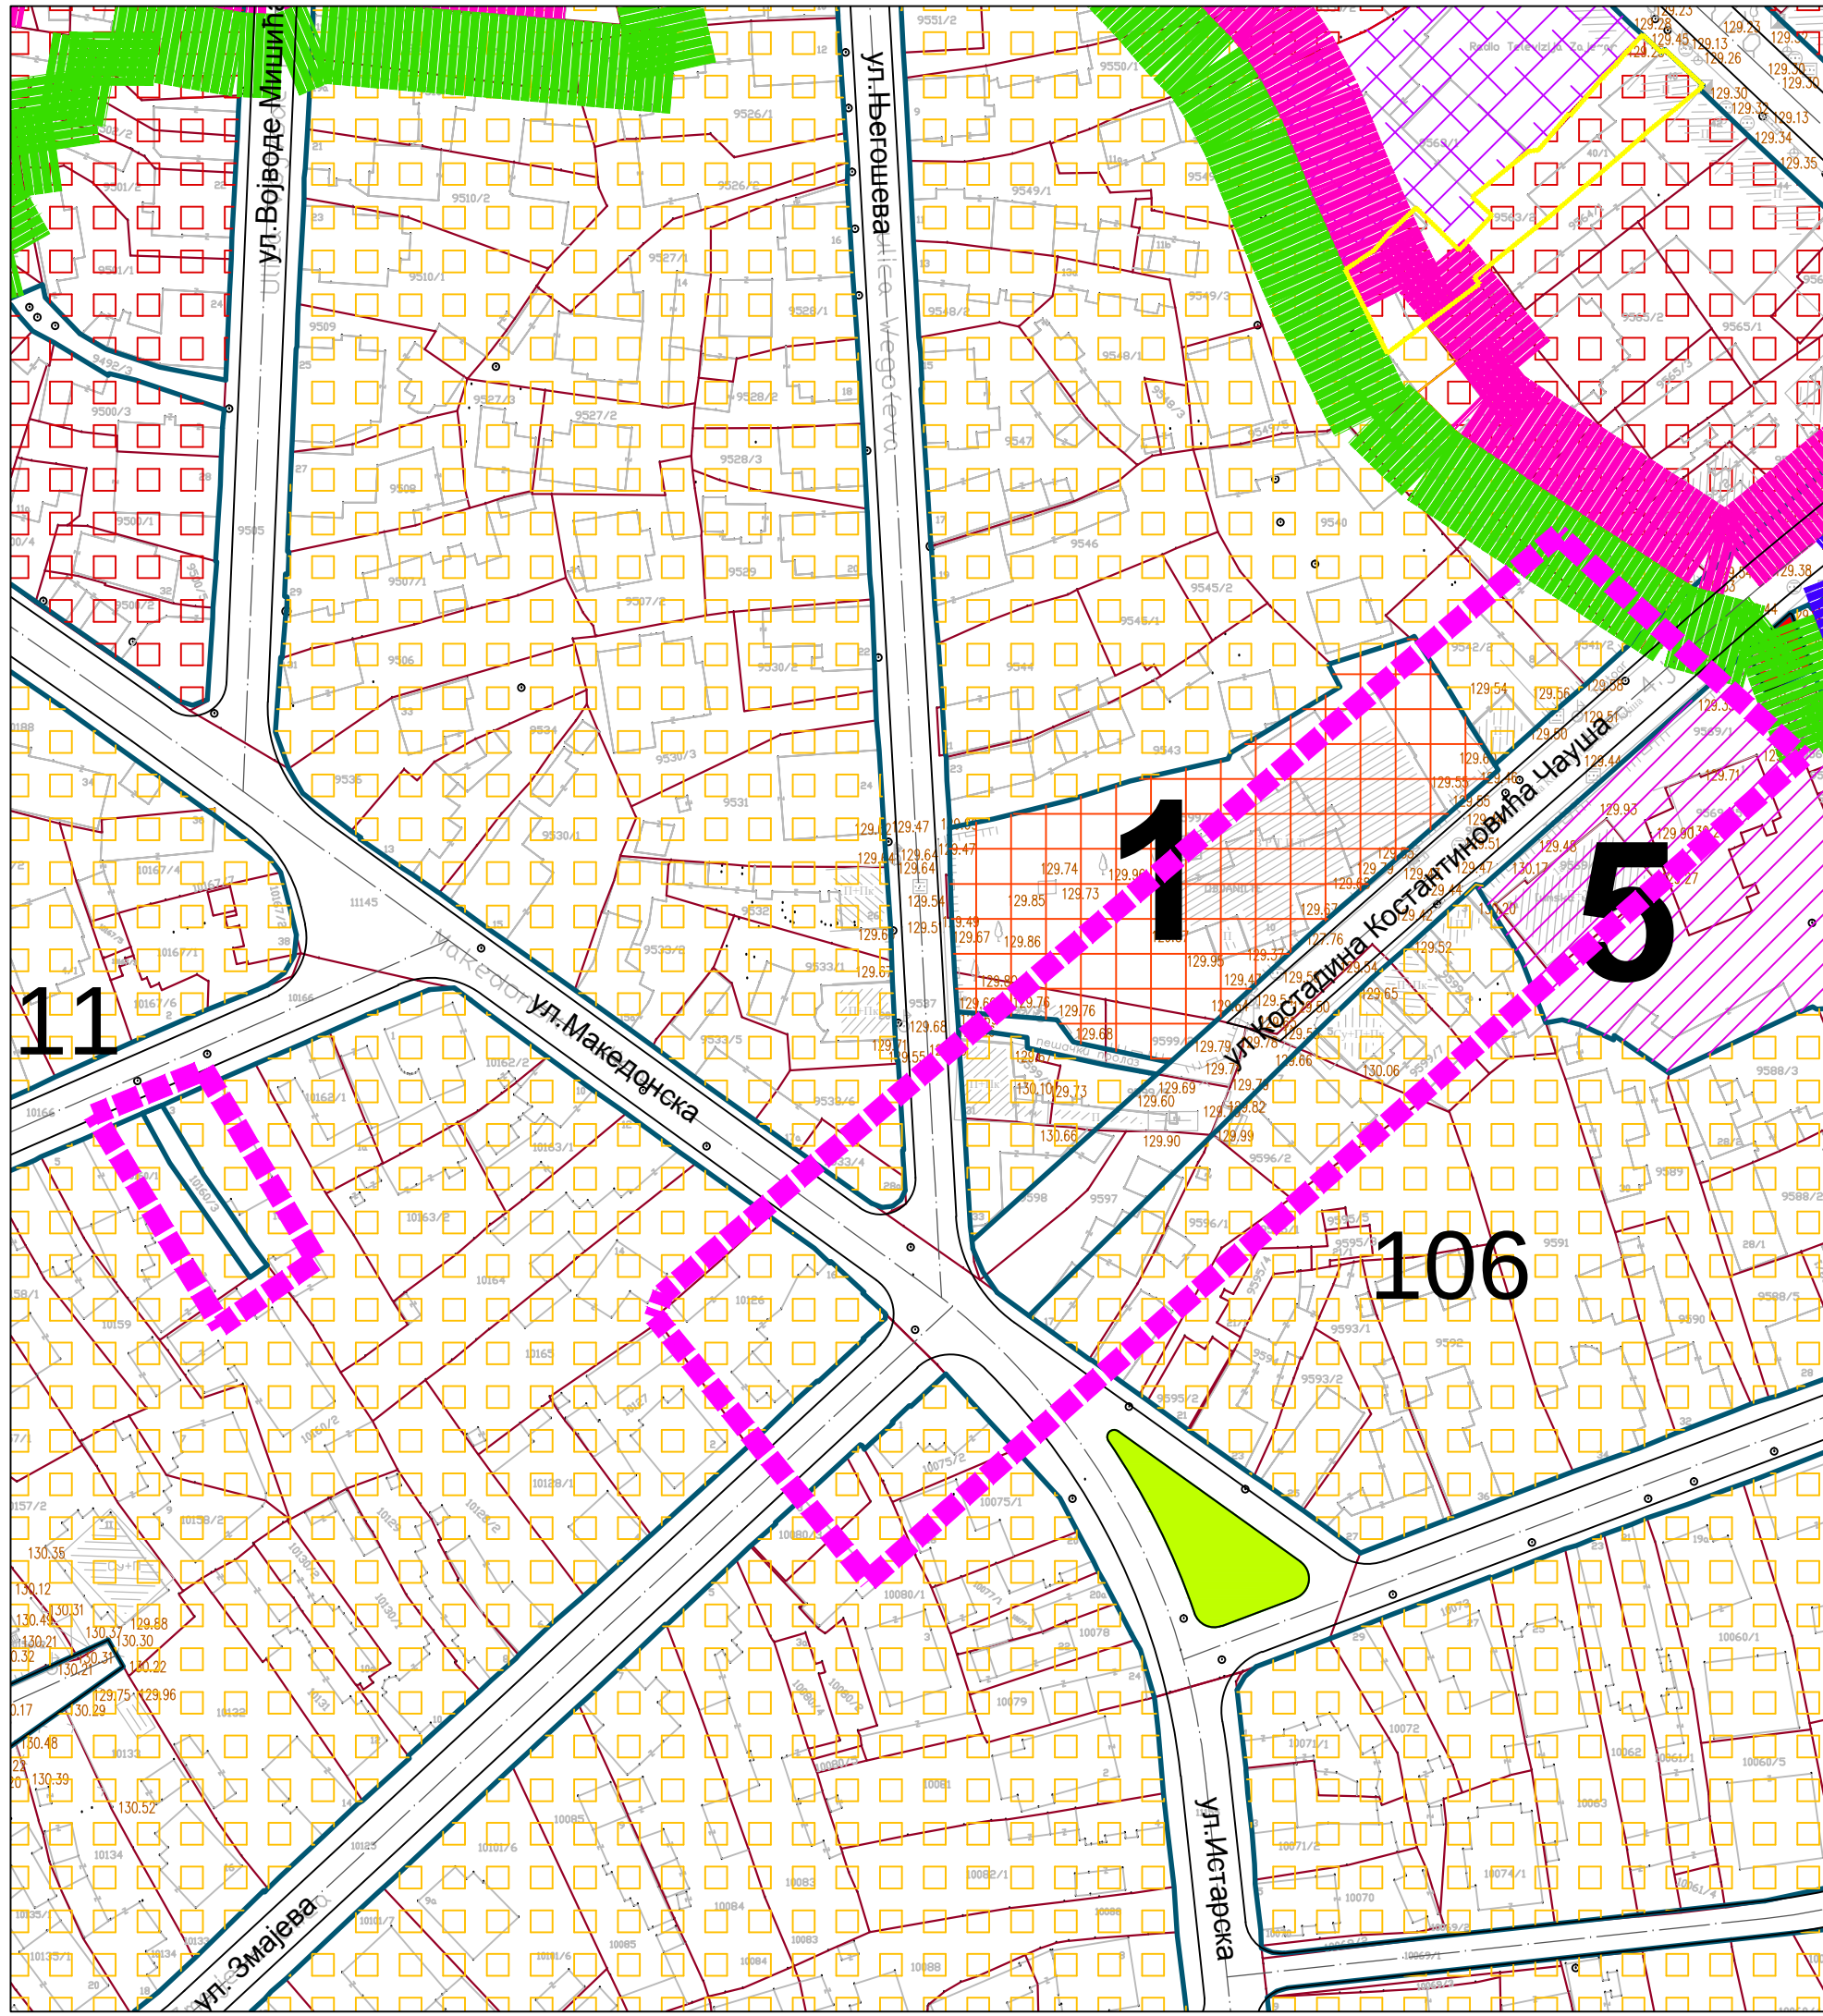

ПЛАН ГЕНЕРАЛНЕ РЕГУЛАЦИЈЕ ГРАДА ЗАЈЕЧАРА БР.3
ЦЕНТАР ГРАДА ЗАЈЕЧАРА

ЛЕГЕНДА:

- Обухват примедбе
- Регулациона линија
- Јавне функције-деча и социјална заштита
- Јавне функције-управа
- Пословање и услуге
- Мешовита намена - становање са услугама
- Становање средње густине - породично
- Сквер, трг

З

А

Ј

Е

Ч

А

Р

ПЛАН ГЕНЕРАЛНЕ РЕГУЛАЦИЈЕ ГРАДА
ЗАЈЕЧАРА БР.3
ЦЕНТАР ГРАДА ЗАЈЕЧАРА

НАЗИВ ЛИСТА:

БРОЈ ЛИСТА:

ПЛАНИРАНА НАМЕНА
-примедба бр. 11 и примедба бр.106


11

РАЗМЕРА: 1 : 1 000

ДАТУМ: 2018. г.

РУКОВОДИЛАЦ РАДНОГ ТИМА:
Марија Пауновић Милојевић, д.и.а

ДИРЕКТОР:
Драган Агатуновић

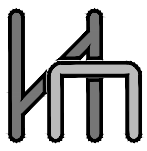

НАРУЧИЛАЦ:
ГРАДСКА УПРАВА ЗАЈЕЧАР

ОБРАЋИВАЧ: "ИНФОПЛАН" Д.О.О. АРАНЂЕЛОВАЦ



12084
ISO 9001:2008
SRPS ISO 9001:2008