




СКУПШТИНА ГРАДА ЗАЈЕЧАРА

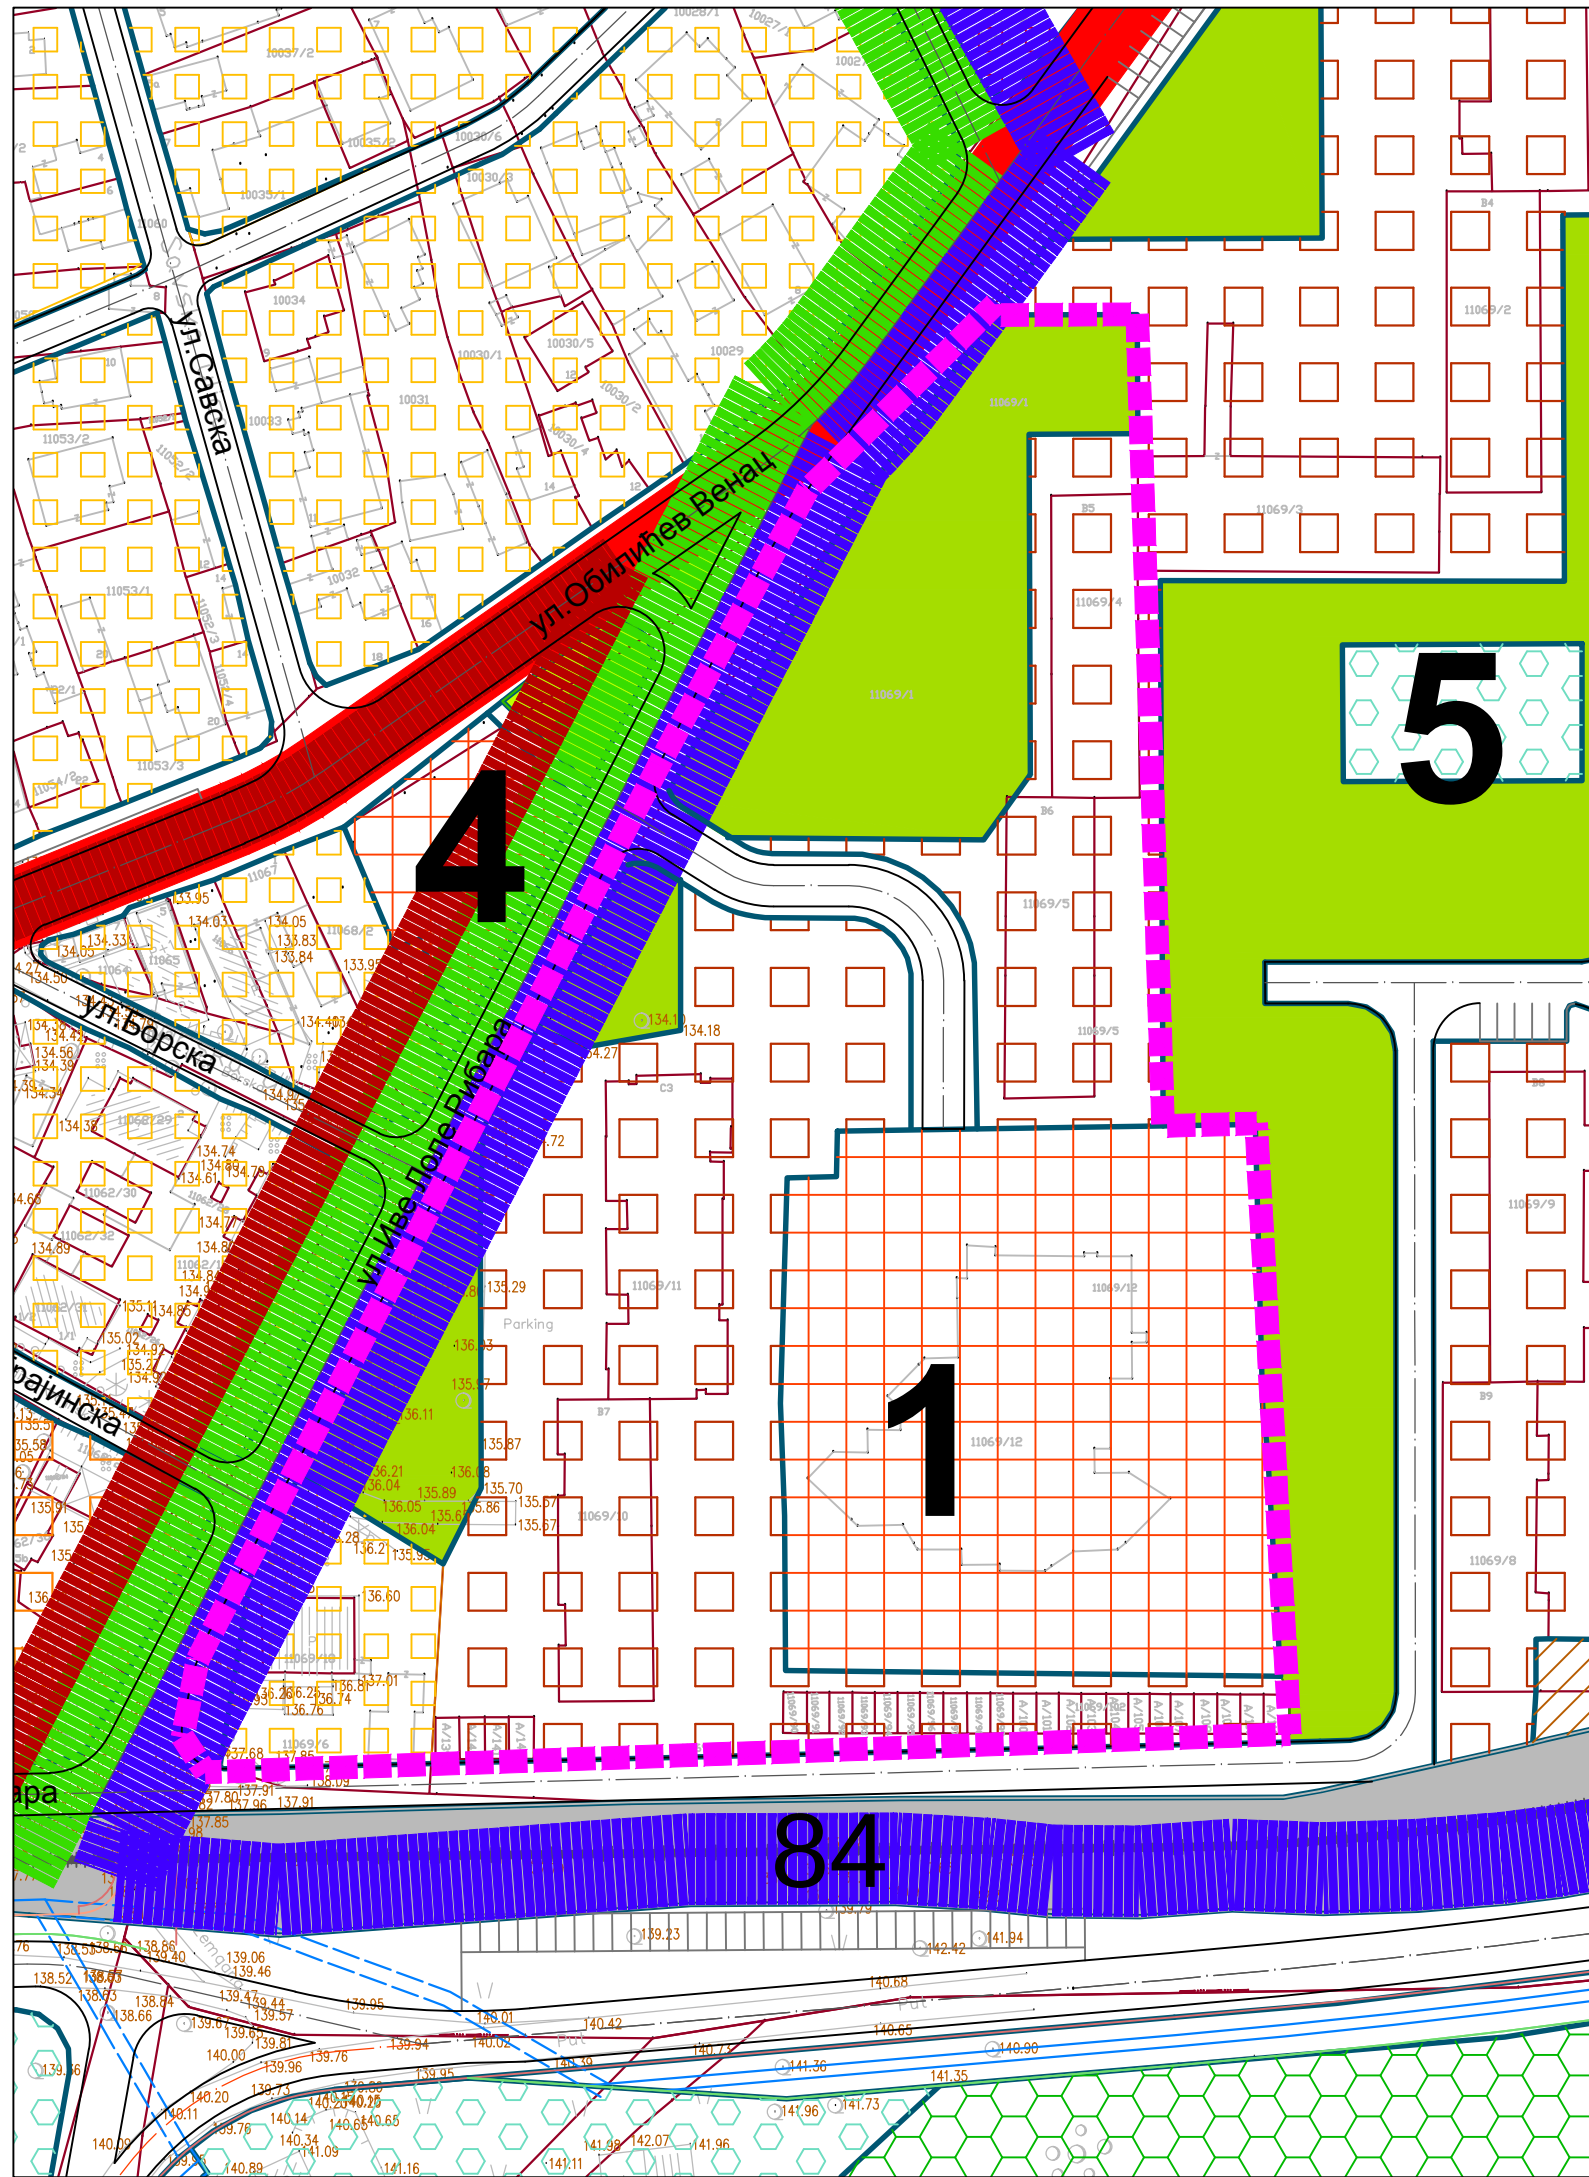

ПЛАН ГЕНЕРАЛНЕ РЕГУЛАЦИЈЕ ГРАДА ЗАЈЕЧАРА БР.3
ЦЕНТАР ГРАДА ЗАЈЕЧАРА


ЛЕГЕНДА:

- Обухват примедбе
- Регулациона линија
- Јавне функције-дечја и социјална заштита
- Становање високе густине и високе спратности
- Становање средње густине - породично
- Спорт и рекреација
- Уређене зелене површине
- Парк шума Краљевица

З
А
Ј
Е
Ч
А
Р

ПЛАН ГЕНЕРАЛНЕ РЕГУЛАЦИЈЕ ГРАДА
ЗАЈЕЧАРА БР.3
ЦЕНТАР ГРАДА ЗАЈЕЧАРА

НАЗИВ ЛИСТА:	БРОЈ ЛИСТА:
ПЛАНИРАНА НАМЕНА -примедба бр. 84	13
РАЗМЕРА: 1 : 1 000	ДАТУМ: 2018. г.
РУКОВОДИЛАЦ РАДНОГ ТИМА: Марија Пауновић Милојевић, диа	ДИРЕКТОР: Драган Агатуновић

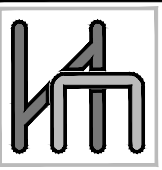

НАРУЧИЛАЦ:
ГРАДСКА УПРАВА ЗАЈЕЧАР

ОБРАЂИВАЧ: "ИНФОПЛАН" Д.О.О. АРАНЂЕЛОВАЦ

