




СКУПШТИНА ГРАДА ЗАЈЕЧАРА

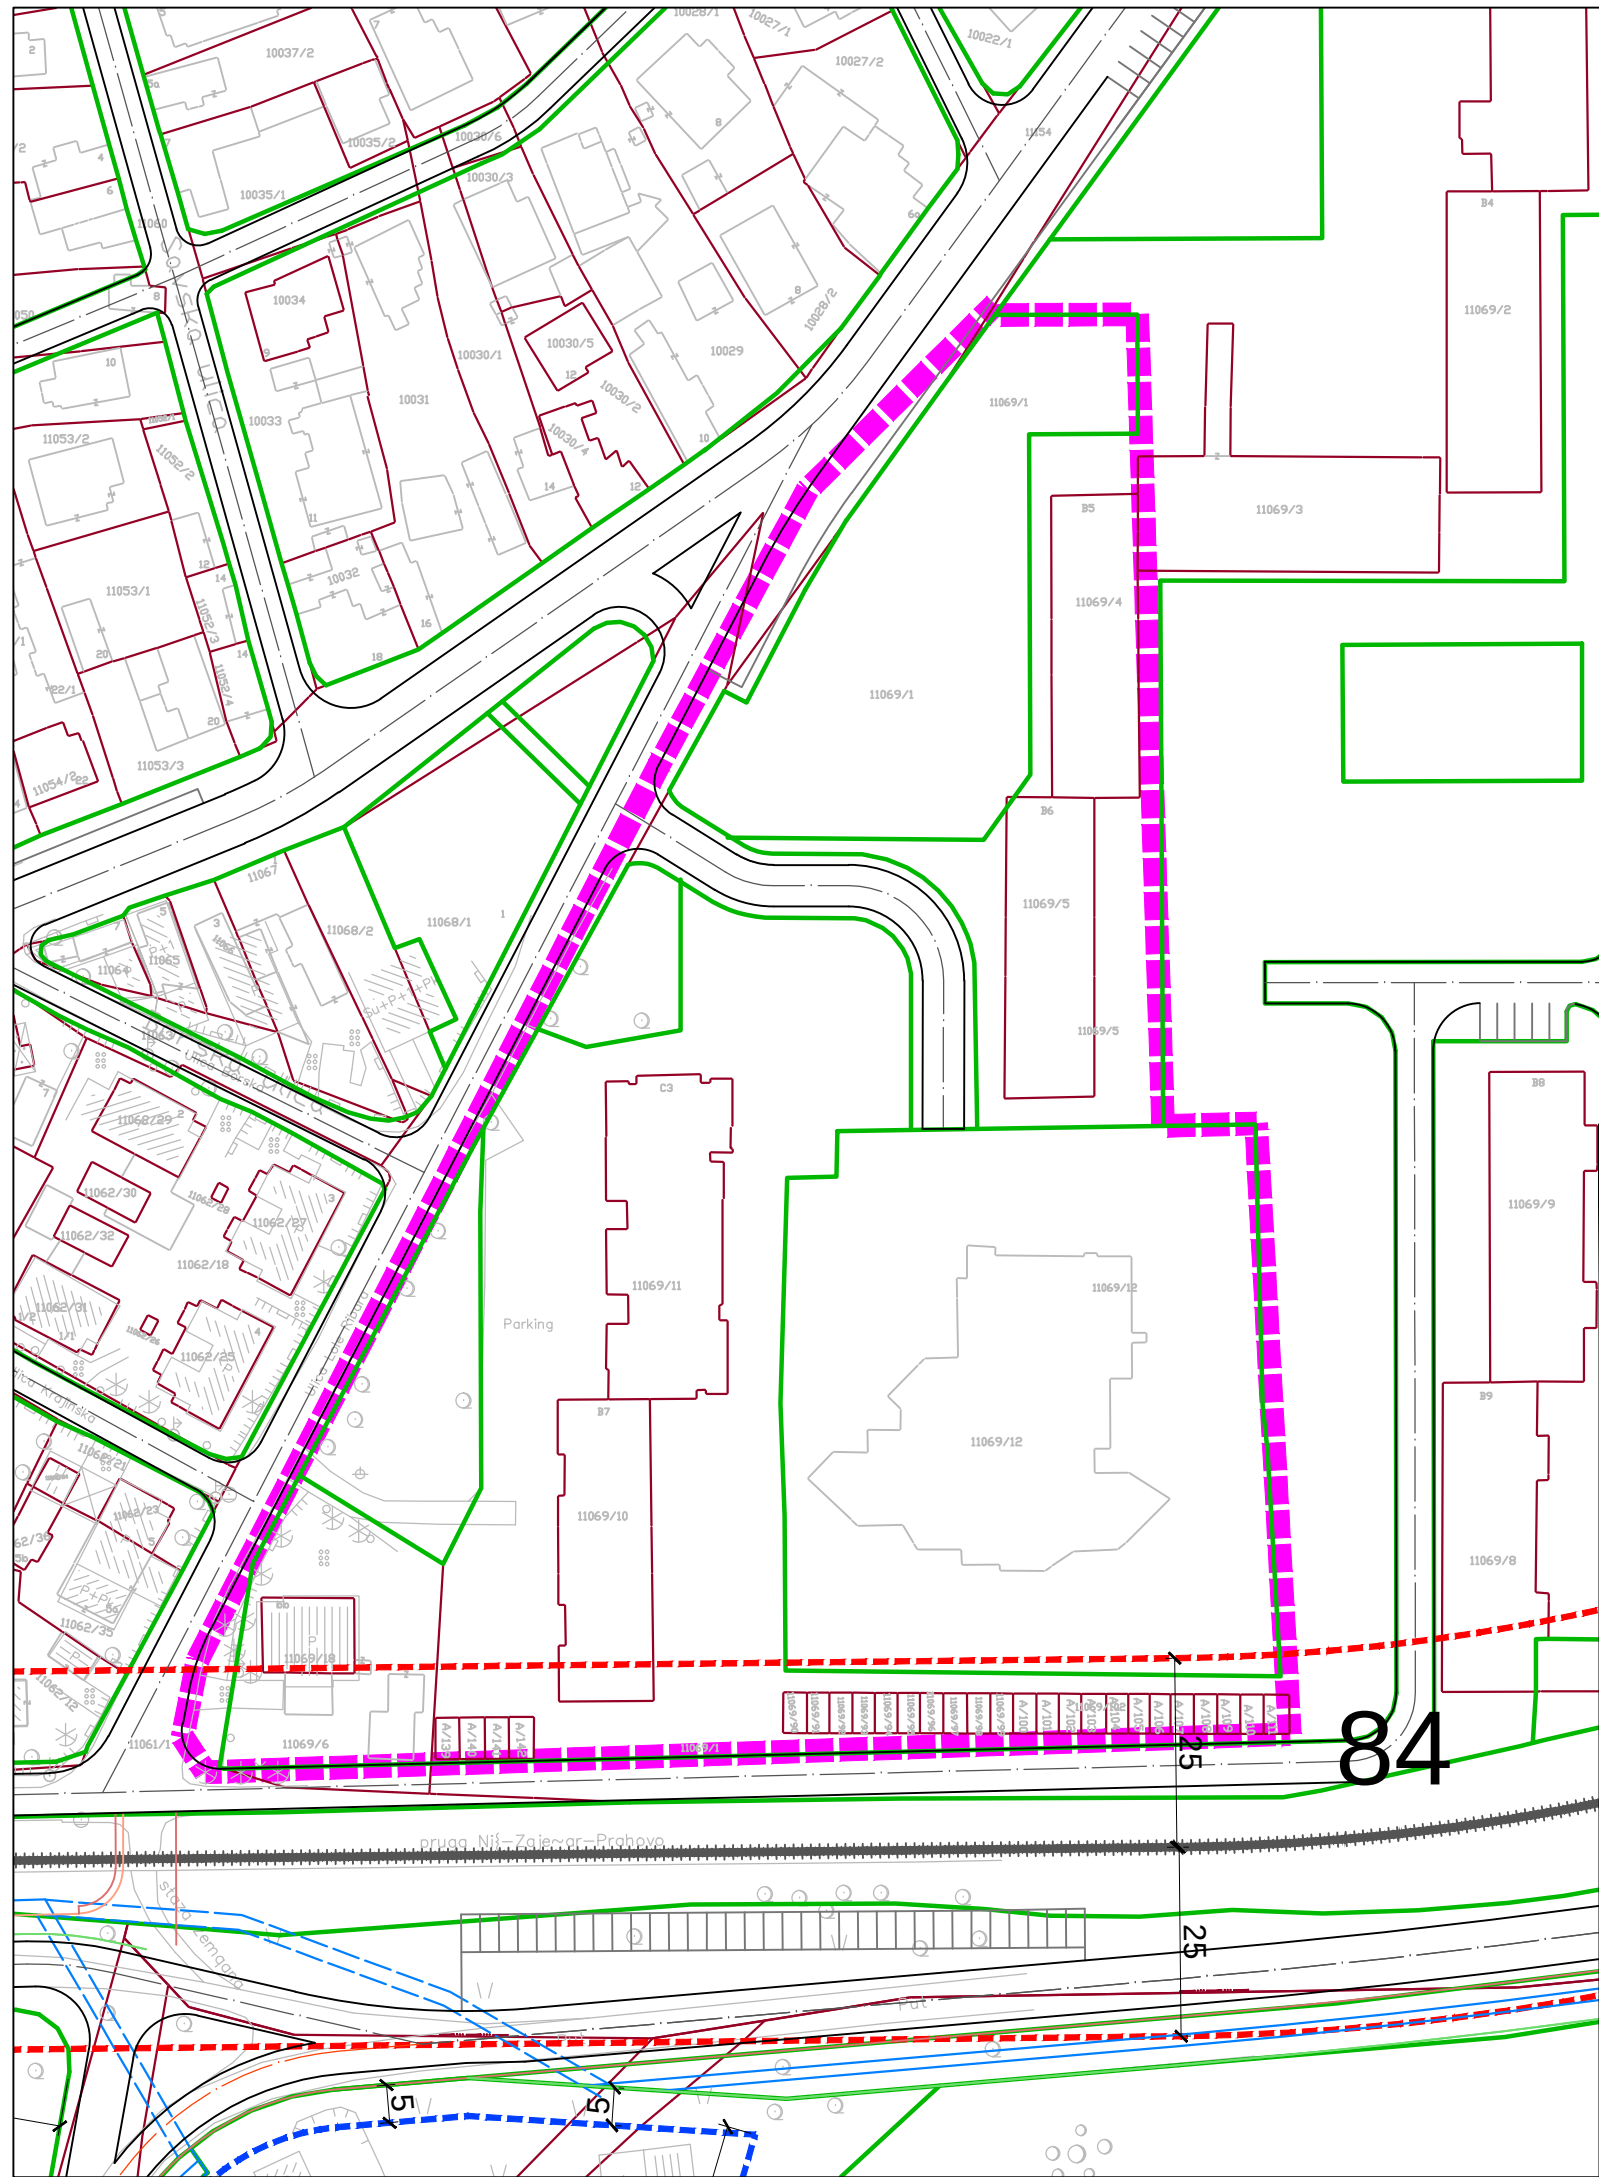

ПЛАН ГЕНЕРАЛНЕ РЕГУЛАЦИЈЕ ГРАДА ЗАЈЕЧАРА БР.3
ЦЕНТАР ГРАДА ЗАЈЕЧАРА

ЛЕГЕНДА

- Граница примедбе
- Регулациона линија
- САОБРАЋАЈНА ИНФРАСТРУКТУРА
- Саобраћајнице
- Оса саобраћајнице
- Гранична линија коловоза

З
А
Ј
Е
Ч
А
Р

ПЛАН ГЕНЕРАЛНЕ РЕГУЛАЦИЈЕ ГРАДА
ЗАЈЕЧАРА БР.3
ЦЕНТАР ГРАДА ЗАЈЕЧАРА

НАЗИВ ЛИСТА:	БРОЈ ЛИСТА:
РЕГУЛАЦИОНО НИВЕЛАЦИОНИ ПЛАН -примедба бр. 84	13
РАЗМЕРА: 1 : 1 000	ДАТУМ: 2018. г.
РУКОВОДИЛАЦ РАДНОГ ТИМА: Марија Пауновић Милојевић, диа	ДИРЕКТОР: Драган Агатуновић

	НАРУЧИЛАЦ: ГРАДСКА УПРАВА ЗАЈЕЧАР	 UKAS MANAGEMENT SYSTEMS 0026
ОБРАЋИВАЧ: "ИНФОПЛАН" Д.О.О. АРАНЂЕЛОВАЦ	12084 ISO 9001:2008 SRPS ISO 9001:2008	