




СКУПШТИНА ГРАДА ЗАЈЕЧАРА

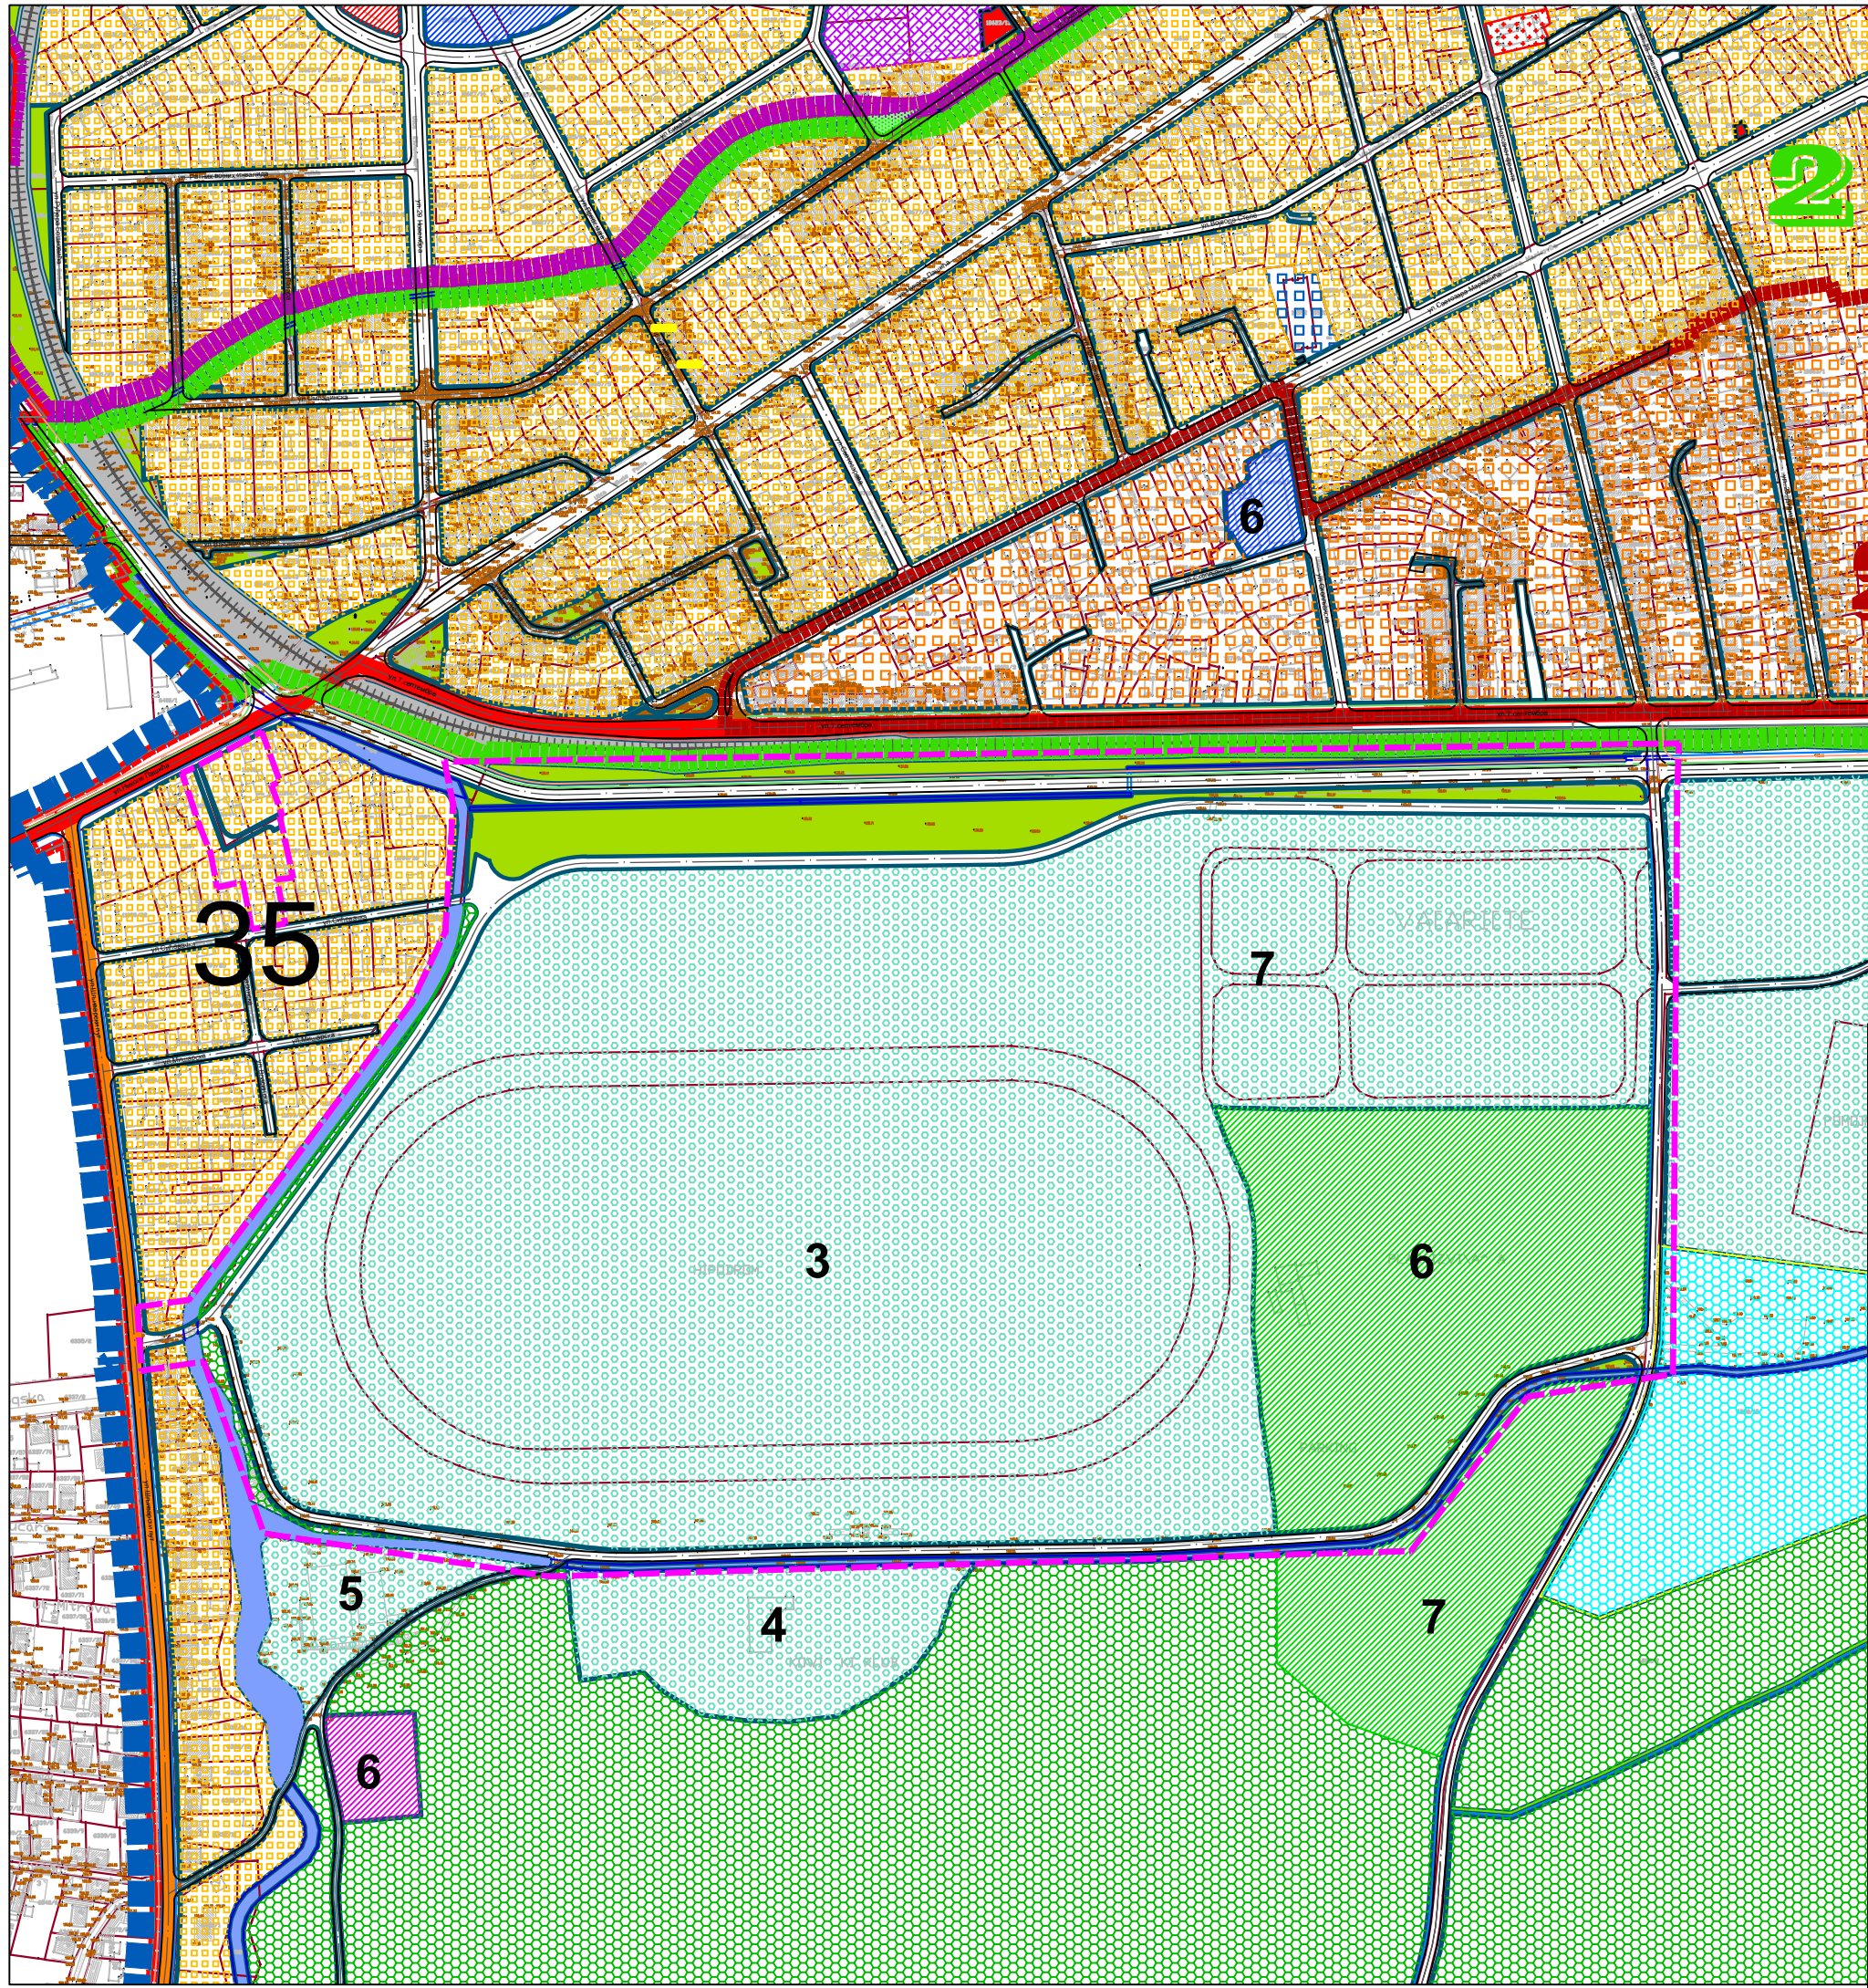

ПЛАН ГЕНЕРАЛНЕ РЕГУЛАЦИЈЕ ГРАДА ЗАЈЕЧАРА БР.3
ЦЕНТАР ГРАДА ЗАЈЕЧАРА

ЛЕГЕНДА:

- Обухват примедбе
- Регулациона линија
- Јавне функције-дечја и социјална заштита
- Становање високе густине и високе спратности
- Становање средње густине - породично
- Спорт и рекреација
- Уређене зелене површине
- Парк шума Краљевица

3

А

Ј

Е

Ч

А

Р

ПЛАН ГЕНЕРАЛНЕ РЕГУЛАЦИЈЕ ГРАДА
ЗАЈЕЧАРА БР.3
ЦЕНТАР ГРАДА ЗАЈЕЧАРА

НАЗИВ ЛИСТА:

БРОЈ ЛИСТА:

ПЛАНИРАНА НАМЕНА


14

РАЗМЕРА: 1 : 2 500

ДАТУМ: 2018. г.

РУКОВОДИЛАЦ РАДНОГ ТИМА:
Марија Пауновић Милојевић, диа

ДИРЕКТОР:
Драган Агатуновић

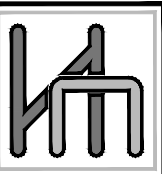

НАРУЧИЛАЦ:
ГРАДСКА УПРАВА ЗАЈЕЧАР

ОБРАЋИВАЧ: "ИНФОПЛАН" Д.О.О. АРАНЂЕЛОВАЦ



12084
ISO 9001:2008
SRPS ISO 9001:2008