




СКУПШТИНА ГРАДА ЗАЈЕЧАРА

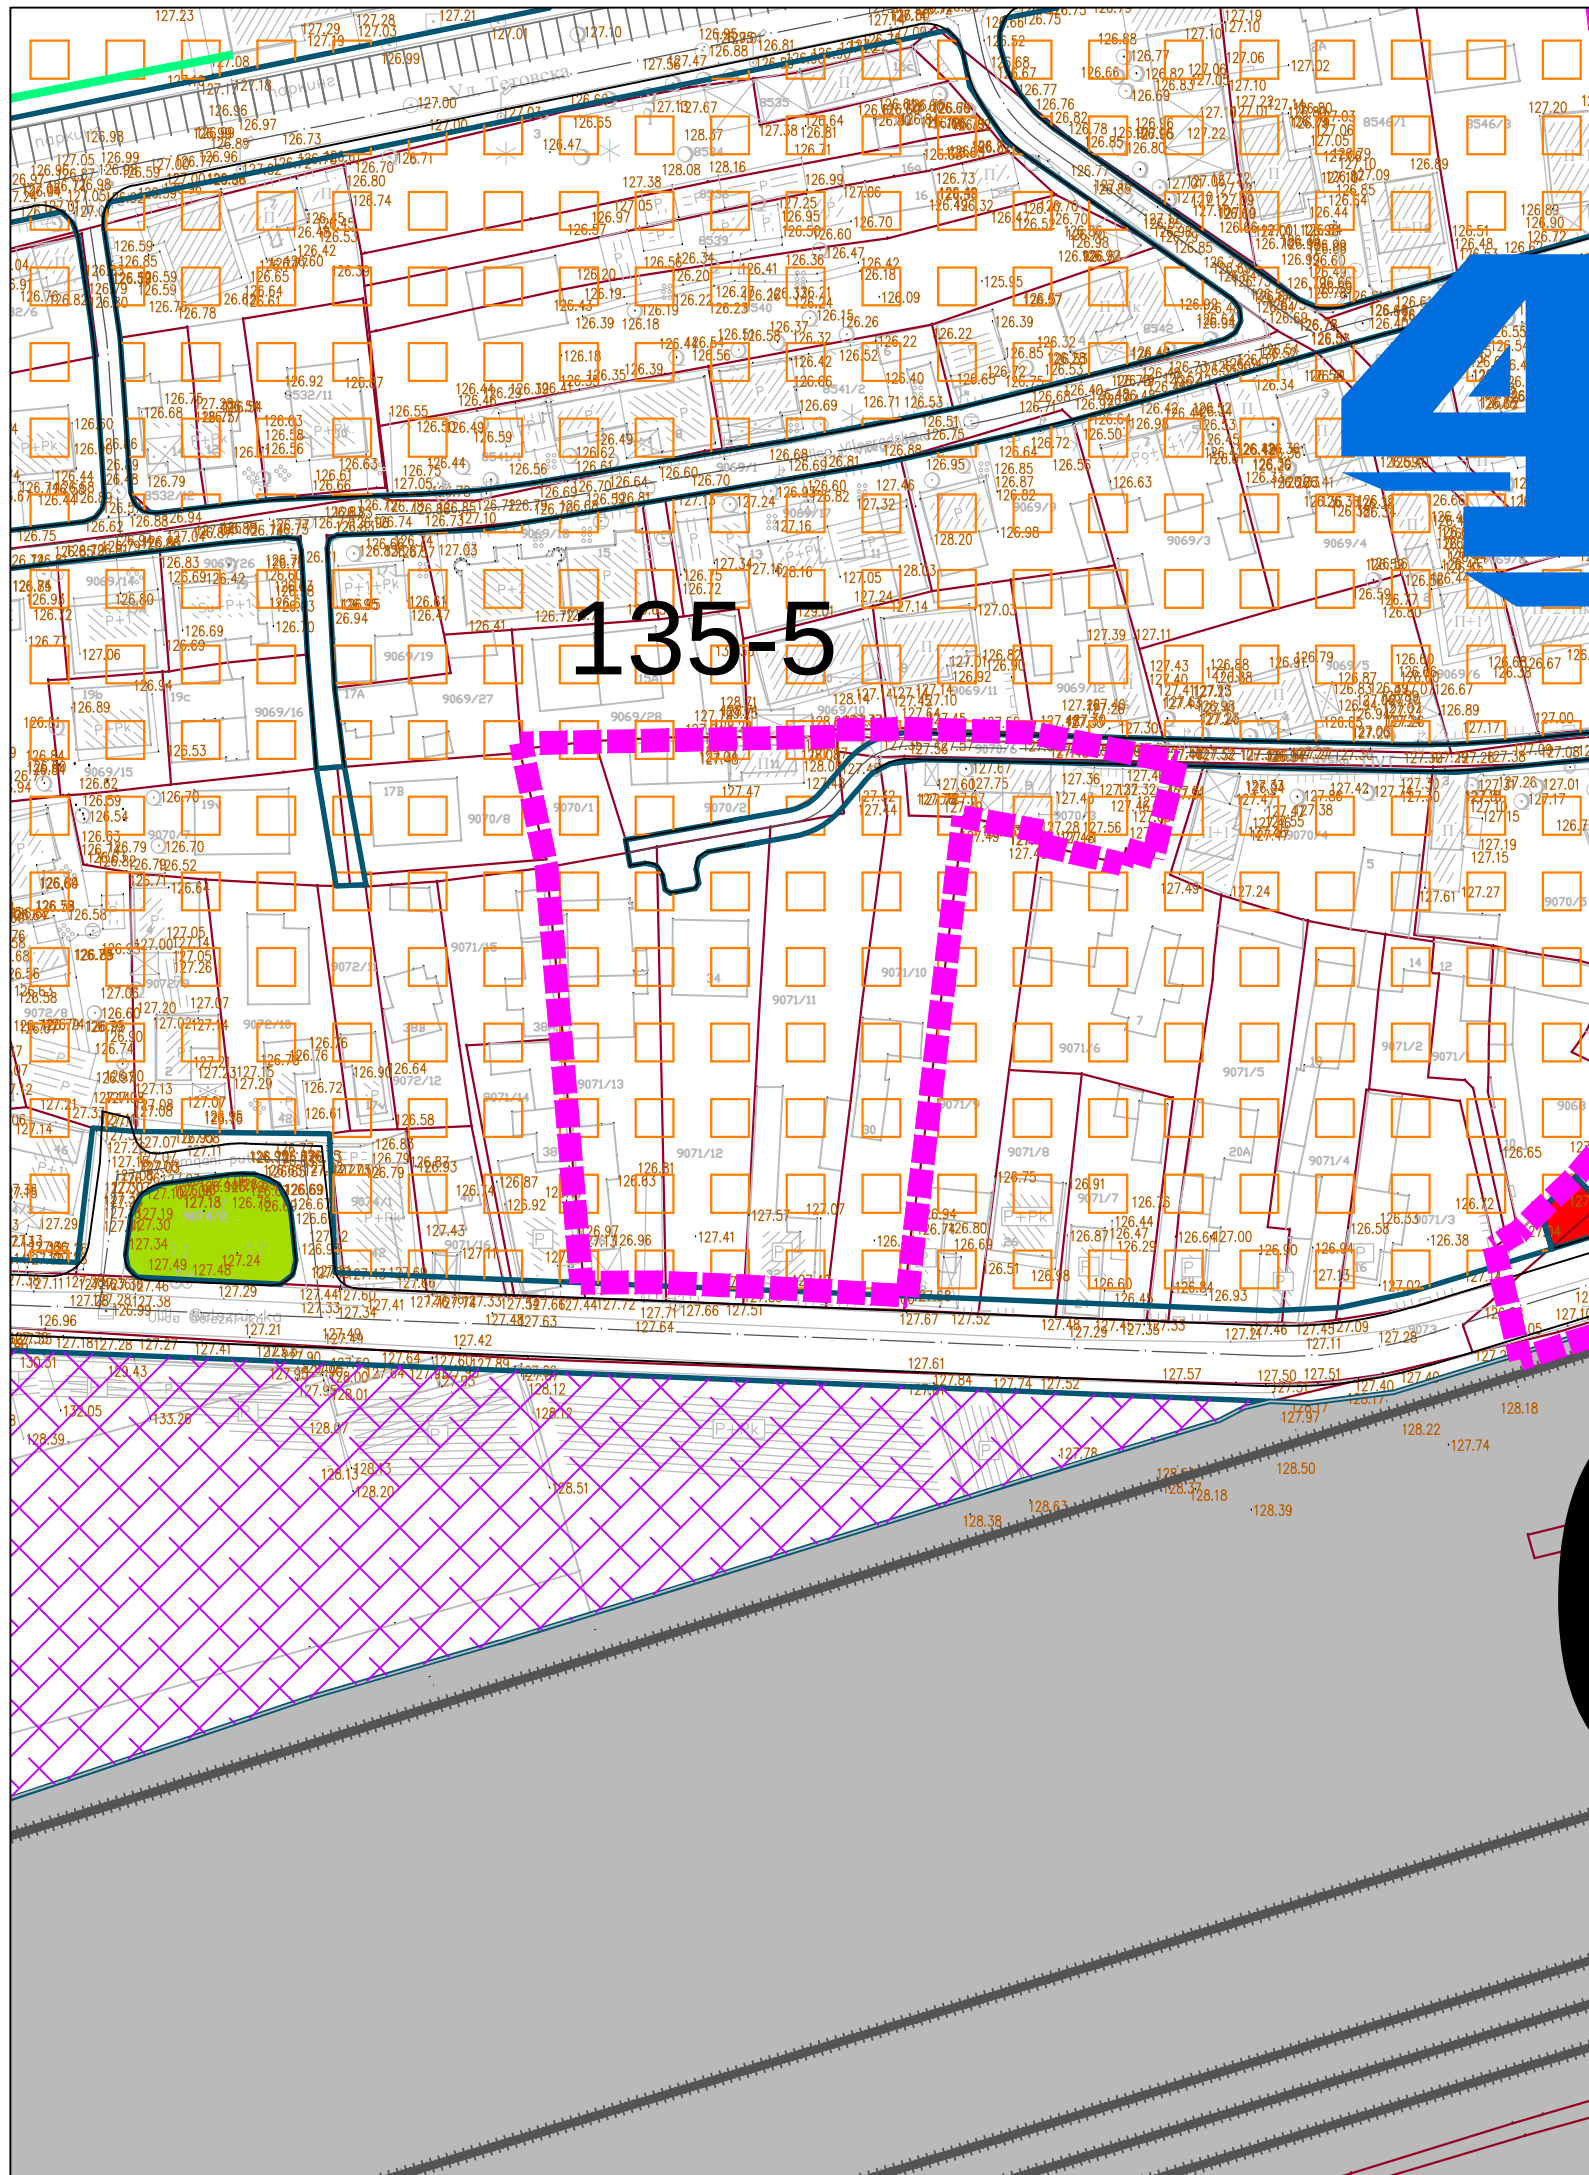

ПЛАН ГЕНЕРАЛНЕ РЕГУЛАЦИЈЕ ГРАДА ЗАЈЕЧАРА БР.3
ЦЕНТАР ГРАДА ЗАЈЕЧАРА

ЛЕГЕНДА:

- Обухват примедбе
- Регулациона линија
- Становање средње густине - вишепородично
- Пословање и услуге
- Уређене зелене површине
- Железничко земљиште

З
А
Ј
Е
Ч
А
Р

ПЛАН ГЕНЕРАЛНЕ РЕГУЛАЦИЈЕ ГРАДА
ЗАЈЕЧАРА БР.3
ЦЕНТАР ГРАДА ЗАЈЕЧАРА

НАЗИВ ЛИСТА:	БРОЈ ЛИСТА:
ПЛАНИРАНА НАМЕНА -примедба бр. 135-5	2
РАЗМЕРА: 1 : 1 000	ДАТУМ: 2018. г.
РУКОВОДИЛАЦ РАДНОГ ТИМА: Марија Пауновић Милојевић, диа	ДИРЕКТОР: Драган Агатуновић
НАРУЧИЛАЦ: ГРАДСКА УПРАВА ЗАЈЕЧАР	ISOQAR REGISTERED UKAS MANAGEMENT SYSTEMS 0026 12084 ISO 9001:2008 SRPS ISO 9001:2008
ОБРАЂИВАЧ: "ИНФОПЛАН" Д.О.О. АРАНЂЕЛОВАЦ	