




СКУПШТИНА ГРАДА ЗАЈЕЧАРА

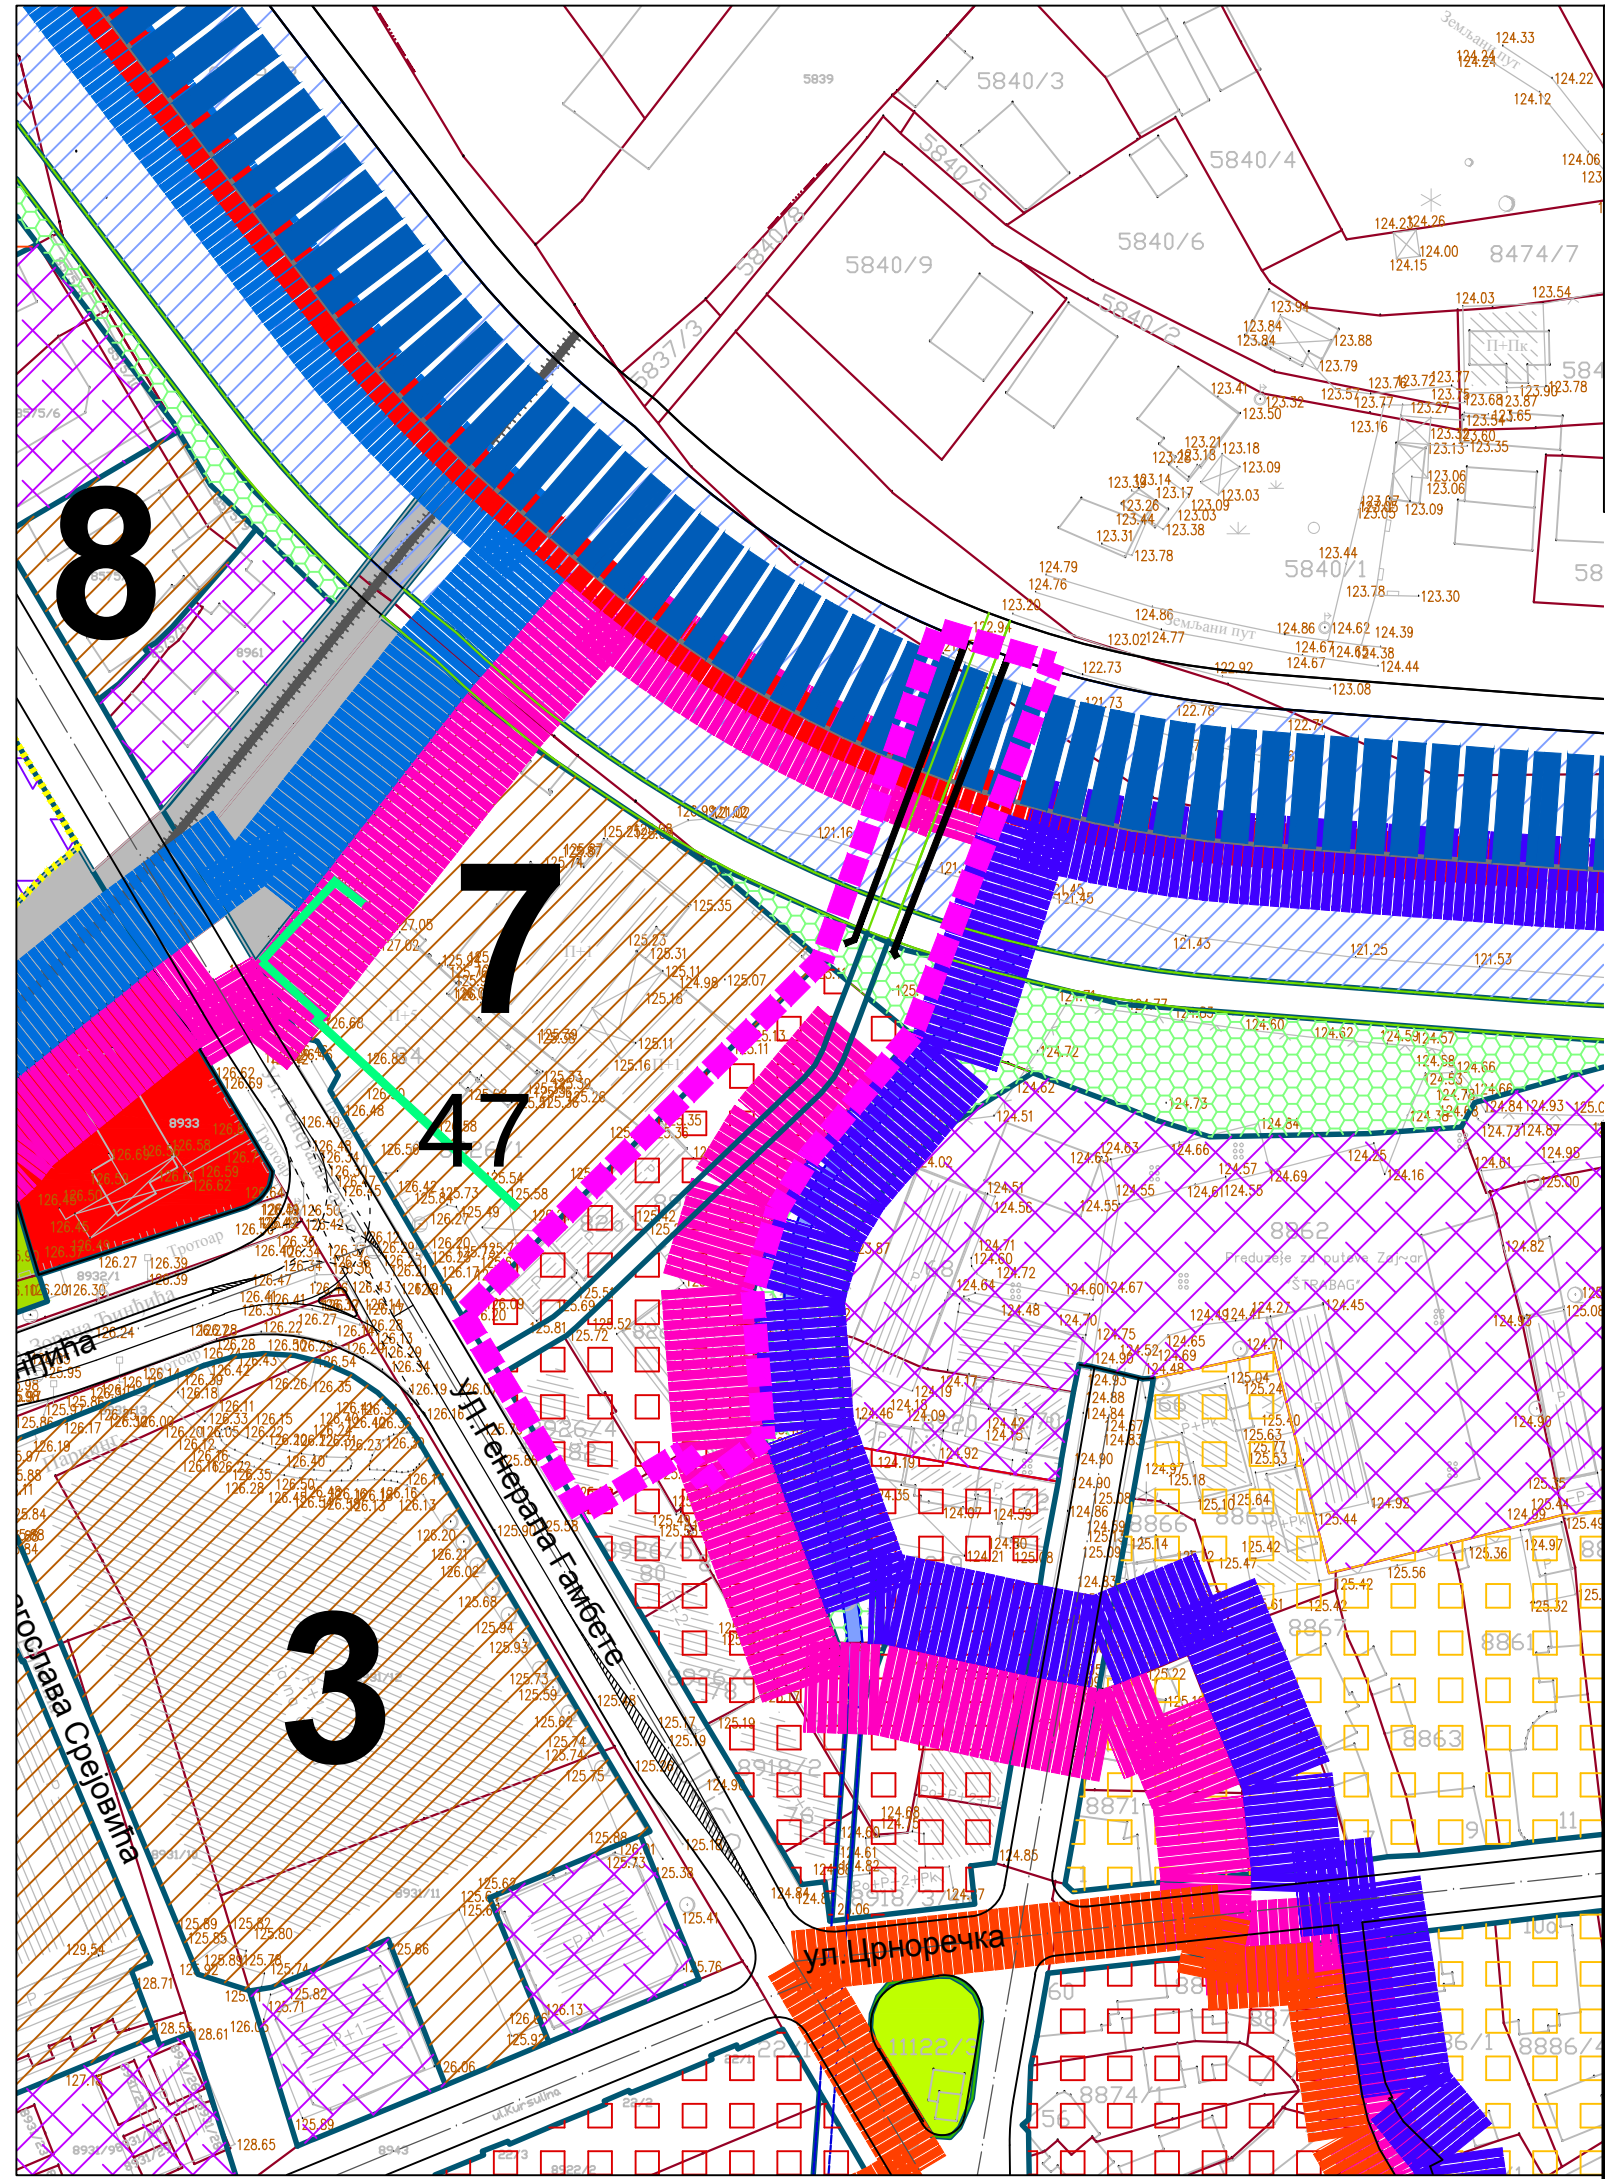

ПЛАН ГЕНЕРАЛНЕ РЕГУЛАЦИЈЕ ГРАДА ЗАЈЕЧАРА БР.3
ЦЕНТАР ГРАДА ЗАЈЕЧАРА


ЛЕГЕНДА:

- Обухват примедбе
- Регулациона линија
- Постојећа трафостаница
- Комуналне површине и објекти
- Пословање и услуге
- Мешовита намена - становање са услугама
- Становање средње густине - породично
- Зеленило уз водоток
- Водно земљиште реке Црни Тимок

З
А
Ј
Е
Ч
А
Р

ПЛАН ГЕНЕРАЛНЕ РЕГУЛАЦИЈЕ ГРАДА
ЗАЈЕЧАРА БР.3
ЦЕНТАР ГРАДА ЗАЈЕЧАРА

НАЗИВ ЛИСТА:	БРОЈ ЛИСТА:
ПЛАНИРАНА НАМЕНА -примедба бр. 47	5
РАЗМЕРА: 1 : 1 000	ДАТУМ: 2018. г.
РУКОВОДИЛАЦ РАДНОГ ТИМА: Марија Пауновић Милојевић, диа	ДИРЕКТОР: Драган Агатуновић

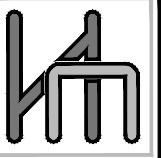

НАРУЧИЛАЦ:
ГРАДСКА УПРАВА ЗАЈЕЧАР



12084
ISO 9001:2008
SRPS ISO 9001:2008

ОБРАЂИВАЧ: "ИНФОПЛАН" Д.О.О. АРАНЂЕЛОВАЦ