




СКУПШТИНА ГРАДА ЗАЈЕЧАРА

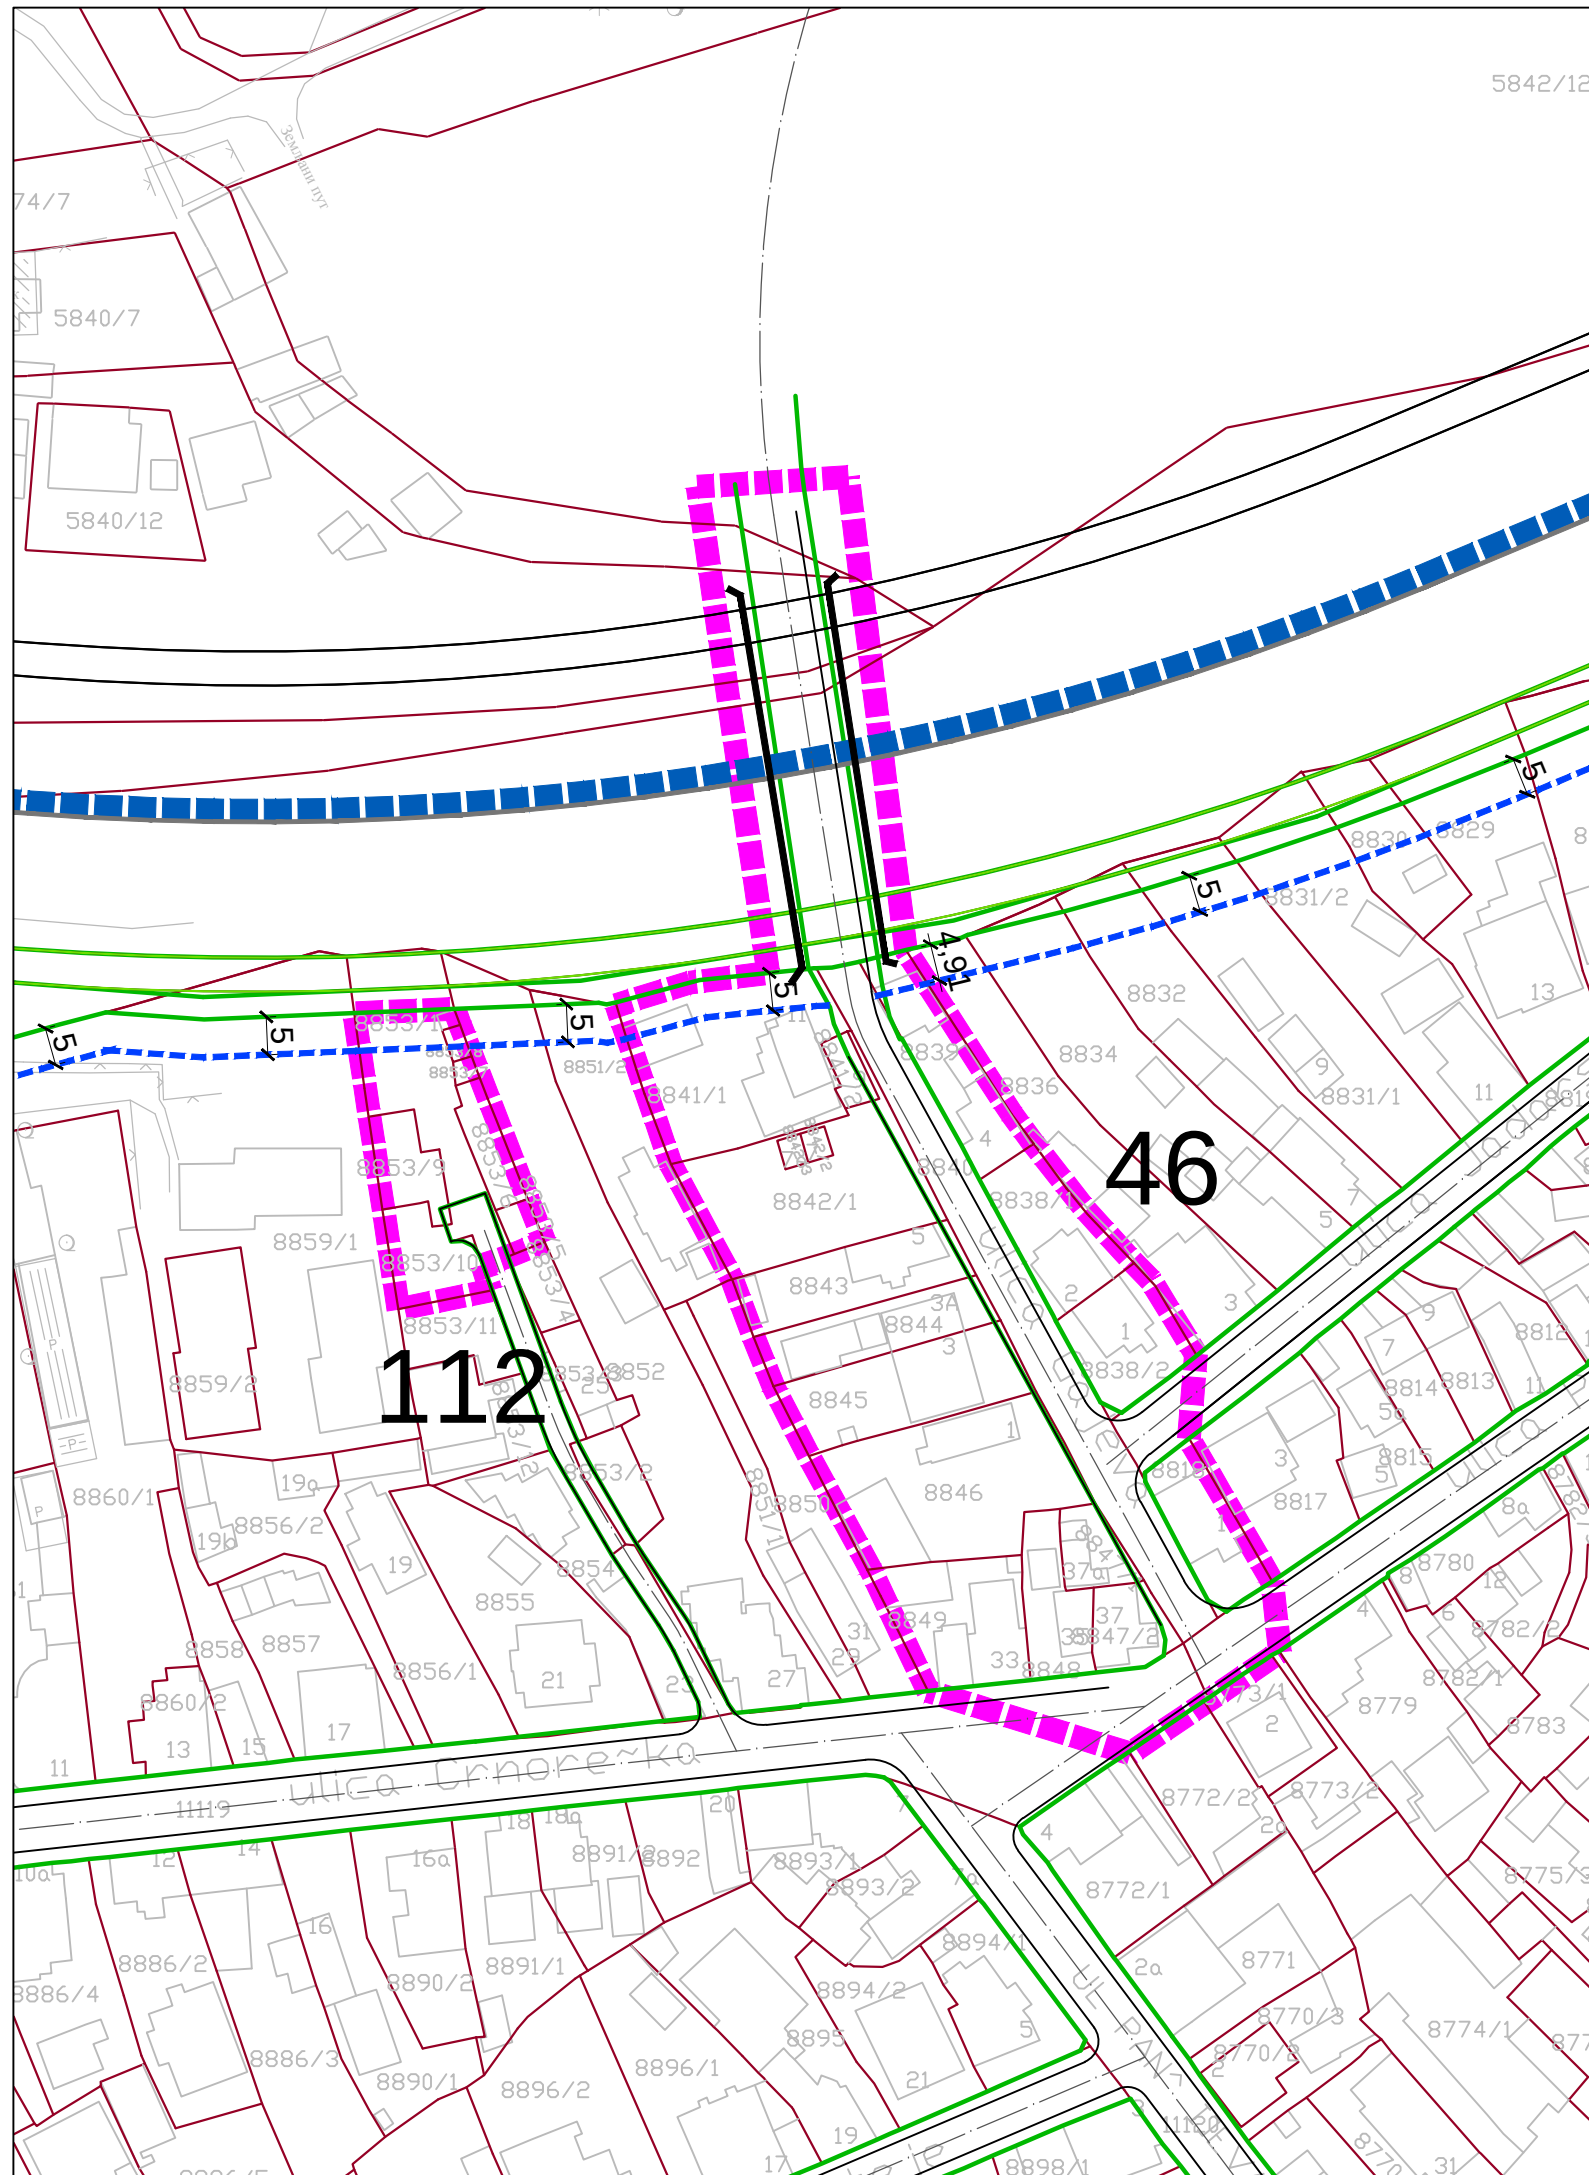

ПЛАН ГЕНЕРАЛНЕ РЕГУЛАЦИЈЕ ГРАДА ЗАЈЕЧАРА БР.3 ЦЕНТАР ГРАДА ЗАЈЕЧАРА

ЛЕГЕНДА

- Граница примедбе
- Граница плана
- Регулациона линија
- САОБРАЋАЈНА ИНФРАСТРУКТУРА
- Саобраћајнице
- Оса саобраћајнице
- Гранична линија коловоза
- Планирана грађевинска линија

З
А
Ј
Е
Ч
А
Р

ПЛАН ГЕНЕРАЛНЕ РЕГУЛАЦИЈЕ ГРАДА ЗАЈЕЧАРА БР.3 ЦЕНТАР ГРАДА ЗАЈЕЧАРА

НАЗИВ ЛИСТА:

БРОЈ ЛИСТА:

РЕГУЛАЦИОНО НИВЕЛАЦИОНИ ПЛАН
-примедба бр. 112 и примедба бр.46


6

РАЗМЕРА: 1 : 1 000

ДАТУМ: 2018. г.

РУКОВОДИЛАЦ РАДНОГ ТИМА:
Марија Пауновић Милојевић, диа

ДИРЕКТОР:
Драган Агатуновић

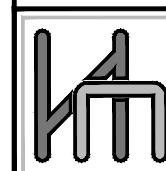

НАРУЧИЛАЦ:
ГРАДСКА УПРАВА ЗАЈЕЧАР

ОБРАЂИВАЧ: "ИНФОПЛАН" Д.О.О. АРАНЂЕЛОВАЦ



12084
ISO 9001:2008
SRPS ISO 9001:2008