




СКУПШТИНА ГРАДА ЗАЈЕЧАРА

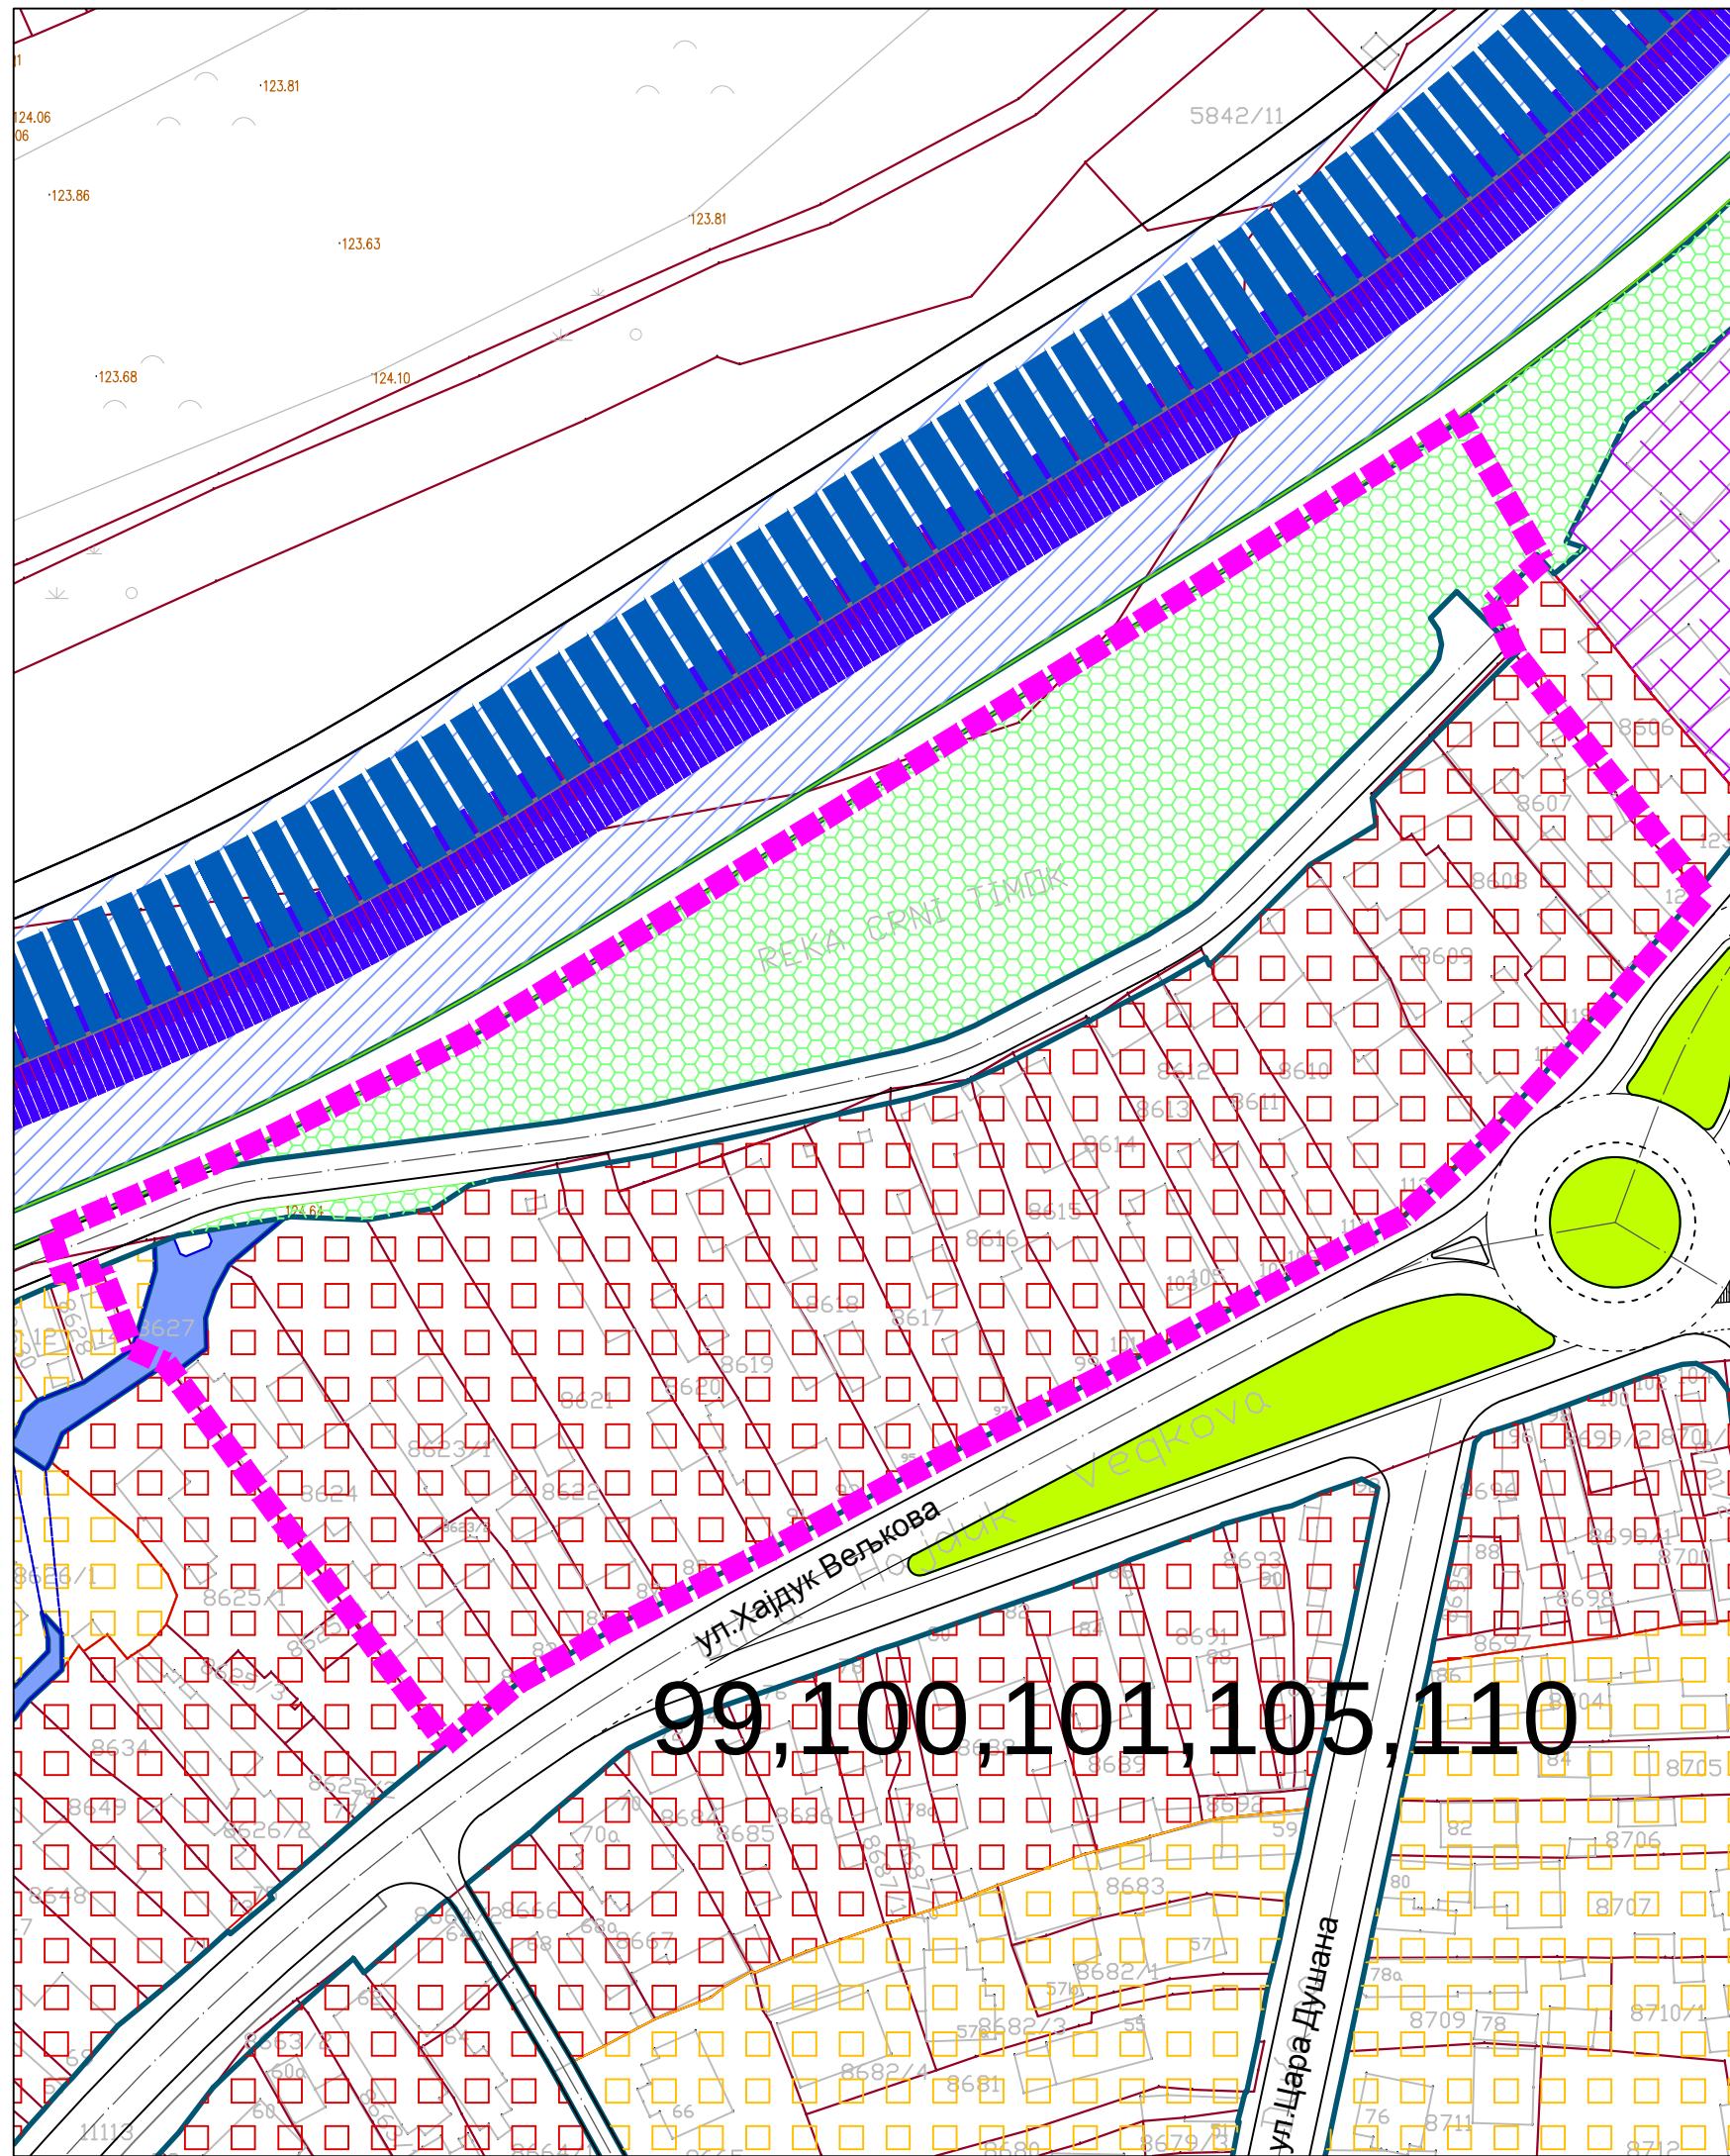

ПЛАН ГЕНЕРАЛНЕ РЕГУЛАЦИЈЕ ГРАДА ЗАЈЕЧАРА БР.3
ЦЕНТАР ГРАДА ЗАЈЕЧАРА

ЛЕГЕНДА:

- Обухват примедбе
- Регулациона линија
- Пословање и услуге
- Мешовита намена - становање са услугама
- Становање средње густине - породично
- Сквер, трг
- Зеленило уз водоток
- Водно земљиште реке Црни Тимок
- Регулисане јаруге - отворени канали

3

А

Ј

Е

Ч

А

Р

ПЛАН ГЕНЕРАЛНЕ РЕГУЛАЦИЈЕ ГРАДА
ЗАЈЕЧАРА БР.3
ЦЕНТАР ГРАДА ЗАЈЕЧАРА


НАЗИВ ЛИСТА: БРОЈ ЛИСТА:

ПЛАНИРАНА НАМЕНА
-примедба бр. 99,100,101,105,110

7

РАЗМЕРА: 1 : 1 000 ДАТУМ: 2018. г.

РУКОВОДИЛАЦ РАДНОГ ТИМА: ДИРЕКТОР:
Марија Пауновић Милојевић, диа Драган Агатуновић

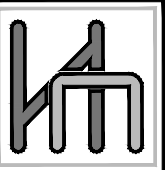

НАРУЧИЛАЦ:
ГРАДСКА УПРАВА ЗАЈЕЧАР



ОБРАЋИВАЧ: "ИНФОПЛАН" Д.О.О. АРАНЂЕЛОВАЦ

12084
ISO 9001:2008
SRPS ISO 9001:2008