




СКУПШТИНА ГРАДА ЗАЈЕЧАРА

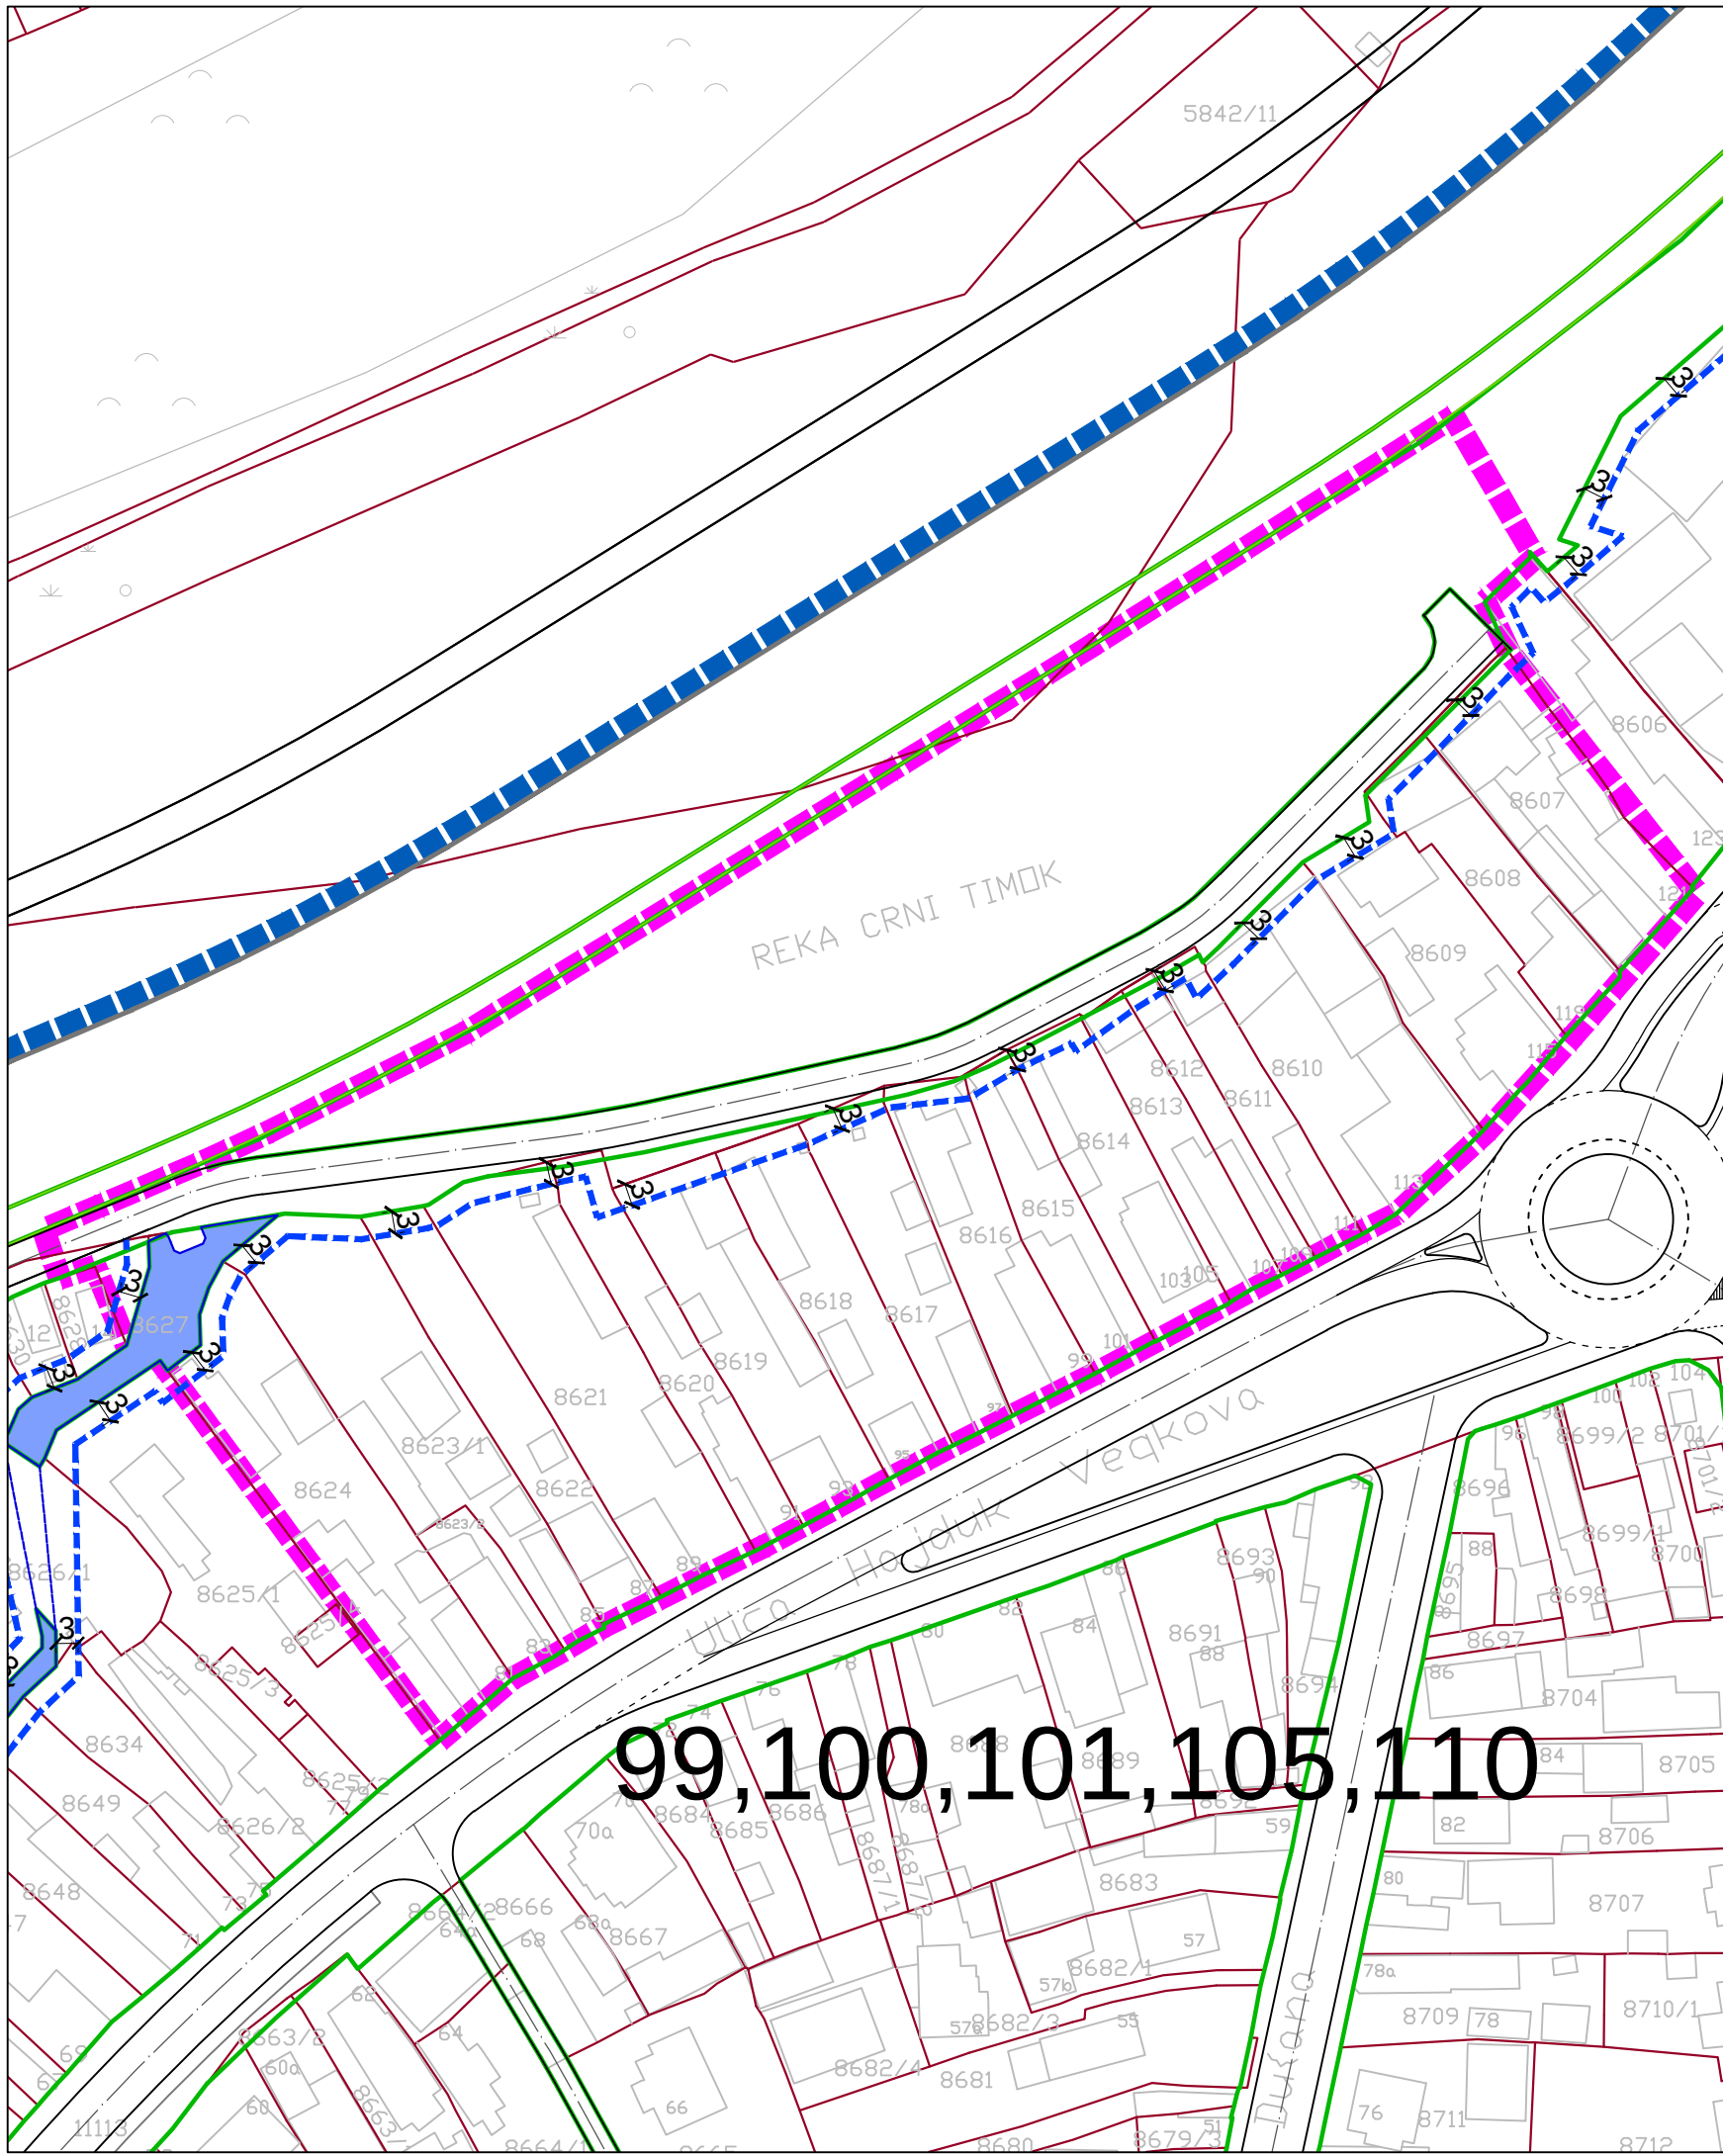

ПЛАН ГЕНЕРАЛНЕ РЕГУЛАЦИЈЕ ГРАДА ЗАЈЕЧАРА БР.3
ЦЕНТАР ГРАДА ЗАЈЕЧАРА

- Граница примедбе
- Граница плана
- Регулациона линија
- САОБРАЋАЈНА ИНФРАСТРУКТУРА
 - Саобраћајнице
 - Оса саобраћајнице
 - Гранична линија коловоза
 - Планирана грађевинска линија
 - Регулисане јаруге - отворени канали

З
А
Ј
Е
Ч
А
Р


ПЛАН ГЕНЕРАЛНЕ РЕГУЛАЦИЈЕ ГРАДА
ЗАЈЕЧАРА БР.3
ЦЕНТАР ГРАДА ЗАЈЕЧАРА

НАЗИВ ЛИСТА:БРОЈ ЛИСТА:

РЕГУЛАЦИОНО НИВЕЛАЦИОНИ ПЛАН
-примедба бр. 99,100,101,105,1107

РАЗМЕРА: 1 : 1 000ДАТУМ: 2018. г.

РУКОВОДИЛАЦ РАДНОГ ТИМА:
Марија Пауновић Милојевић, диаДИРЕКТОР:
Драган Агатуновић

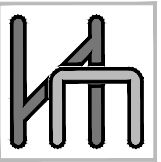

НАРУЧИЛАЦ:
ГРАДСКА УПРАВА ЗАЈЕЧАР



12084
ISO 9001:2008
SRPS ISO 9001:2008

ОБРАЋИВАЧ: "ИНФОПЛАН" Д.О.О. АРАНЂЕЛОВАЦ