




СКУПШТИНА ГРАДА ЗАЈЕЧАРА

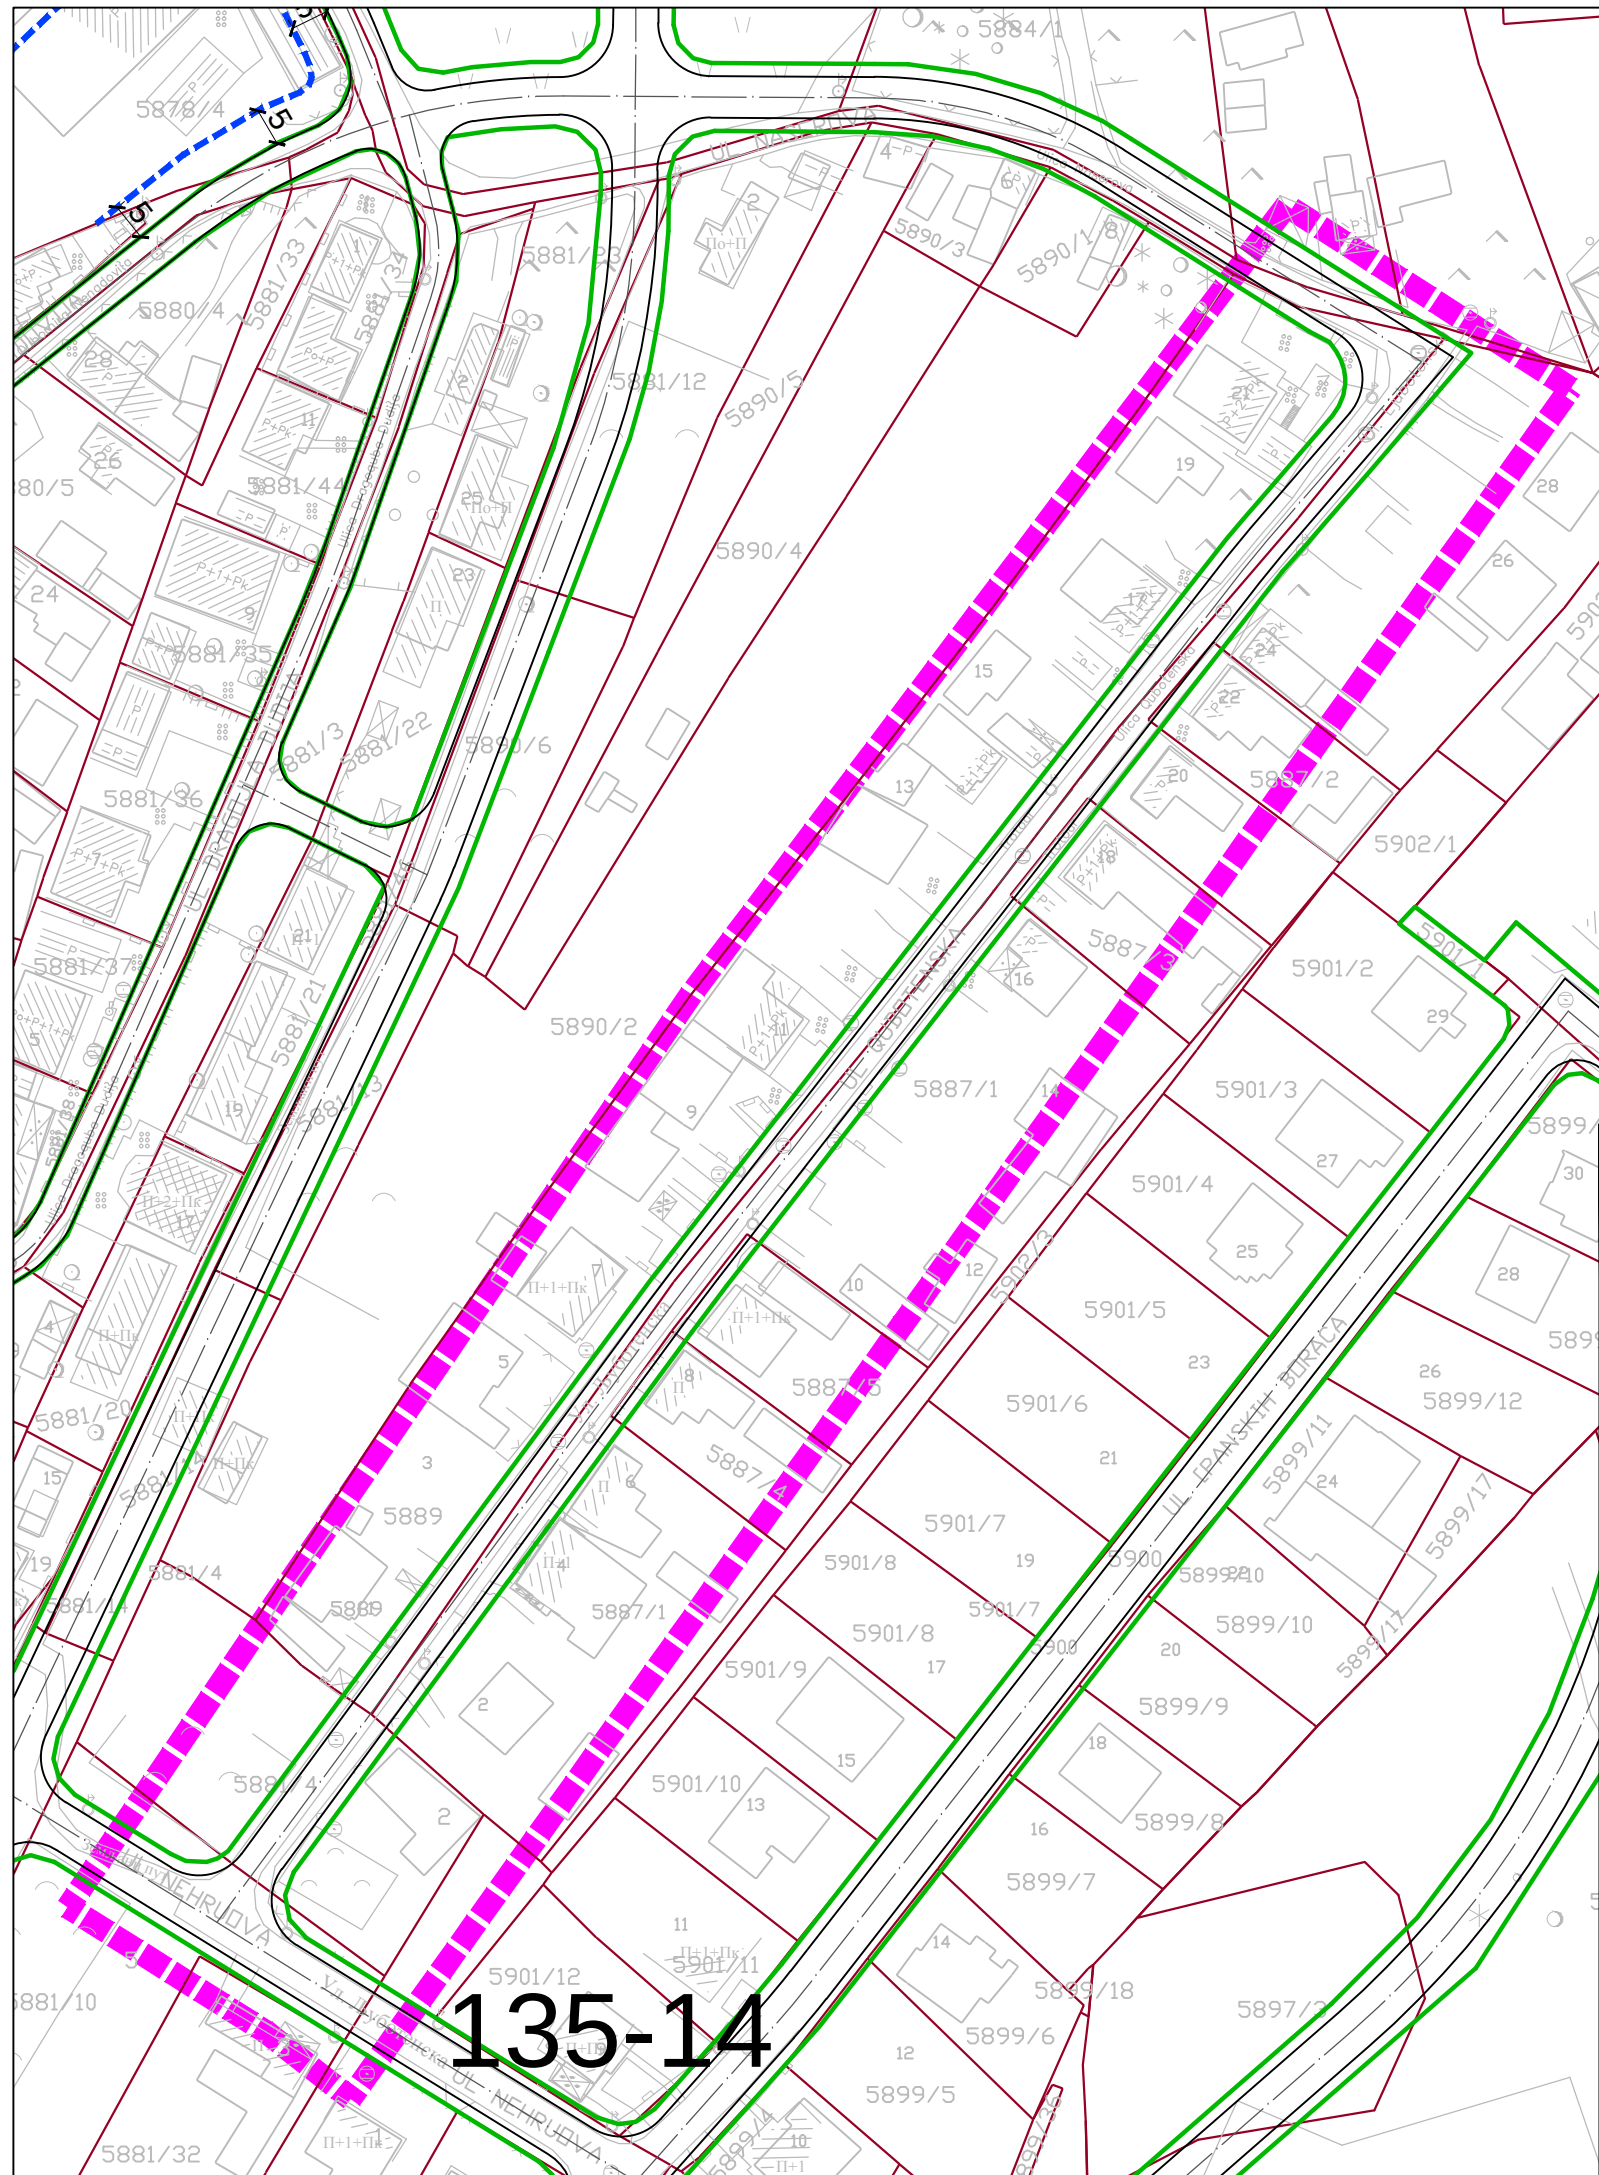


ПЛАН ГЕНЕРАЛНЕ РЕГУЛАЦИЈЕ ГРАДА ЗАЈЕЧАРА БР.3
ЦЕНТАР ГРАДА ЗАЈЕЧАРА

ЛЕГЕНДА

- Граница примедбе
- Регулациона линија
- САОБРАЋАЈНА ИНФРАСТРУКТУРА
- Саобраћајнице
- Оса саобраћајнице
- Гранична линија коловоза

З
А
Ј
Е
Ч
А
Р

ПЛАН ГЕНЕРАЛНЕ РЕГУЛАЦИЈЕ ГРАДА
ЗАЈЕЧАРА БР.3
ЦЕНТАР ГРАДА ЗАЈЕЧАРА

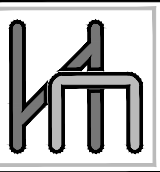НАЗИВ ЛИСТА:		БРОЈ ЛИСТА:	
РЕГУЛАЦИОНО НИВЕЛАЦИОНИ ПЛАН -примедба бр. 135-14			9
РАЗМЕРА: 1 : 1 000		ДАТУМ: 2018. г.	
РУКОВОДИЛАЦ РАДНОГ ТИМА: Марија Пауновић Милојевић, диа		ДИРЕКТОР: Драган Агатуновић	
		НАРУЧИЛАЦ: ГРАДСКА УПРАВА ЗАЈЕЧАР	
ОБРАЂИВАЧ: "ИНФОПЛАН" Д.О.О. АРАНЂЕЛОВАЦ		 12084 ISO 9001:2008 SRPS ISO 9001:2008	