









ПРОЈЕКТНА ОРГАНИЗАЦИЈА DESIGN COMPANY  VS INFRA DESIGN Narodnih heroja 42/2 11070 Novi Beograd	ПОЗИЦИЈА ROLE	ИМЕ И ПРЕЗИМЕ NAME AND SURNAME	БРОЈ ЛИЦЕНЦЕ LICENCE NUMBER
	ГЛАВНИ ПРОЈЕКТАНТ CHIEF DESIGNER		
	ОДГОВОРНИ ПРОЈЕКТАНТ RESPONSIBLE DESIGNER	МАРКО ПОПОВИЋ дипл.инж.саоб. 	710 И 0100619
	ПРОЈЕКТАНТ САРАДНИК DESIGNER ASSISTENT		
	УНУТРАШЊА КОНТРОЛА INTERNAL CONTROLLER		
ФАЗА ПРОЈЕКТА DESIGN STAGE	ПРОЈЕКАТ САОБРАЋАЈ АИ САОБРАЋАЈНЕ СИГНАЛИЗАЦИЈЕ ТУРИСТИЧКА САОБРАЋАЈНА СИГНАЛИЗАЦИЈА - ОПШТИНА БОЉЕВАЦ		ознака фазе пројекта DESIGN STAGE LABEL
ОБЈЕКАТ OBJECT	ДРЖАВНИ ПУТЕВИ		DATUM DATE
			06/2022
NAZIV CRTEŽA DRAWING NAME	ПРЕГЛЕДНА КАРТА		ОУНАКА ДЕЛА ПРОЈЕКТА DESIGN PART LABEL
			8
DRAWING NAME	ПРЕГЛЕДНА КАРТА		РАЗМЕРА SCALE
			БРОЈ ЦРТЕЖА DRAWING NUMBER
			8.5.1.1

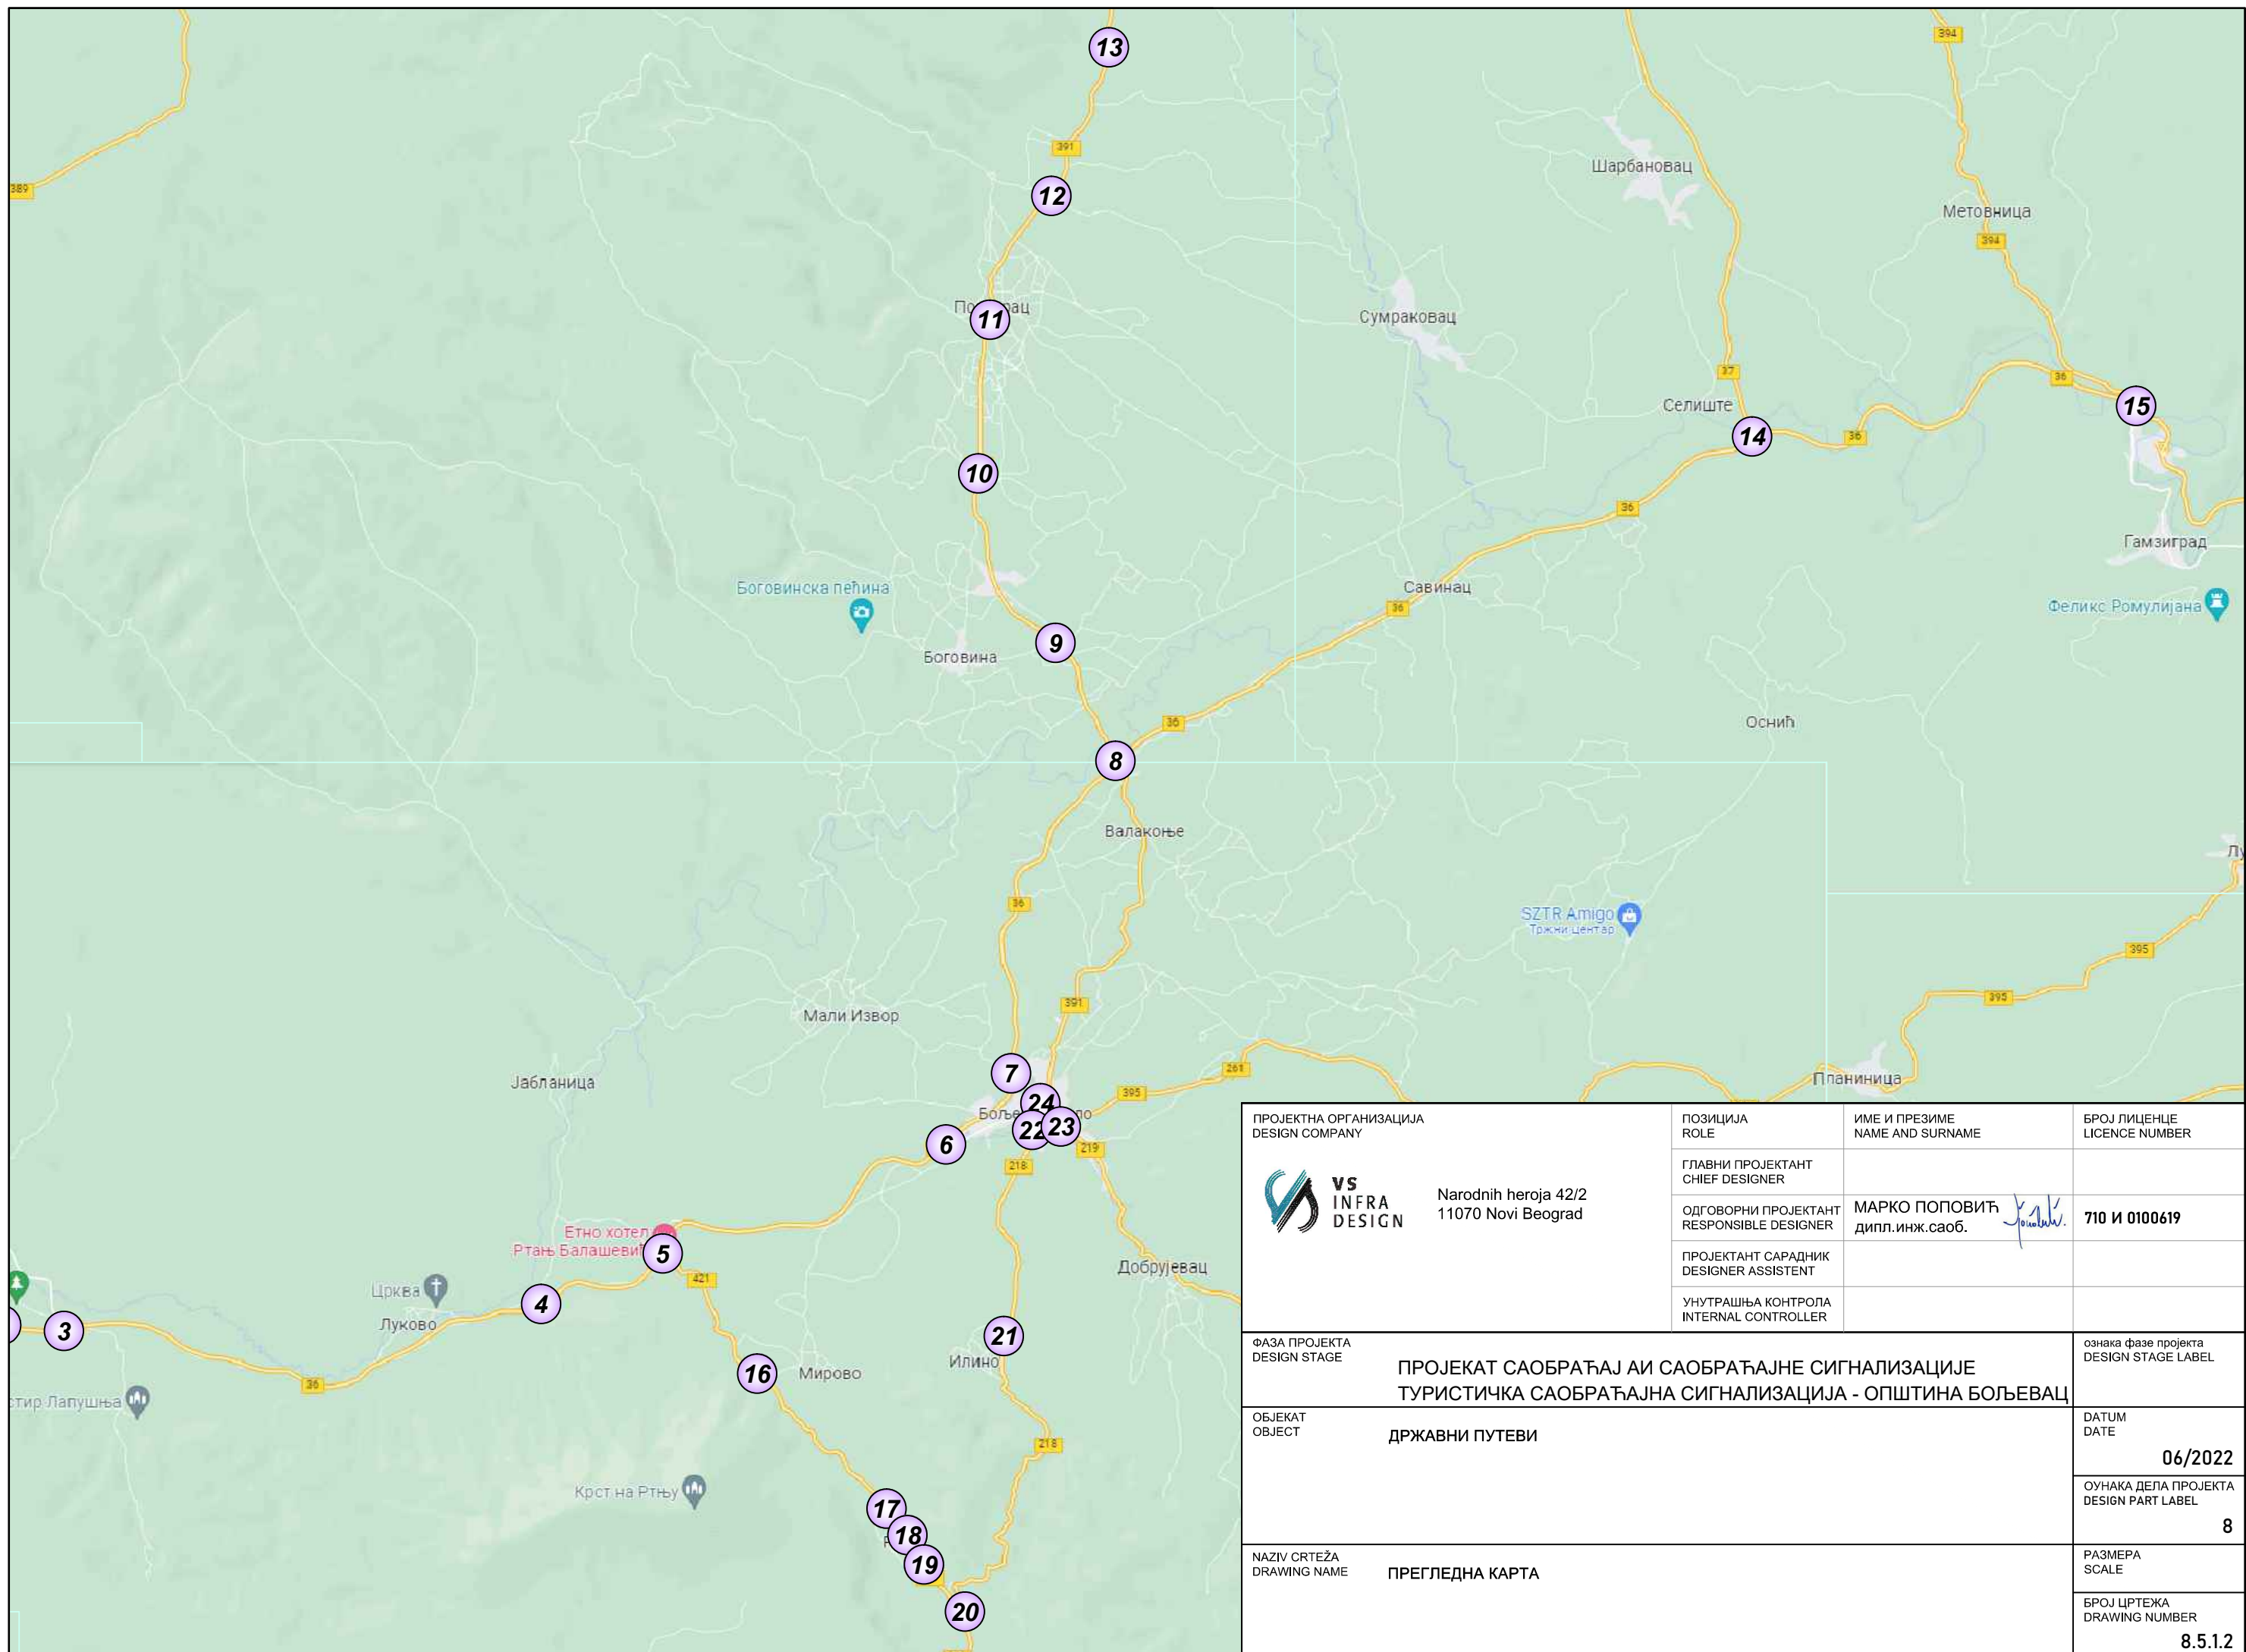

ПРОЈЕКТНА ОРГАНИЗАЦИЈА DESIGN COMPANY  VS INFRA DESIGN Narodnih heroja 42/2 11070 Novi Beograd	ПОЗИЦИЈА ROLE	ИМЕ И ПРЕЗИМЕ NAME AND SURNAME	БРОЈ ЛИЦЕНЦЕ LICENCE NUMBER
	ГЛАВНИ ПРОЈЕКТАНТ CHIEF DESIGNER		
	ОДГОВОРНИ ПРОЈЕКТАНТ RESPONSIBLE DESIGNER	МАРКО ПОПОВИЋ дипл. инж. саоб. 	710 И 0100619
	ПРОЈЕКТАНТ САРАДНИК DESIGNER ASSISTENT		
	УНУТРАШЊА КОНТРОЛА INTERNAL CONTROLLER		
ФАЗА ПРОЈЕКТА DESIGN STAGE	ПРОЈЕКАТ САОБРАЋАЈ АИ САОБРАЋАЈНЕ СИГНАЛИЗАЦИЈЕ ТУРИСТИЧКА САОБРАЋАЈНА СИГНАЛИЗАЦИЈА - ОПШТИНА БОЉЕВАЦ		ознака фазе пројекта DESIGN STAGE LABEL
ОБЈЕКАТ OBJECT	ДРЖАВНИ ПУТЕВИ		DATUM DATE
			06/2022
НАЗИВ ЦРТЕЖА DRAWING NAME	ПРЕГЛЕДНА КАРТА		ОУНАКА ДЕЛА ПРОЈЕКТА DESIGN PART LABEL
			8
			РАЗМЕРА SCALE
			БРОЈ ЦРТЕЖА DRAWING NUMBER
			8.5.1.2

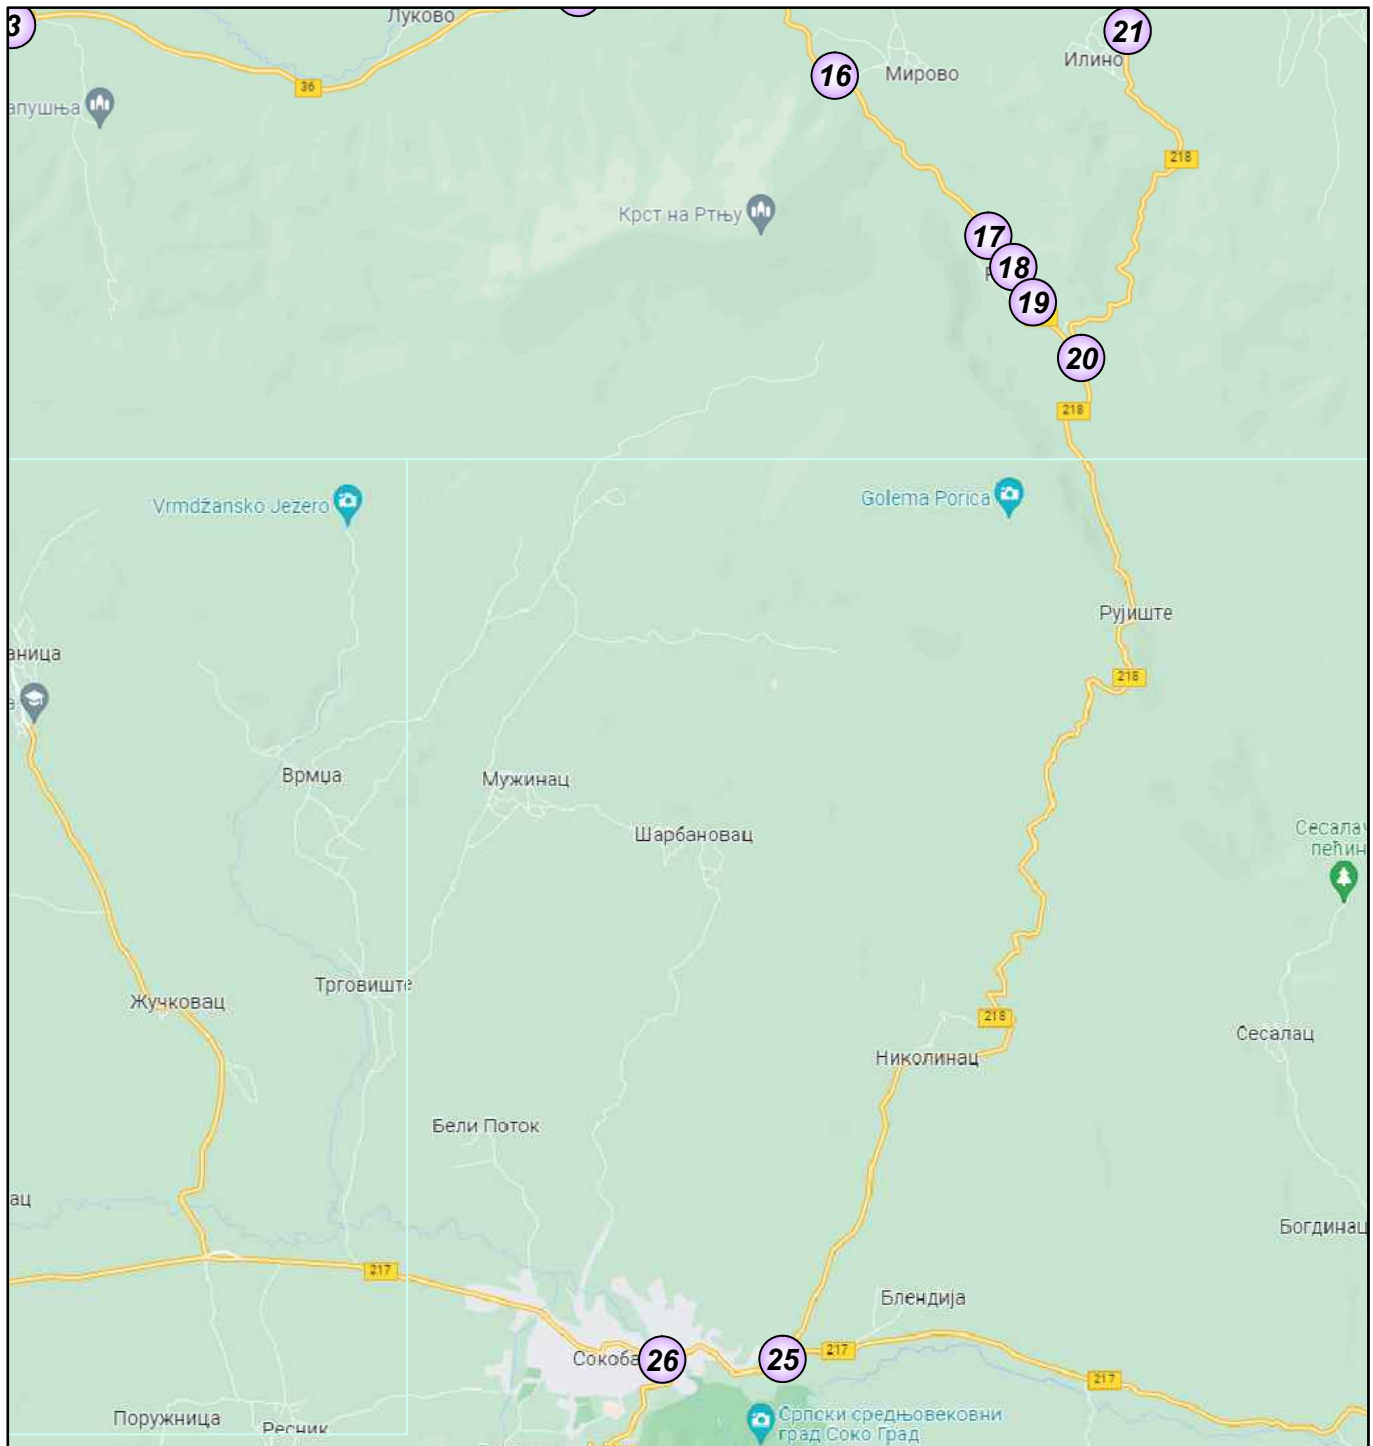

ПРОЈЕКТНА ОРГАНИЗАЦИЈА DESIGN COMPANY  VS INFRA DESIGN Narodnih heroja 42/2 11070 Novi Beograd	ПОЗИЦИЈА ROLE	ИМЕ И ПРЕЗИМЕ NAME AND SURNAME	БРОЈ ЛИЦЕНЦЕ LICENCE NUMBER
	ГЛАВНИ ПРОЈЕКТАНТ CHIEF DESIGNER		
	ОДГОВОРНИ ПРОЈЕКТАНТ RESPONSIBLE DESIGNER	МАРКО ПОПОВИЋ дипл.инж.саоб.	 710 И 0100619
	ПРОЈЕКТАНТ САРАДНИК DESIGNER ASSISTENT		
	УНУТРАШЊА КОНТРОЛА INTERNAL CONTROLLER		
ФАЗА ПРОЈЕКТА DESIGN STAGE	ПРОЈЕКАТ САОБРАЋАЈ АИ САОБРАЋАЈНЕ СИГНАЛИЗАЦИЈЕ ТУРИСТИЧКА САОБРАЋАЈНА СИГНАЛИЗАЦИЈА - ОПШТИНА БОЉЕВАЦ		ознака фазе пројекта DESIGN STAGE LABEL
ОБЈЕКАТ OBJECT	ДРЖАВНИ ПУТЕВИ		DATUM DATE 06/2022
			ОУНАКА ДЕЛА ПРОЈЕКТА DESIGN PART LABEL 8
NAZIV CRTEŽA DRAWING NAME	ПРЕГЛЕДНА КАРТА		РАЗМЕРА SCALE
			БРОЈ ЦРТЕЖА DRAWING NUMBER 8.5.1plot .3

Легенда:

1. Вертикална сигнализација - постојећи знакови



саобраћајни знак на једном стубу



више саобраћајних знакова на једном стубу

2. Вертикална сигнализација - новопроектовани знакови



саобраћајни знак на једном стубу



саобраћајни знак на двостубном носачу






саобраћајни знак на Г носачу



— ознаке:


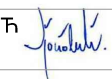
III-402.1/22.3.1. - шифра знака / бр. раскрснице

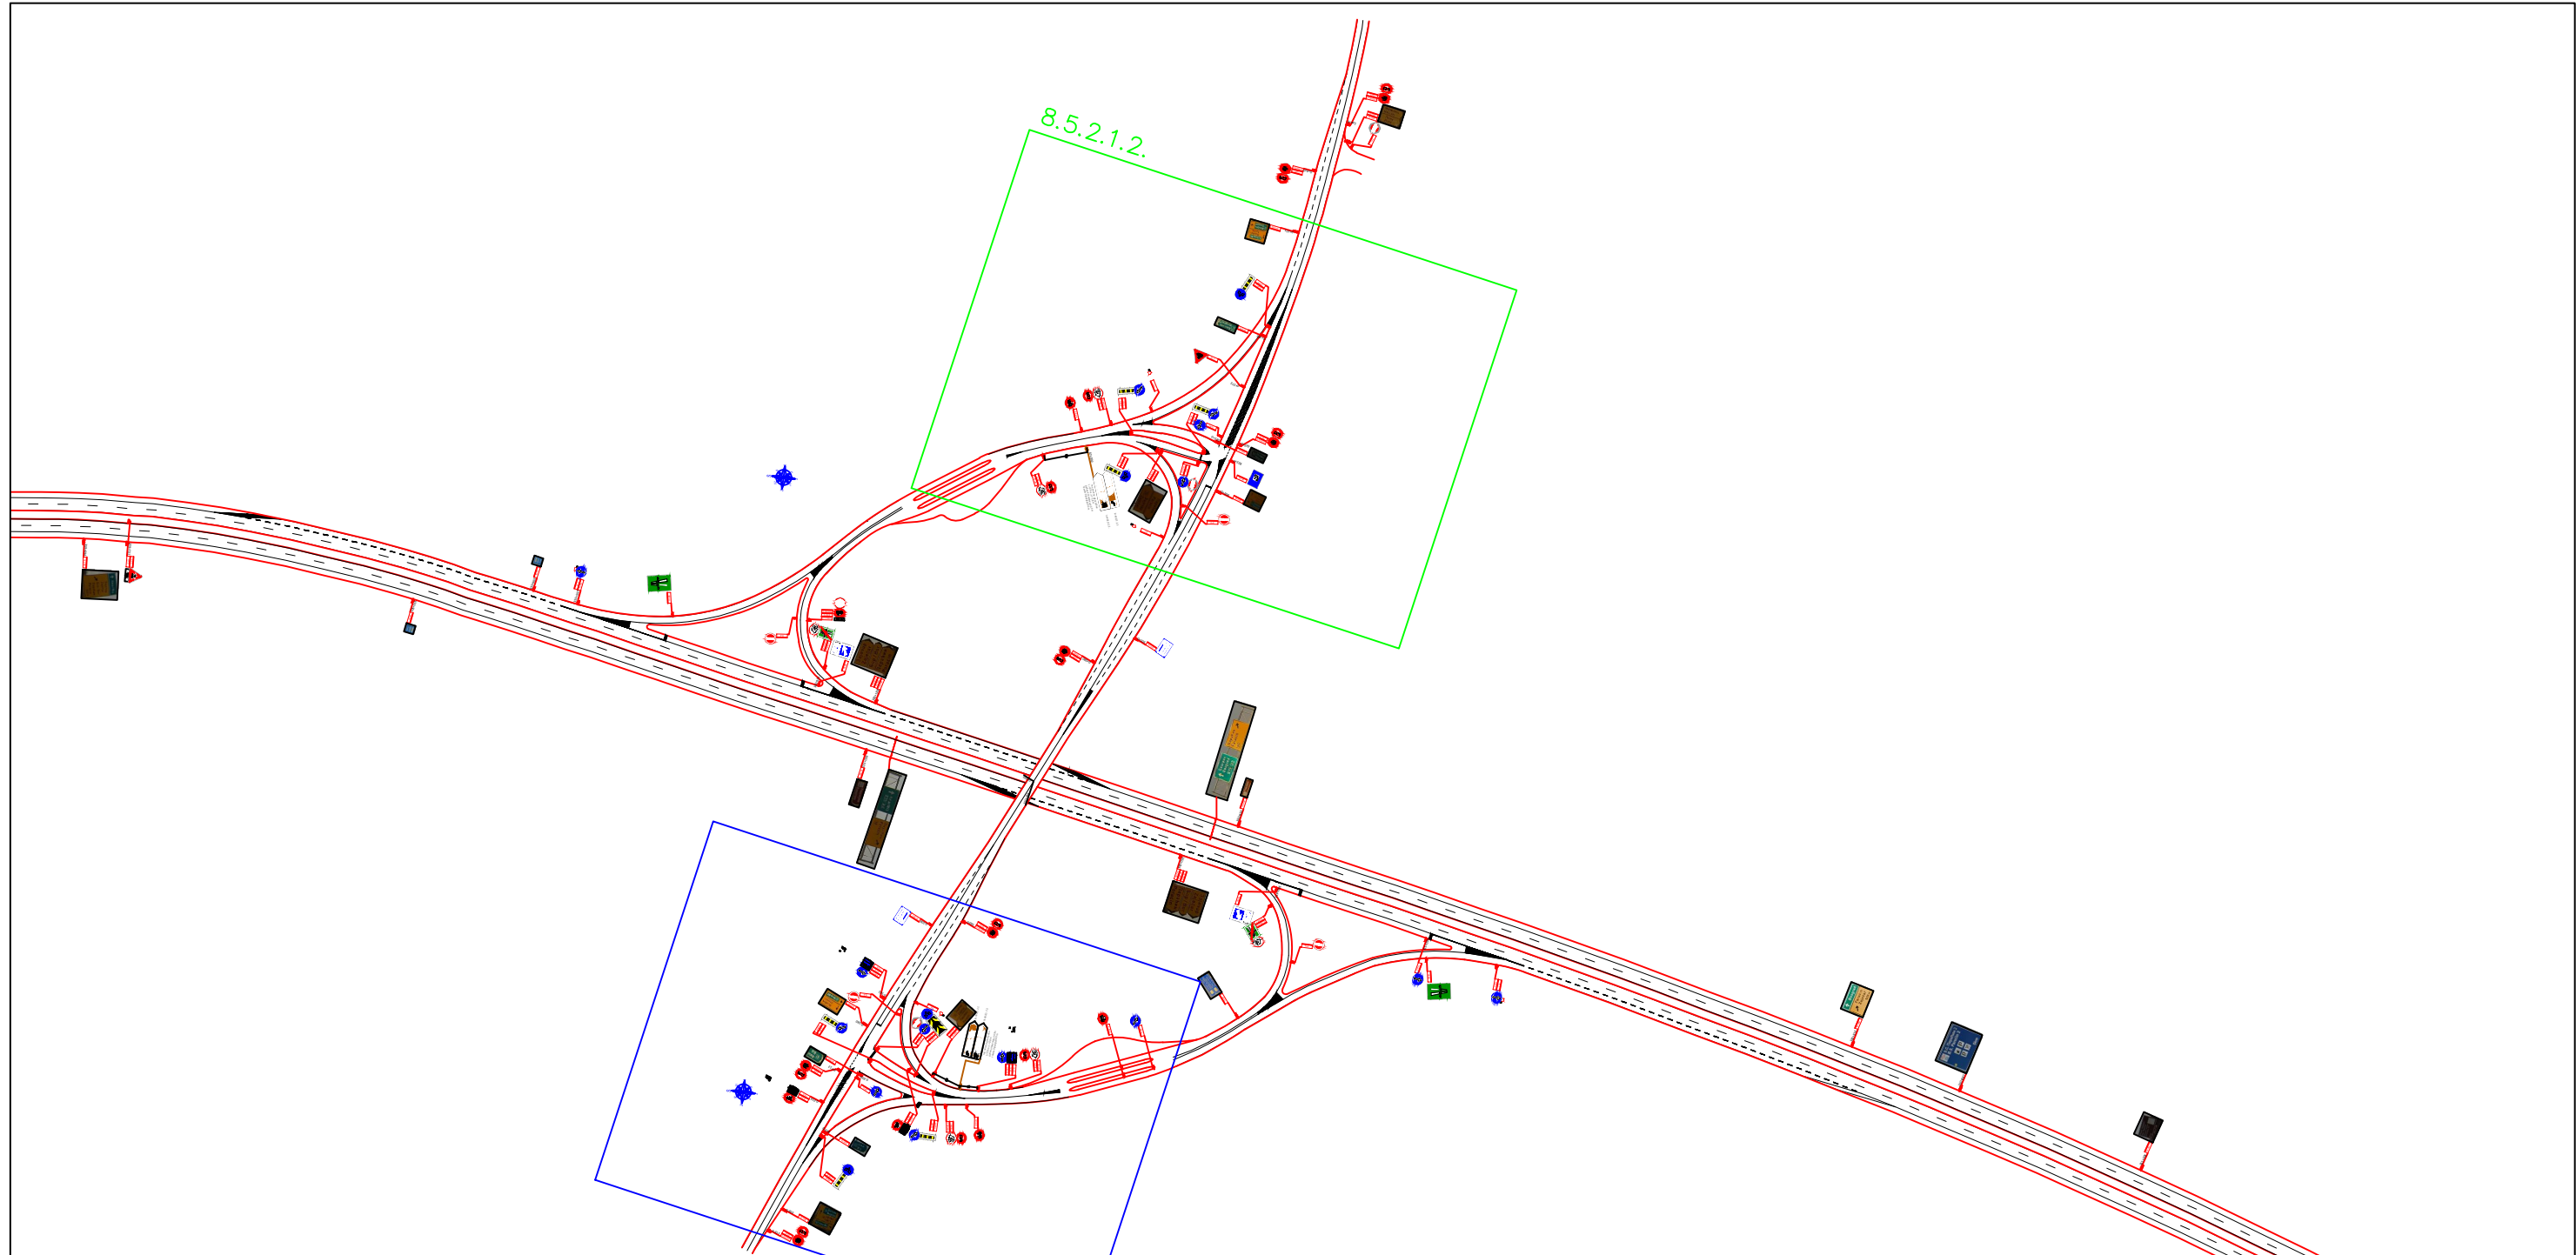
тип носача: двостубни - подаци о носачу (тип носача, број стубова и дужине стубова,
L₁=2.8 m; L₂=2.8 m дубина темељења и димензије темеља
дубина темељења 0.2m
темељ 0,8x0,8x0.45 m


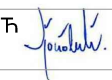




ПРОЈЕКТНА ОРГАНИЗАЦИЈА DESIGN COMPANY  VS INFRA DESIGN Narodnih heroja 42/2 11070 Novi Beograd	ПОЗИЦИЈА ROLE	ИМЕ И ПРЕЗИМЕ NAME AND SURNAME	БРОЈ ЛИЦЕНЦЕ LICENCE NUMBER
	ГЛАВНИ ПРОЈЕКТАНТ CHIEF DESIGNER		
	ОДГОВОРНИ ПРОЈЕКТАНТ RESPONSIBLE DESIGNER	МАРКО ПОПОВИЋ дипл.инж.саоб. 	710 И 0100619
	ПРОЈЕКТАНТ САРАДНИК DESIGNER ASSISTENT		
	УНУТРАШЊА КОНТРОЛА INTERNAL CONTROLLER		
ФАЗА ПРОЈЕКТА DESIGN STAGE	ПРОЈЕКАТ САОБРАЋАЈ А И САОБРАЋАЈНЕ СИГНАЛИЗАЦИЈЕ ТУРИСТИЧКА САОБРАЋАЈНА СИГНАЛИЗАЦИЈА - ОПШТИНА БОЉЕВАЦ		ОЗНАКА ФАЗЕ ПРОЈЕКТА DESIGN STAGE LABEL
ОБЈЕКАТ OBJECT	ДРЖАВНИ ПУТЕВИ		DATUM DATE 06/2022
			ОУНАКА ДЕЛА ПРОЈЕКТА DESIGN PART LABEL 8
НАЗИВ ЦРТЕЖА DRAWING NAME	СИТУАЦИОНИ ПЛАН - РАСКРСНИЦА Р1		РАЗМЕРА SCALE 1:10000
			БРОЈ ЦРТЕЖА DRAWING NUMBER 8.5.2.1.1.

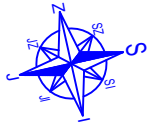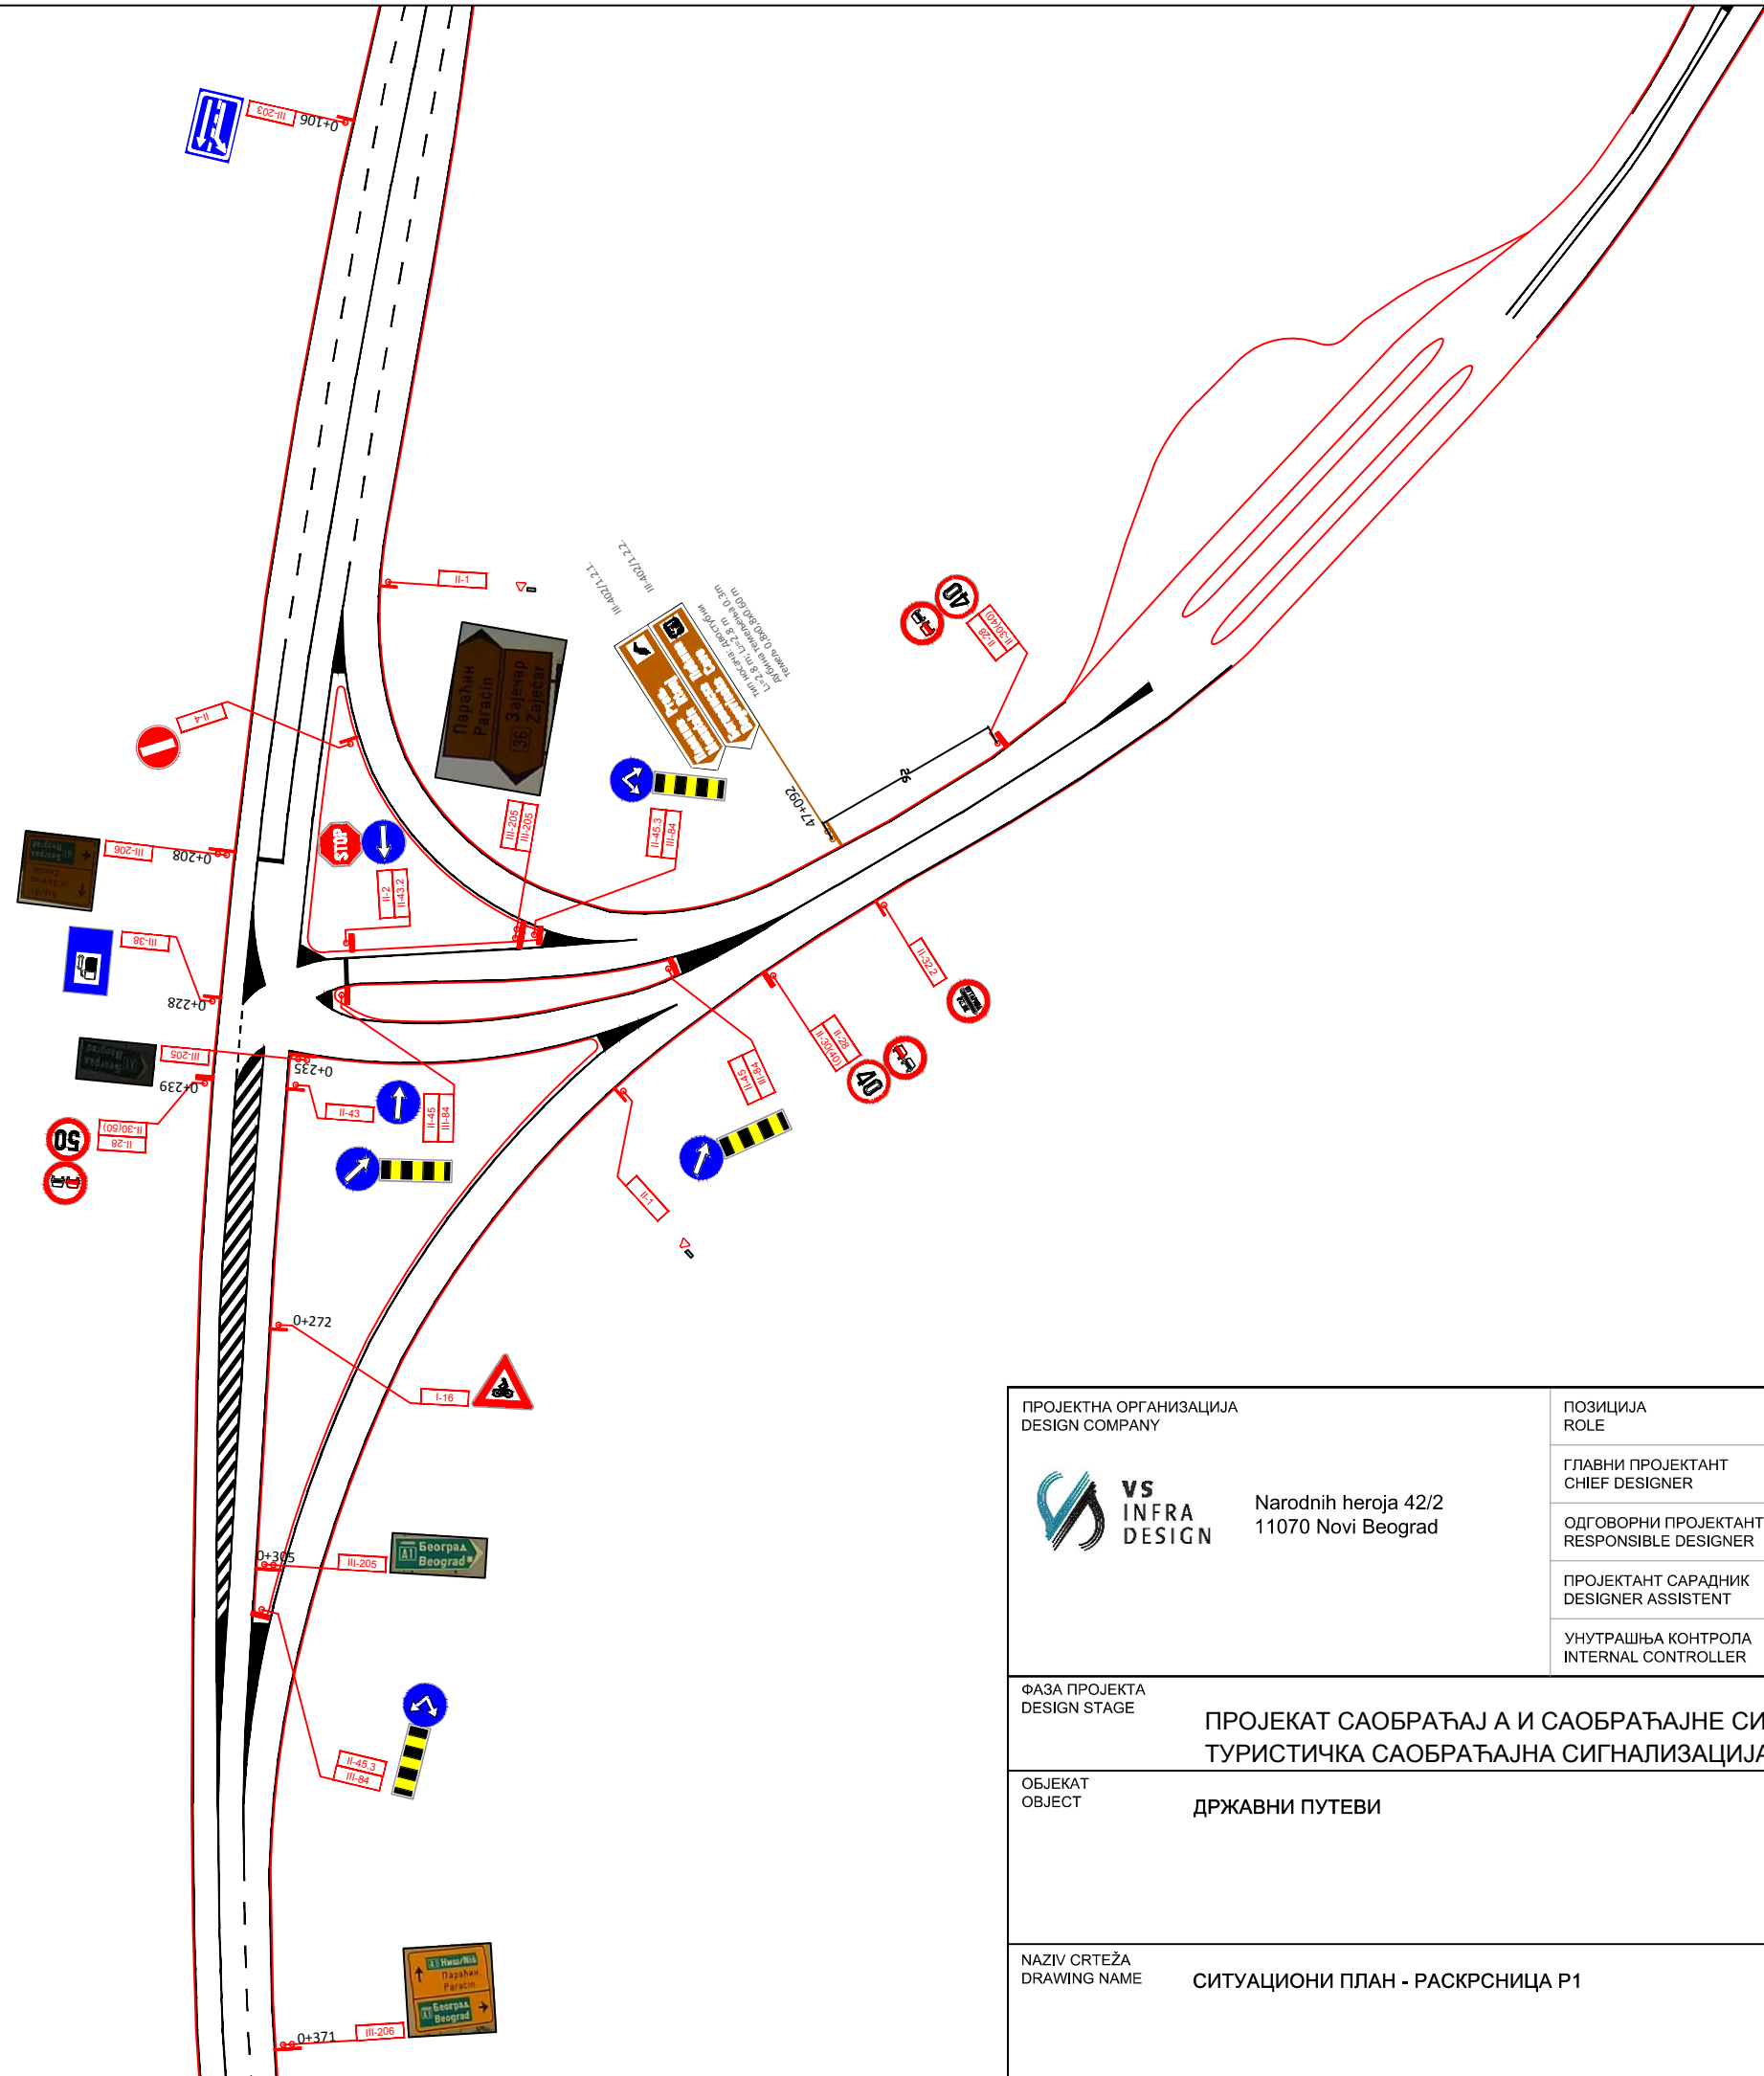


ПРОЈЕКТНА ОРГАНИЗАЦИЈА DESIGN COMPANY  Narodnih heroja 42/2 11070 Novi Beograd	ПОЗИЦИЈА ROLE	ИМЕ И ПРЕЗИМЕ NAME AND SURNAME	БРОЈ ЛИЦЕНЦЕ LICENCE NUMBER
	ГЛАВНИ ПРОЈЕКТАНТ CHIEF DESIGNER		
	ОДГОВОРНИ ПРОЈЕКТАНТ RESPONSIBLE DESIGNER	МАРКО ПОПОВИЋ дипл.инж.саоб. 	710 И 0100619
	ПРОЈЕКТАНТ САРАДНИК DESIGNER ASSISTANT		
	УНУТРАШЊА КОНТРОЛА INTERNAL CONTROLLER		
ФАЗА ПРОЈЕКТА DESIGN STAGE	ПРОЈЕКАТ САОБРАЋАЈ А И САОБРАЋАЈНЕ СИГНАЛИЗАЦИЈЕ ТУРИСТИЧКА САОБРАЋАЈНА СИГНАЛИЗАЦИЈА - ОПШТИНА БОЉЕВАЦ		ознака фазе пројекта DESIGN STAGE LABEL
ОБЈЕКТ OBJECT	ДРЖАВНИ ПУТЕВИ		DATUM DATE 06/2022
			ОУНАКА ДЕЛА ПРОЈЕКТА DESIGN PART LABEL 8
НАЗИВ ЦРТЕЖА DRAWING NAME	СИТУАЦИОНИ ПЛАН - РАСКРСНИЦА Р1		РАЗМЕРА SCALE 1:1000
			БРОЈ ЦРТЕЖА DRAWING NUMBER 8.5.2.1.1.

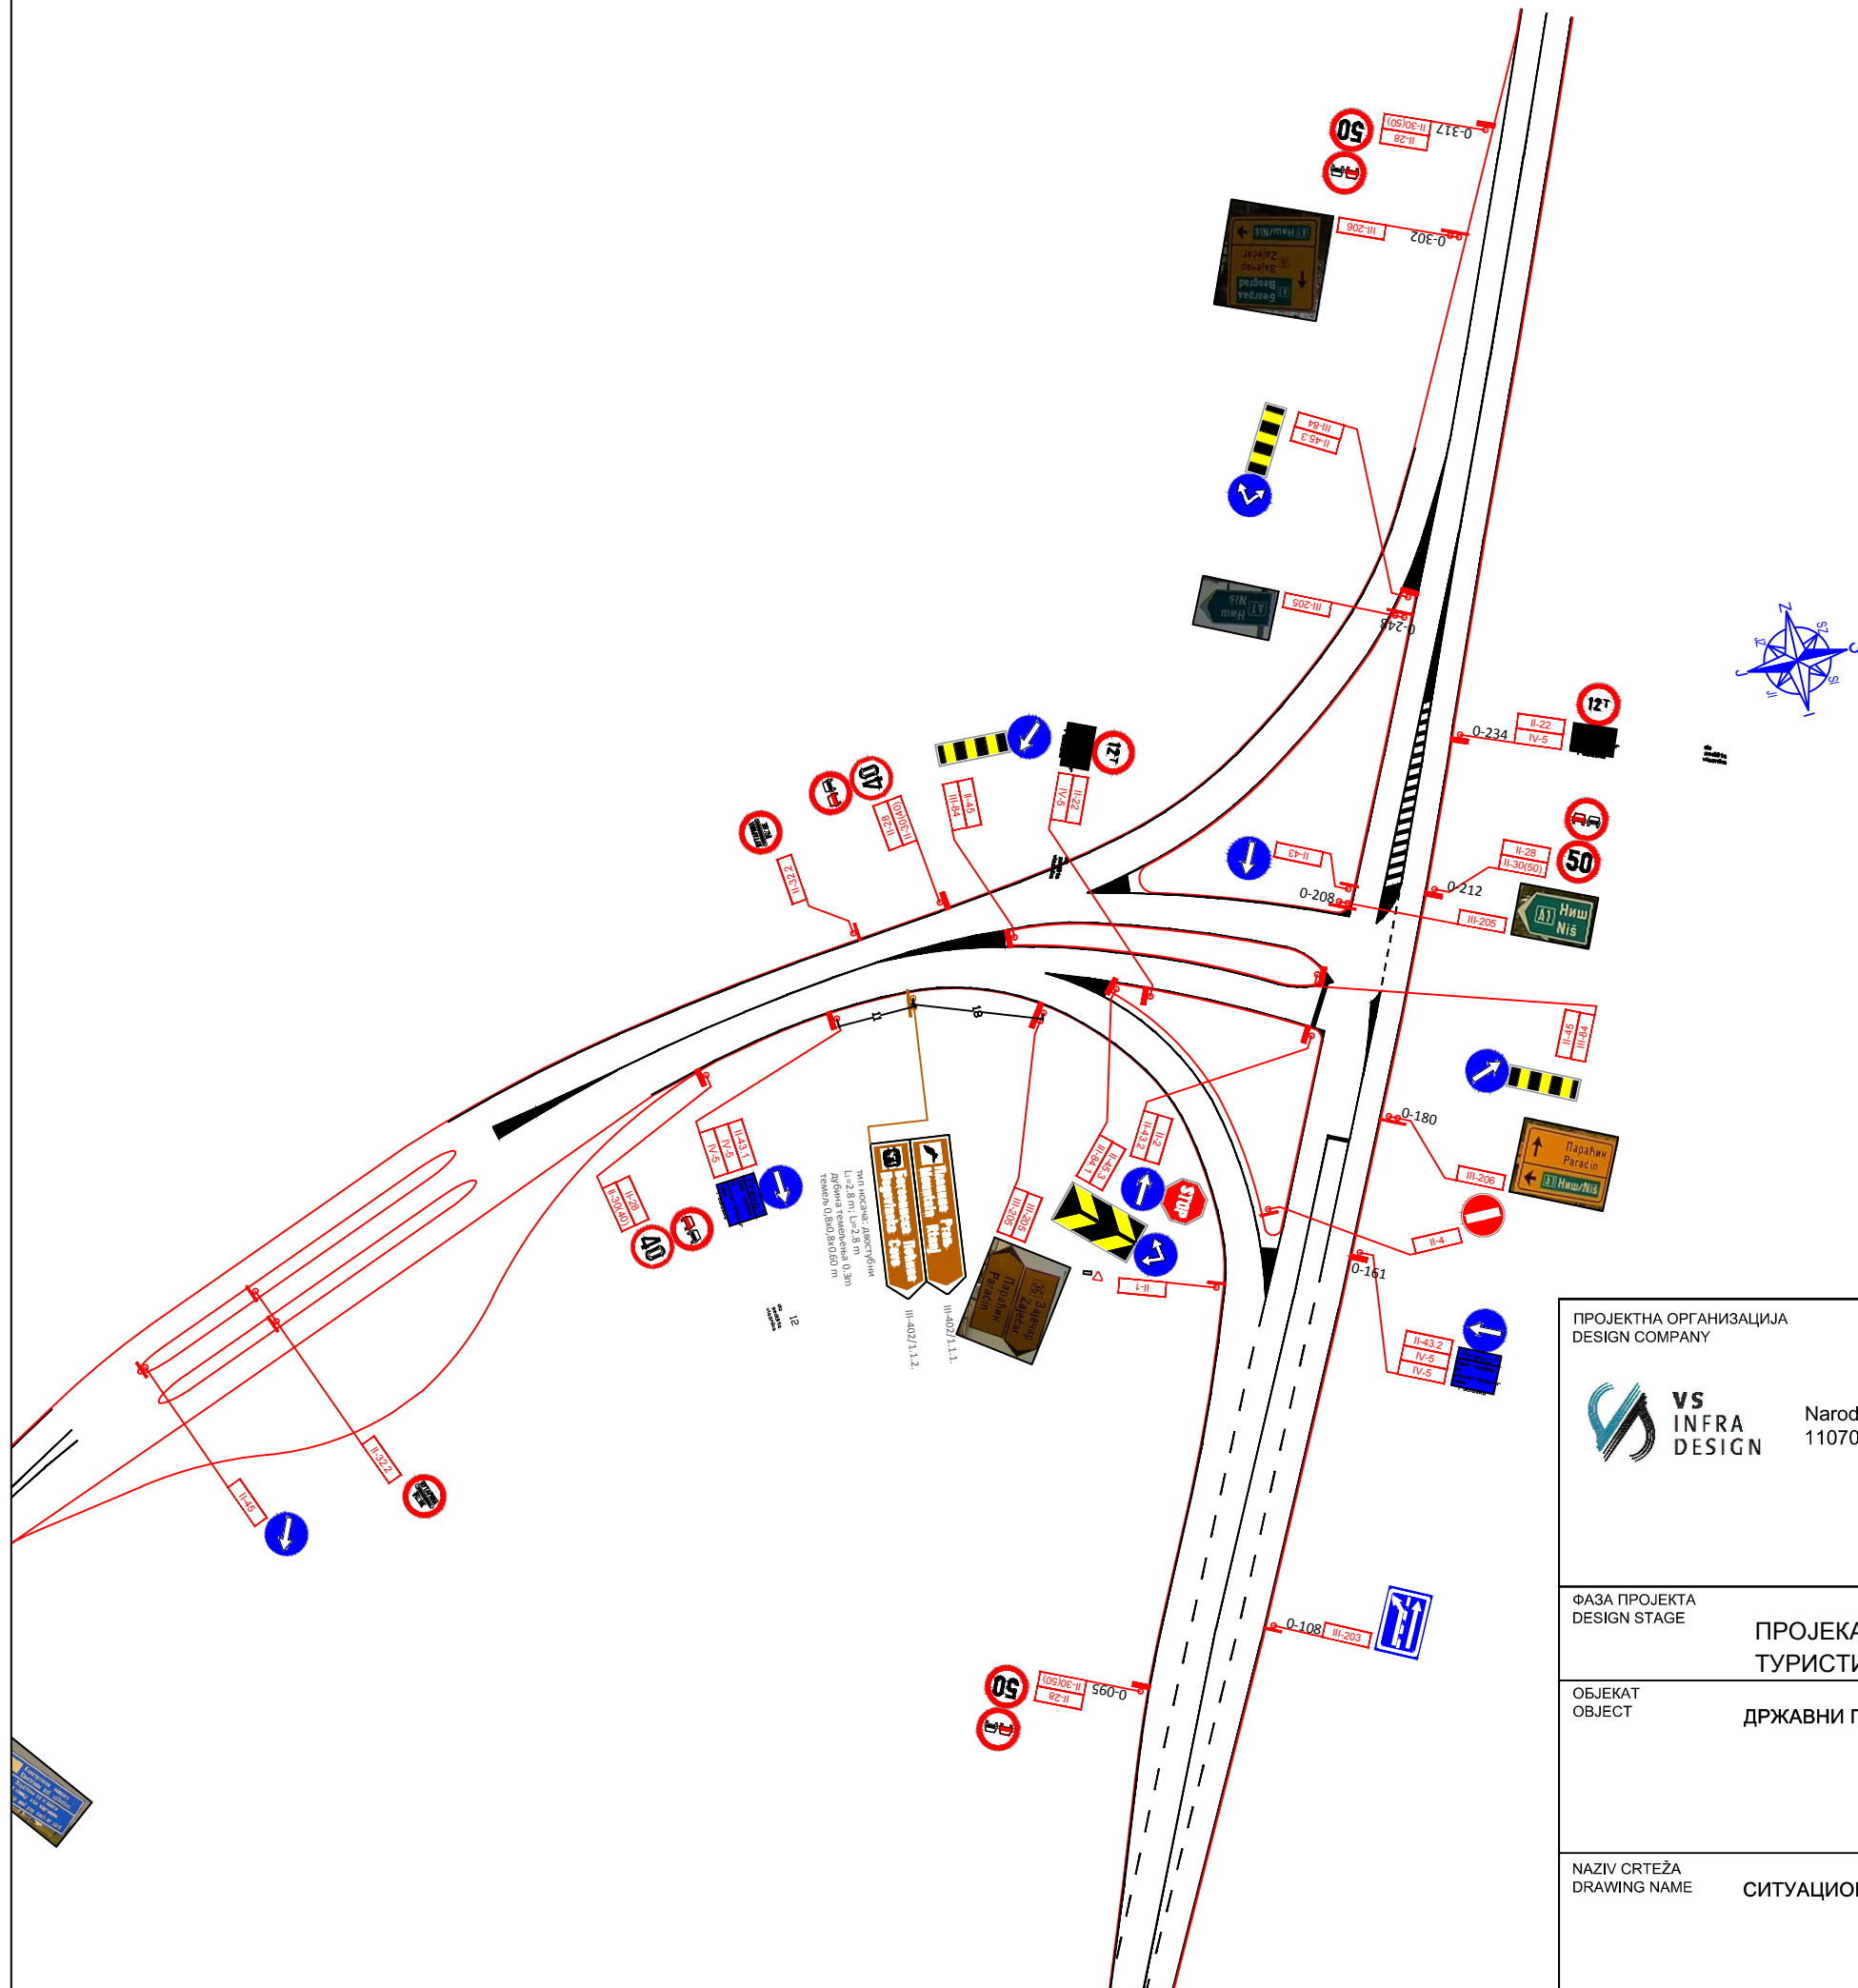



ПРОЈЕКТНА ОРГАНИЗАЦИЈА DESIGN COMPANY  Narodnih heroja 42/2 11070 Novi Beograd	ПОЗИЦИЈА ROLE	ИМЕ И ПРЕЗИМЕ NAME AND SURNAME	БРОЈ ЛИЦЕНЦЕ LICENCE NUMBER
	ГЛАВНИ ПРОЈЕКТАНТ CHIEF DESIGNER		
	ОДГОВОРНИ ПРОЈЕКТАНТ RESPONSIBLE DESIGNER	МАРКО ПОПОВИЋ дипл. инж. саоб. 	710 И 0100619
	ПРОЈЕКТАНТ САРАДНИК DESIGNER ASSISTANT		
	УНУТРАШЊА КОНТРОЛА INTERNAL CONTROLLER		
ФАЗА ПРОЈЕКТА DESIGN STAGE	ПРОЈЕКАТ САОБРАЋАЈ А И САОБРАЋАЈНЕ СИГНАЛИЗАЦИЈЕ ТУРИСТИЧКА САОБРАЋАЈНА СИГНАЛИЗАЦИЈА - ОПШТИНА БОЉЕВАЦ		ознака фазе пројекта DESIGN STAGE LABEL
ОБЈЕКАТ OBJECT	ДРЖАВНИ ПУТЕВИ		DATUM DATE 06/2022 ОУНАКА ДЕЛА ПРОЈЕКТА DESIGN PART LABEL 8
НАЗИВ ЦРТЕЖА DRAWING NAME	СИТУАЦИОНИ ПЛАН - РАСКРСНИЦА Р1		РАЗМЕРА SCALE 1:1000 БРОЈ ЦРТЕЖА DRAWING NUMBER 8.5.2.1.2.

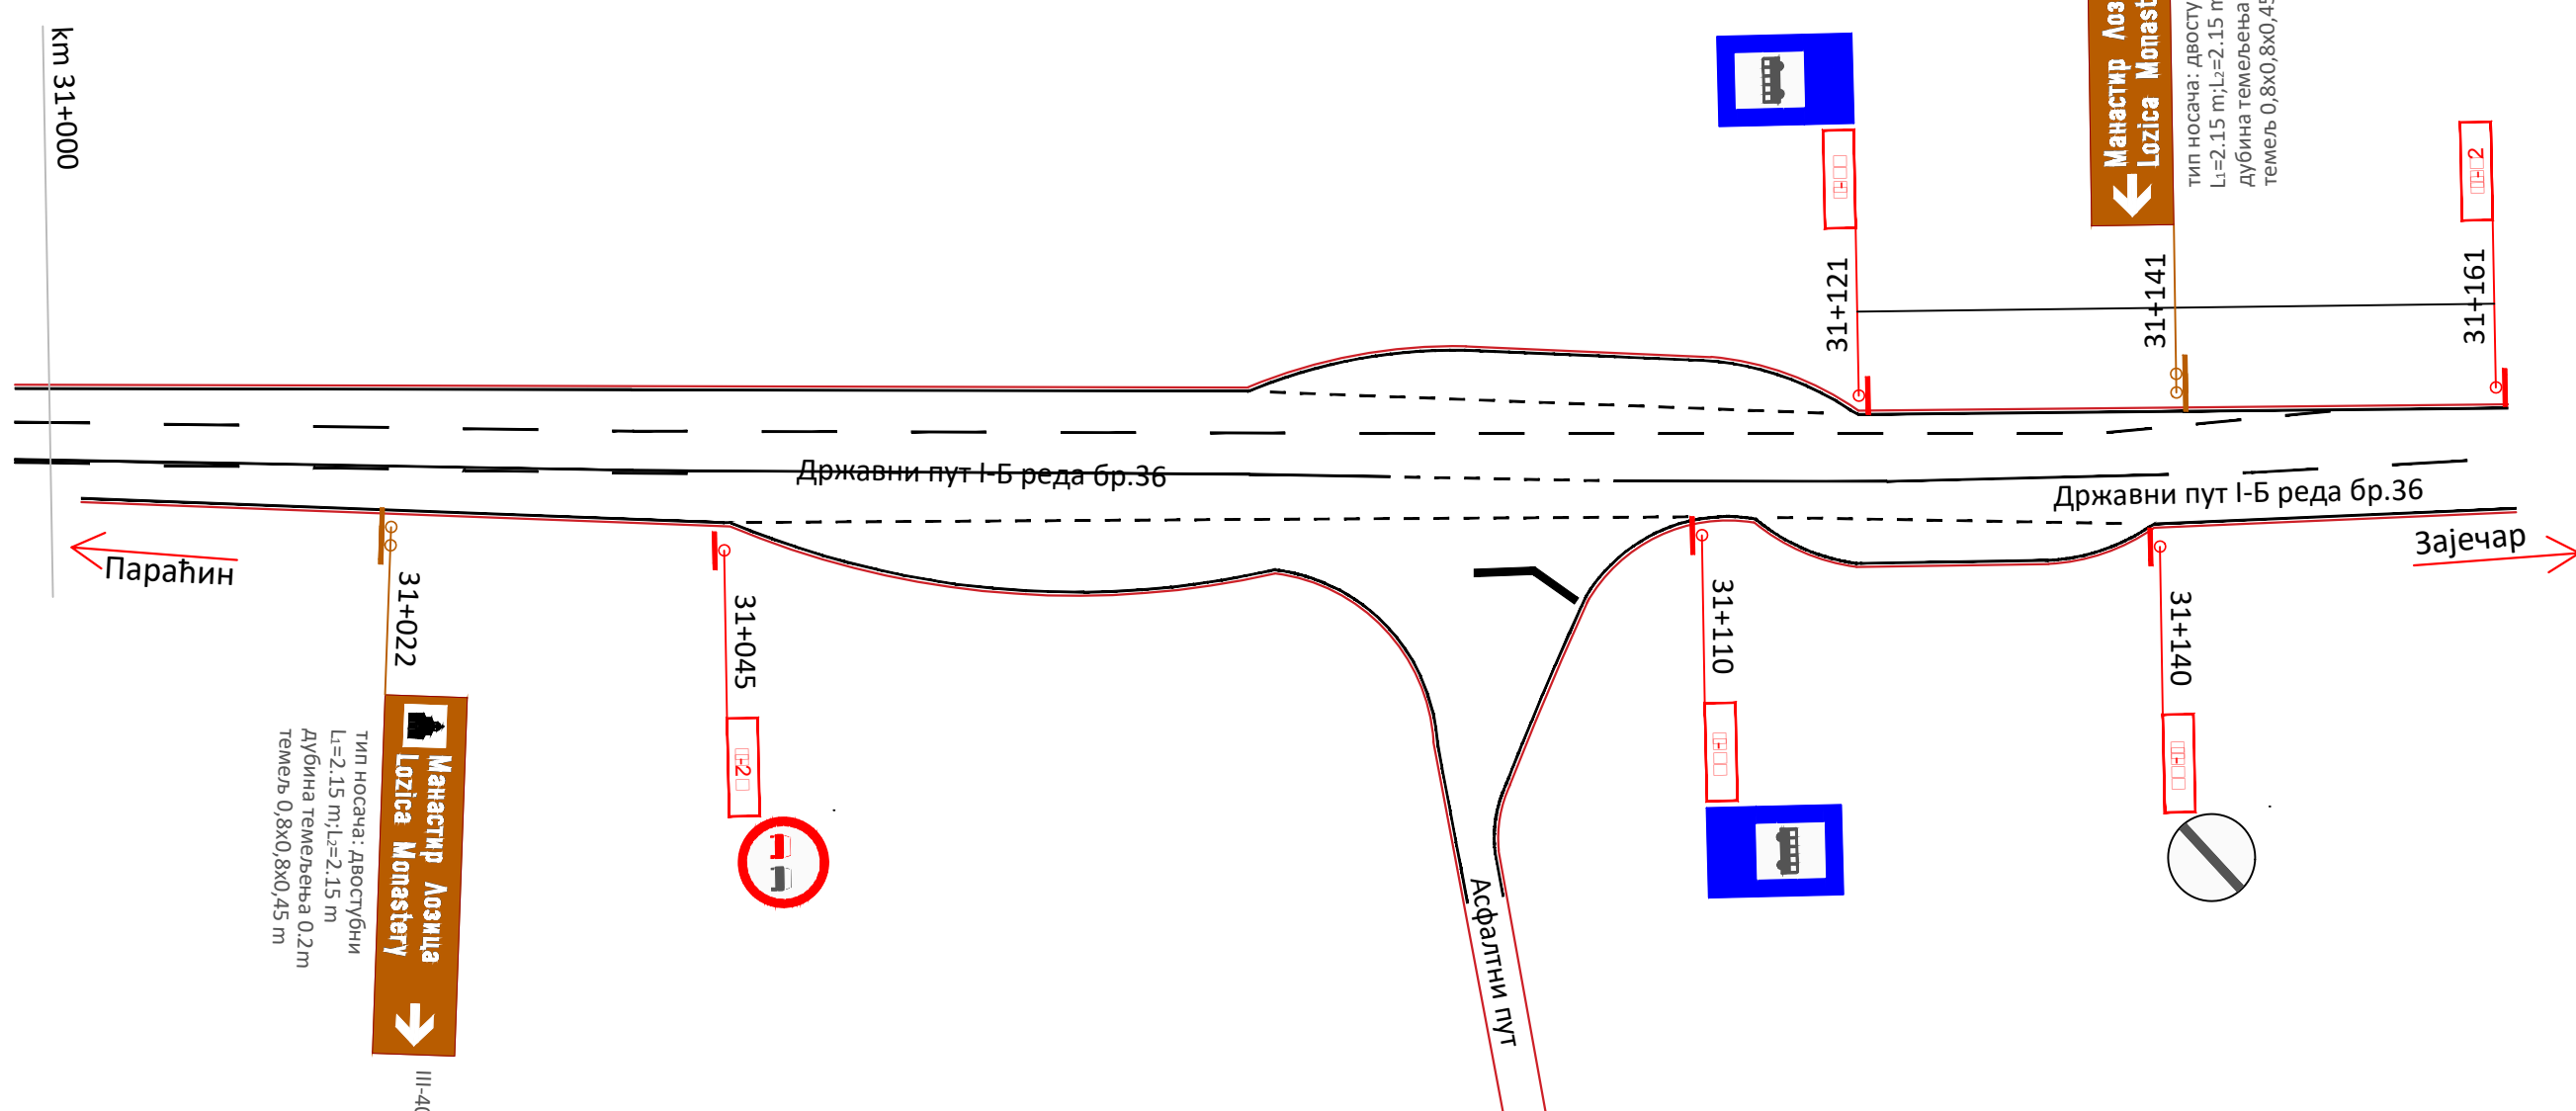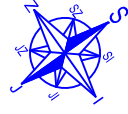

ПРОЈЕКТНА ОРГАНИЗАЦИЈА DESIGN COMPANY Narodnih heroja 42/2 11070 Novi Beograd	ПОЗИЦИЈА ROLE	ИМЕ И ПРЕЗИМЕ NAME AND SURNAME	БРОЈ ЛИЦЕНЦЕ LICENCE NUMBER
	ГЛАВНИ ПРОЈЕКТАНТ CHIEF DESIGNER		
	ОДГОВОРНИ ПРОЈЕКТАНТ RESPONSIBLE DESIGNER	МАРКО ПОПОВИЋ дипл. инж. саоб.	710 И 0100619
	ПРОЈЕКТАНТ САРАДНИК DESIGNER ASSISTENT		
УНУТРАШЊА КОНТРОЛА INTERNAL CONTROLLER			
ФАЗА ПРОЈЕКТА DESIGN STAGE	ПРОЈЕКАТ САОБРАЋАЈ А И САОБРАЋАЈНЕ СИГНАЛИЗАЦИЈЕ ТУРИСТИЧКА САОБРАЋАЈНА СИГНАЛИЗАЦИЈА - ОПШТИНА БОЉЕВАЦ		ознака фазе пројекта DESIGN STAGE LABEL
ОБЈЕКАТ OBJECT	ДРЖАВНИ ПУТЕВИ		DATUM DATE
			06/2022
НАЗИВ ЦРТЕЖА DRAWING NAME	СИТУАЦИОНИ ПЛАН - РАСКРСНИЦА Р2		ОУНАКА ДЕЛА ПРОЈЕКТА DESIGN PART LABEL
			8
			РАЗМЕРА SCALE
		1:500	
		БРОЈ ЦРТЕЖА DRAWING NUMBER	8.5.2.2.

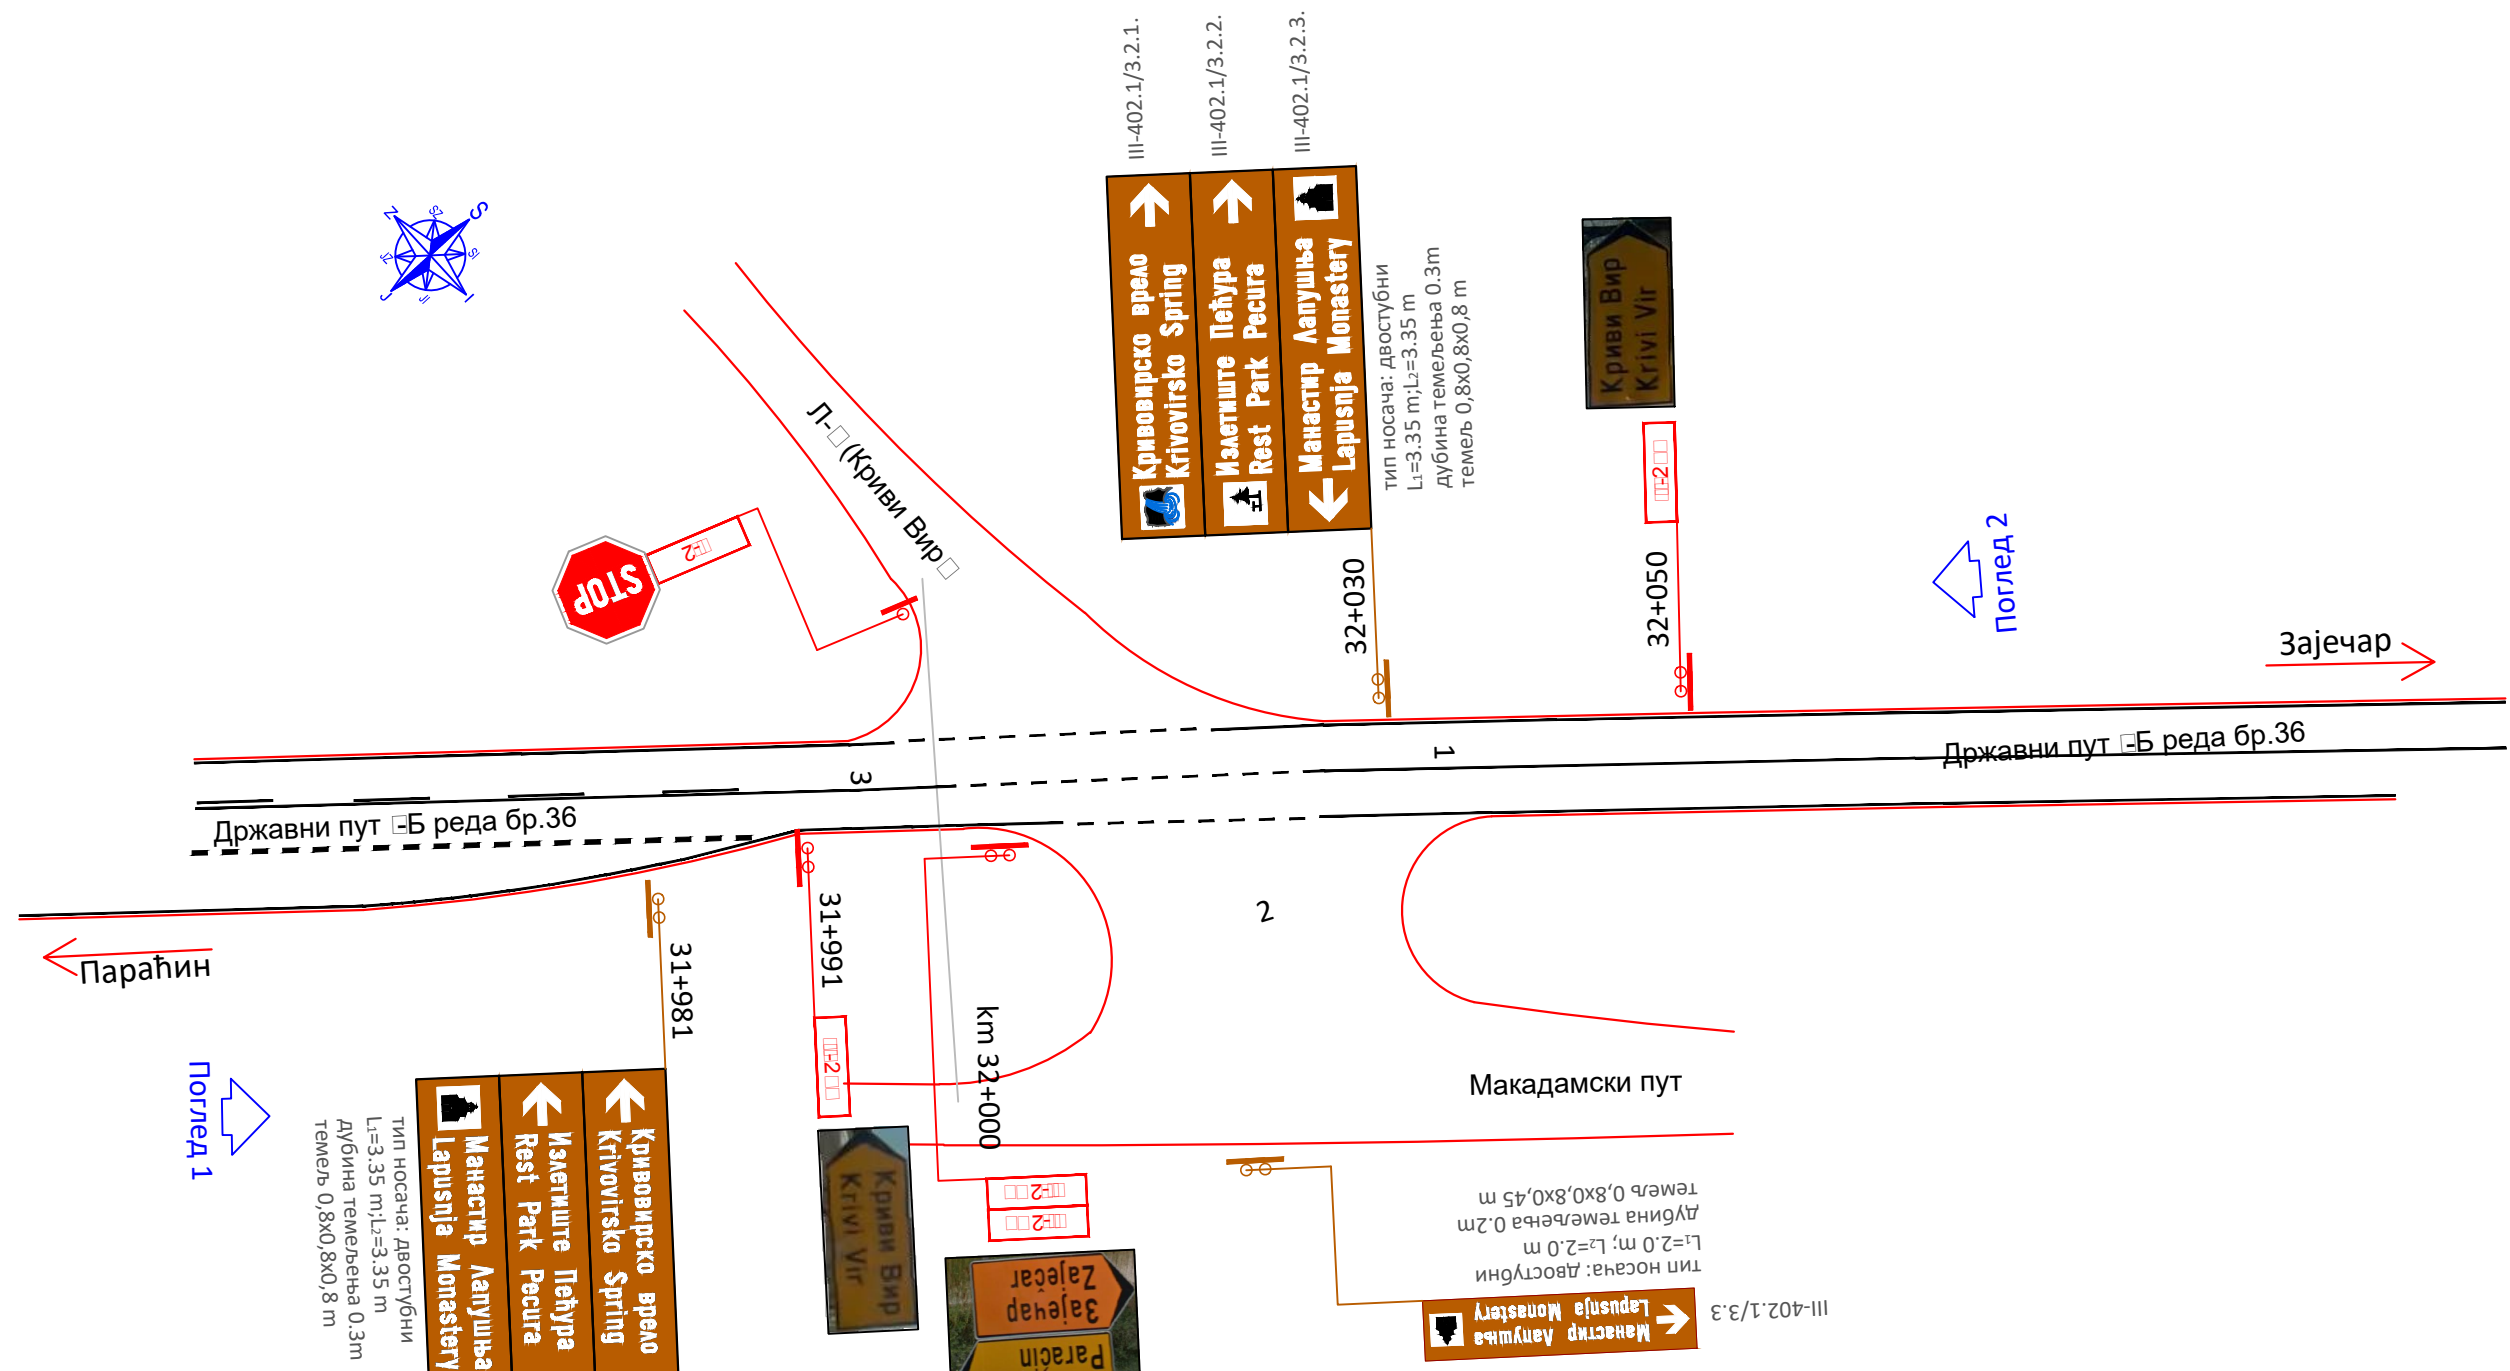


ПРОЈЕКТНА ОРГАНИЗАЦИЈА DESIGN COMPANY Narodnih heroja 42/2 11070 Novi Beograd	ПОЗИЦИЈА ROLE	ИМЕ И ПРЕЗИМЕ NAME AND SURNAME	БРОЈ ЛИЦЕНЦЕ LICENCE NUMBER
	ГЛАВНИ ПРОЈЕКТАНТ CHIEF DESIGNER		
	ОДГОВОРНИ ПРОЈЕКТАНТ RESPONSIBLE DESIGNER	МАРКО ПОПОВИЋ дипл. инж. саоб.	710 И 0100619
	ПРОЈЕКТАНТ САРАДНИК DESIGNER ASSISTENT		
УНУТРАШЊА КОНТРОЛА INTERNAL CONTROLLER			
ФАЗА ПРОЈЕКТА DESIGN STAGE	ПРОЈЕКАТ САОБРАЋАЈ А И САОБРАЋАЈНЕ СИГНАЛИЗАЦИЈЕ ТУРИСТИЧКА САОБРАЋАЈНА СИГНАЛИЗАЦИЈА - ОПШТИНА БОЉЕВАЦ		ознака фазе пројекта DESIGN STAGE LABEL
ОБЈЕКАТ OBJECT	ДРЖАВНИ ПУТЕВИ		DATUM DATE
			06/2022
НАЗИВ ЦРТЕЖА DRAWING NAME	СИТУАЦИОНИ ПЛАН - РАСКРСНИЦА РЗ		ОУНАКА ДЕЛА ПРОЈЕКТА DESIGN PART LABEL
			8
			РАЗМЕРА SCALE
			1:500
			БРОЈ ЦРТЕЖА DRAWING NUMBER
			8.5.2.3.

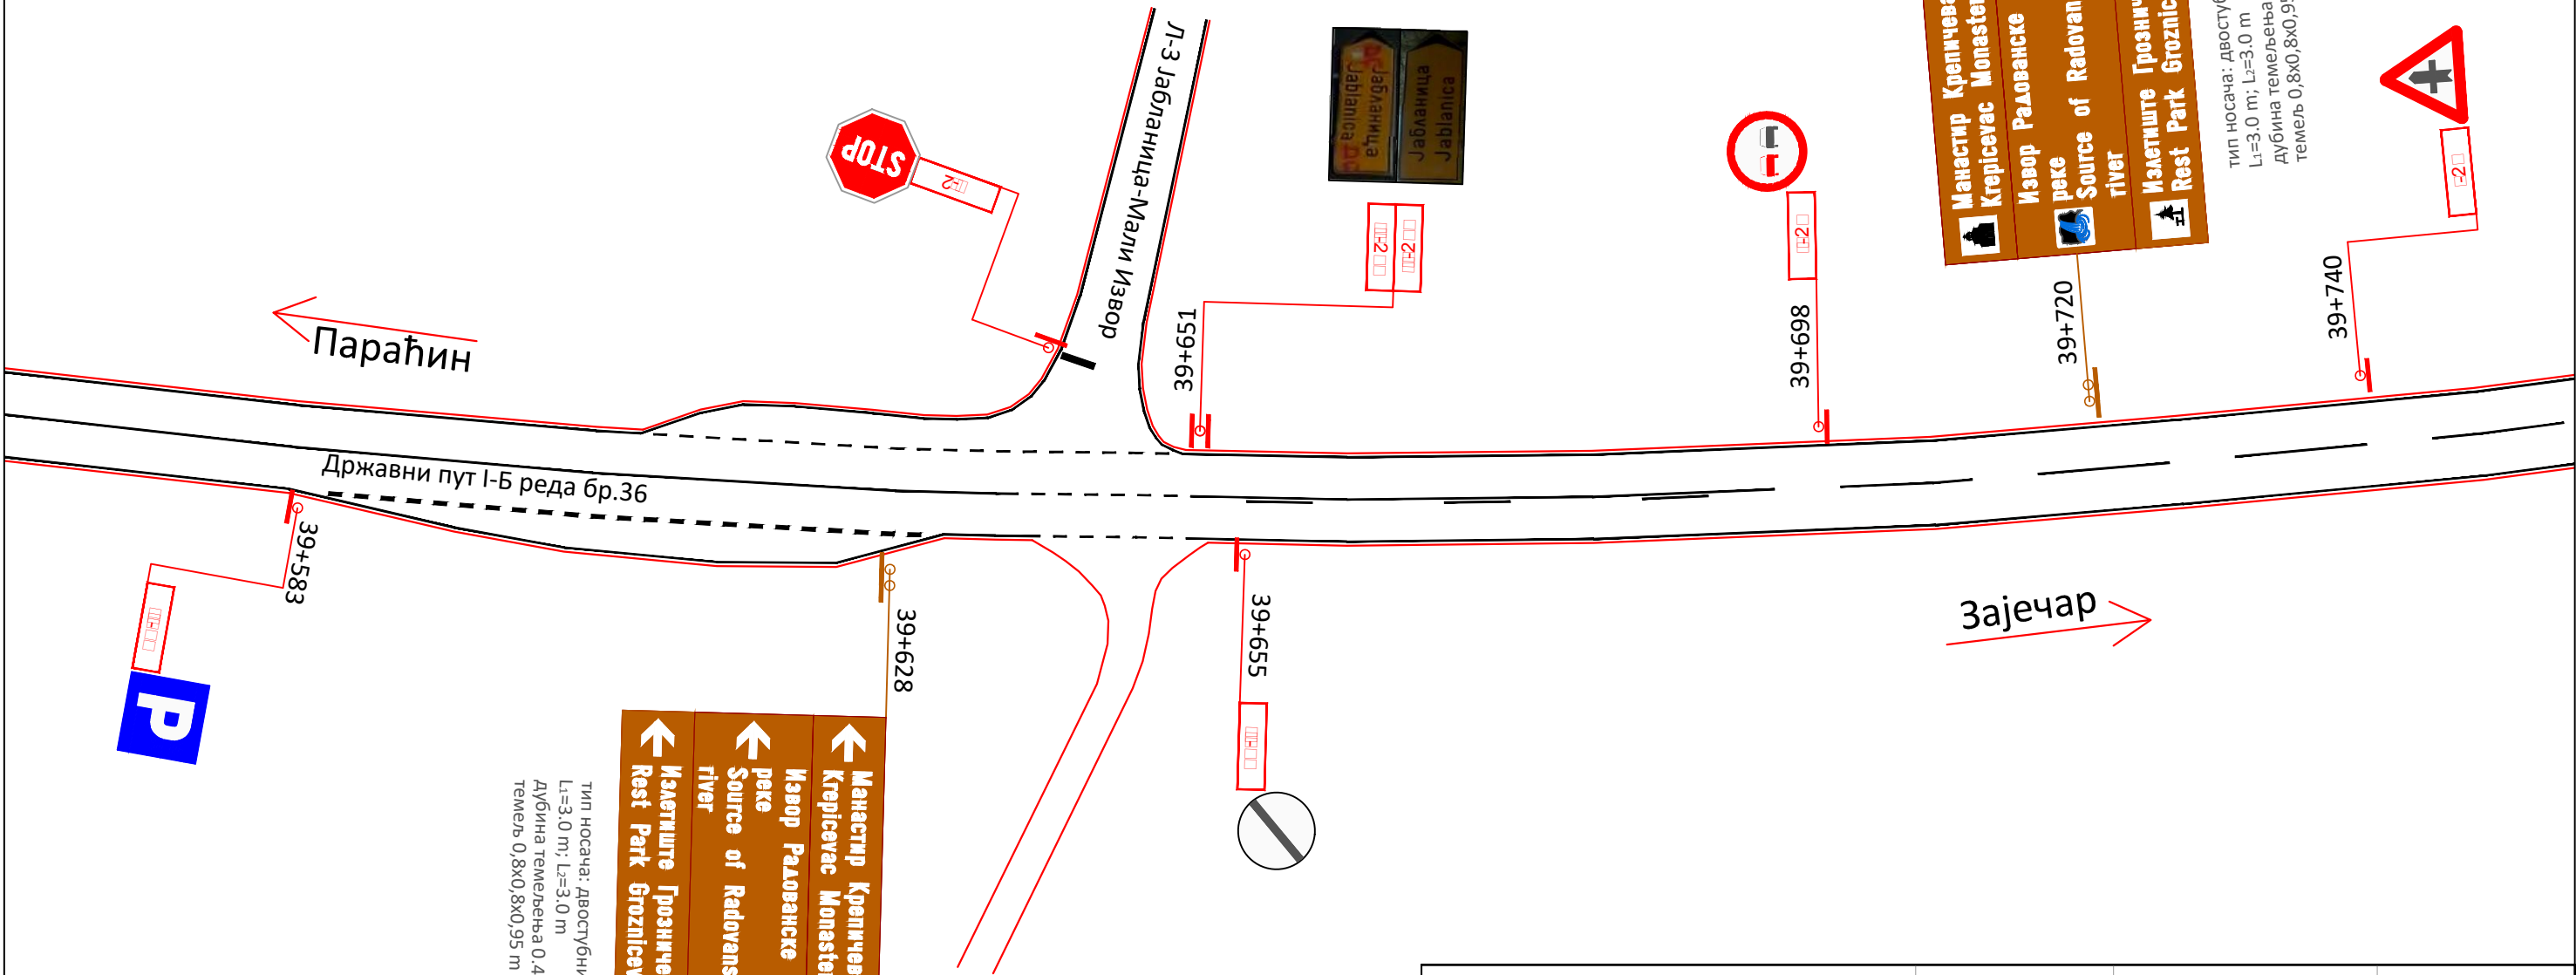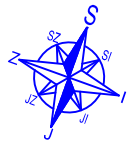

Тип носача: двостубни
 L₁=3,0 m; L₂=3,0 m
 Дубина темљења 0,4m
 темљњ 0,8x0,8x0,95 m

↑	Манастир Крепичевац Krepicevac Monastery	III-402.1/4.1.1.
↑	Извор Радованске реке Source of Radovanska river	III-402.1/4.1.2.
↑	Излетниште Грозничевац Rest Park Groznicovac	III-402.1/4.1.3.

ПРОЈЕКТНА ОРГАНИЗАЦИЈА DESIGN COMPANY Narodnih heroja 42/2 11070 Novi Beograd	ПОЗИЦИЈА ROLE	ИМЕ И ПРЕЗИМЕ NAME AND SURNAME	БРОЈ ЛИЦЕНЦЕ LICENCE NUMBER
	ГЛАВНИ ПРОЈЕКТАНТ CHIEF DESIGNER		
	ОДГОВОРНИ ПРОЈЕКТАНТ RESPONSIBLE DESIGNER	МАРКО ПОПОВИЋ дипл. инж. саоб. <i>Marko Popovic</i>	710 И 0100619
	ПРОЈЕКТАНТ САРАДНИК DESIGNER ASSISTENT		
	УНУТРАШЊА КОНТРОЛА INTERNAL CONTROLLER		
ФАЗА ПРОЈЕКТА DESIGN STAGE	ПРОЈЕКАТ САОБРАЋАЈ А И САОБРАЋАЈНЕ СИГНАЛИЗАЦИЈЕ ТУРИСТИЧКА САОБРАЋАЈНА СИГНАЛИЗАЦИЈА - ОПШТИНА БОЉЕВАЦ		ознака фазе пројекта DESIGN STAGE LABEL
ОБЈЕКАТ OBJECT	ДРЖАВНИ ПУТЕВИ		DATUM DATE
			06/2022
			ОУНАКА ДЕЛА ПРОЈЕКТА DESIGN PART LABEL
			8
НАЗИВ ЦРТЕЖА DRAWING NAME	СИТУАЦИОНИ ПЛАН - РАСКРСНИЦА Р4		РАЗМЕРА SCALE
			1:500
			БРОЈ ЦРТЕЖА DRAWING NUMBER
			8.5.2.4.

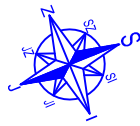

Km 42+000

42+038

39+628

41+955

41+980

42+018

Параћин

Зајечар



III-402.1/5.2.1.	Боговинска пећина Bogovinska Cave	←
III-402.1/5.2.2.	Планна Ртањ Mountain Rtanj	←
III-402.1/5.2.3.	Туристички инфо центар Touriste Info Centre	←
III-402.1/5.2.4.	Излетниште Мировштица Rest Park Mirovstica	←

Тип носача: двостубни
L₁=4.0 m, L₂=4.5 m
Дубина темељења 0.4m
Темељ 0.8x0.8x1 m

III-402.1/5.1.4.	Боговинска пећина Bogovinska Cave	→
III-402.1/5.1.3.	Планна Ртањ Mountain Rtanj	→
III-402.1/5.1.2.	Туристички инфо центар Touriste Info Centre	→
III-402.1/5.1.1.	Излетниште Мировштица Rest Park Mirovstica	→


Тип носача: двостубни
L₁=4.5 m, L₂=4.0 m
Дубина темељења 0.4m
Темељ 0.8x0.8x1 m



Државни пут I-Б реда бр.36


Државни пут I-Б реда бр.36

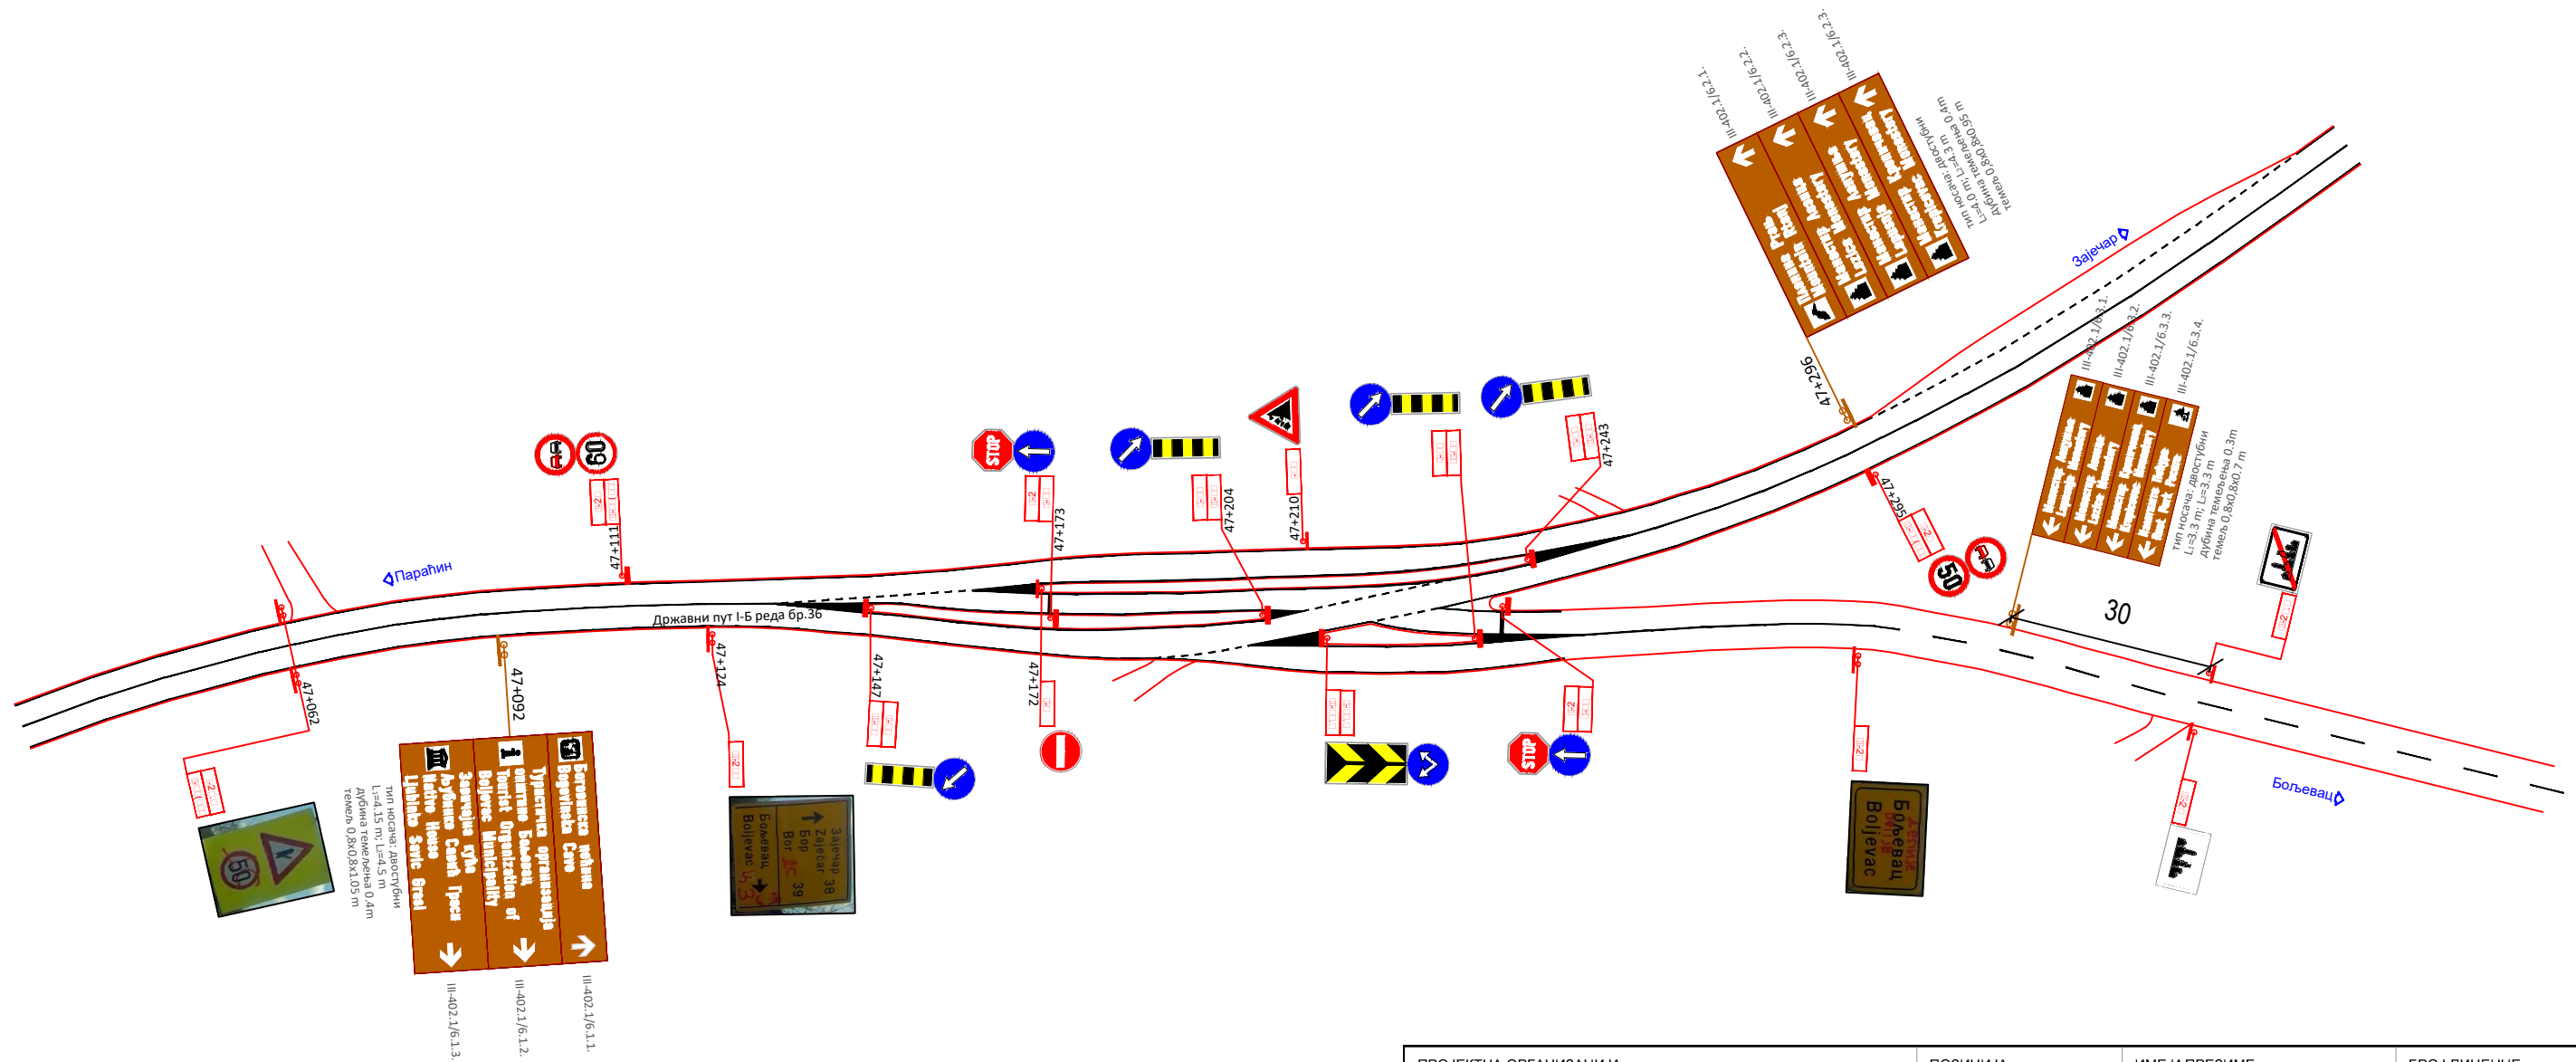

Државни пут II-Б реда бр.421


ПРОЈЕКТНА ОРГАНИЗАЦИЈА DESIGN COMPANY Narodnih heroja 42/2 11070 Novi Beograd	ПОЗИЦИЈА ROLE	ИМЕ И ПРЕЗИМЕ NAME AND SURNAME	БРОЈ ЛИЦЕНЦЕ LICENCE NUMBER
	ГЛАВНИ ПРОЈЕКТАНТ CHIEF DESIGNER		
	ОДГОВОРНИ ПРОЈЕКТАНТ RESPONSIBLE DESIGNER	МАРКО ПОПОВИЋ дипл.инж.саоб.	710 И 0100619
	ПРОЈЕКТАНТ САРАДНИК DESIGNER ASSISTENT		
УНУТРАШЊА КОНТРОЛА INTERNAL CONTROLLER			
ФАЗА ПРОЈЕКТА DESIGN STAGE	ПРОЈЕКАТ САОБРАЋАЈ А И САОБРАЋАЈНЕ СИГНАЛИЗАЦИЈЕ ТУРИСТИЧКА САОБРАЋАЈНА СИГНАЛИЗАЦИЈА - ОПШТИНА БОЉЕВАЦ		ознака фазе пројекта DESIGN STAGE LABEL
ОБЈЕКАТ OBJECT	ДРЖАВНИ ПУТЕВИ		DATUM DATE
			06/2022
НАЗИВ ЦРТЕЖА DRAWING NAME	СИТУАЦИОНИ ПЛАН - РАСКРСНИЦА Р5		ОУНАКА ДЕЛА ПРОЈЕКТА DESIGN PART LABEL
			8
			РАЗМЕРА SCALE
			1:500
			БРОЈ ЦРТЕЖА DRAWING NUMBER
			8.5.2.5.

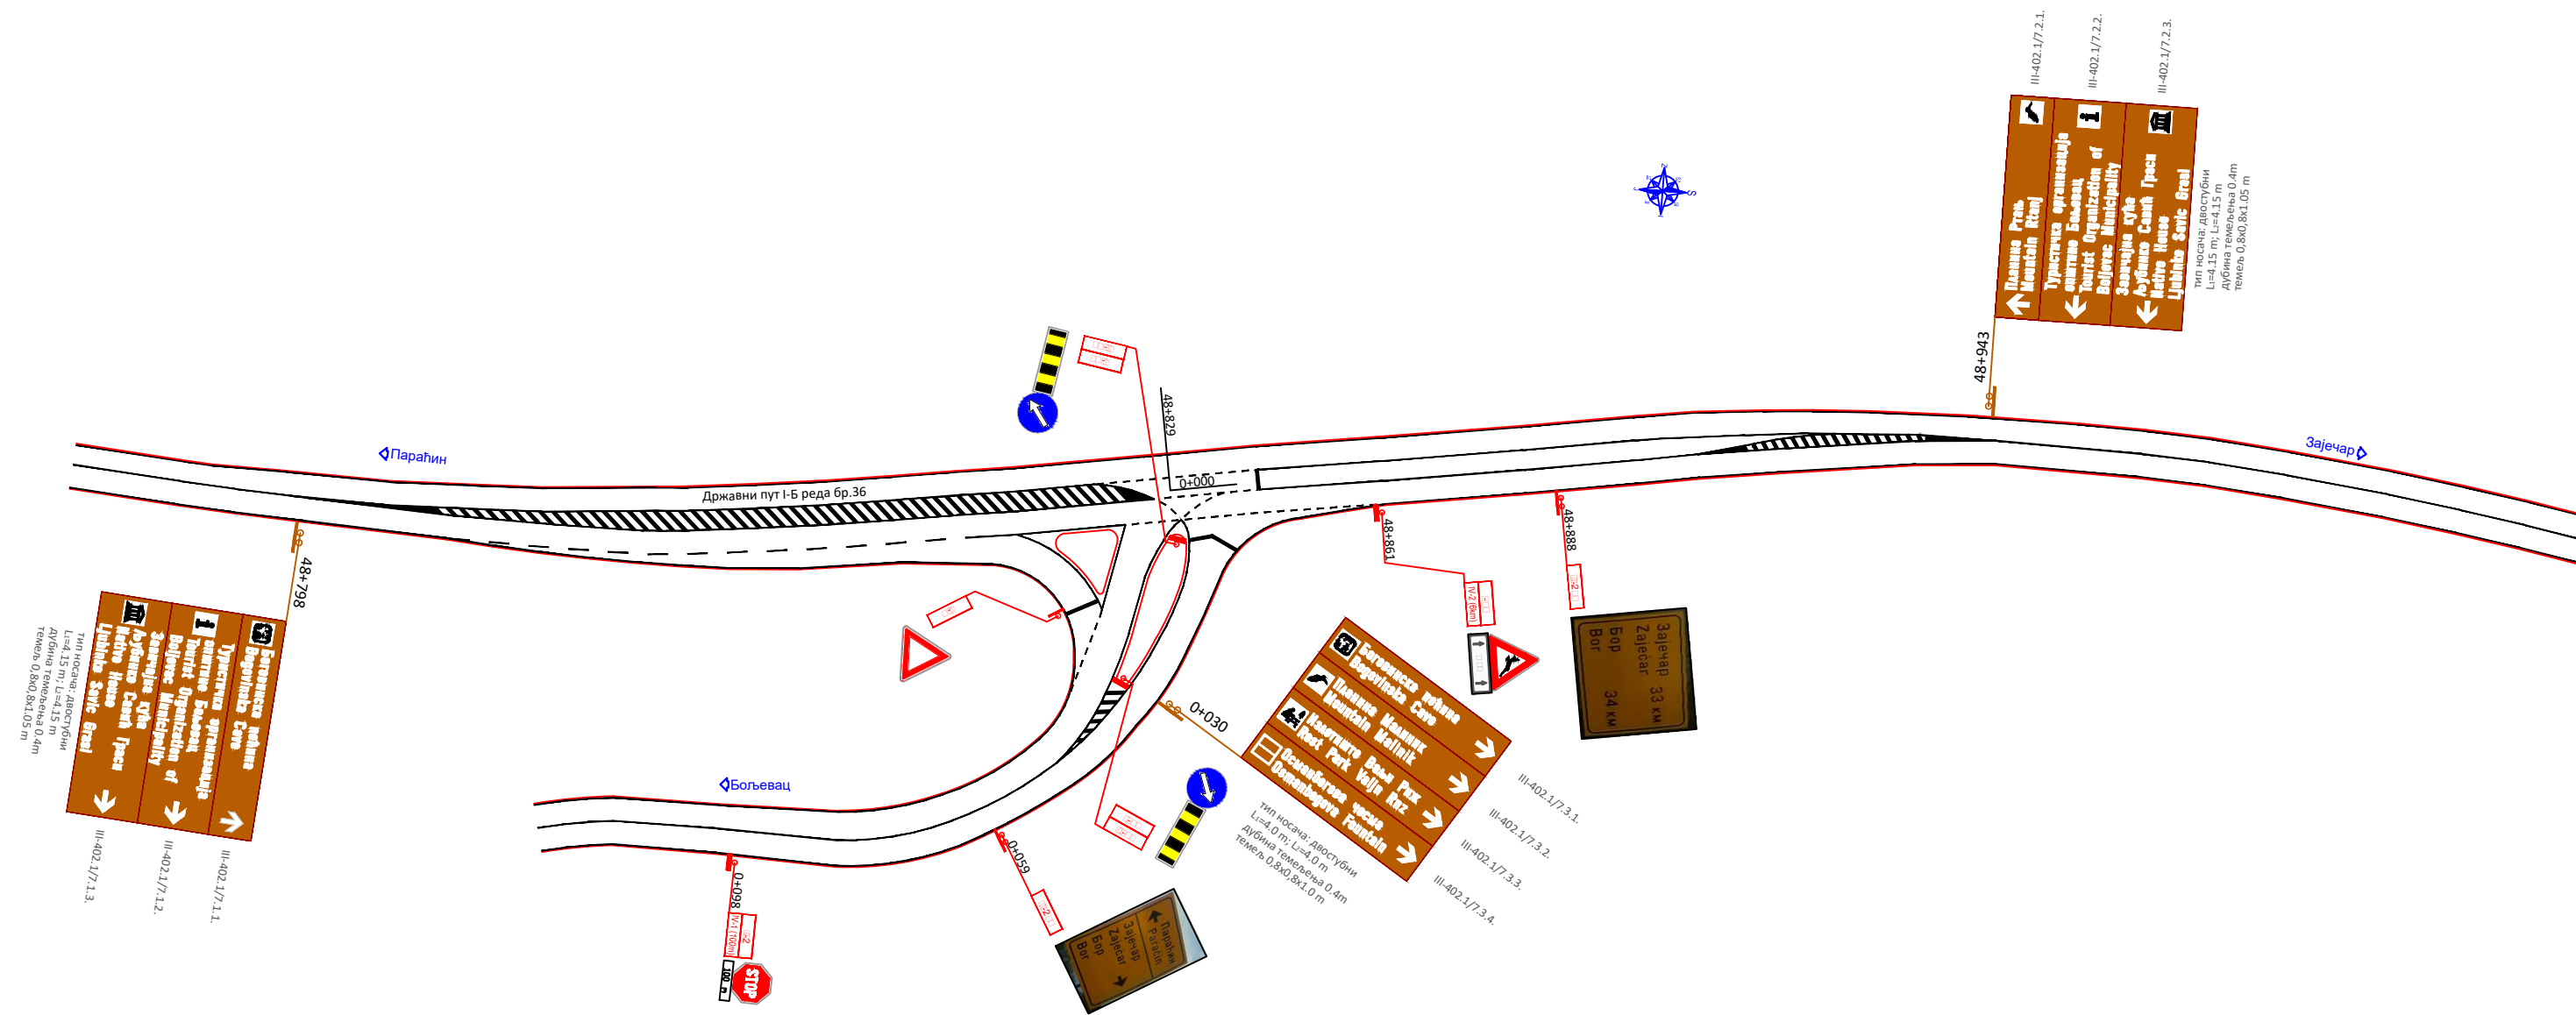

ПРОЈЕКТНА ОРГАНИЗАЦИЈА DESIGN COMPANY  VS INFRA DESIGN Narodnih heroja 42/2 11070 Novi Beograd	ПОЗИЦИЈА ROLE	ИМЕ И ПРЕЗИМЕ NAME AND SURNAME	БРОЈ ЛИЦЕНЦЕ LICENCE NUMBER
	ГЛАВНИ ПРОЈЕКТАНТ CHIEF DESIGNER		
	ОДГОВОРНИ ПРОЈЕКТАНТ RESPONSIBLE DESIGNER	МАРКО ПОПОВИЋ дипл. инж. саоб. 	710 И 0100619
	ПРОЈЕКТАНТ САРАДНИК DESIGNER ASSISTANT		
УНУТРАШЊА КОНТРОЛА INTERNAL CONTROLLER			
ФАЗА ПРОЈЕКТА DESIGN STAGE	ПРОЈЕКАТ САОБРАЋАЈ А И САОБРАЋАЈНЕ СИГНАЛИЗАЦИЈЕ ТУРИСТИЧКА САОБРАЋАЈНА СИГНАЛИЗАЦИЈА - ОПШТИНА БОЉЕВАЦ		ознака фазе пројекта DESIGN STAGE LABEL
ОБЈЕКАТ OBJECT	ДРЖАВНИ ПУТЕВИ		DATUM DATE
			06/2022
НАЗИВ ЦРТЕЖА DRAWING NAME	СИТУАЦИОНИ ПЛАН - РАСКРСНИЦА Р6		ОУНАКА ДЕЛА ПРОЈЕКТА DESIGN PART LABEL
			8
			РАЗМЕРА SCALE
		1:1000	
		БРОЈ ЦРТЕЖА DRAWING NUMBER	8.5.2.6.



ПРОЈЕКТНА ОРГАНИЗАЦИЈА DESIGN COMPANY  Narodnih heroja 42/2 11070 Novi Beograd	ПОЗИЦИЈА ROLE	ИМЕ И ПРЕЗИМЕ NAME AND SURNAME	БРОЈ ЛИЦЕНЦЕ LICENCE NUMBER
	ГЛАВНИ ПРОЈЕКТАНТ CHIEF DESIGNER		
	ОДГОВОРНИ ПРОЈЕКТАНТ RESPONSIBLE DESIGNER	МАРКО ПОПОВИЋ дипл. инж. саоб. 	710 И 0100619
	ПРОЈЕКТАНТ САРАДНИК DESIGNER ASSISTANT		
УНУТРАШЊА КОНТРОЛА INTERNAL CONTROLLER			
ФАЗА ПРОЈЕКТА DESIGN STAGE	ПРОЈЕКАТ САОБРАЋАЈ А И САОБРАЋАЈНЕ СИГНАЛИЗАЦИЈЕ ТУРИСТИЧКА САОБРАЋАЈНА СИГНАЛИЗАЦИЈА - ОПШТИНА БОЉЕВАЦ		ознака фазе пројекта DESIGN STAGE LABEL
ОБЈЕКАТ OBJECT	ДРЖАВНИ ПУТЕВИ		DATUM DATE 06/2022 ОУНАКА ДЕЛА ПРОЈЕКТА DESIGN PART LABEL 8
НАЗИВ ЦРТЕЖА DRAWING NAME	СИТУАЦИОНИ ПЛАН - РАСКРСНИЦА Р7		РАЗМЕРА SCALE 1:1000 БРОЈ ЦРТЕЖА DRAWING NUMBER 8.5.2.7.

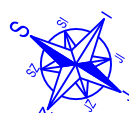

Злот

Земљани пут

Држ. пут II-Б реда бр. 391

2

26+500

Тип носача: двостубни
L₁=2.15 m; L₂=2.15 m
Дубина темељења 0.2m

Боговинска пећина
Bogovinjska Cave

III-402.1/9.2.

Јабланица
Jablаница

III-2.1.1

Постојећи бетонски стуб

Локални пут Л-6 (Боговина)

Источно поље

км 26+520

3

III-402.1/9.1.

Боговинска пећина
Bogovinjska Cave

Тип носача: двостубни
L₁=2.15 m; L₂=2.15 m
Дубина темељења 0.2m
темељ 0.8x0.8x45 m

Јабланица
Jablаница


III-2.1.1



26+530



1.5m


Држ. пут II-Б реда бр. 391

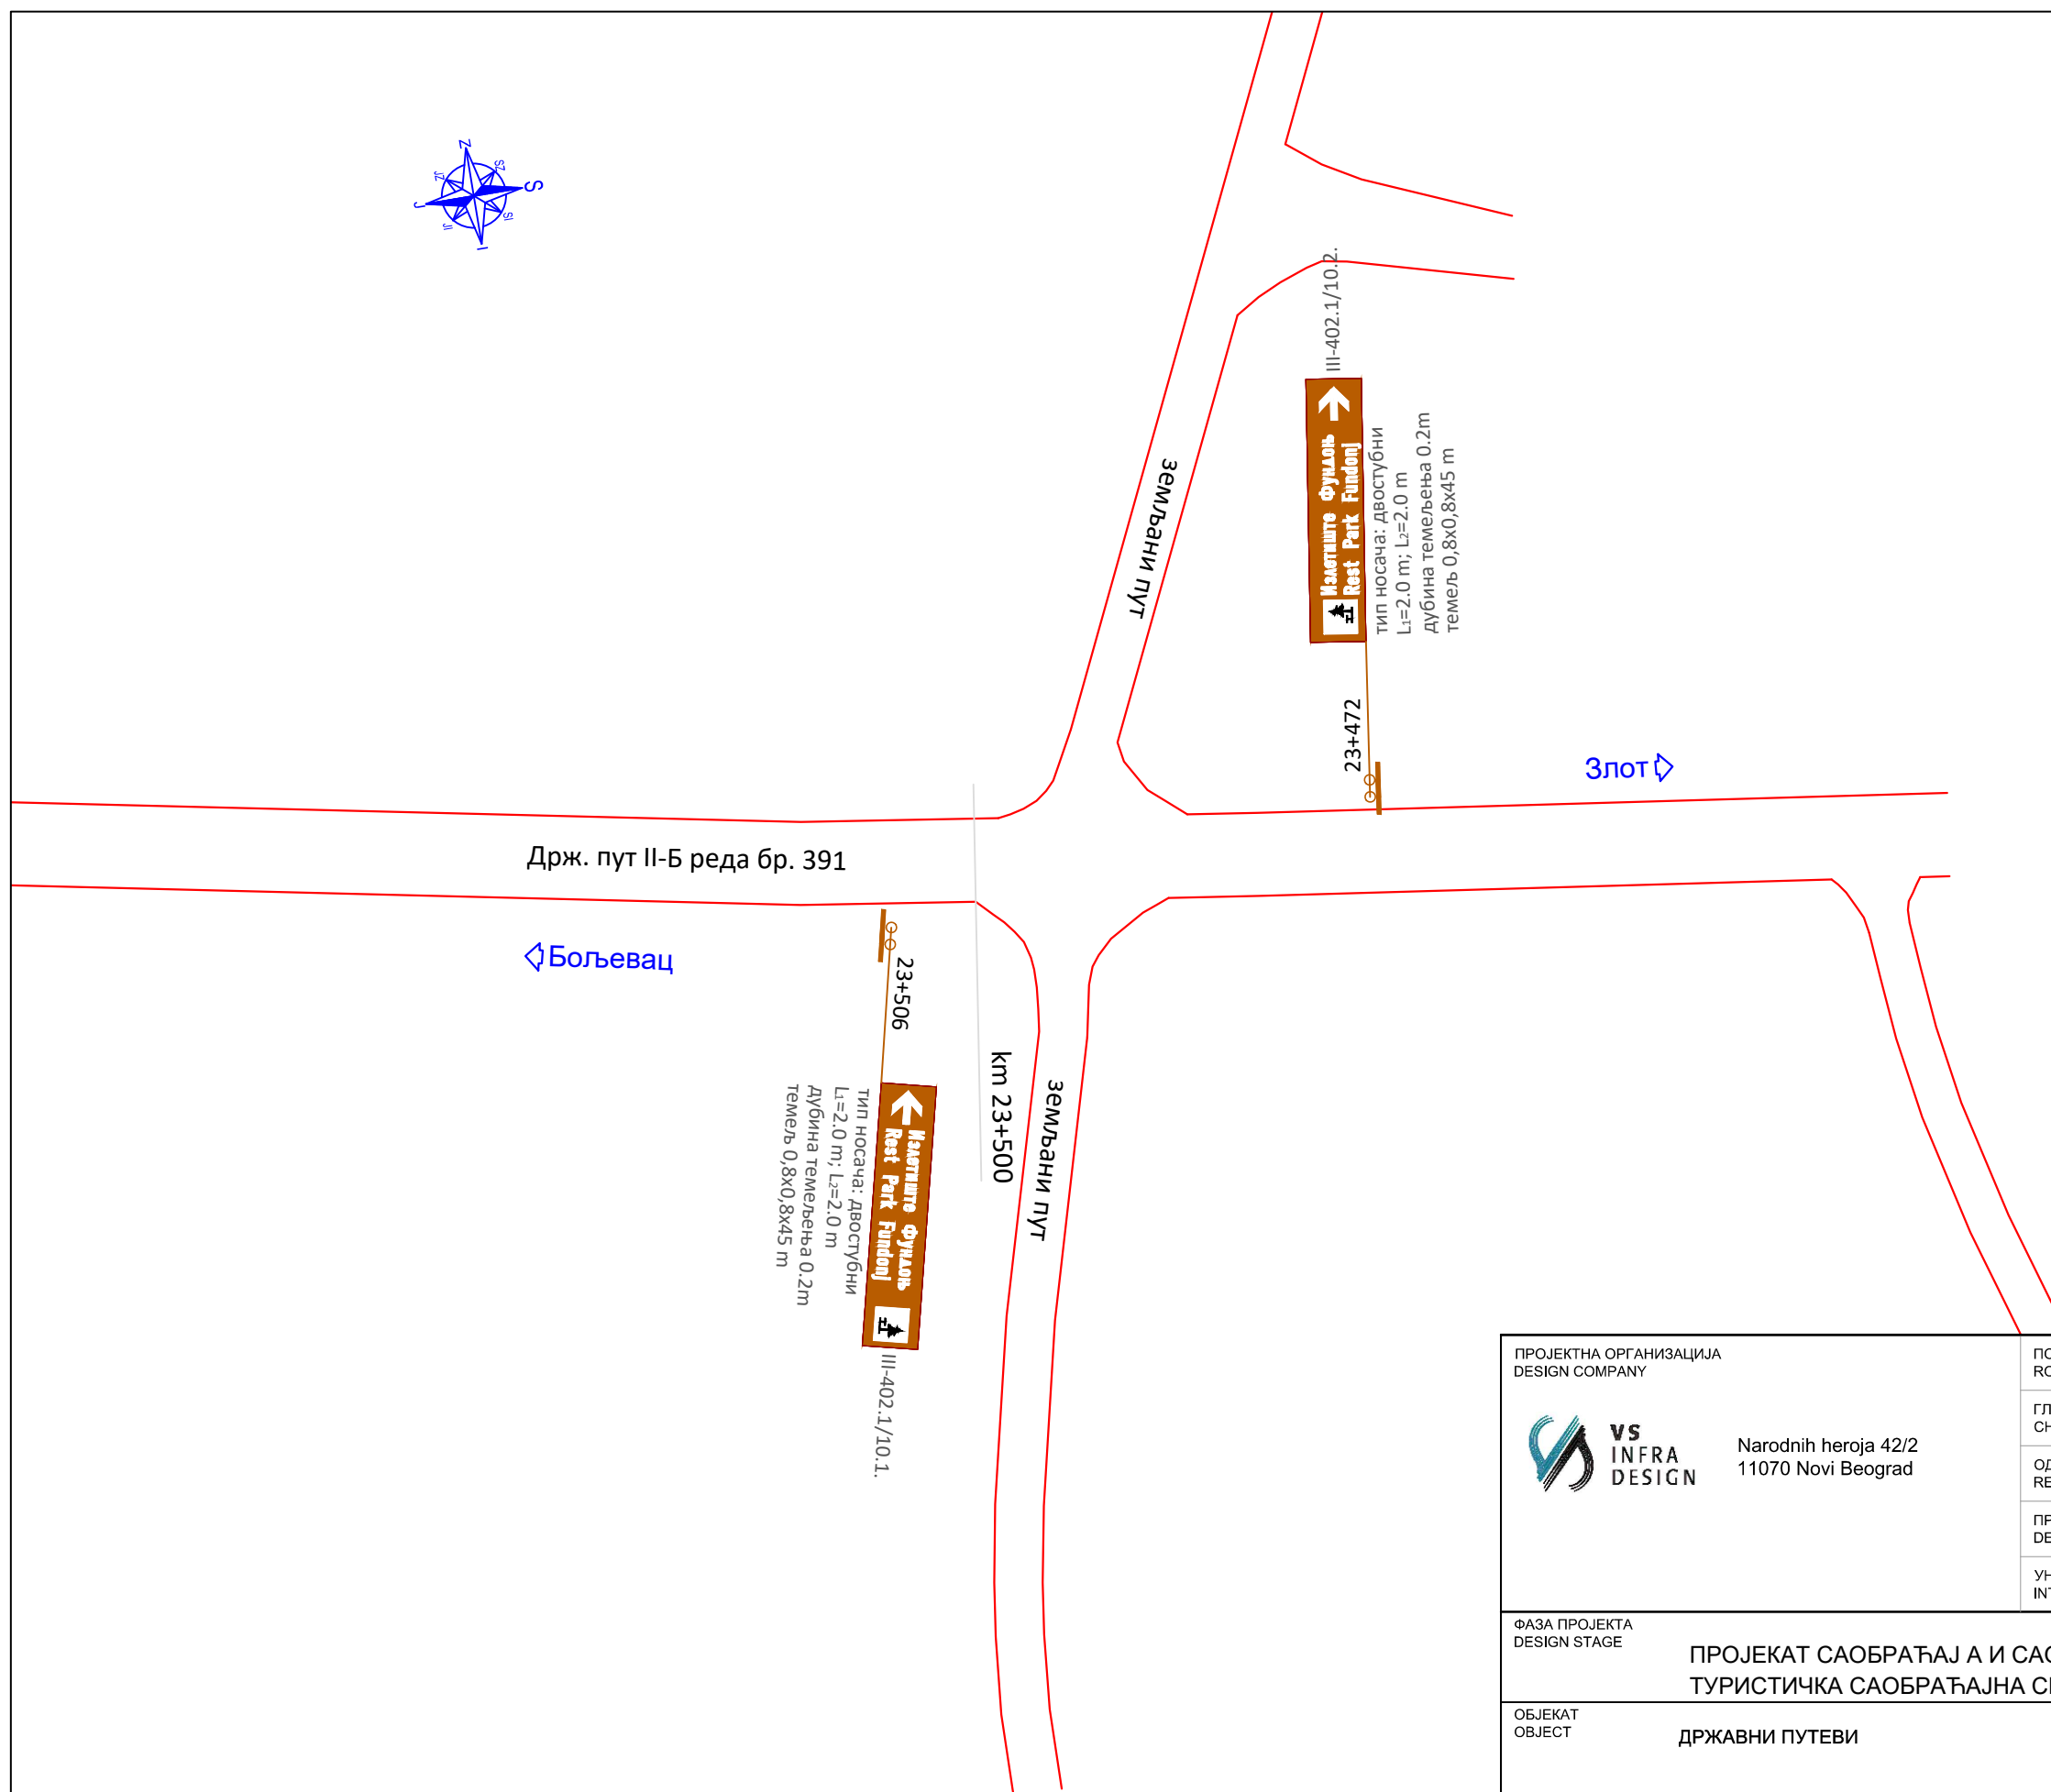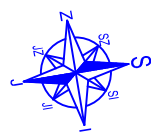

Бољевац


ПРОЈЕКТНА ОРГАНИЗАЦИЈА DESIGN COMPANY  Narodnih heroja 42/2 11070 Novi Beograd	ПОЗИЦИЈА ROLE	ИМЕ И ПРЕЗИМЕ NAME AND SURNAME	БРОЈ ЛИЦЕНЦЕ LICENCE NUMBER
	ГЛАВНИ ПРОЈЕКТАНТ CHIEF DESIGNER		
	ОДГОВОРНИ ПРОЈЕКТАНТ RESPONSIBLE DESIGNER	МАРКО ПОПОВИЋ дипл. инж. саоб.	710 И 0100619
	ПРОЈЕКТАНТ САРАДНИК DESIGNER ASSISTANT		
УНУТРАШЊА КОНТРОЛА INTERNAL CONTROLLER			
ФАЗА ПРОЈЕКТА DESIGN STAGE	ПРОЈЕКАТ САОБРАЋАЈ А И САОБРАЋАЈНЕ СИГНАЛИЗАЦИЈЕ ТУРИСТИЧКА САОБРАЋАЈНА СИГНАЛИЗАЦИЈА - ОПШТИНА БОЉЕВАЦ		ознака фазе пројекта DESIGN STAGE LABEL
ОБЈЕКАТ OBJECT	ДРЖАВНИ ПУТЕВИ		DATUM DATE
			06/2022
НАЗИВ ЦРТЕЖА DRAWING NAME	СИТУАЦИОНИ ПЛАН - РАСКРСНИЦА Р9		ОУНАКА ДЕЛА ПРОЈЕКТА DESIGN PART LABEL
			8
			РАЗМЕРА SCALE
		1:500	
		БРОЈ ЦРТЕЖА DRAWING NUMBER	8.5.2.9.

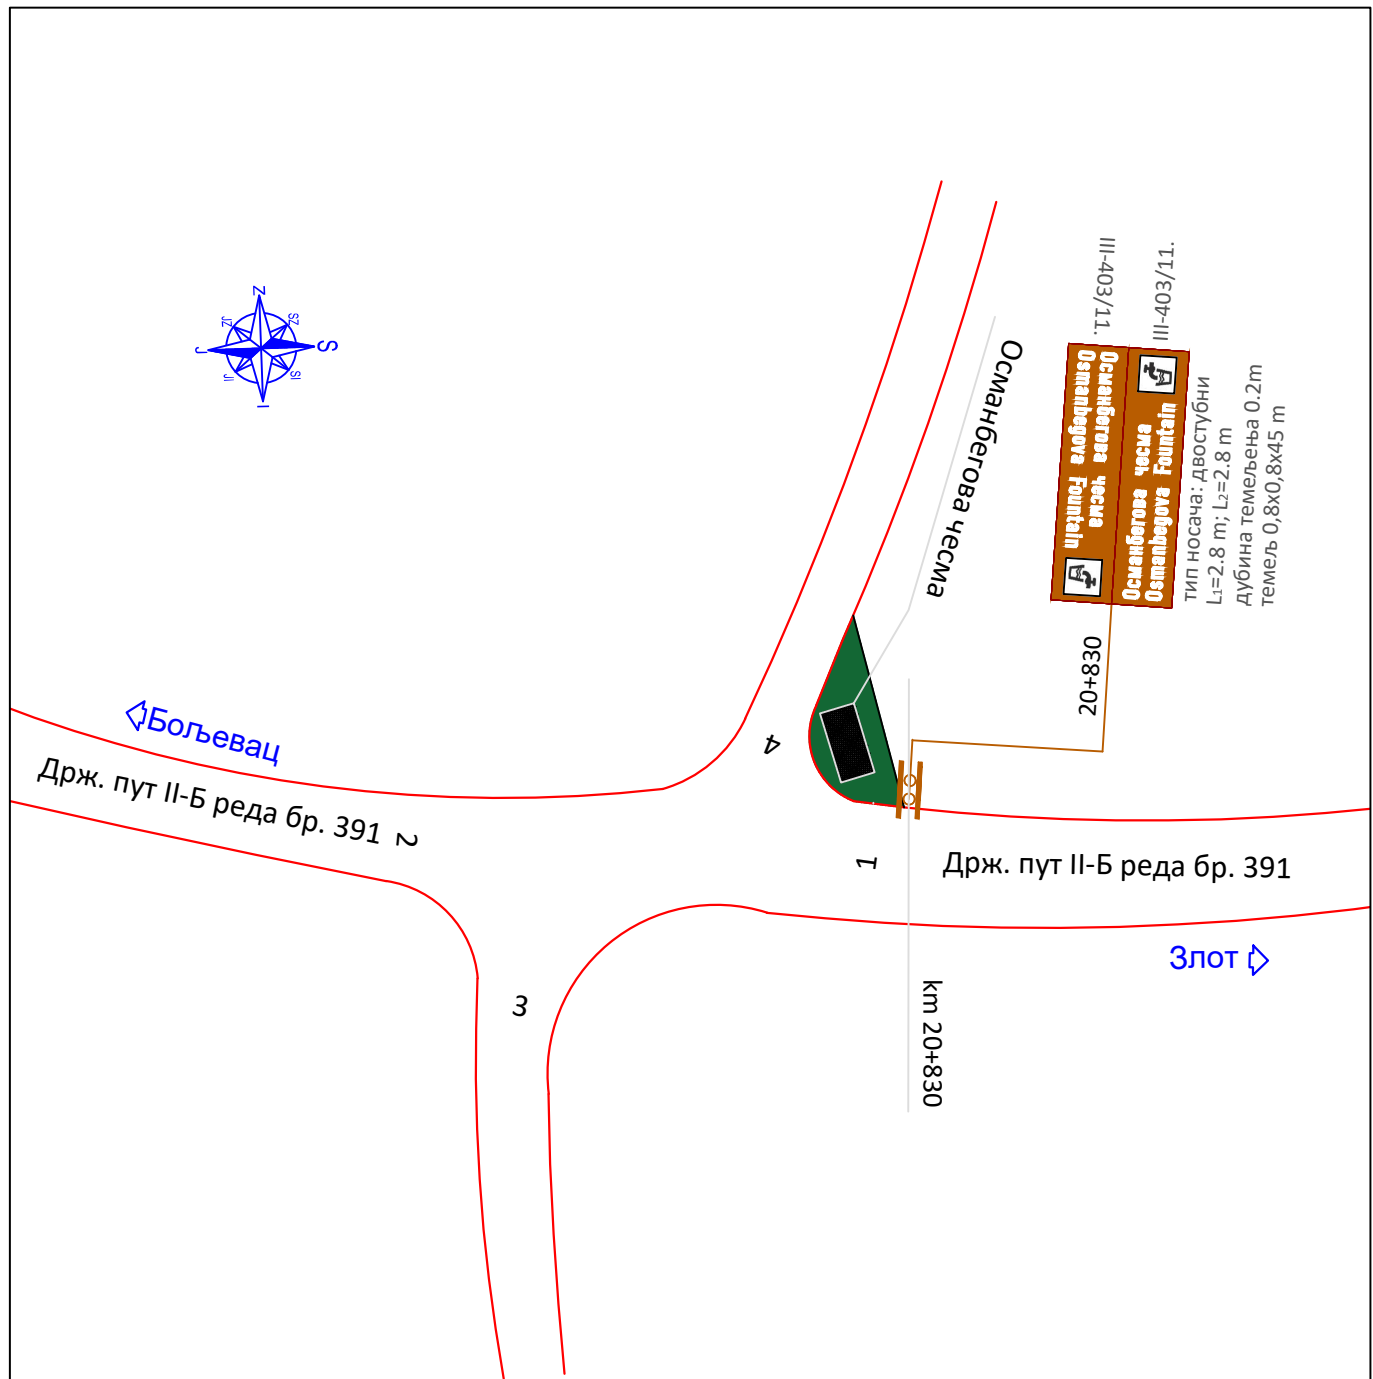

ПРОЈЕКТНА ОРГАНИЗАЦИЈА DESIGN COMPANY  VS INFRA DESIGN Narodnih heroja 42/2 11070 Novi Beograd	ПОЗИЦИЈА ROLE	ИМЕ И ПРЕЗИМЕ NAME AND SURNAME	БРОЈ ЛИЦЕНЦЕ LICENCE NUMBER
	ГЛАВНИ ПРОЈЕКТАНТ CHIEF DESIGNER		
	ОДГОВОРНИ ПРОЈЕКТАНТ RESPONSIBLE DESIGNER	МАРКО ПОПОВИЋ дипл. инж. саоб. 	710 И 0100619
	ПРОЈЕКТАНТ САРАДНИК DESIGNER ASSISTENT		
УНУТРАШЊА КОНТРОЛА INTERNAL CONTROLLER			
ФАЗА ПРОЈЕКТА DESIGN STAGE	ПРОЈЕКАТ САОБРАЋАЈ А И САОБРАЋАЈНЕ СИГНАЛИЗАЦИЈЕ ТУРИСТИЧКА САОБРАЋАЈНА СИГНАЛИЗАЦИЈА - ОПШТИНА БОЉЕВАЦ		ознака фазе пројекта DESIGN STAGE LABEL
ОБЈЕКАТ OBJECT	ДРЖАВНИ ПУТЕВИ		DATUM DATE
			06/2022
		ОУНАКА ДЕЛА ПРОЈЕКТА DESIGN PART LABEL	8
НАЗИВ ЦРТЕЖА DRAWING NAME	СИТУАЦИОНИ ПЛАН - РАСКРСНИЦА P10		РАЗМЕРА SCALE
			1:500
		БРОЈ ЦРТЕЖА DRAWING NUMBER	8.5.2.10.



ПРОЈЕКТНА ОРГАНИЗАЦИЈА DESIGN COMPANY  Narodnih heroja 42/2 11070 Novi Beograd	ПОЗИЦИЈА ROLE	ИМЕ И ПРЕЗИМЕ NAME AND SURNAME	БРОЈ ЛИЦЕНЦЕ LICENCE NUMBER
	ГЛАВНИ ПРОЈЕКТАНТ CHIEF DESIGNER		
	ОДГОВОРНИ ПРОЈЕКТАНТ RESPONSIBLE DESIGNER	МАРКО ПОПОВИЋ дипл.инж.саоб. 	710 И 0100619
	ПРОЈЕКТАНТ САРАДНИК DESIGNER ASSISTENT		
	УНУТРАШЊА КОНТРОЛА INTERNAL CONTROLLER		
ФАЗА ПРОЈЕКТА DESIGN STAGE ПРОЈЕКАТ САОБРАЋАЈ А И САОБРАЋАЈНЕ СИГНАЛИЗАЦИЈЕ ТУРИСТИЧКА САОБРАЋАЈНА СИГНАЛИЗАЦИЈА - ОПШТИНА БОЉЕВАЦ			ознака фазе пројекта DESIGN STAGE LABEL
ОБЈЕКАТ OBJEKT ДРЖАВНИ ПУТЕВИ			DATUM DATE 06/2022
			ОУНАКА ДЕЛА ПРОЈЕКТА DESIGN PART LABEL 8
NAZIV CRTEŽA DRAWING NAME СИТУАЦИОНИ ПЛАН - РАСКРСНИЦА Р11			РАЗМЕРА SCALE 1:500
			БРОЈ ЦРТЕЖА DRAWING NUMBER 8.5.2.11.

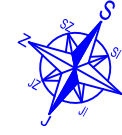

III-402.1/12.1.
Планина Малник
Mountain Malnik
 Тип носача: Двостубни
 L₁=2.15 m; L₂=2.15 m
 дубина темељења 0.2m
 темељ 0,8x0,8x45 m

18+760

◀ Бољевац

Држ. пут II-Б реда бр. 391



Злот ▶



18+810


Планина Малник
 Mountain Malnik
 Тип носача: Двостубни
 L₁=2.15 m; L₂=2.15 m
 дубина темељења 0.2m
 темељ 0,8x0,8x45 m


km 18+785

III-402.1/12.1.

ПРОЈЕКТНА ОРГАНИЗАЦИЈА DESIGN COMPANY  VS INFRA DESIGN Narodnih heroja 42/2 11070 Novi Beograd	ПОЗИЦИЈА ROLE	ИМЕ И ПРЕЗИМЕ NAME AND SURNAME	БРОЈ ЛИЦЕНЦЕ LICENCE NUMBER
	ГЛАВНИ ПРОЈЕКТАНТ CHIEF DESIGNER		
	ОДГОВОРНИ ПРОЈЕКТАНТ RESPONSIBLE DESIGNER	МАРКО ПОПОВИЋ дипл. инж. саоб. 	710 И 0100619
	ПРОЈЕКТАНТ САРАДНИК DESIGNER ASSISTENT		
	УНУТРАШЊА КОНТРОЛА INTERNAL CONTROLLER		
ФАЗА ПРОЈЕКТА DESIGN STAGE	ПРОЈЕКАТ САОБРАЋАЈ А И САОБРАЋАЈНЕ СИГНАЛИЗАЦИЈЕ ТУРИСТИЧКА САОБРАЋАЈНА СИГНАЛИЗАЦИЈА - ОПШТИНА БОЉЕВАЦ		ознака фазе пројекта DESIGN STAGE LABEL
ОБЈЕКАТ OBJECT	ДРЖАВНИ ПУТЕВИ		DATUM DATE
			06/2022
NAZIV CRTEŽA DRAWING NAME	СИТУАЦИОНИ ПЛАН - РАСКРСНИЦА P12		ОУНАКА ДЕЛА ПРОЈЕКТА DESIGN PART LABEL
			8
		РАЗМЕРА SCALE	1:500
		БРОЈ ЦРТЕЖА DRAWING NUMBER	8.5.2.12.

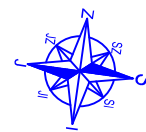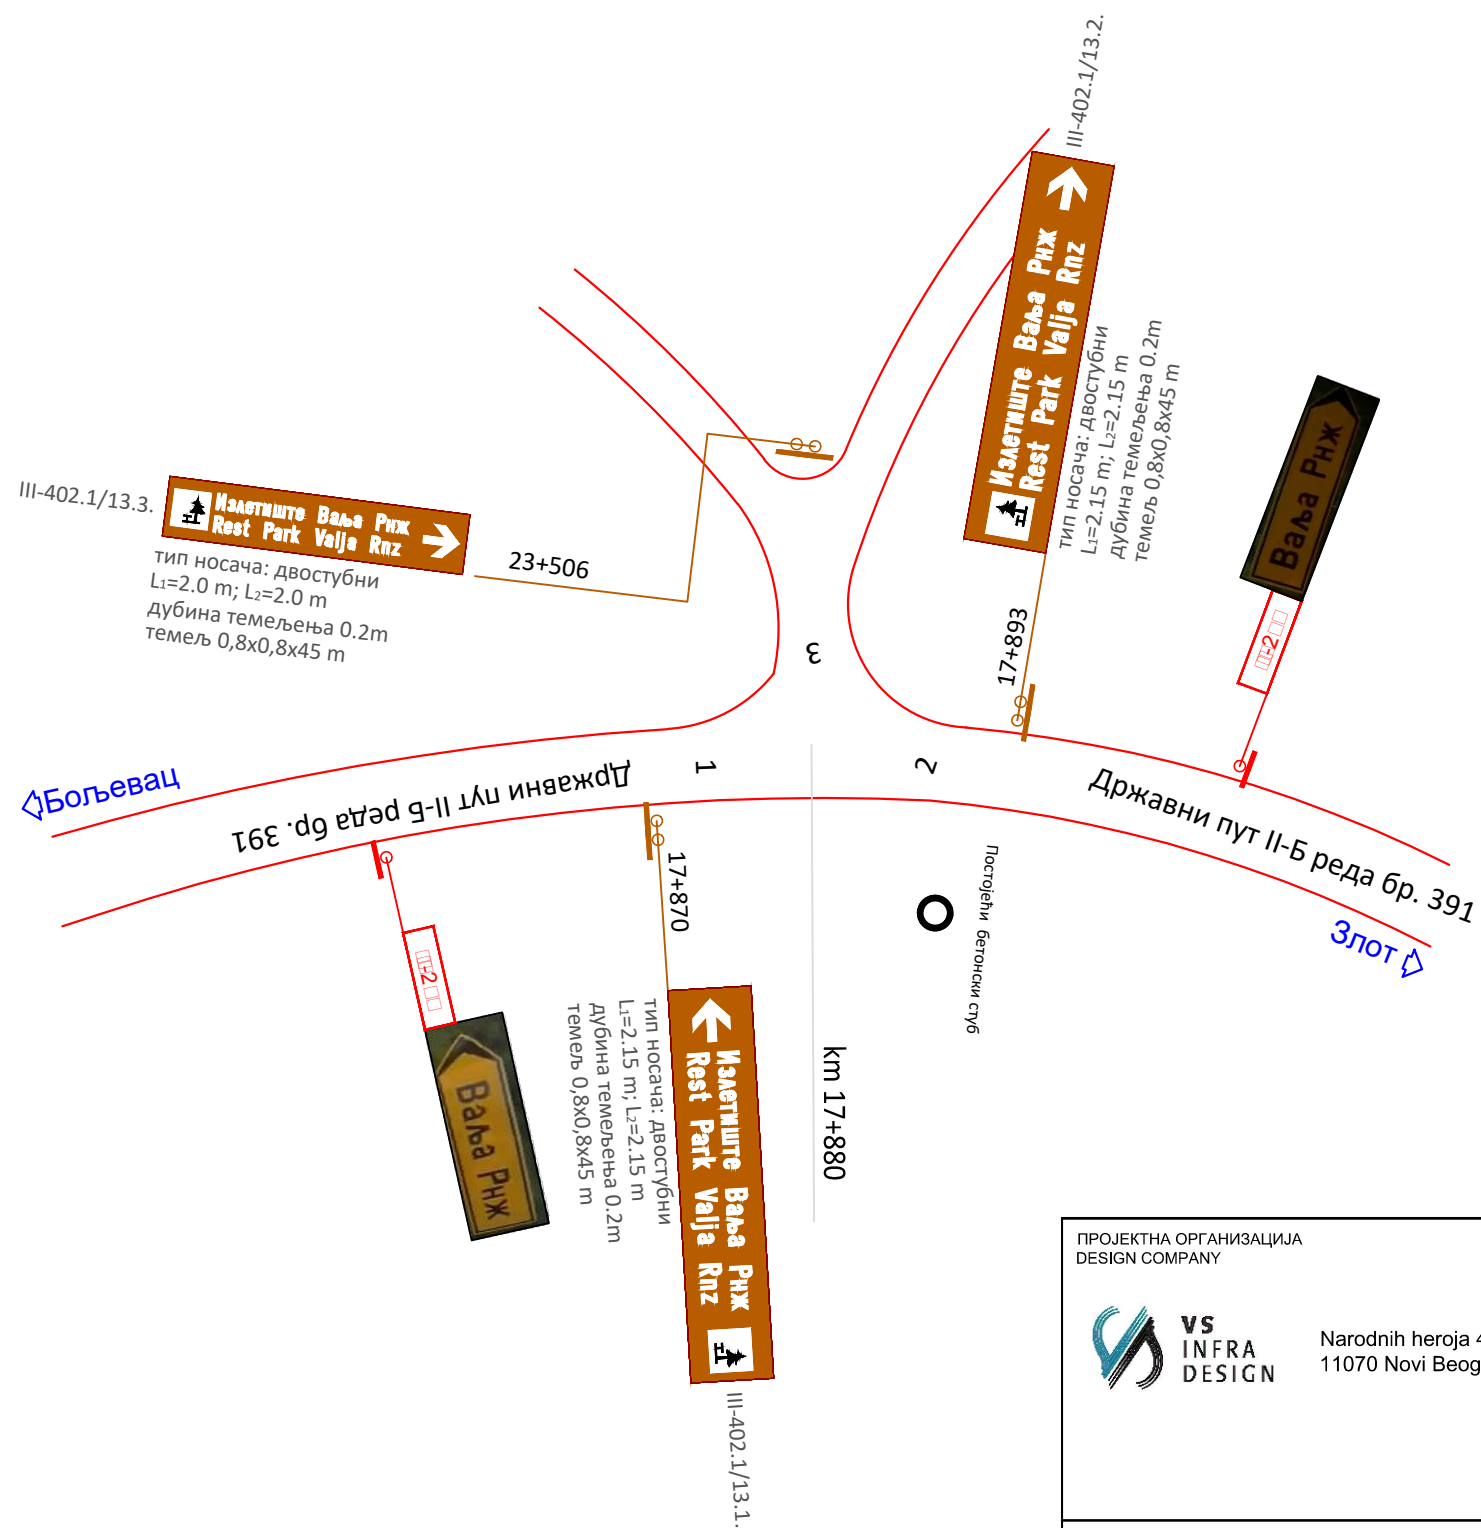

ПРОЈЕКТНА ОРГАНИЗАЦИЈА DESIGN COMPANY  VS INFRA DESIGN Narodnih heroja 42/2 11070 Novi Beograd	ПОЗИЦИЈА ROLE	ИМЕ И ПРЕЗИМЕ NAME AND SURNAME	БРОЈ ЛИЦЕНЦЕ LICENCE NUMBER
	ГЛАВНИ ПРОЈЕКТАНТ CHIEF DESIGNER		
	ОДГОВОРНИ ПРОЈЕКТАНТ RESPONSIBLE DESIGNER	МАРКО ПОПОВИЋ дипл.инж.саоб.	710 И 0100619
	ПРОЈЕКТАНТ САРАДНИК DESIGNER ASSISTENT		
	УНУТРАШЊА КОНТРОЛА INTERNAL CONTROLLER		
ФАЗА ПРОЈЕКТА DESIGN STAGE	ПРОЈЕКАТ САОБРАЋАЈ А И САОБРАЋАЈНЕ СИГНАЛИЗАЦИЈЕ ТУРИСТИЧКА САОБРАЋАЈНА СИГНАЛИЗАЦИЈА - ОПШТИНА БОЉЕВАЦ		ознака фазе пројекта DESIGN STAGE LABEL
ОБЈЕКАТ OBJECT	ДРЖАВНИ ПУТЕВИ		DATUM DATE
			06/2022
НАЗИВ ЦРТЕЖА DRAWING NAME	СИТУАЦИОНИ ПЛАН - РАСКРСНИЦА P13		ОУНАКА ДЕЛА ПРОЈЕКТА DESIGN PART LABEL
			8
			РАЗМЕРА SCALE
		1:500	
		БРОЈ ЦРТЕЖА DRAWING NUMBER	8.5.2.13.

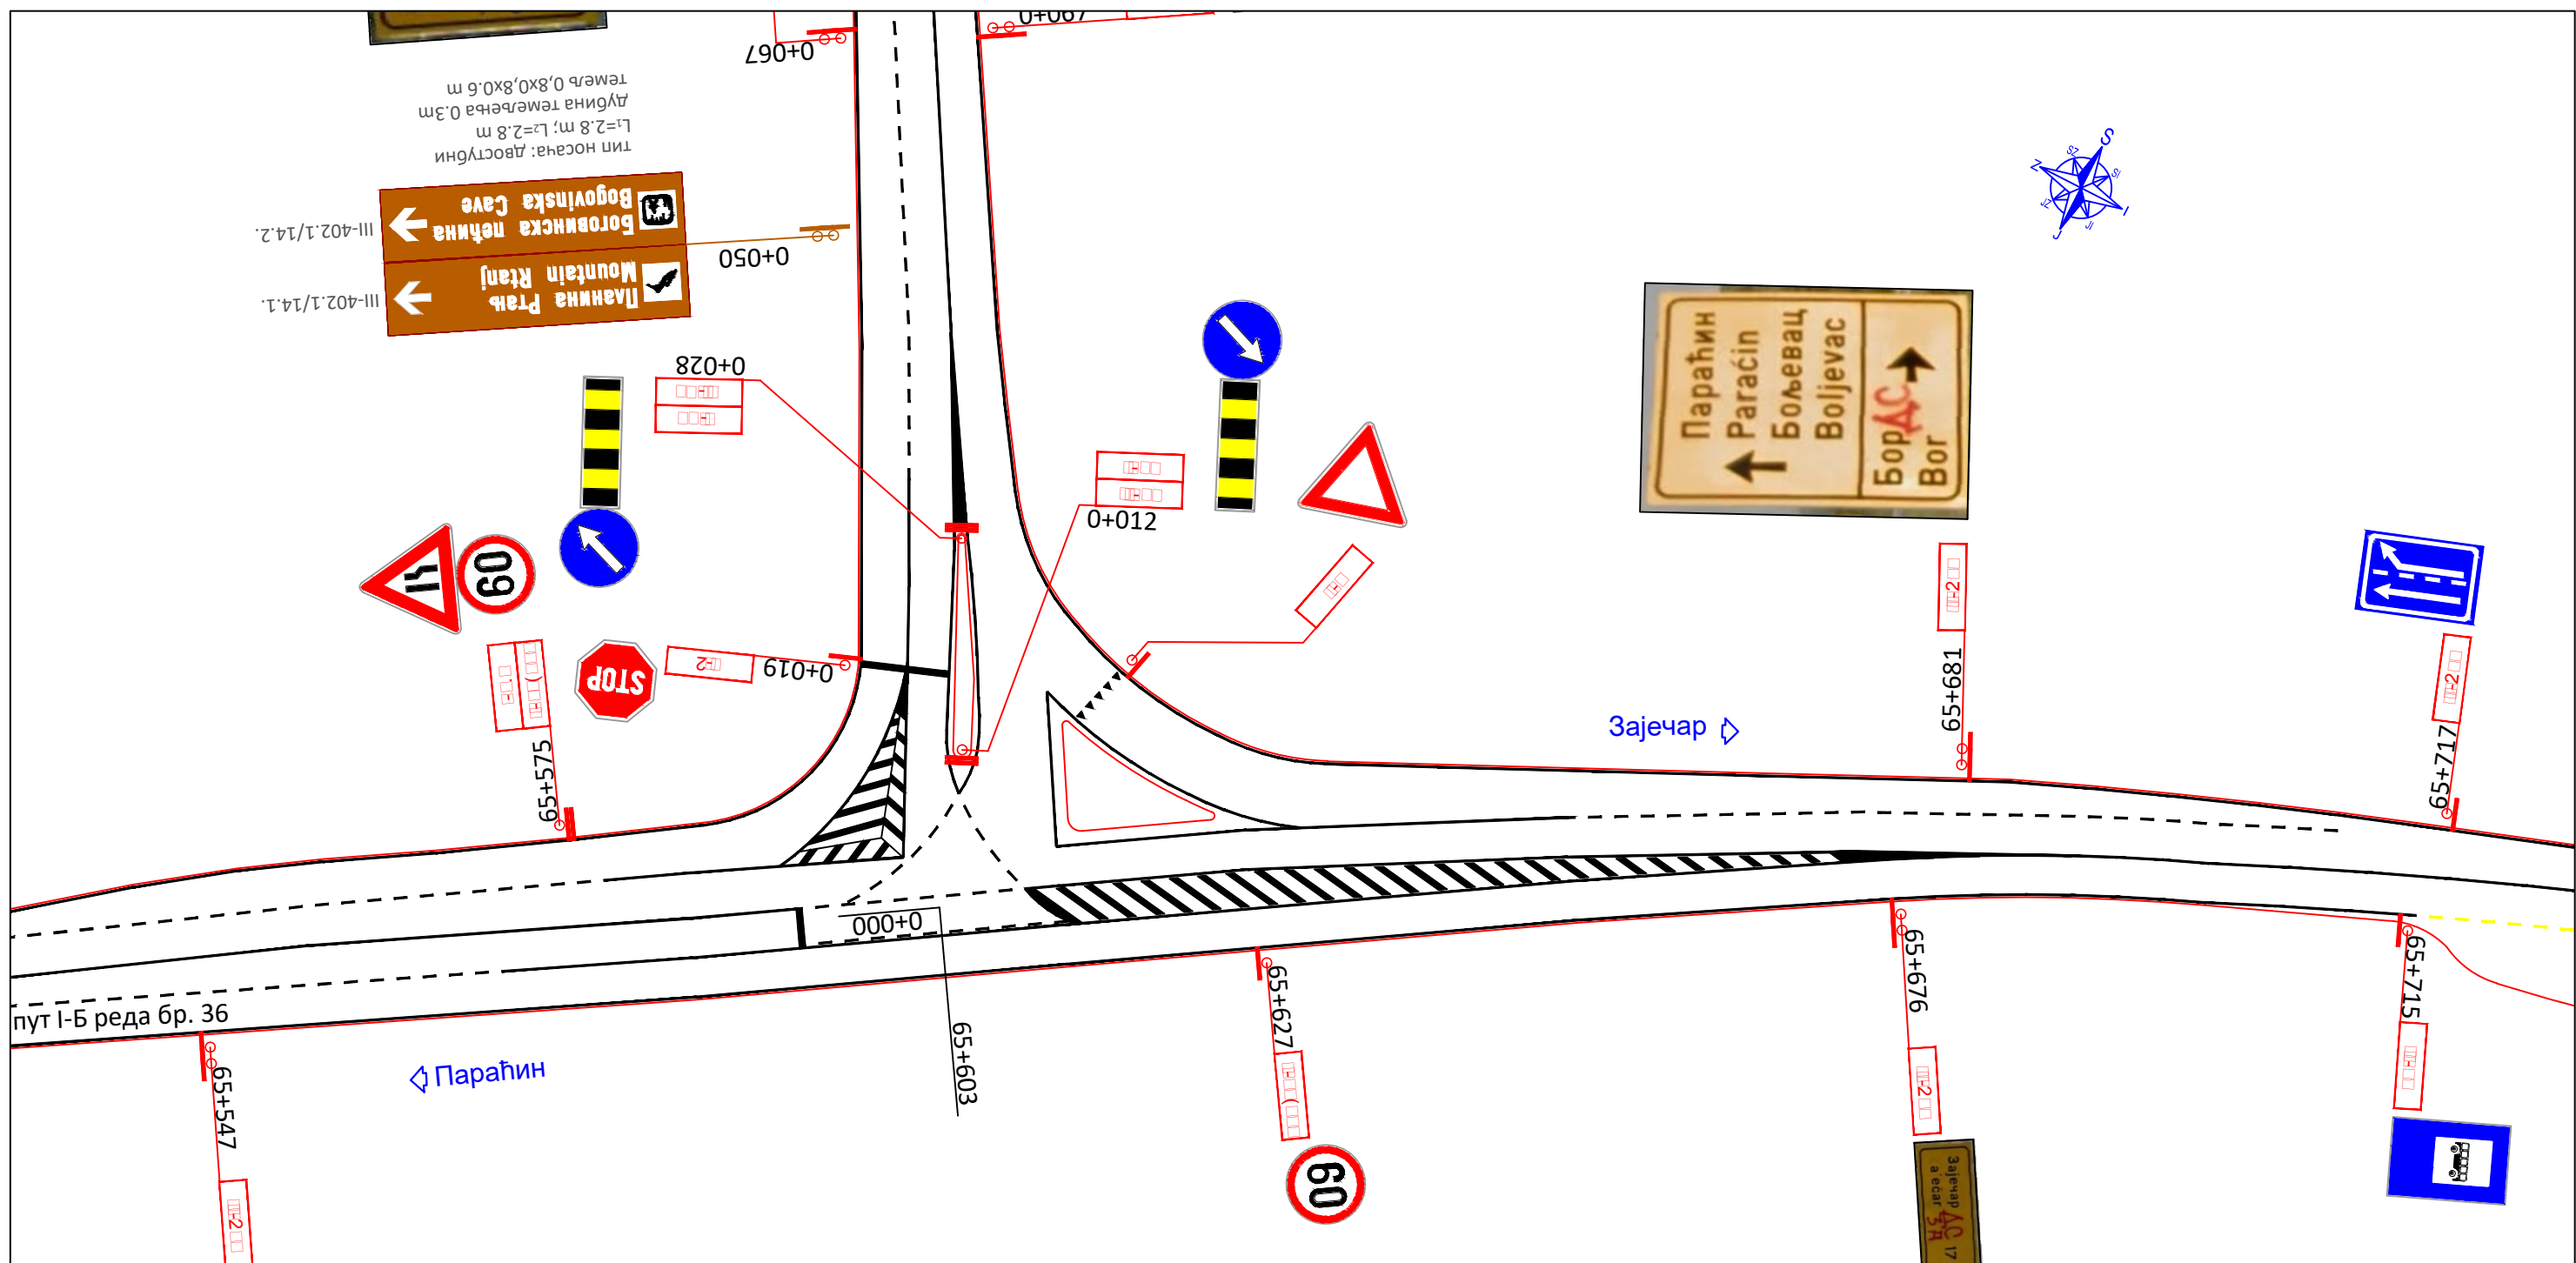

тип носача: двострујни
 дубина темелјења 0.3m
 L1=2.8 m; L2=2.8 m
 темелј 0.8x0.8x0.6 m


Планина Ртај
 Mountain Trail
 III-402.1/14.1


Боговинска пећина
 Bogovinska Cave
 III-402.1/14.2



пут I-Б реда бр. 36


Параћин

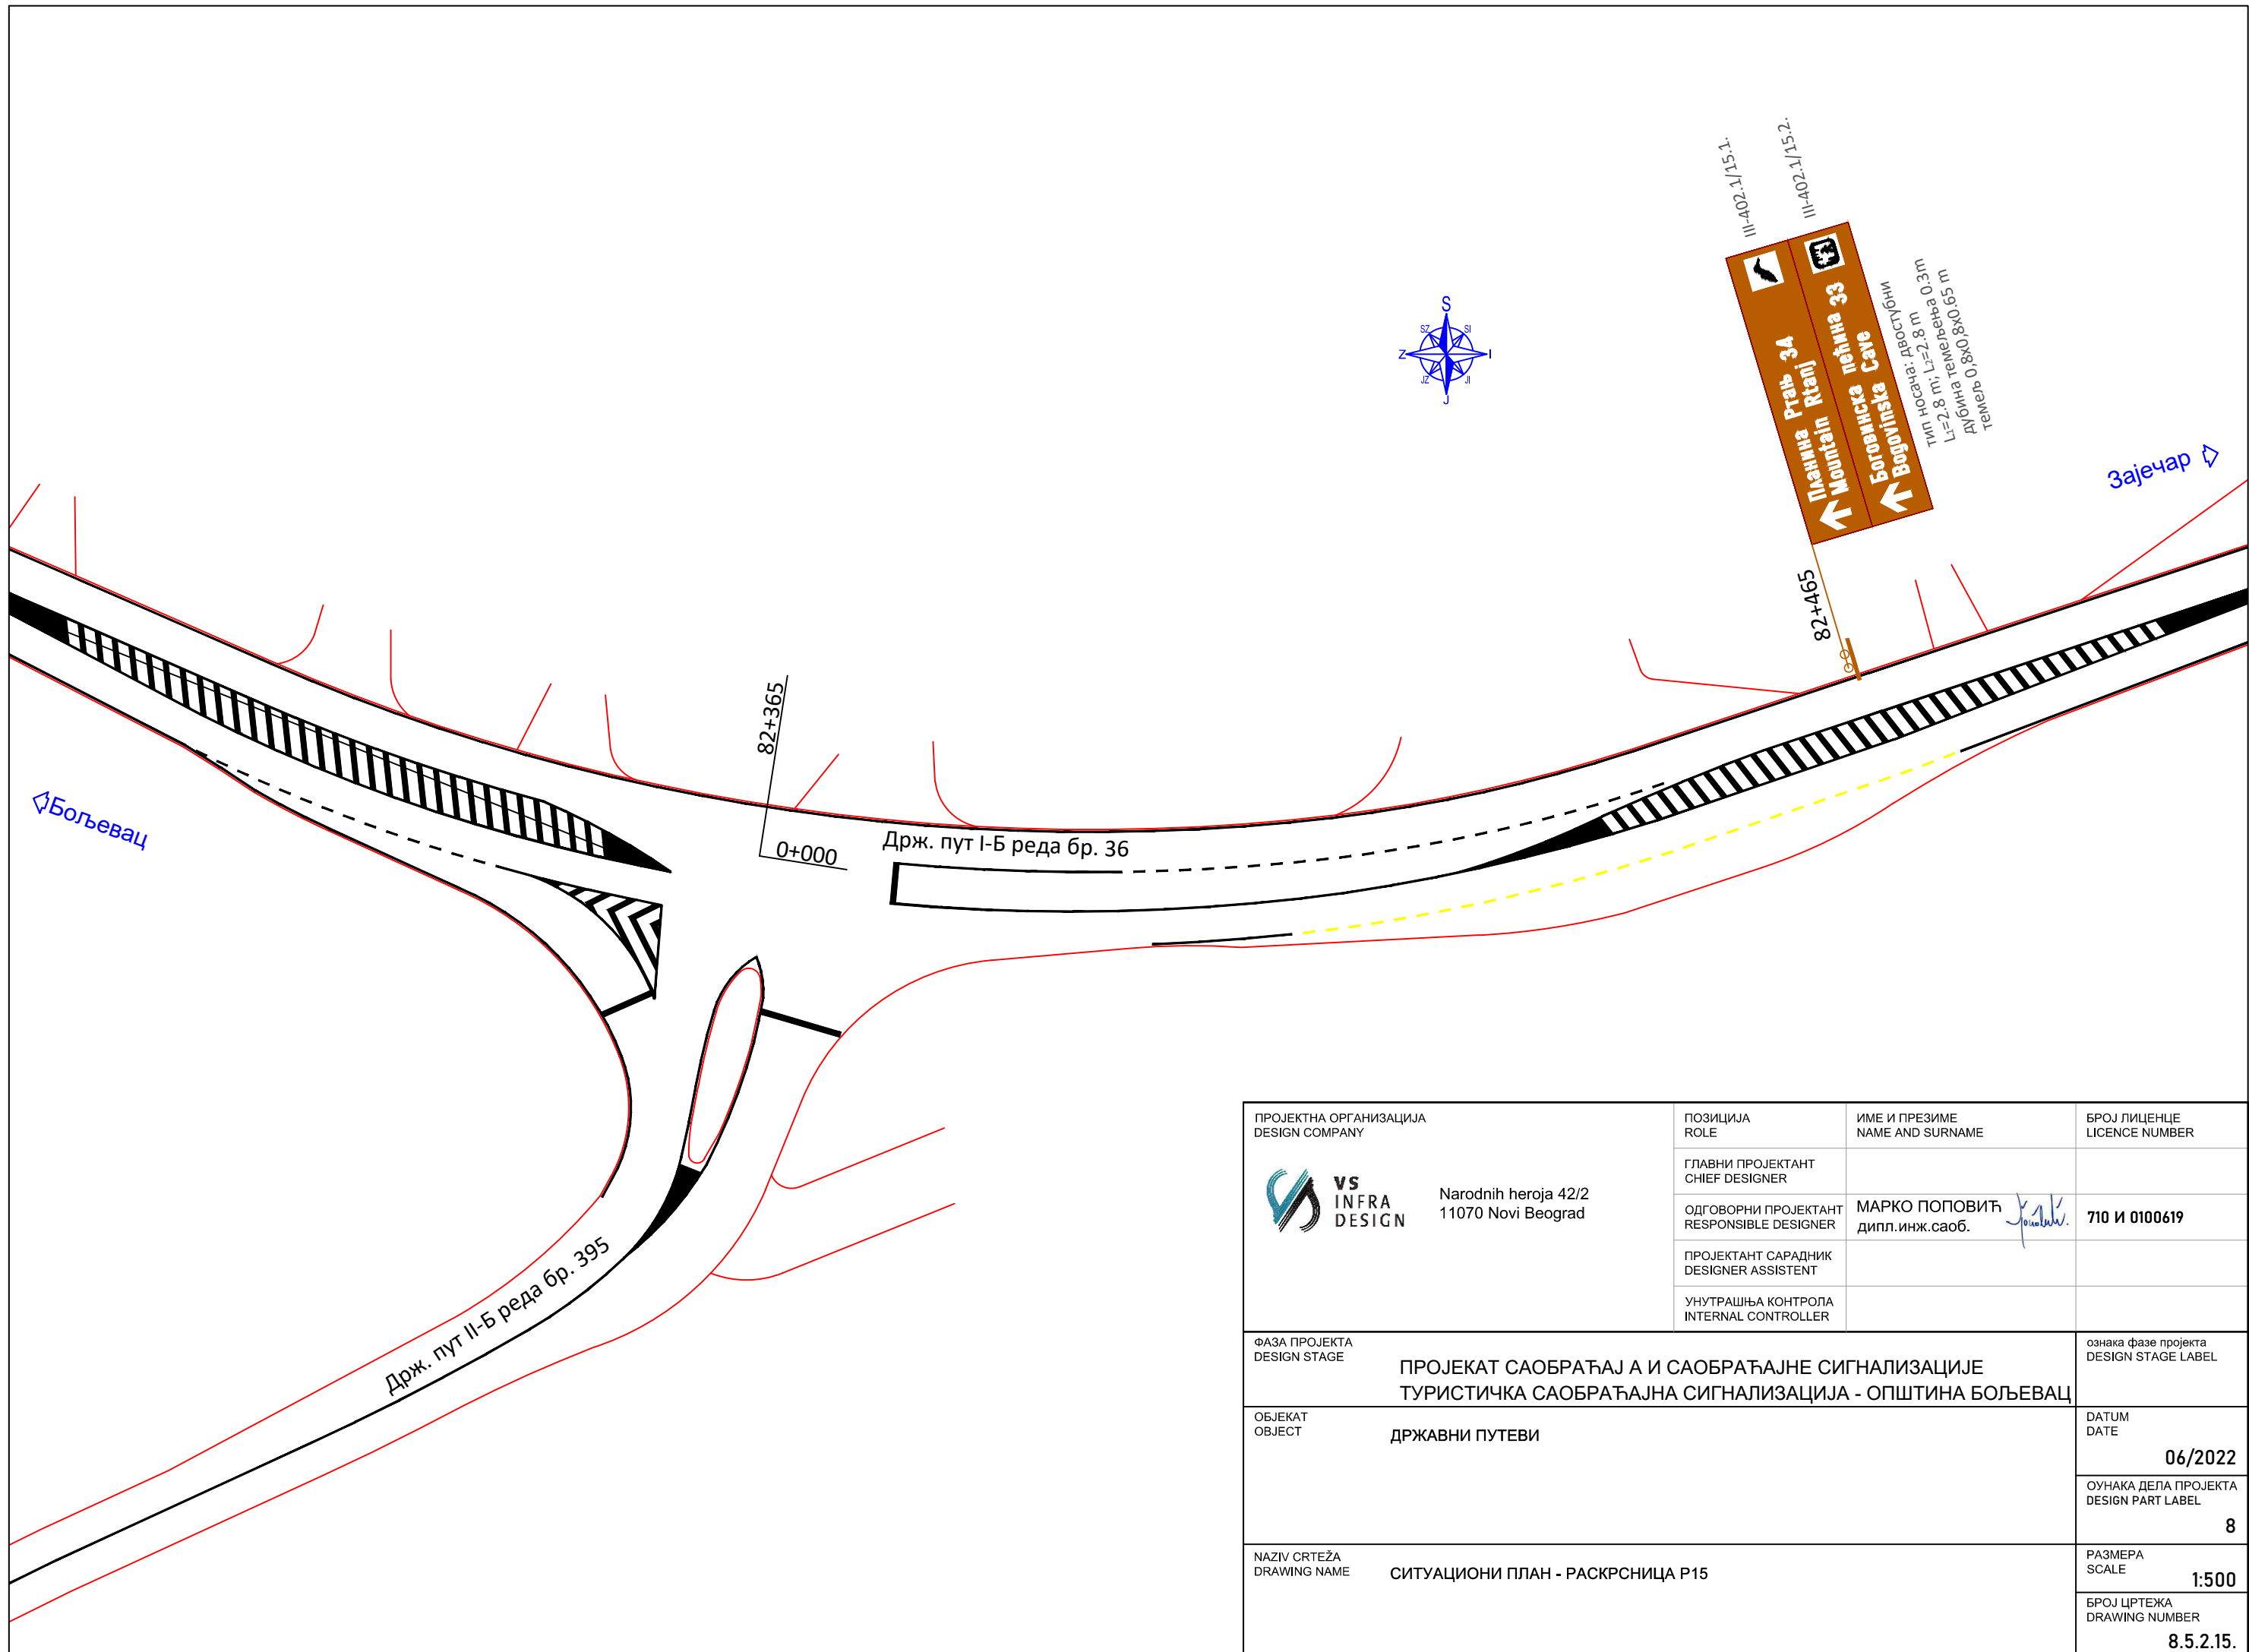

Зajeчар


ПРОЈЕКТНА ОРГАНИЗАЦИЈА DESIGN COMPANY  Narodnih heroja 42/2 11070 Novi Beograd	ПОЗИЦИЈА ROLE	ИМЕ И ПРЕЗИМЕ NAME AND SURNAME	БРОЈ ЛИЦЕНЦЕ LICENCE NUMBER
	ГЛАВНИ ПРОЈЕКТАНТ CHIEF DESIGNER		
	ОДГОВОРНИ ПРОЈЕКТАНТ RESPONSIBLE DESIGNER	МАРКО ПОПОВИЋ дипл. инж. саоб. <i>Marko Popovic</i>	710 И 0100619
	ПРОЈЕКТАНТ САРАДНИК DESIGNER ASSISTENT		
	УНУТРАШЊА КОНТРОЛА INTERNAL CONTROLLER		
ФАЗА ПРОЈЕКТА DESIGN STAGE	ПРОЈЕКАТ САОБРАЋАЈ А И САОБРАЋАЈНЕ СИГНАЛИЗАЦИЈЕ ТУРИСТИЧКА САОБРАЋАЈНА СИГНАЛИЗАЦИЈА - ОПШТИНА БОЉЕВАЦ		ознака фазе пројекта DESIGN STAGE LABEL
ОБЈЕКАТ OBJECT	ДРЖАВНИ ПУТЕВИ		DATUM DATE
			06/2022
			ОУНАКА ДЕЛА ПРОЈЕКТА DESIGN PART LABEL
			8
НАЗИВ ЦРТЕЖА DRAWING NAME	СИТУАЦИОНИ ПЛАН - РАСКРСНИЦА Р14		РАЗМЕРА SCALE
			1:500
			БРОЈ ЦРТЕЖА DRAWING NUMBER
			8.5.2.14.



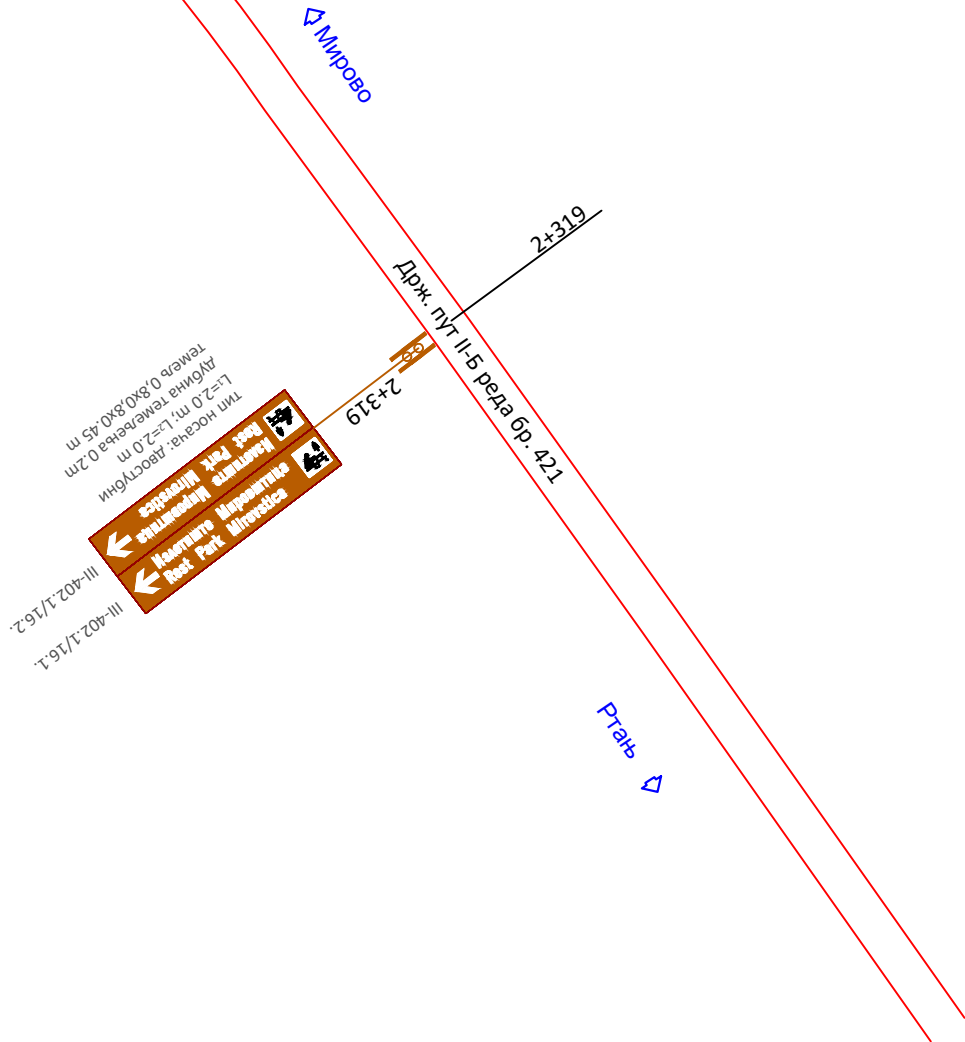



ПРОЈЕКТНА ОРГАНИЗАЦИЈА DESIGN COMPANY  VS INFRA DESIGN Narodnih heroja 42/2 11070 Novi Beograd	ПОЗИЦИЈА ROLE	ИМЕ И ПРЕЗИМЕ NAME AND SURNAME	БРОЈ ЛИЦЕНЦЕ LICENCE NUMBER
	ГЛАВНИ ПРОЈЕКТАНТ CHIEF DESIGNER		
	ОДГОВОРНИ ПРОЈЕКТАНТ RESPONSIBLE DESIGNER	МАРКО ПОПОВИЋ дипл. инж. саоб. 	710 И 0100619
	ПРОЈЕКТАНТ САРАДНИК DESIGNER ASSISTENT		
	УНУТРАШЊА КОНТРОЛА INTERNAL CONTROLLER		
ФАЗА ПРОЈЕКТА DESIGN STAGE	ПРОЈЕКАТ САОБРАЋАЈ А И САОБРАЋАЈНЕ СИГНАЛИЗАЦИЈЕ ТУРИСТИЧКА САОБРАЋАЈНА СИГНАЛИЗАЦИЈА - ОПШТИНА БОЉЕВАЦ		ознака фазе пројекта DESIGN STAGE LABEL
ОБЈЕКАТ OBJECT	ДРЖАВНИ ПУТЕВИ		DATUM DATE
			06/2022
НАЗИВ ЦРТЕЖА DRAWING NAME	СИТУАЦИОНИ ПЛАН - РАСКРСНИЦА Р15		ОУНАКА ДЕЛА ПРОЈЕКТА DESIGN PART LABEL
			8
			РАЗМЕРА SCALE
		1:500	
		БРОЈ ЦРТЕЖА DRAWING NUMBER	
		8.5.2.15.	

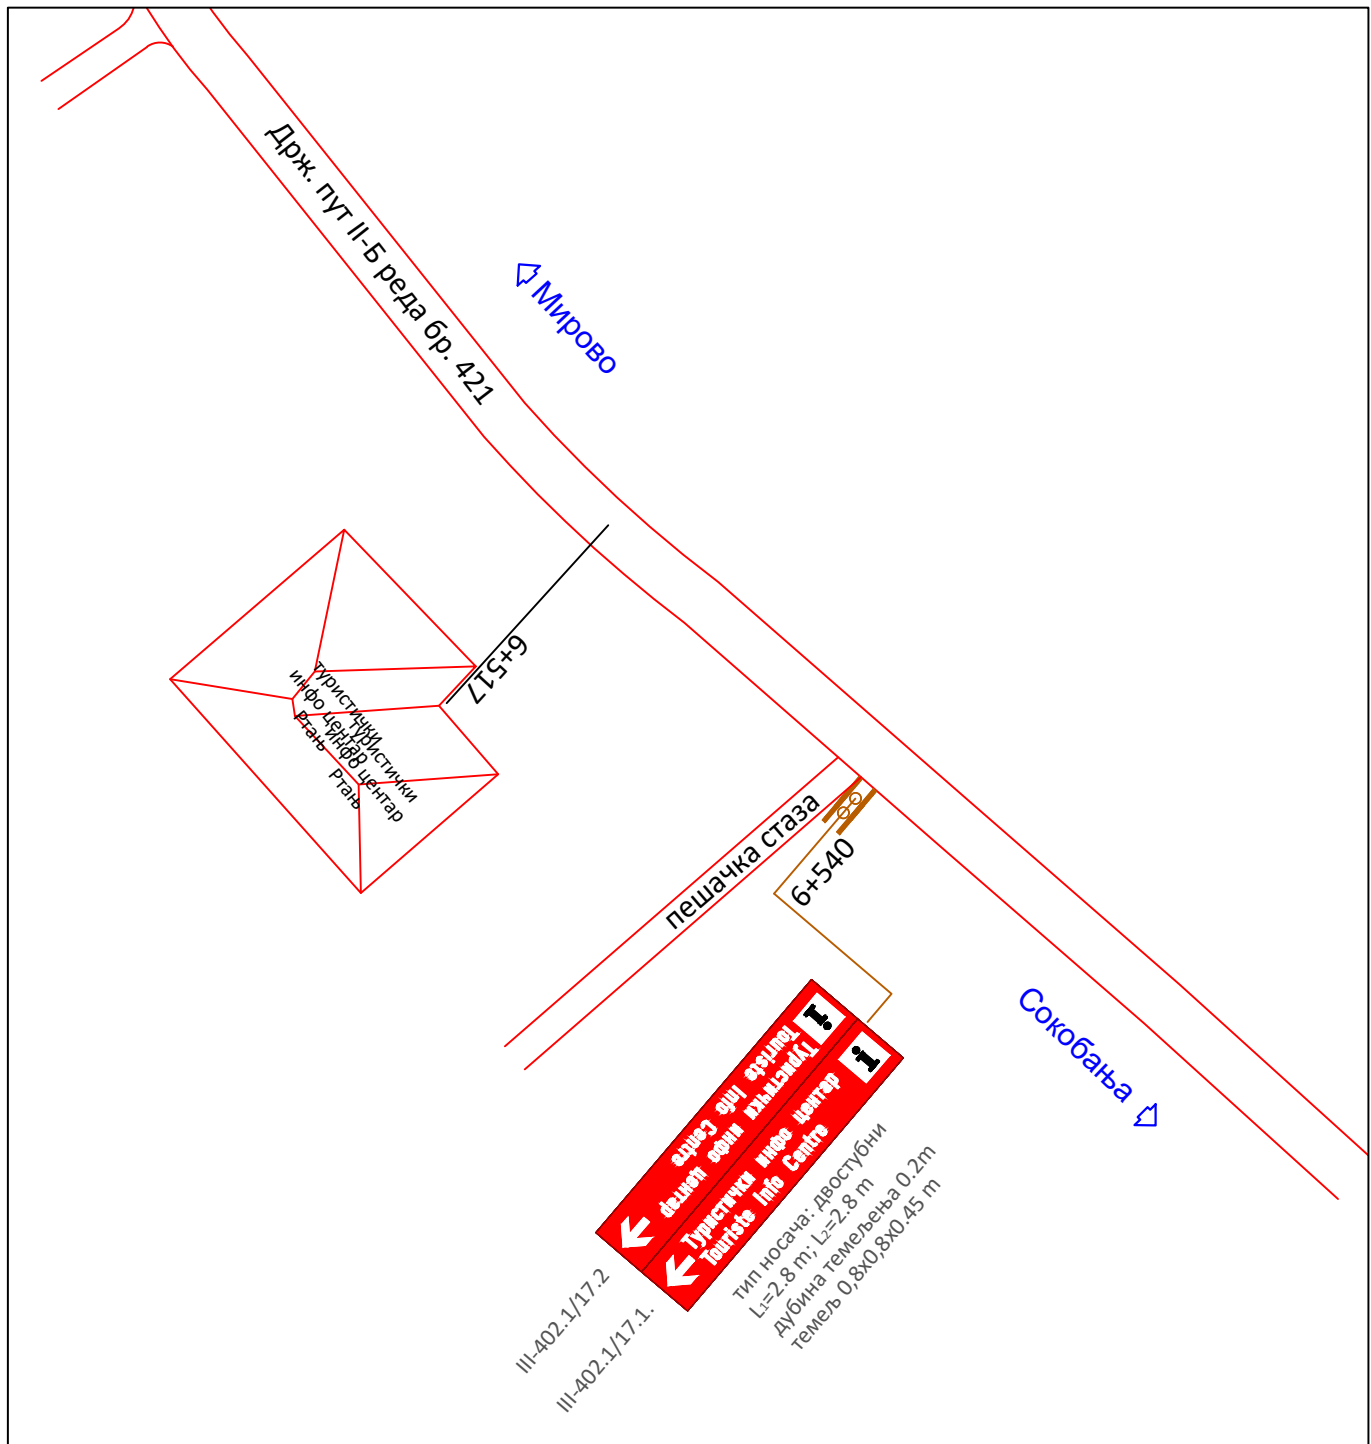


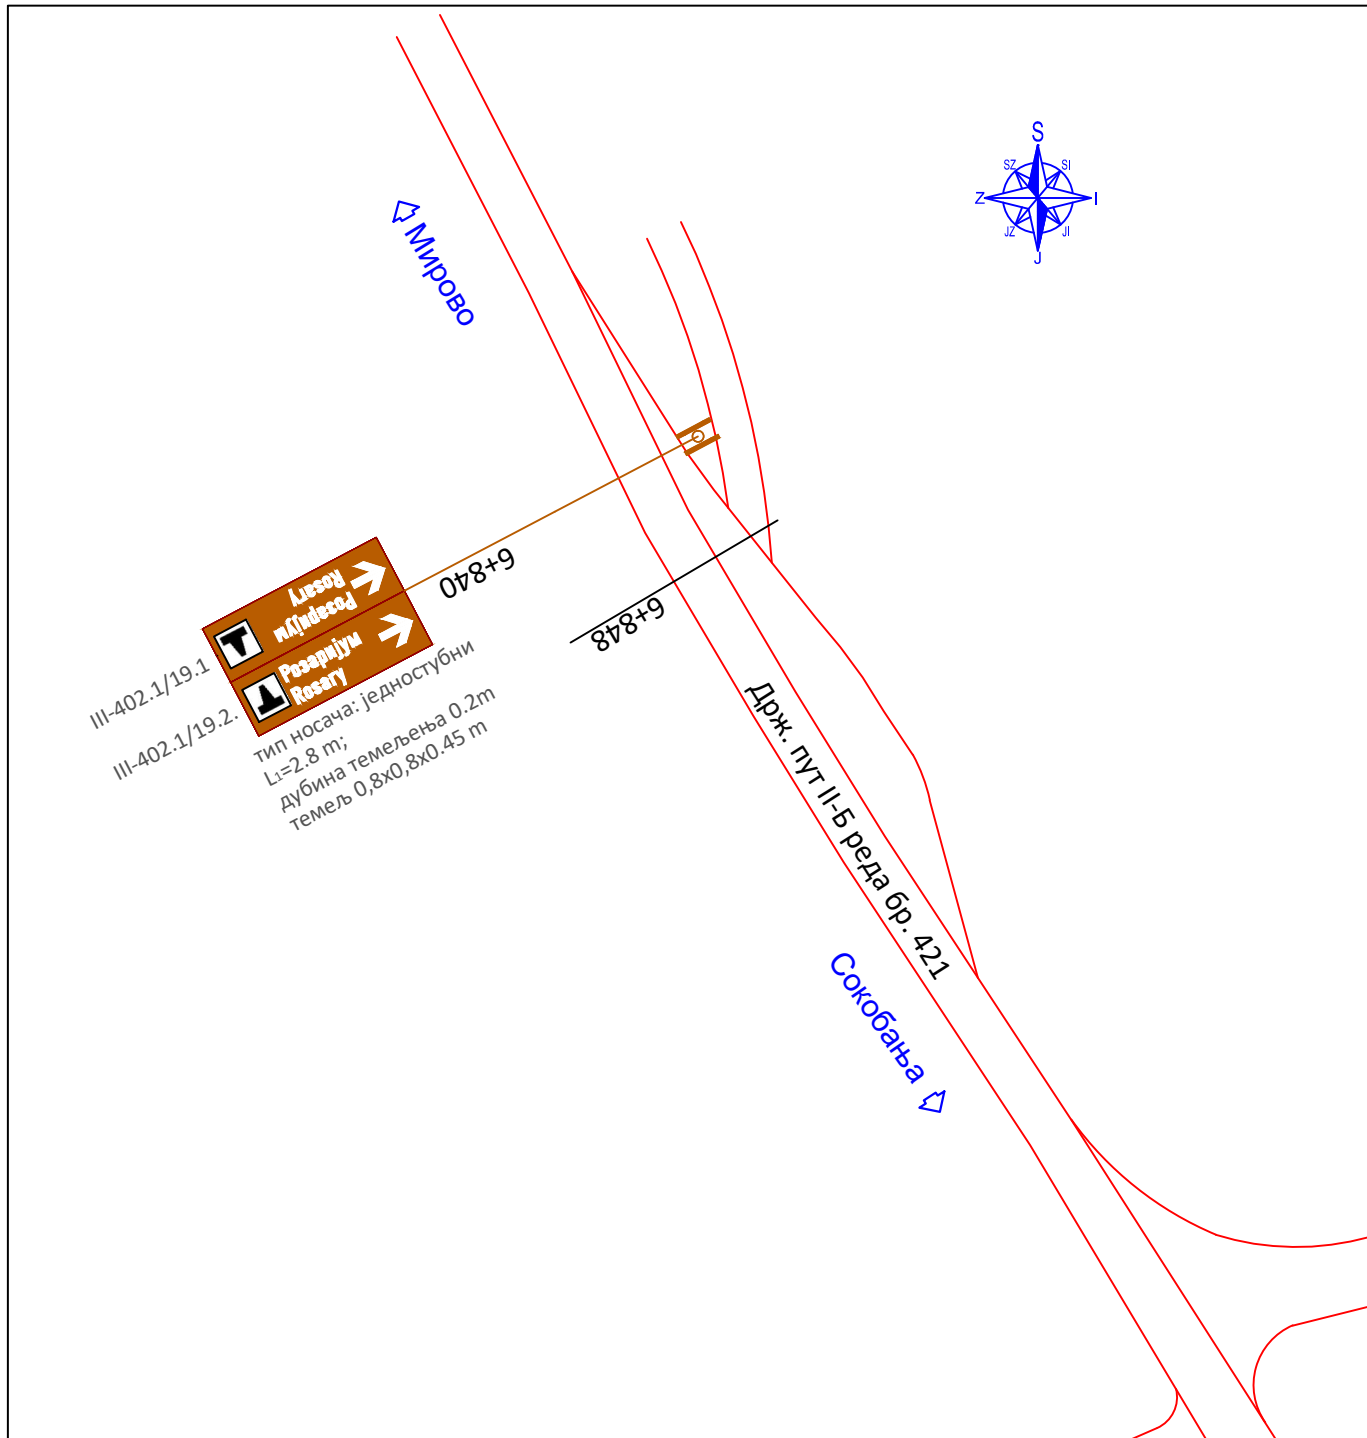
ПРОЈЕКТНА ОРГАНИЗАЦИЈА DESIGN COMPANY	ПОЗИЦИЈА ROLE	ИМЕ И ПРЕЗИМЕ NAME AND SURNAME	БРОЈ ЛИЦЕНЦЕ LICENCE NUMBER
 VS INFRA DESIGN Narodnih heroja 42/2 11070 Novi Beograd	ГЛАВНИ ПРОЈЕКТАНТ CHIEF DESIGNER		
	ОДГОВОРНИ ПРОЈЕКТАНТ RESPONSIBLE DESIGNER	МАРКО ПОПОВИЋ дипл.инж.саоб. 	710 И 0100619
	ПРОЈЕКТАНТ САРАДНИК DESIGNER ASSISTENT		
	УНУТРАШЊА КОНТРОЛА INTERNAL CONTROLLER		
ФАЗА ПРОЈЕКТА DESIGN STAGE	ПРОЈЕКАТ САОБРАЋАЈ А И САОБРАЋАЈНЕ СИГНАЛИЗАЦИЈЕ ТУРИСТИЧКА САОБРАЋАЈНА СИГНАЛИЗАЦИЈА - ОПШТИНА БОЉЕВАЦ		ознака фазе пројекта DESIGN STAGE LABEL
ОБЈЕКАТ OBJECT	ДРЖАВНИ ПУТЕВИ		DATUM DATE 06/2022 ОУНАКА ДЕЛА ПРОЈЕКТА DESIGN PART LABEL 8
НАЗИВ ЦРТЕЖА DRAWING NAME	СИТУАЦИОНИ ПЛАН - РАСКРСНИЦА Р16		РАЗМЕРА SCALE 1:500 БРОЈ ЦРТЕЖА DRAWING NUMBER 8.5.2.16.



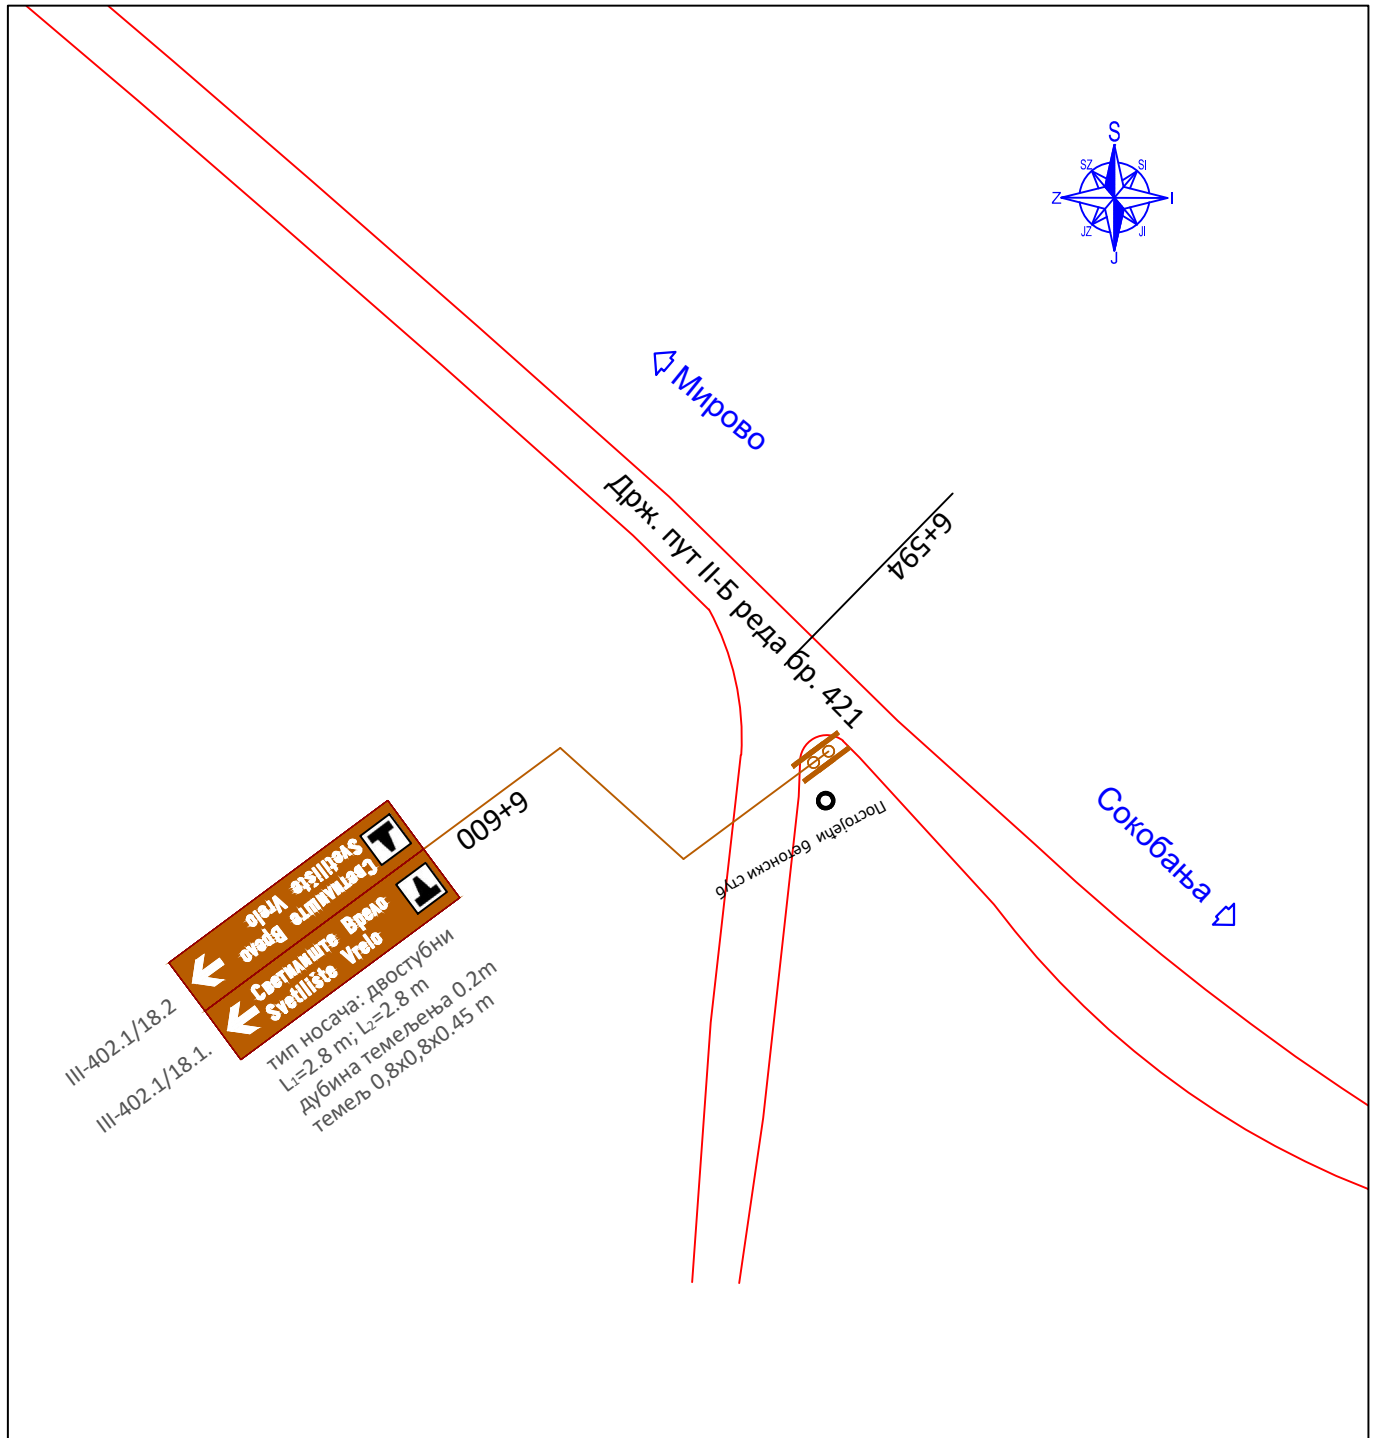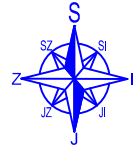



ПРОЈЕКТНА ОРГАНИЗАЦИЈА DESIGN COMPANY  VS INFRA DESIGN Narodnih heroja 42/2 11070 Novi Beograd	ПОЗИЦИЈА ROLE	ИМЕ И ПРЕЗИМЕ NAME AND SURNAME	БРОЈ ЛИЦЕНЦЕ LICENCE NUMBER
	ГЛАВНИ ПРОЈЕКТАНТ CHIEF DESIGNER		
	ОДГОВОРНИ ПРОЈЕКТАНТ RESPONSIBLE DESIGNER	МАРКО ПОПОВИЋ дипл.инж.саоб.	 710 И 0100619
	ПРОЈЕКТАНТ САРАДНИК DESIGNER ASSISTENT		
	УНУТРАШЊА КОНТРОЛА INTERNAL CONTROLLER		
ФАЗА ПРОЈЕКТА DESIGN STAGE	ПРОЈЕКАТ САОБРАЋАЈ А И САОБРАЋАЈНЕ СИГНАЛИЗАЦИЈЕ ТУРИСТИЧКА САОБРАЋАЈНА СИГНАЛИЗАЦИЈА - ОПШТИНА БОЉЕВАЦ		ознака фазе пројекта DESIGN STAGE LABEL
ОБЈЕКАТ OBJECT	ДРЖАВНИ ПУТЕВИ		DATUM DATE
			06/2022
NAZIV CRTEŽA DRAWING NAME	СИТУАЦИОНИ ПЛАН - РАСКРСНИЦА P17		ОУНАКА ДЕЛА ПРОЈЕКТА DESIGN PART LABEL
			8
			РАЗМЕРА SCALE
		1:500	
		БРОЈ ЦРТЕЖА DRAWING NUMBER	8.5.2.17.



ПРОЈЕКТНА ОРГАНИЗАЦИЈА DESIGN COMPANY  Narodnih heroja 42/2 11070 Novi Beograd	ПОЗИЦИЈА ROLE	ИМЕ И ПРЕЗИМЕ NAME AND SURNAME	БРОЈ ЛИЦЕНЦЕ LICENCE NUMBER
	ГЛАВНИ ПРОЈЕКТАНТ CHIEF DESIGNER		
	ОДГОВОРНИ ПРОЈЕКТАНТ RESPONSIBLE DESIGNER	МАРКО ПОПОВИЋ дипл.инж.саоб.	<i>Marko Popovic</i> 710 И 0100619
	ПРОЈЕКТАНТ САРАДНИК DESIGNER ASSISTANT		
	УНУТРАШЊА КОНТРОЛА INTERNAL CONTROLLER		
ФАЗА ПРОЈЕКТА DESIGN STAGE	ПРОЈЕКАТ САОБРАЋАЈ А И САОБРАЋАЈНЕ СИГНАЛИЗАЦИЈЕ ТУРИСТИЧКА САОБРАЋАЈНА СИГНАЛИЗАЦИЈА - ОПШТИНА БОЉЕВАЦ		ознака фазе пројекта DESIGN STAGE LABEL
ОБЈЕКАТ OBJECT	ДРЖАВНИ ПУТЕВИ		DATUM DATE 06/2022
			ОУНАКА ДЕЛА ПРОЈЕКТА DESIGN PART LABEL 8
NAZIV CRTEŽA DRAWING NAME	СИТУАЦИОНИ ПЛАН - РАСКРСНИЦА Р18		РАЗМЕРА SCALE 1:500
			БРОЈ ЦРТЕЖА DRAWING NUMBER 8.5.2.18.




ПРОЈЕКТНА ОРГАНИЗАЦИЈА DESIGN COMPANY  Narodnih heroja 42/2 11070 Novi Beograd	ПОЗИЦИЈА ROLE	ИМЕ И ПРЕЗИМЕ NAME AND SURNAME	БРОЈ ЛИЦЕНЦЕ LICENCE NUMBER
	ГЛАВНИ ПРОЈЕКТАНТ CHIEF DESIGNER		
	ОДГОВОРНИ ПРОЈЕКТАНТ RESPONSIBLE DESIGNER	МАРКО ПОПОВИЋ дипл.инж.саоб. 	710 И 0100619
	ПРОЈЕКТАНТ САРАДНИК DESIGNER ASSISTENT		
УНУТРАШЊА КОНТРОЛА INTERNAL CONTROLLER			
ФАЗА ПРОЈЕКТА DESIGN STAGE	ПРОЈЕКАТ САОБРАЋАЈ А И САОБРАЋАЈНЕ СИГНАЛИЗАЦИЈЕ ТУРИСТИЧКА САОБРАЋАЈНА СИГНАЛИЗАЦИЈА - ОПШТИНА БОЉЕВАЦ		ознака фазе пројекта DESIGN STAGE LABEL
ОБЈЕКАТ OBJECT	ДРЖАВНИ ПУТЕВИ		DATUM DATE 06/2022
			ОУНАКА ДЕЛА ПРОЈЕКТА DESIGN PART LABEL 8
NAZIV CRTEŽA DRAWING NAME	СИТУАЦИОНИ ПЛАН - РАСКРСНИЦА Р19		РАЗМЕРА SCALE 1:500
			БРОЈ ЦРТЕЖА DRAWING NUMBER 8.5.2.19.

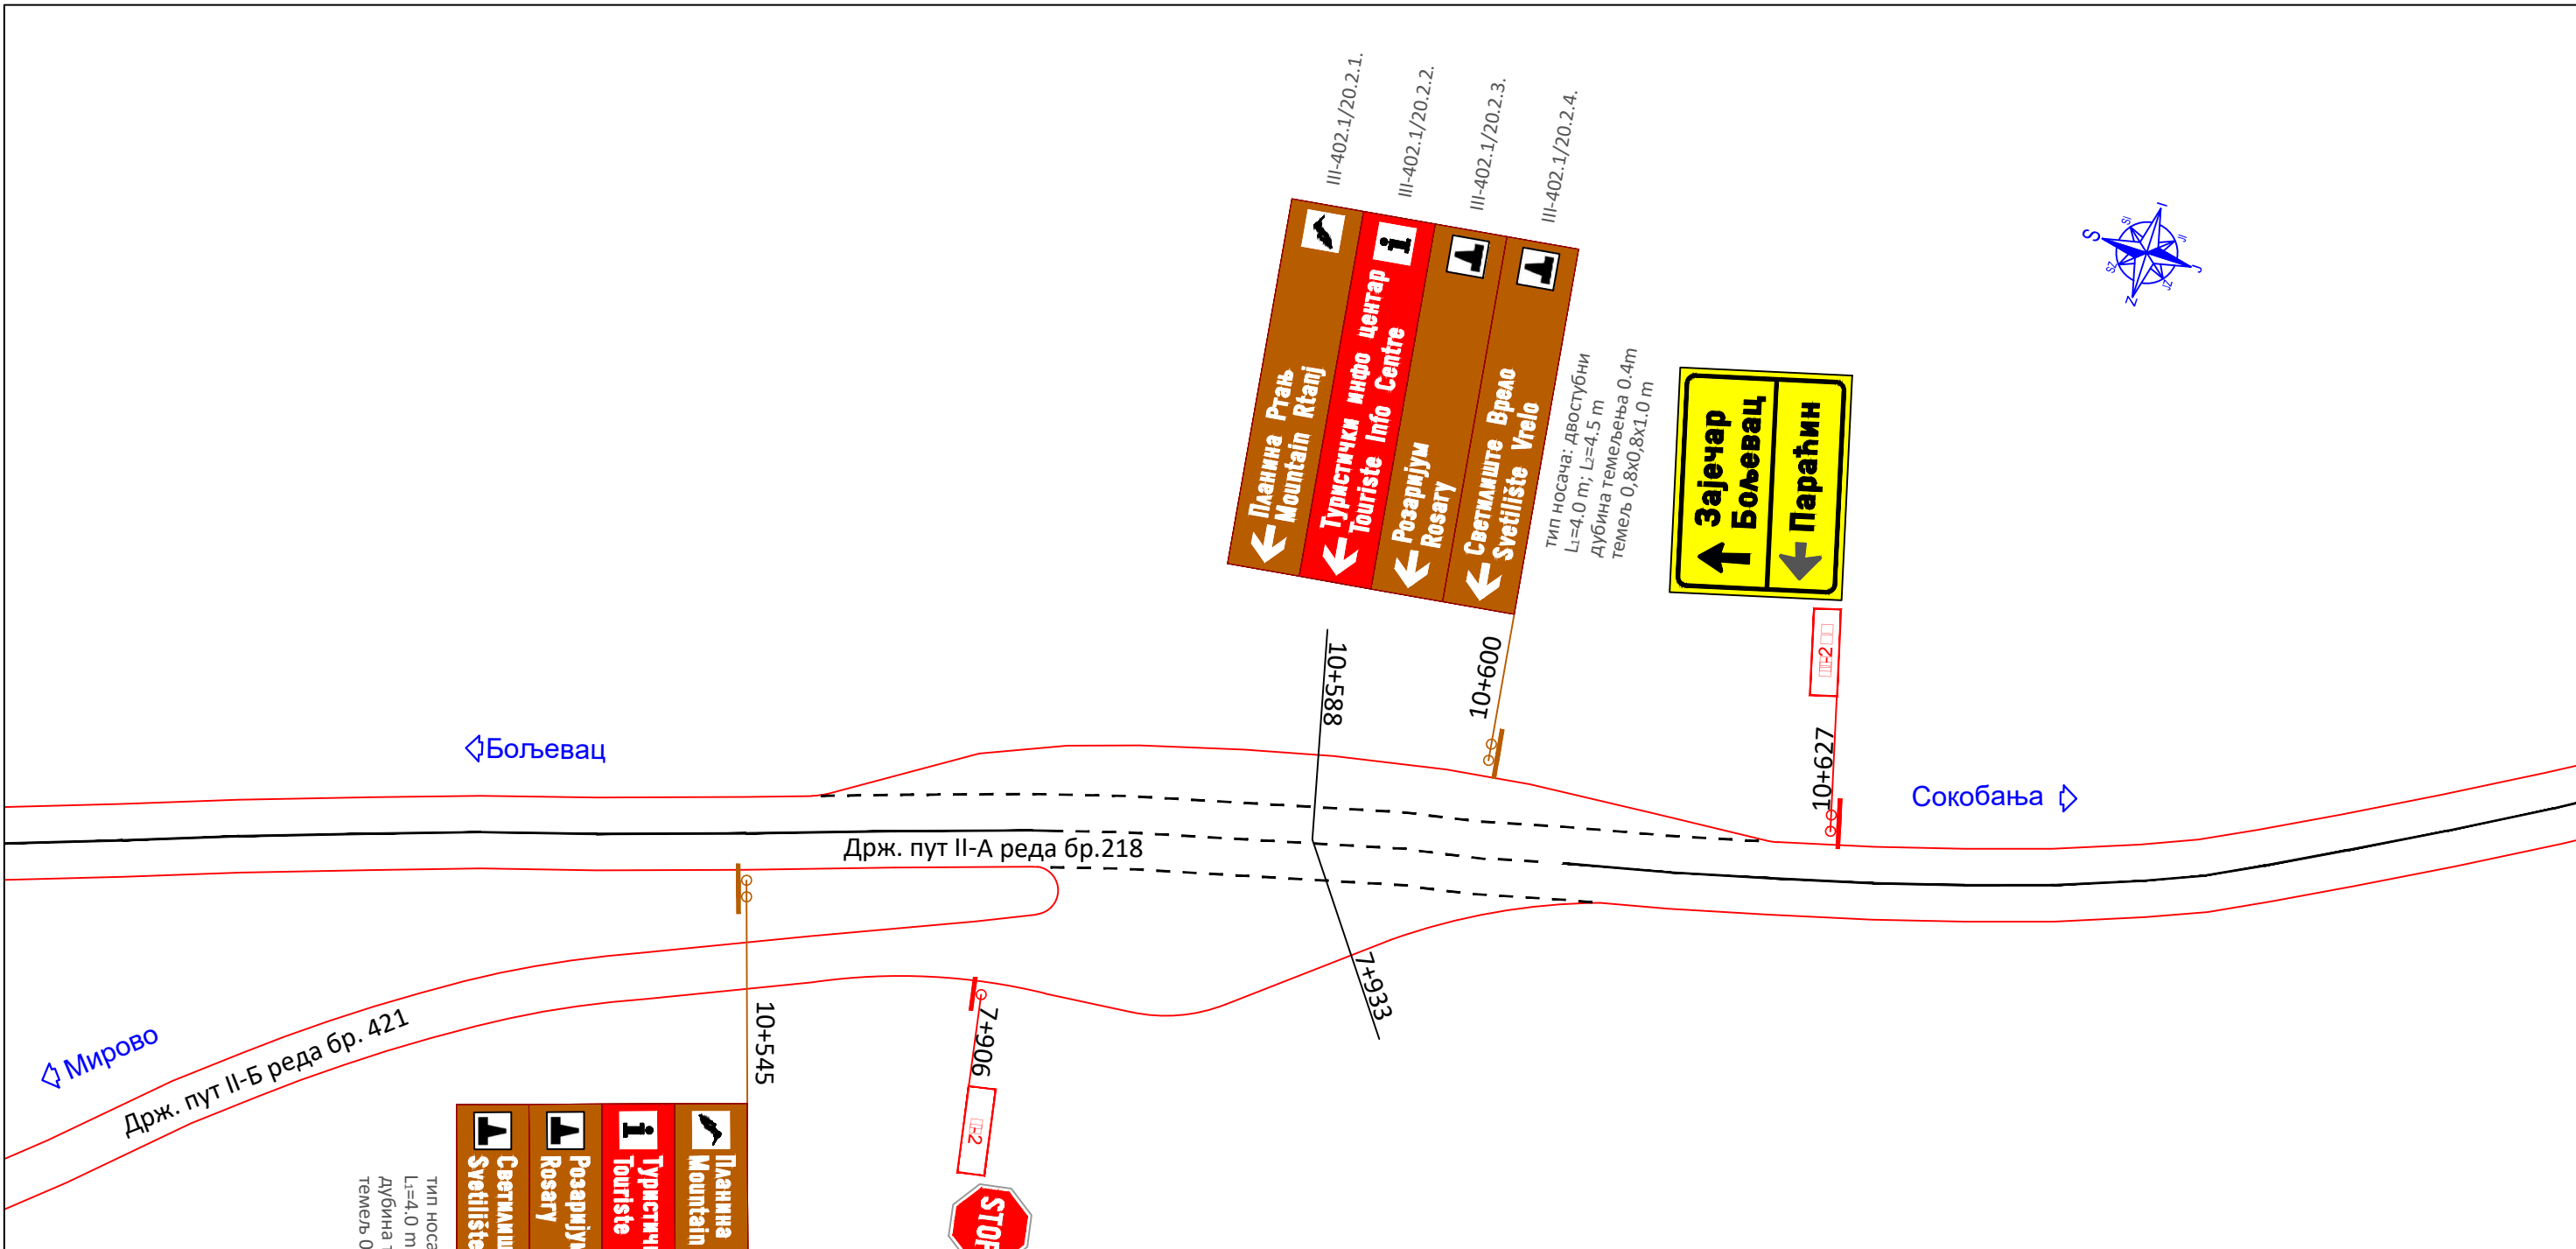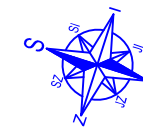



Тип носача: двостубни
L1=4,0 m; L2=4,5 m
Дубина темељења 0,4m
Темпељ 0,8x0,8x1,0 m


	Планина Ртањ Mountain Rtanj	III-402.1/20.1.1.
	Туристички инфо центар Touriste Info Centre	III-402.1/20.1.2.
	Розаријум Rosary	III-402.1/20.1.3.
	Светиште Врело Svetište Vrelo	III-402.1/20.1.4.

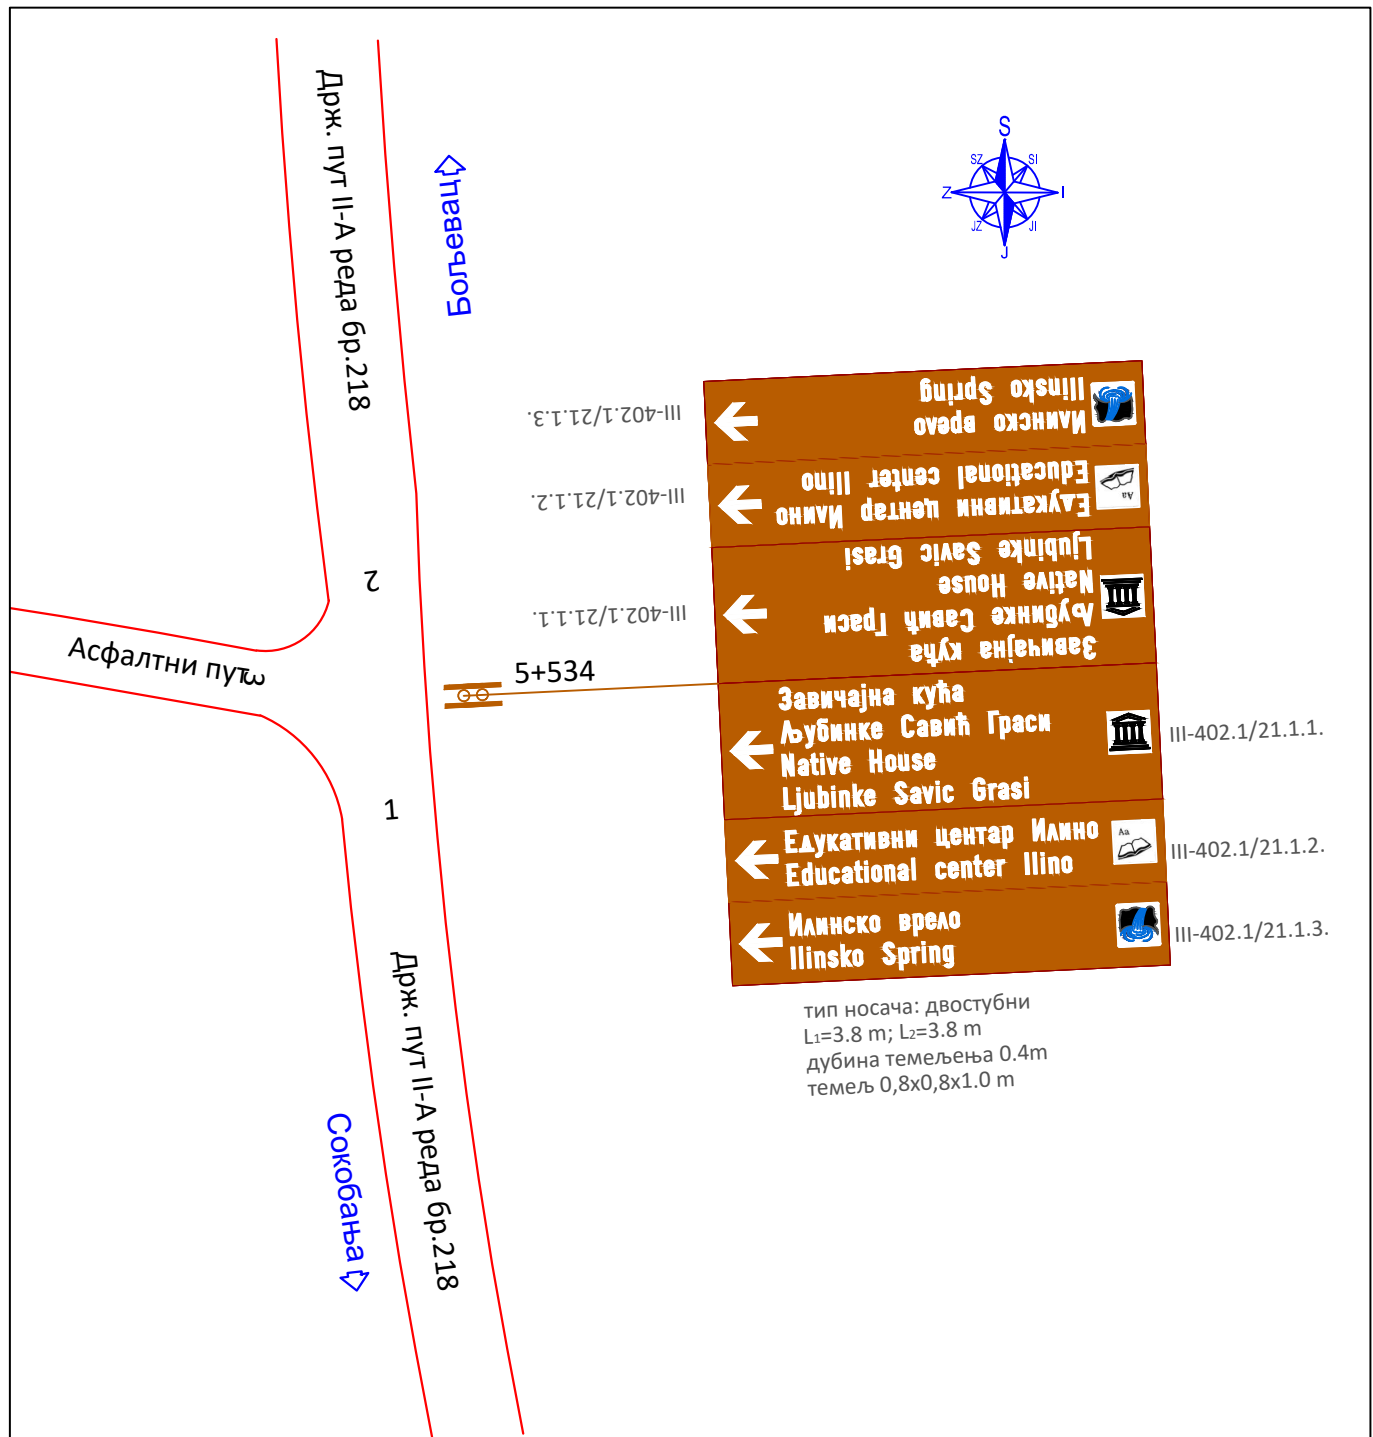ПРОЈЕКТНА ОРГАНИЗАЦИЈА DESIGN COMPANY Narodnih heroja 42/2 11070 Novi Beograd	ПОЗИЦИЈА ROLE	ИМЕ И ПРЕЗИМЕ NAME AND SURNAME	БРОЈ ЛИЦЕНЦЕ LICENCE NUMBER
	ГЛАВНИ ПРОЈЕКТАНТ CHIEF DESIGNER		
	ОДГОВОРНИ ПРОЈЕКТАНТ RESPONSIBLE DESIGNER	МАРКО ПОПОВИЋ дипл.инж.саоб.	710 И 0100619
	ПРОЈЕКТАНТ САРАДНИК DESIGNER ASSISTENT		
	УНУТРАШЊА КОНТРОЛА INTERNAL CONTROLLER		
ФАЗА ПРОЈЕКТА DESIGN STAGE	ПРОЈЕКАТ САОБРАЋАЈ А И САОБРАЋАЈНЕ СИГНАЛИЗАЦИЈЕ ТУРИСТИЧКА САОБРАЋАЈНА СИГНАЛИЗАЦИЈА - ОПШТИНА БОЉЕВАЦ		ознака фазе пројекта DESIGN STAGE LABEL
ОБЈЕКАТ OBJECT	ДРЖАВНИ ПУТЕВИ		DATUM DATE
			06/2022
НАЗИВ ЦРТЕЖА DRAWING NAME	СИТУАЦИОНИ ПЛАН - РАСКРСНИЦА P20		ОУНАКА ДЕЛА ПРОЈЕКТА DESIGN PART LABEL
			8
			РАЗМЕРА SCALE
		1:500	
		БРОЈ ЦРТЕЖА DRAWING NUMBER	8.5.2.20.



тип носача: двостубни
 $L_1=3.8\text{ m}$; $L_2=3.8\text{ m}$
 дубина темељења 0.4m
 темељ 0,8x0,8x1.0 m

ПРОЈЕКТНА ОРГАНИЗАЦИЈА DESIGN COMPANY  Narodnih heroja 42/2 11070 Novi Beograd	ПОЗИЦИЈА ROLE	ИМЕ И ПРЕЗИМЕ NAME AND SURNAME	БРОЈ ЛИЦЕНЦЕ LICENCE NUMBER
	ГЛАВНИ ПРОЈЕКТАНТ CHIEF DESIGNER		
	ОДГОВОРНИ ПРОЈЕКТАНТ RESPONSIBLE DESIGNER	МАРКО ПОПОВИЋ дипл.инж.саоб. 	710 И 0100619
	ПРОЈЕКТАНТ САРАДНИК DESIGNER ASSISTENT		
	УНУТРАШЊА КОНТРОЛА INTERNAL CONTROLLER		
ФАЗА ПРОЈЕКТА DESIGN STAGE	ПРОЈЕКАТ САОБРАЋАЈ А И САОБРАЋАЈНЕ СИГНАЛИЗАЦИЈЕ ТУРИСТИЧКА САОБРАЋАЈНА СИГНАЛИЗАЦИЈА - ОПШТИНА БОЉЕВАЦ		ознака фазе пројекта DESIGN STAGE LABEL
ОБЈЕКАТ OBJECT	ДРЖАВНИ ПУТЕВИ		DATUM DATE
			06/2022
			ОУНАКА ДЕЛА ПРОЈЕКТА DESIGN PART LABEL
			8
NAZIV CRTEŽA DRAWING NAME	СИТУАЦИОНИ ПЛАН - РАСКРСНИЦА Р21		РАЗМЕРА SCALE
			1:500
			БРОЈ ЦРТЕЖА DRAWING NUMBER
			8.5.2.21.

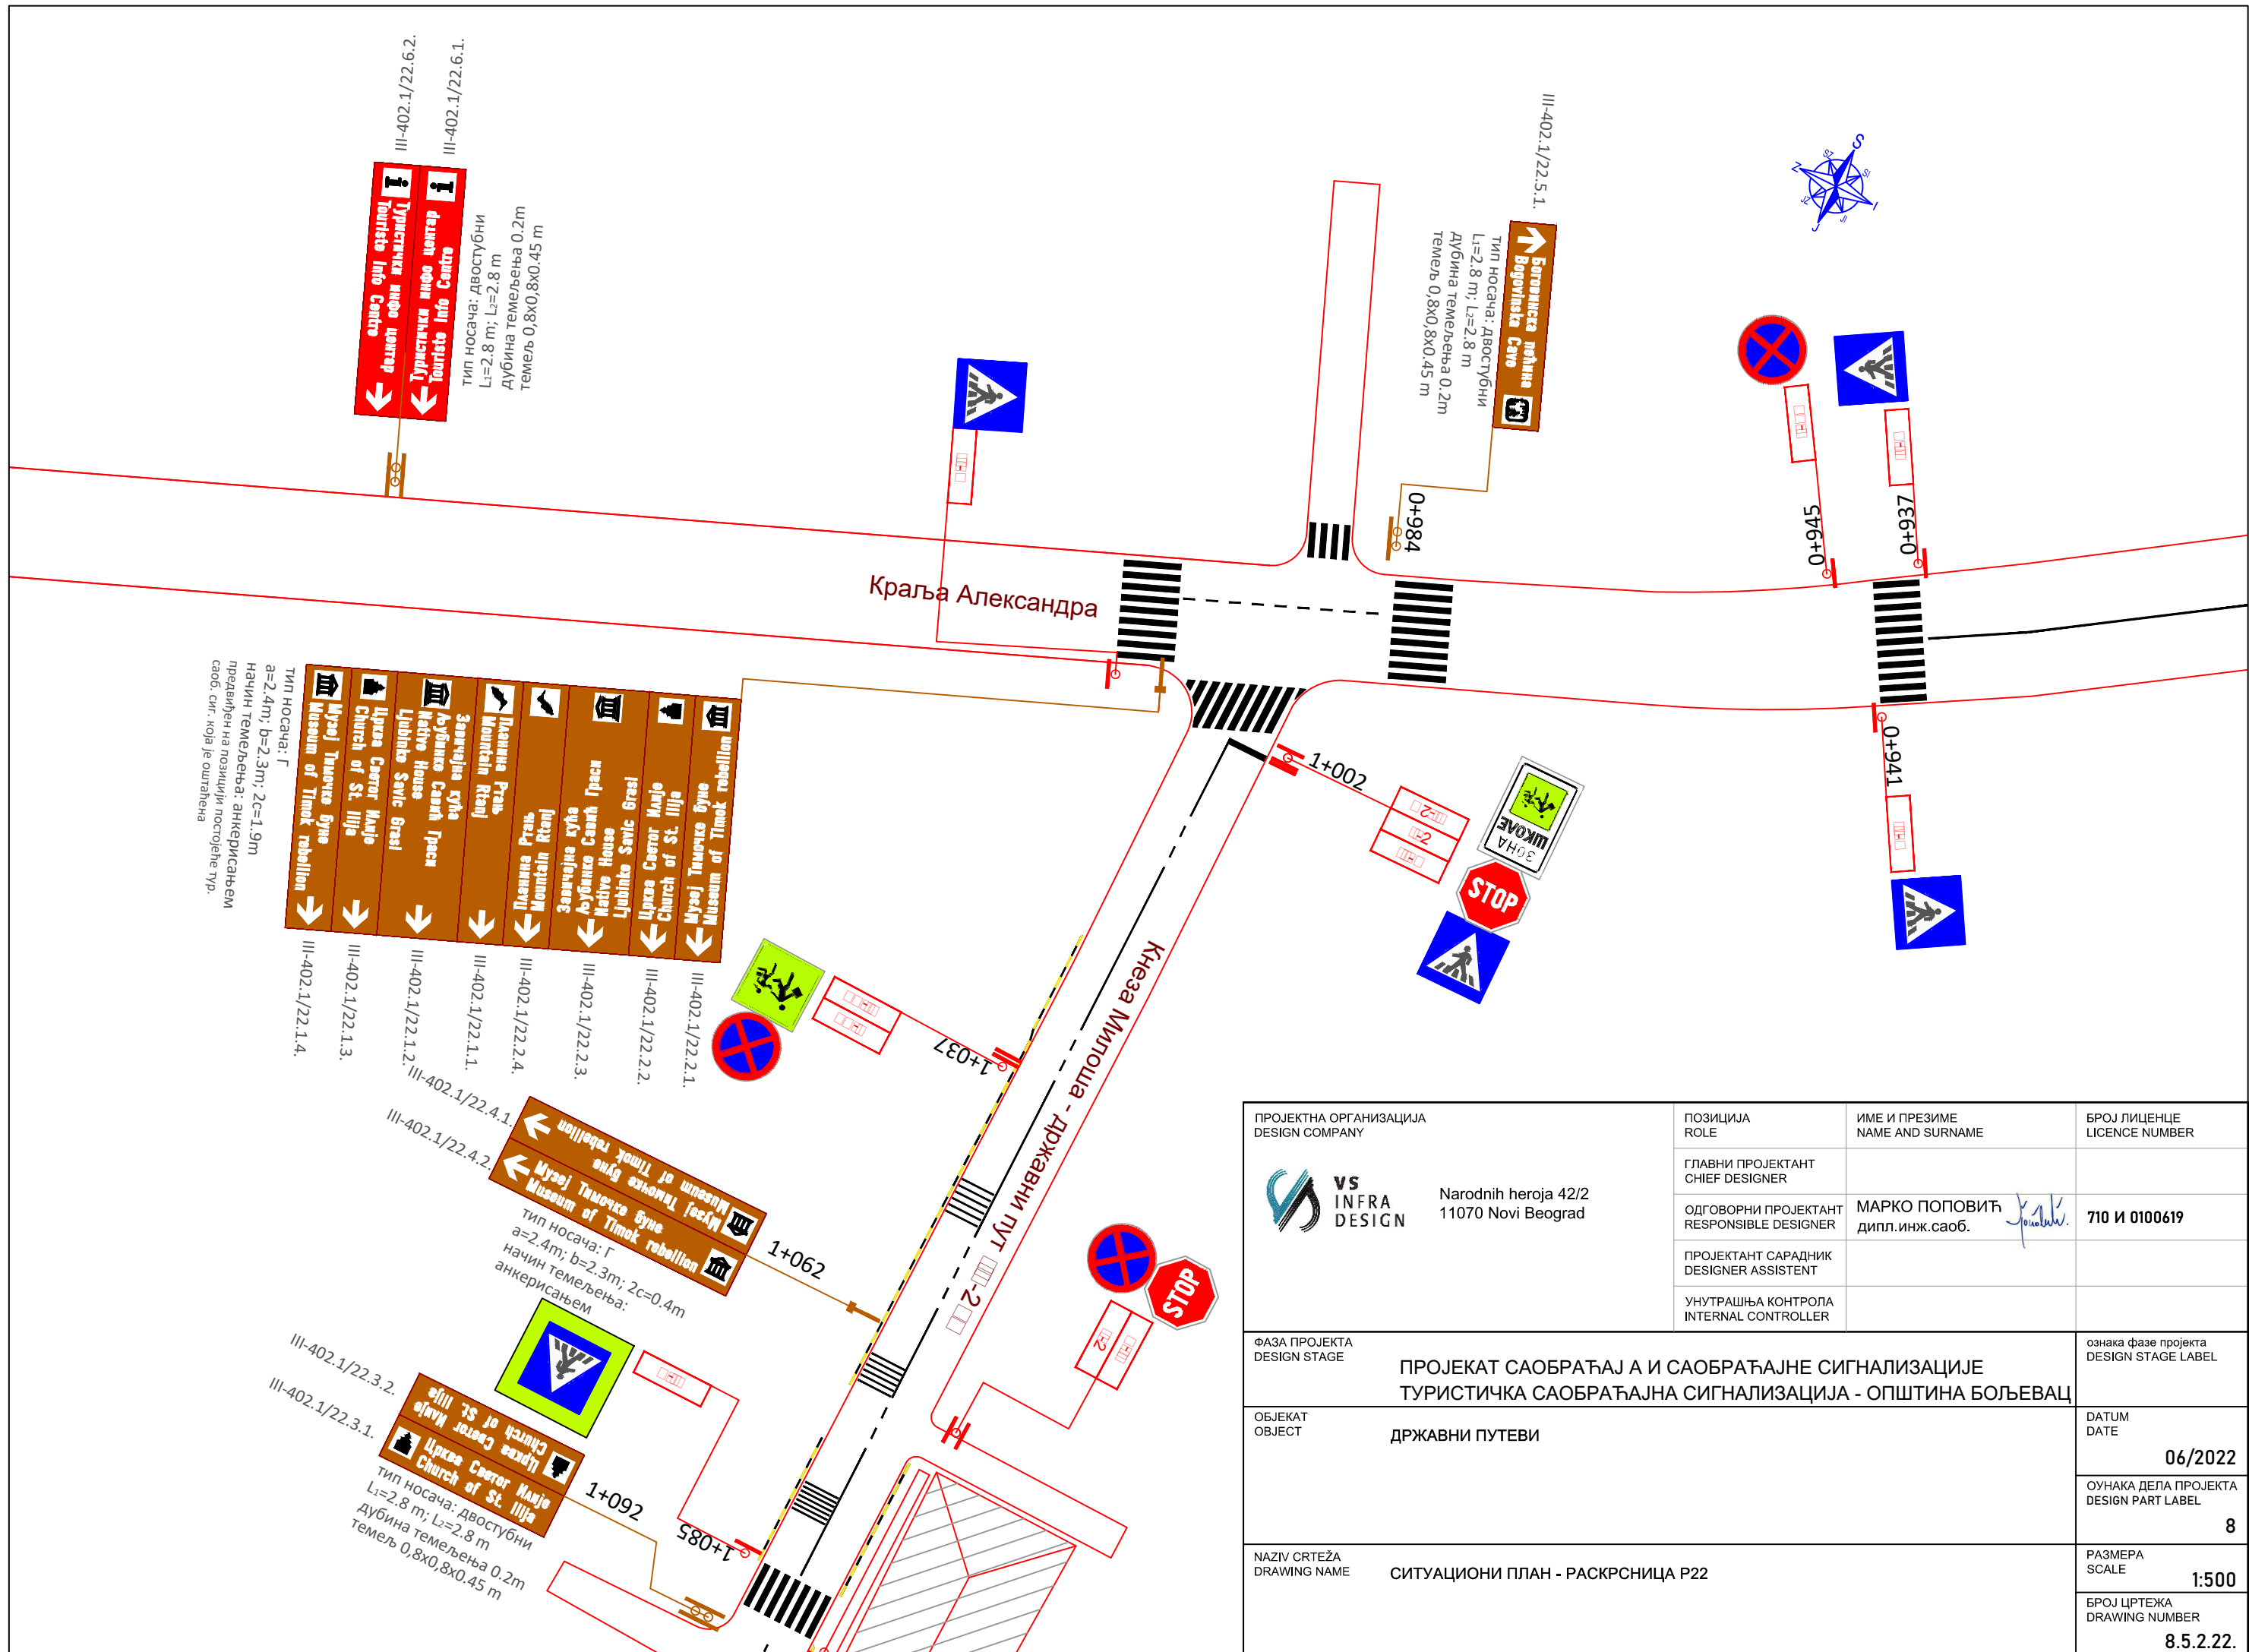




Тип носача: Г
 $a=2.4m$; $b=2.3m$; $2c=1.9m$
 Начин темељења: анкерицањем
 предвиђен на позицији постојеће твр.
 саоб. сит., која је ошталења



- III-402.1/22.1.4. Музеј Тимоче буне
Museum of Timok rebellion
- III-402.1/22.1.3. Црква Светог Мамје
Church of St. Ilija
- III-402.1/22.1.2. Завичајна кућа
Ljubinko Savic's house
- III-402.1/22.1.1. Матина Рањ
Molina Rani
- III-402.1/22.2.4. [unlabeled]
- III-402.1/22.2.3. Матина Рањ
Molina Rani
- III-402.1/22.2.2. Црква Светог Мамје
Church of St. Ilija
- III-402.1/22.2.1. Музеј Тимоче буне
Museum of Timok rebellion

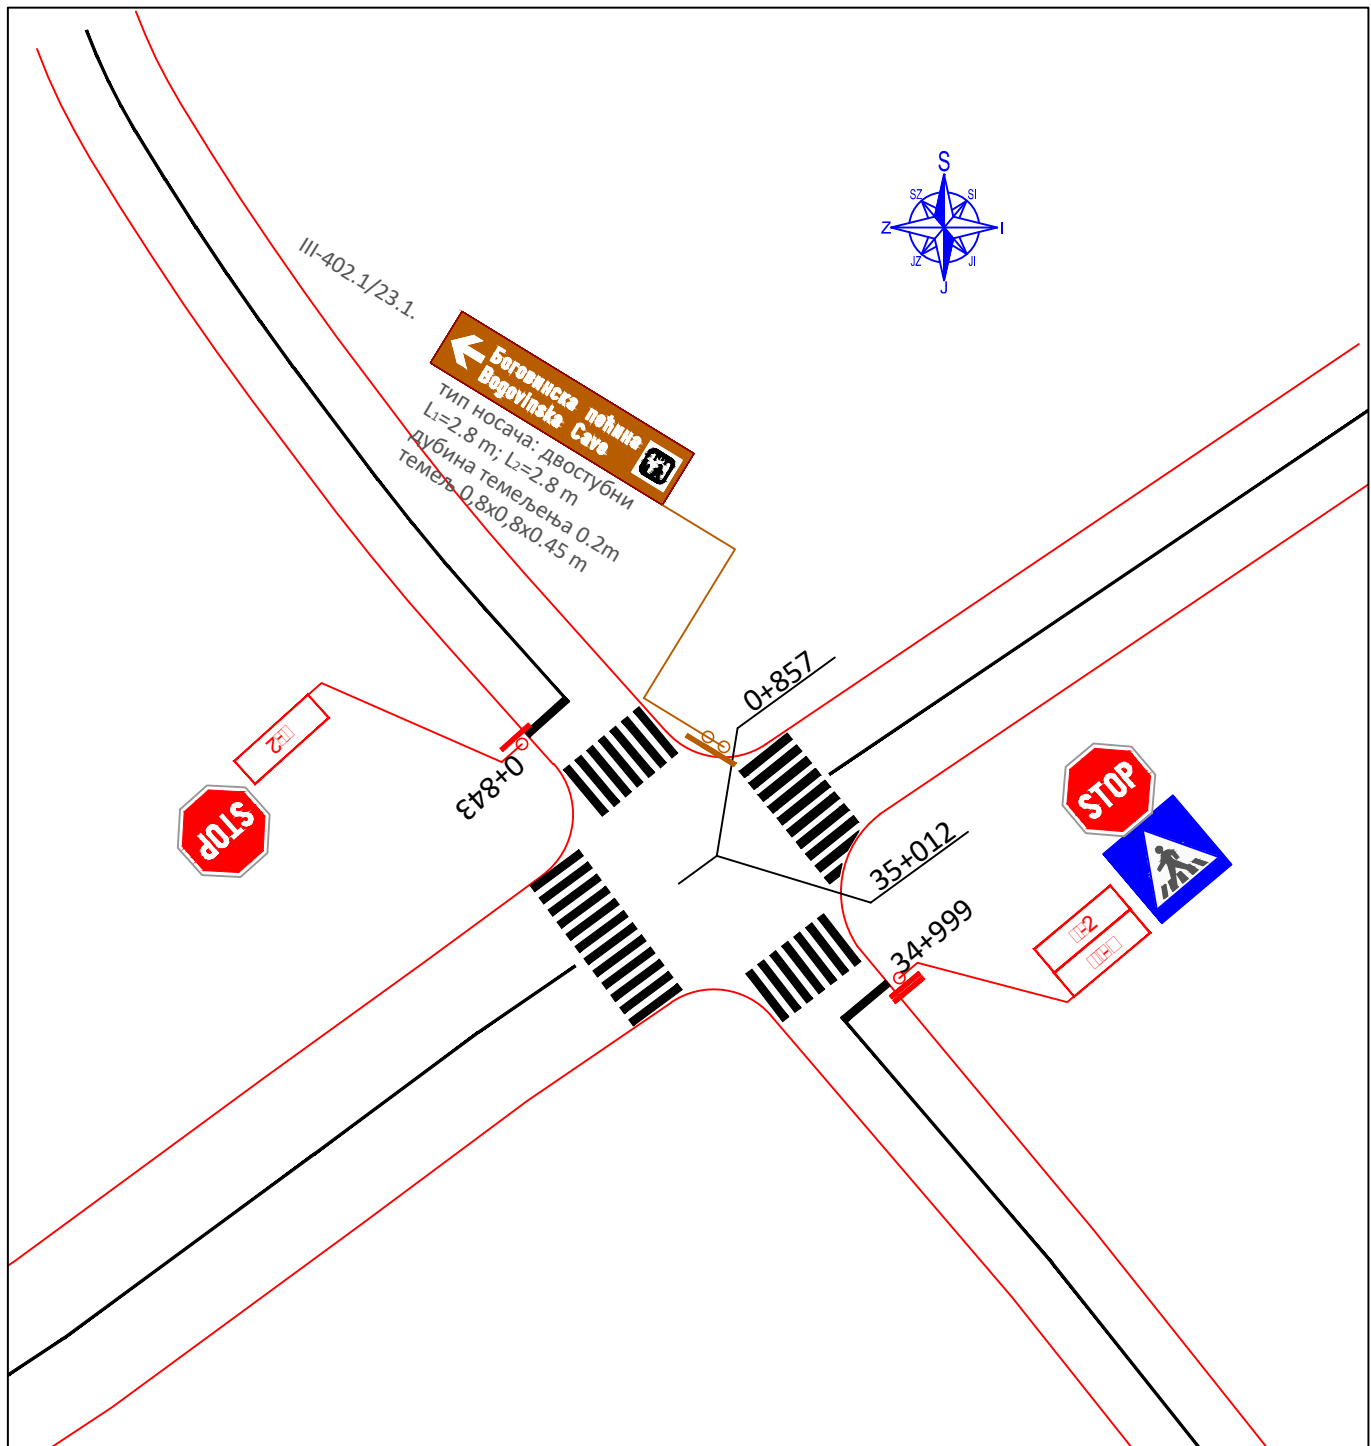

- III-402.1/22.4.1. Музеј Тимоче буне
Museum of Timok rebellion
- III-402.1/22.4.2. Музеј Тимоче буне
Museum of Timok rebellion
- III-402.1/22.3.2. Црква Светог Мамје
Church of St. Ilija
- III-402.1/22.3.1. Црква Светог Мамје
Church of St. Ilija

ПРОЈЕКТНА ОРГАНИЗАЦИЈА DESIGN COMPANY Narodnih heroja 42/2 11070 Novi Beograd	ПОЗИЦИЈА ROLE	ИМЕ И ПРЕЗИМЕ NAME AND SURNAME	БРОЈ ЛИЦЕНЦЕ LICENCE NUMBER
	ГЛАВНИ ПРОЈЕКТАНТ CHIEF DESIGNER		
	ОДГОВОРНИ ПРОЈЕКТАНТ RESPONSIBLE DESIGNER	МАРКО ПОПОВИЋ дипл. инж. саоб.	710 И 0100619
	ПРОЈЕКТАНТ САРАДНИК DESIGNER ASSISTANT		
	УНУТРАШЊА КОНТРОЛА INTERNAL CONTROLLER		
ФАЗА ПРОЈЕКТА DESIGN STAGE	ПРОЈЕКАТ САОБРАЋАЈ А И САОБРАЋАЈНЕ СИГНАЛИЗАЦИЈЕ ТУРИСТИЧКА САОБРАЋАЈНА СИГНАЛИЗАЦИЈА - ОПШТИНА БОЉЕВАЦ		ознака фазе пројекта DESIGN STAGE LABEL
ОБЈЕКАТ OBJECT	ДРЖАВНИ ПУТЕВИ		DATUM DATE 06/2022
			ОУНАКА ДЕЛА ПРОЈЕКТА DESIGN PART LABEL 8
НАЗИВ ЦРТЕЖА DRAWING NAME	СИТУАЦИОНИ ПЛАН - РАСКРСНИЦА P22		РАЗМЕРА SCALE 1:500
			БРОЈ ЦРТЕЖА DRAWING NUMBER 8.5.2.22.

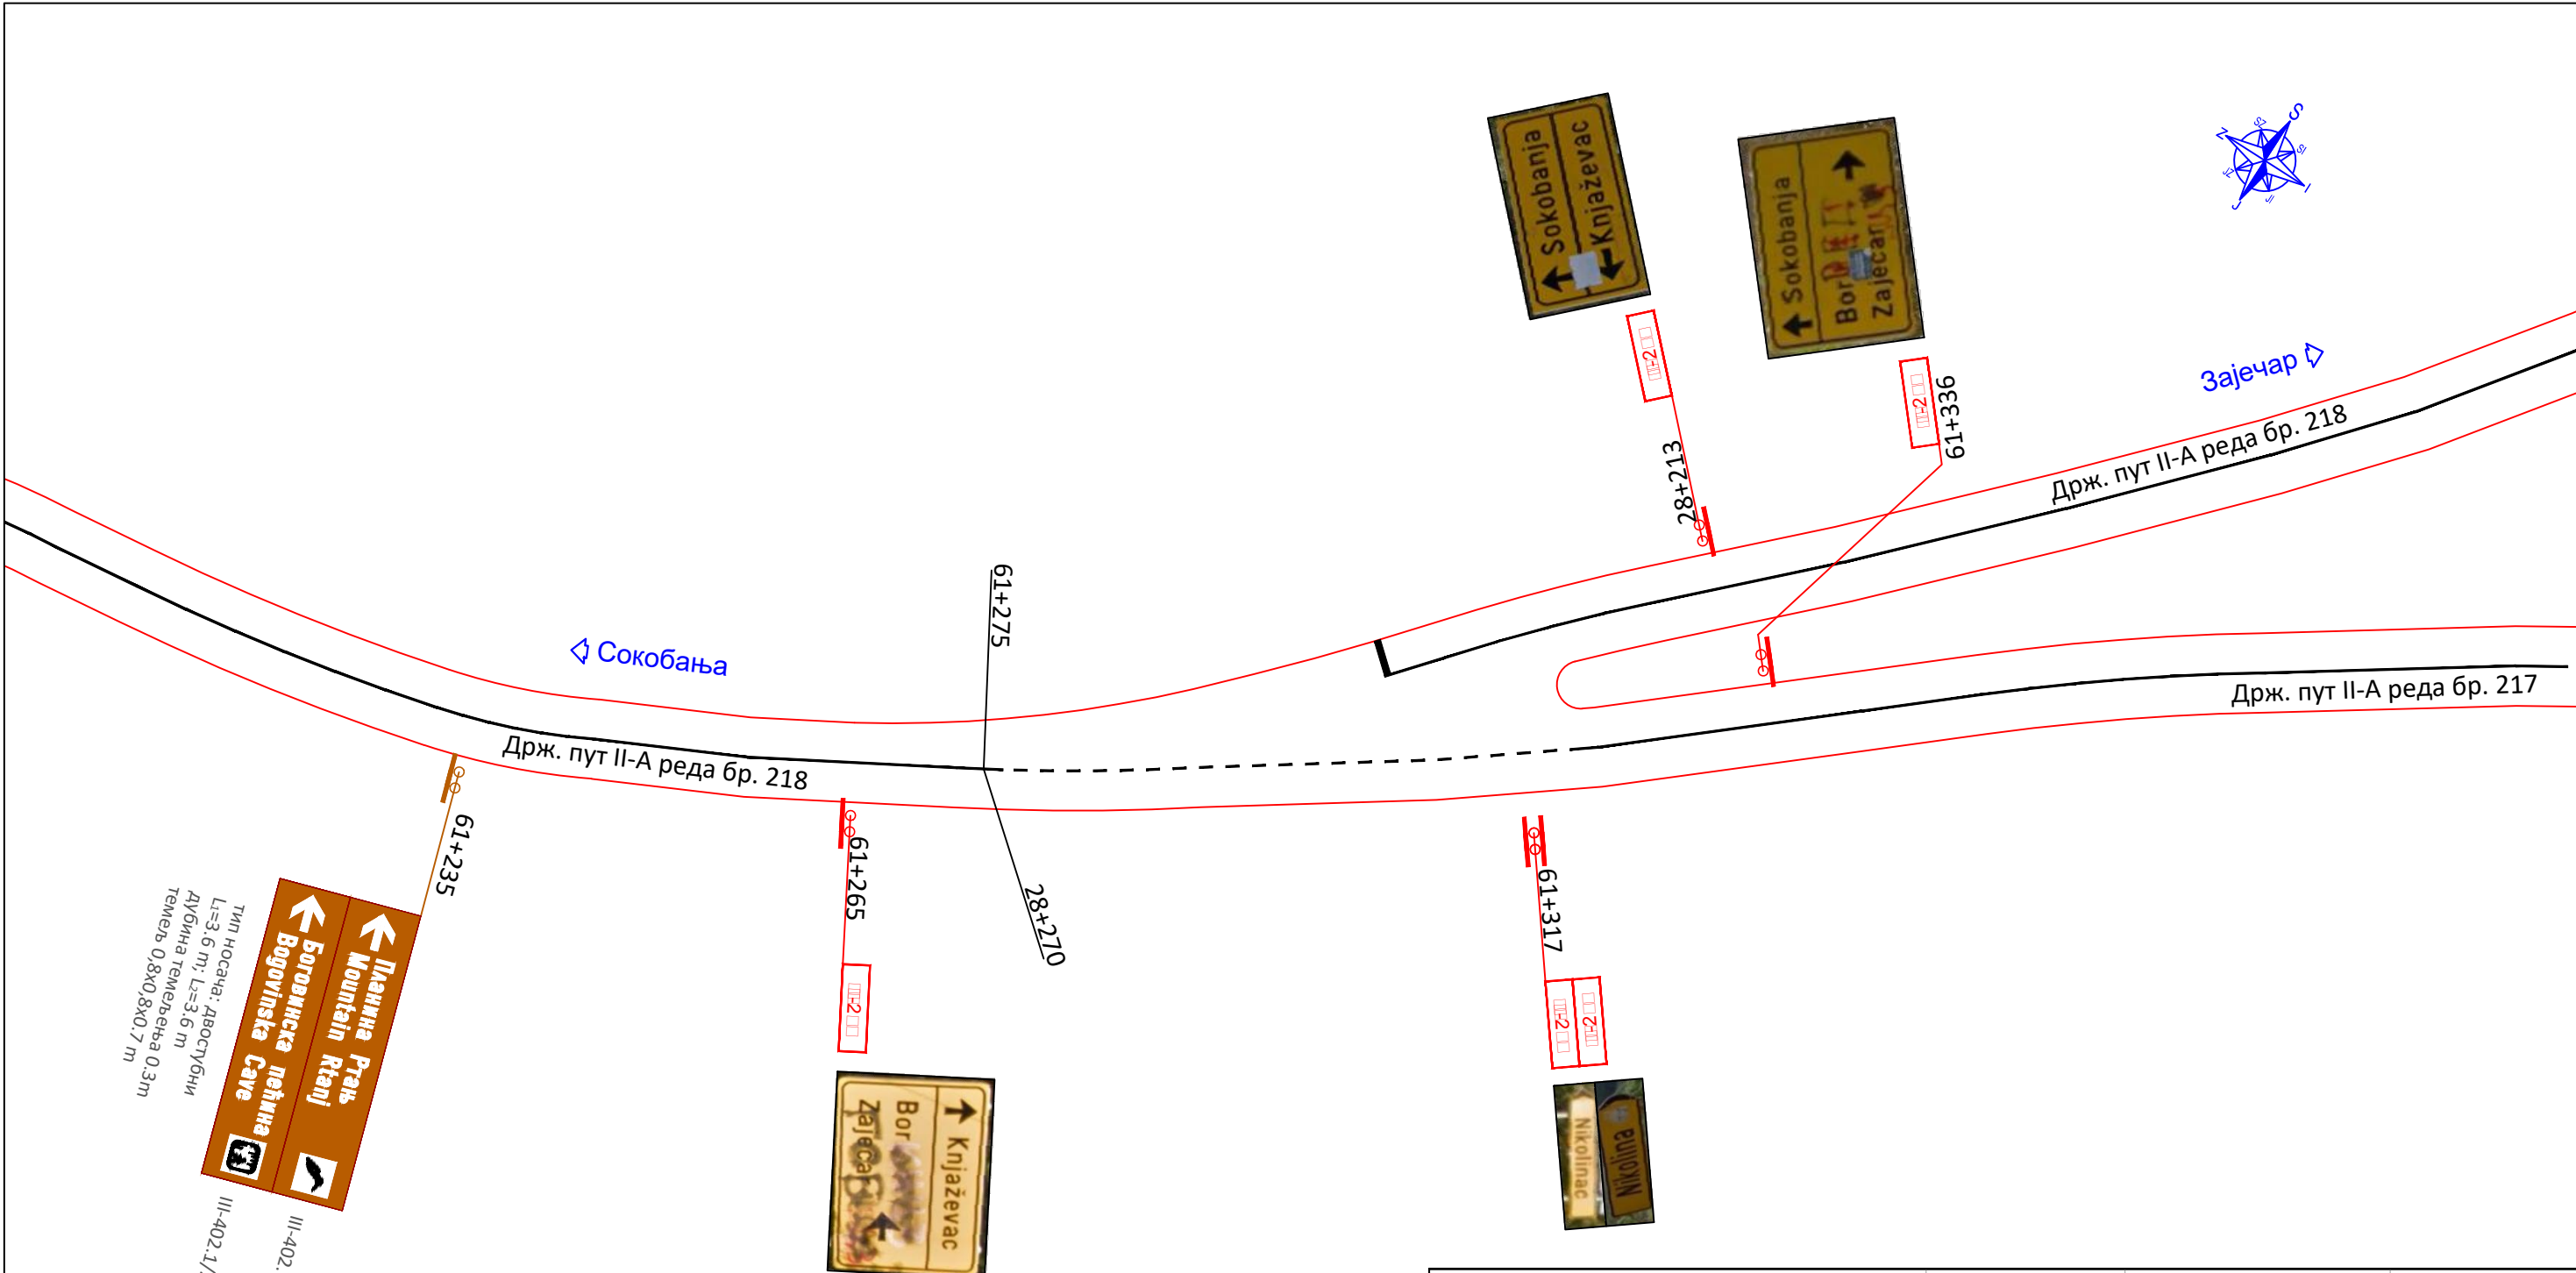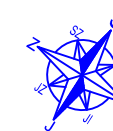

ПРОЈЕКТНА ОРГАНИЗАЦИЈА DESIGN COMPANY  Narodnih heroja 42/2 11070 Novi Beograd	ПОЗИЦИЈА ROLE	ИМЕ И ПРЕЗИМЕ NAME AND SURNAME	БРОЈ ЛИЦЕНЦЕ LICENCE NUMBER
	ГЛАВНИ ПРОЈЕКТАНТ CHIEF DESIGNER		
	ОДГОВОРНИ ПРОЈЕКТАНТ RESPONSIBLE DESIGNER	МАРКО ПОПОВИЋ дипл.инж.саоб. 	710 И 0100619
	ПРОЈЕКТАНТ САРАДНИК DESIGNER ASSISTENT		
	УНУТРАШЊА КОНТРОЛА INTERNAL CONTROLLER		
ФАЗА ПРОЈЕКТА DESIGN STAGE	ПРОЈЕКАТ САОБРАЋАЈ А И САОБРАЋАЈНЕ СИГНАЛИЗАЦИЈЕ ТУРИСТИЧКА САОБРАЋАЈНА СИГНАЛИЗАЦИЈА - ОПШТИНА БОЉЕВАЦ		ознака фазе пројекта DESIGN STAGE LABEL
ОБЈЕКАТ OBJECT	ДРЖАВНИ ПУТЕВИ		DATUM DATE
			06/2022
			ОУНАКА ДЕЛА ПРОЈЕКТА DESIGN PART LABEL
			8
НАЗИВ ЦРТЕЖА DRAWING NAME	СИТУАЦИОНИ ПЛАН - РАСКРСНИЦА Р23		РАЗМЕРА SCALE
			1:500
			БРОЈ ЦРТЕЖА DRAWING NUMBER
			8.5.2.23.



ПРОЈЕКТНА ОРГАНИЗАЦИЈА DESIGN COMPANY  VS INFRA DESIGN	ПОЗИЦИЈА ROLE	ИМЕ И ПРЕЗИМЕ NAME AND SURNAME	БРОЈ ЛИЦЕНЦЕ LICENCE NUMBER	
	ГЛАВНИ ПРОЈЕКТАНТ CHIEF DESIGNER			
	ОДГОВОРНИ ПРОЈЕКТАНТ RESPONSIBLE DESIGNER	МАРКО ПОПОВИЋ дипл. инж. саоб.		710 И 0100619
	ПРОЈЕКТАНТ САРАДНИК DESIGNER ASSISTENT			
	УНУТРАШЊА КОНТРОЛА INTERNAL CONTROLLER			
ФАЗА ПРОЈЕКТА DESIGN STAGE	ПРОЈЕКАТ САОБРАЋАЈ А И САОБРАЋАЈНЕ СИГНАЛИЗАЦИЈЕ ТУРИСТИЧКА САОБРАЋАЈНА СИГНАЛИЗАЦИЈА - ОПШТИНА БОЉЕВАЦ		ознака фазе пројекта DESIGN STAGE LABEL	
ОБЈЕКАТ OBJECT	ДРЖАВНИ ПУТЕВИ		DATUM DATE 06/2022	
			ОУНАКА ДЕЛА ПРОЈЕКТА DESIGN PART LABEL 8	
НАЗИВ ЦРТЕЖА DRAWING NAME	СИТУАЦИОНИ ПЛАН - РАСКРСНИЦА Р24		РАЗМЕРА SCALE 1:500	
			БРОЈ ЦРТЕЖА DRAWING NUMBER 8.5.2.24.	

