




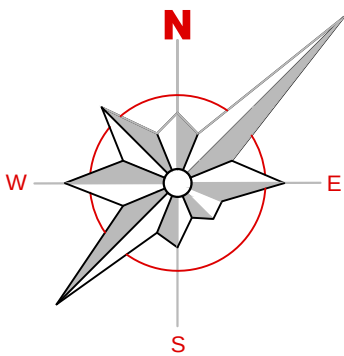

ПРВЕ ИЗМЕНЕ И ДОПУНЕ ПЛАНА ГЕНЕРАЛНЕ РЕГУЛАЦИЈЕ ГРАДА ЗАЈЕЧАРА БР. 1 СЕВЕР И СЕВЕРОЗАПАД ГРАДА ЗАЈЕЧАРА

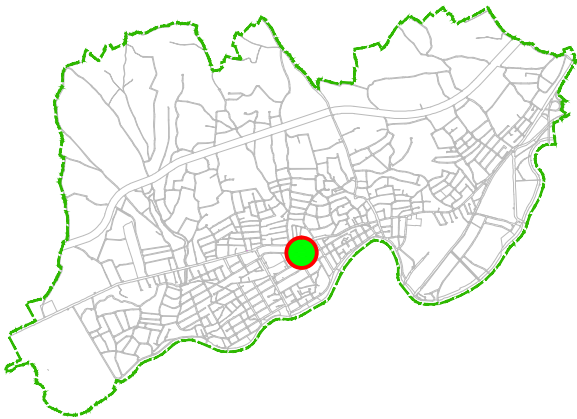

- Позиција локације Прве измене и допуне Плана генералне регулације
- Граница Плана генералне регулације
- Регулациона линија

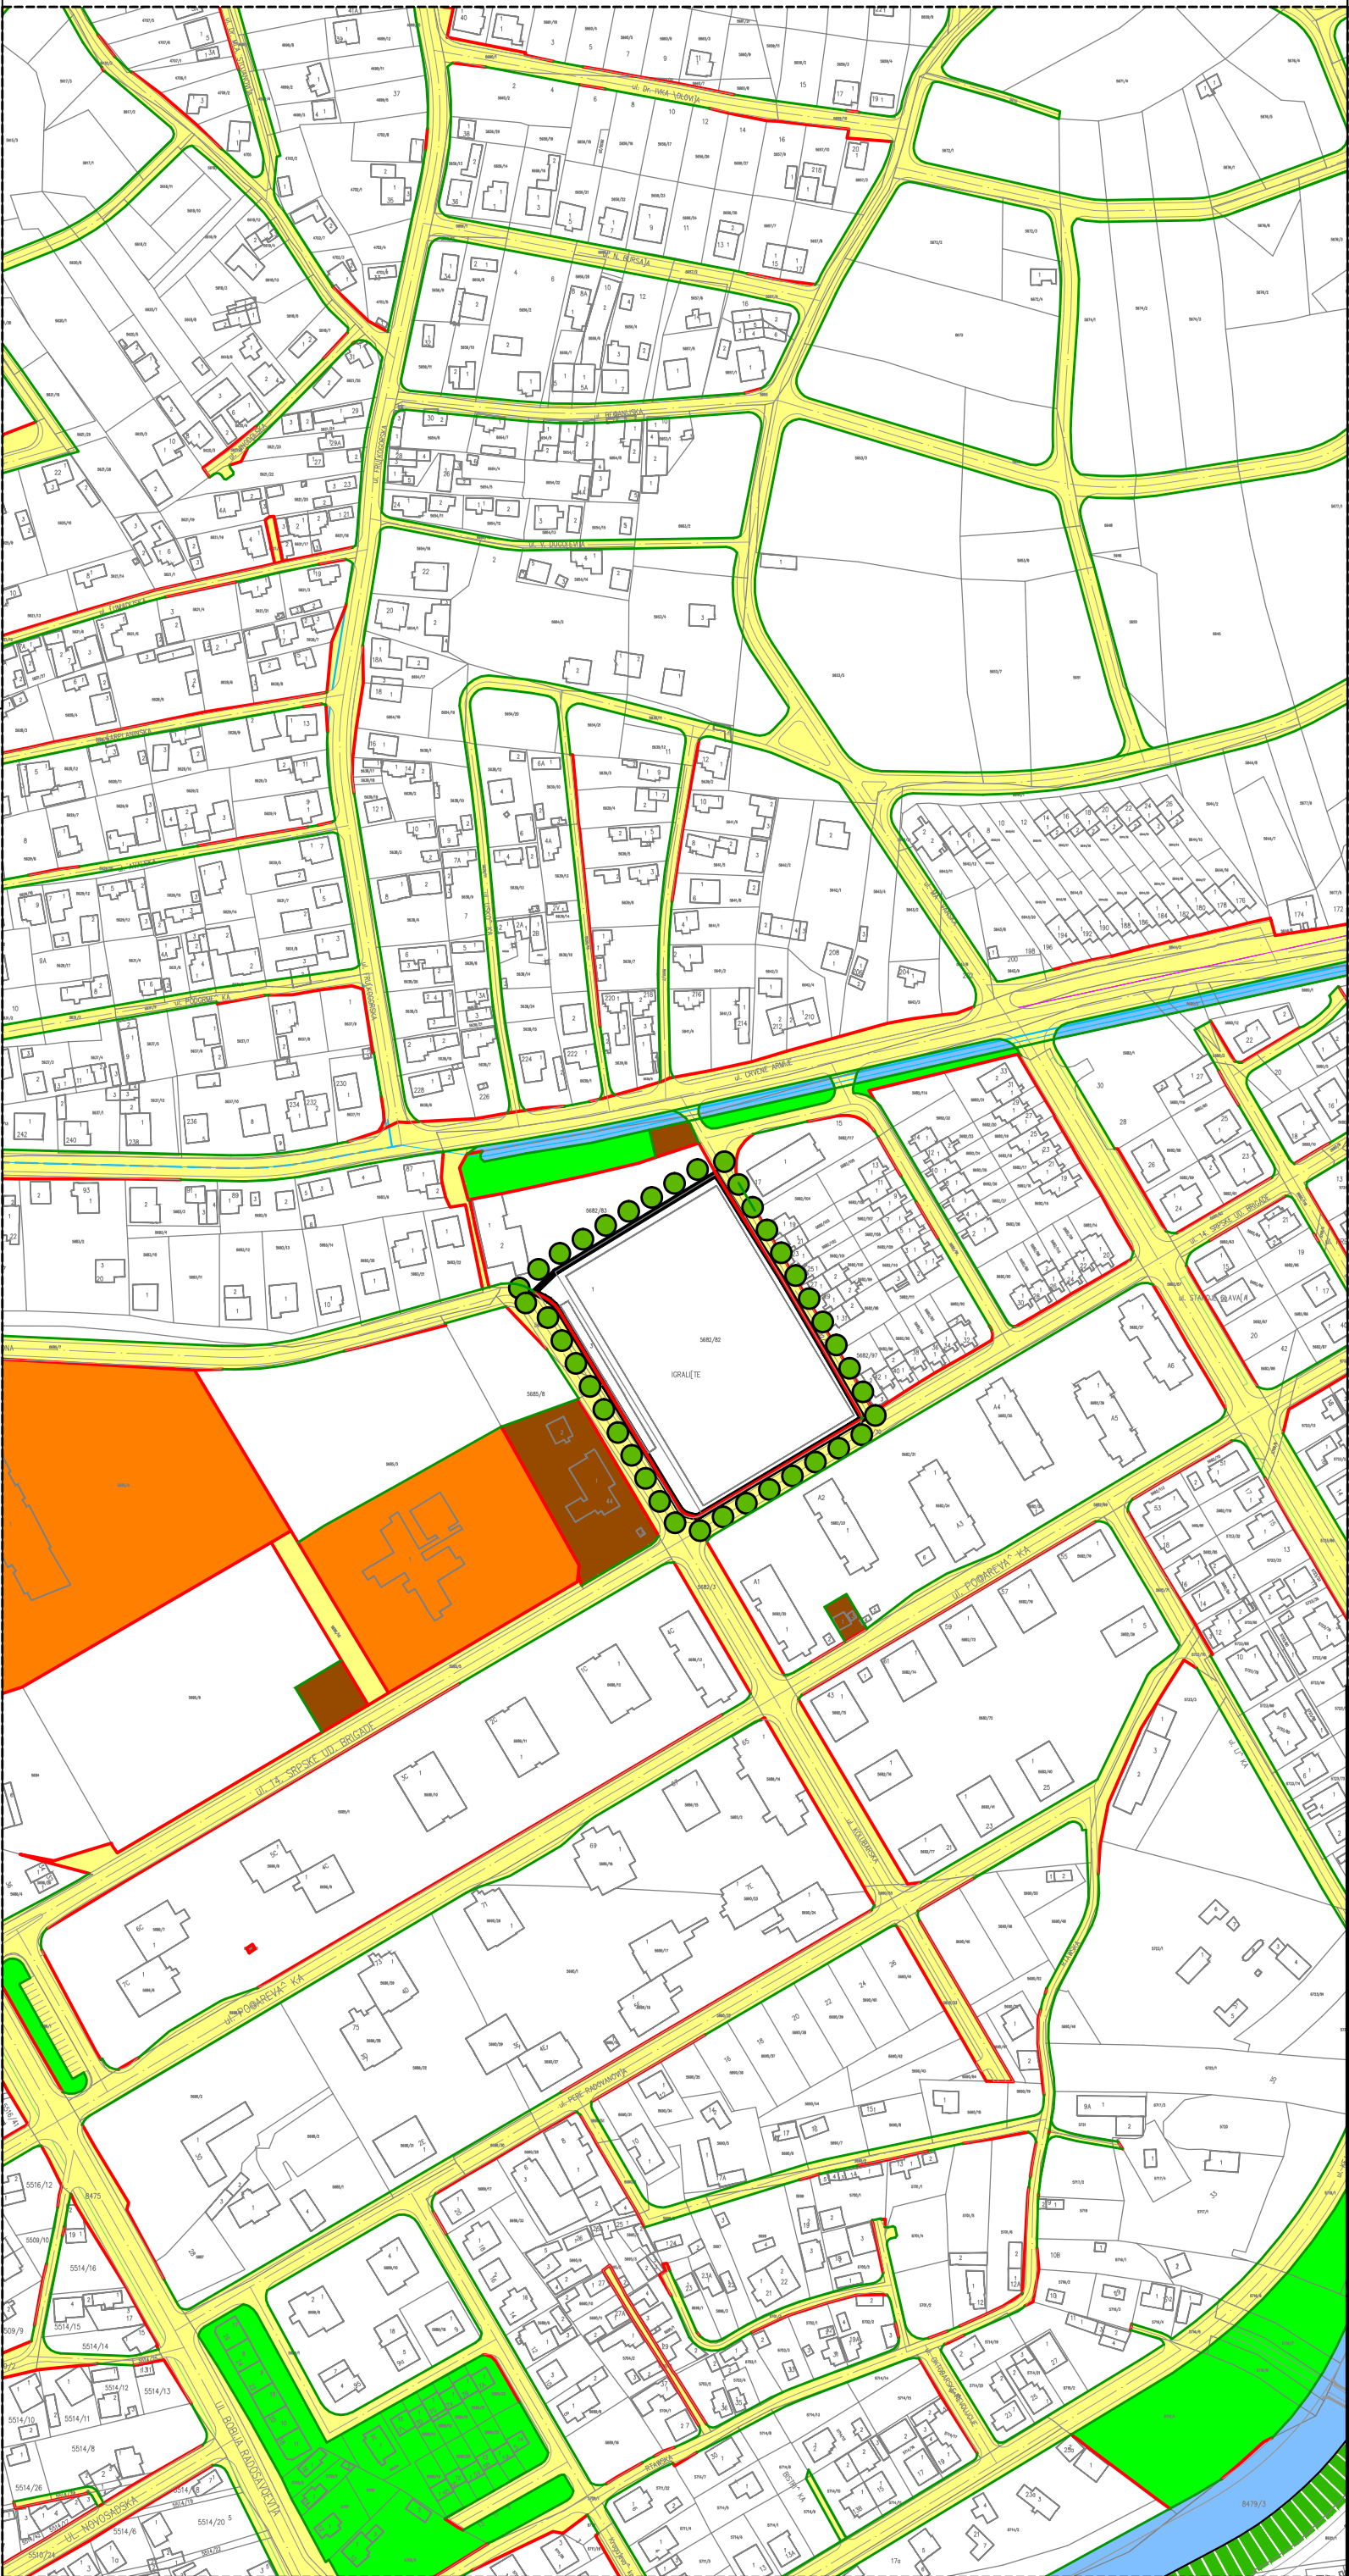

ЛЕГЕНДА

- ГРАНИЦА ПРВЕ ИЗМЕНЕ И ДОПУНЕ ПЛАНА ГЕНЕРАЛНЕ РЕГУЛАЦИЈЕ
- ГРАНИЦА ПЛАНА ГЕНЕРАЛНЕ РЕГУЛАЦИЈЕ ГРАДА ЗАЈЕЧАРА БР. 1 СЕВЕР И СЕВЕРОЗАПАД ГРАДА ЗАЈЕЧАРА
- САОБРАЋАЈНИЦЕ
- РЕГУЛАЦИОНА ЛИНИЈА КОЈА ЈЕ ИДЕНТИЧНА ГРАНИЦИ КАТАСТАРСКЕ ПАРЦЕЛЕ
- РЕГУЛАЦИОНА ЛИНИЈА
- ПОВРШИНЕ ЈАВНИХ НАМЕНА
 - САОБРАЋАЈНЕ ПОВРШИНЕ
 - ВОДНО ЗЕМЉИШТЕ
 - КОМУНАЛНЕ И ИНФРАСТРУКТУРНЕ ПОВРШИНЕ И ОБЈЕКТИ
 - ЗЕЛЕНИЛО
 - ЈАВНИ ОБЈЕКТИ

З

А

Ј

Е

Ч

А

Р

ПРВЕ ИЗМЕНЕ И ДОПУНЕ ПЛАНА ГЕНЕРАЛНЕ РЕГУЛАЦИЈЕ ГРАДА ЗАЈЕЧАРА БР. 1 - СЕВЕР И СЕВЕРОЗАПАД ГРАДА ЗАЈЕЧАРА - нацрт -

НАЗИВ ЛИСТА:		БРОЈ ЛИСТА:	
ПЛАН ПОВРШИНА ЈАВНЕ НАМЕНЕ		3.(4.)	
РАЗМЕРА: 1 : 2 500		ДАТУМ: 2026 г.	
РУКОВОДИЛАЦ РАДНОГ ТИМА: Драгана Стојиловић, диа		ДИРЕКТОР: Марина Агатуновић, дипл. екон.	
НАРУЧИЛАЦ: Живковић Бојан и Живковић Младеновић Драгана		ОБРАЂИВАЧ: "ИНФОПЛАН" Д.О.О. АРАНЂЕЛОВАЦ	
		12084 ISO 9001:2008 SRPS ISO 9001:2008	