
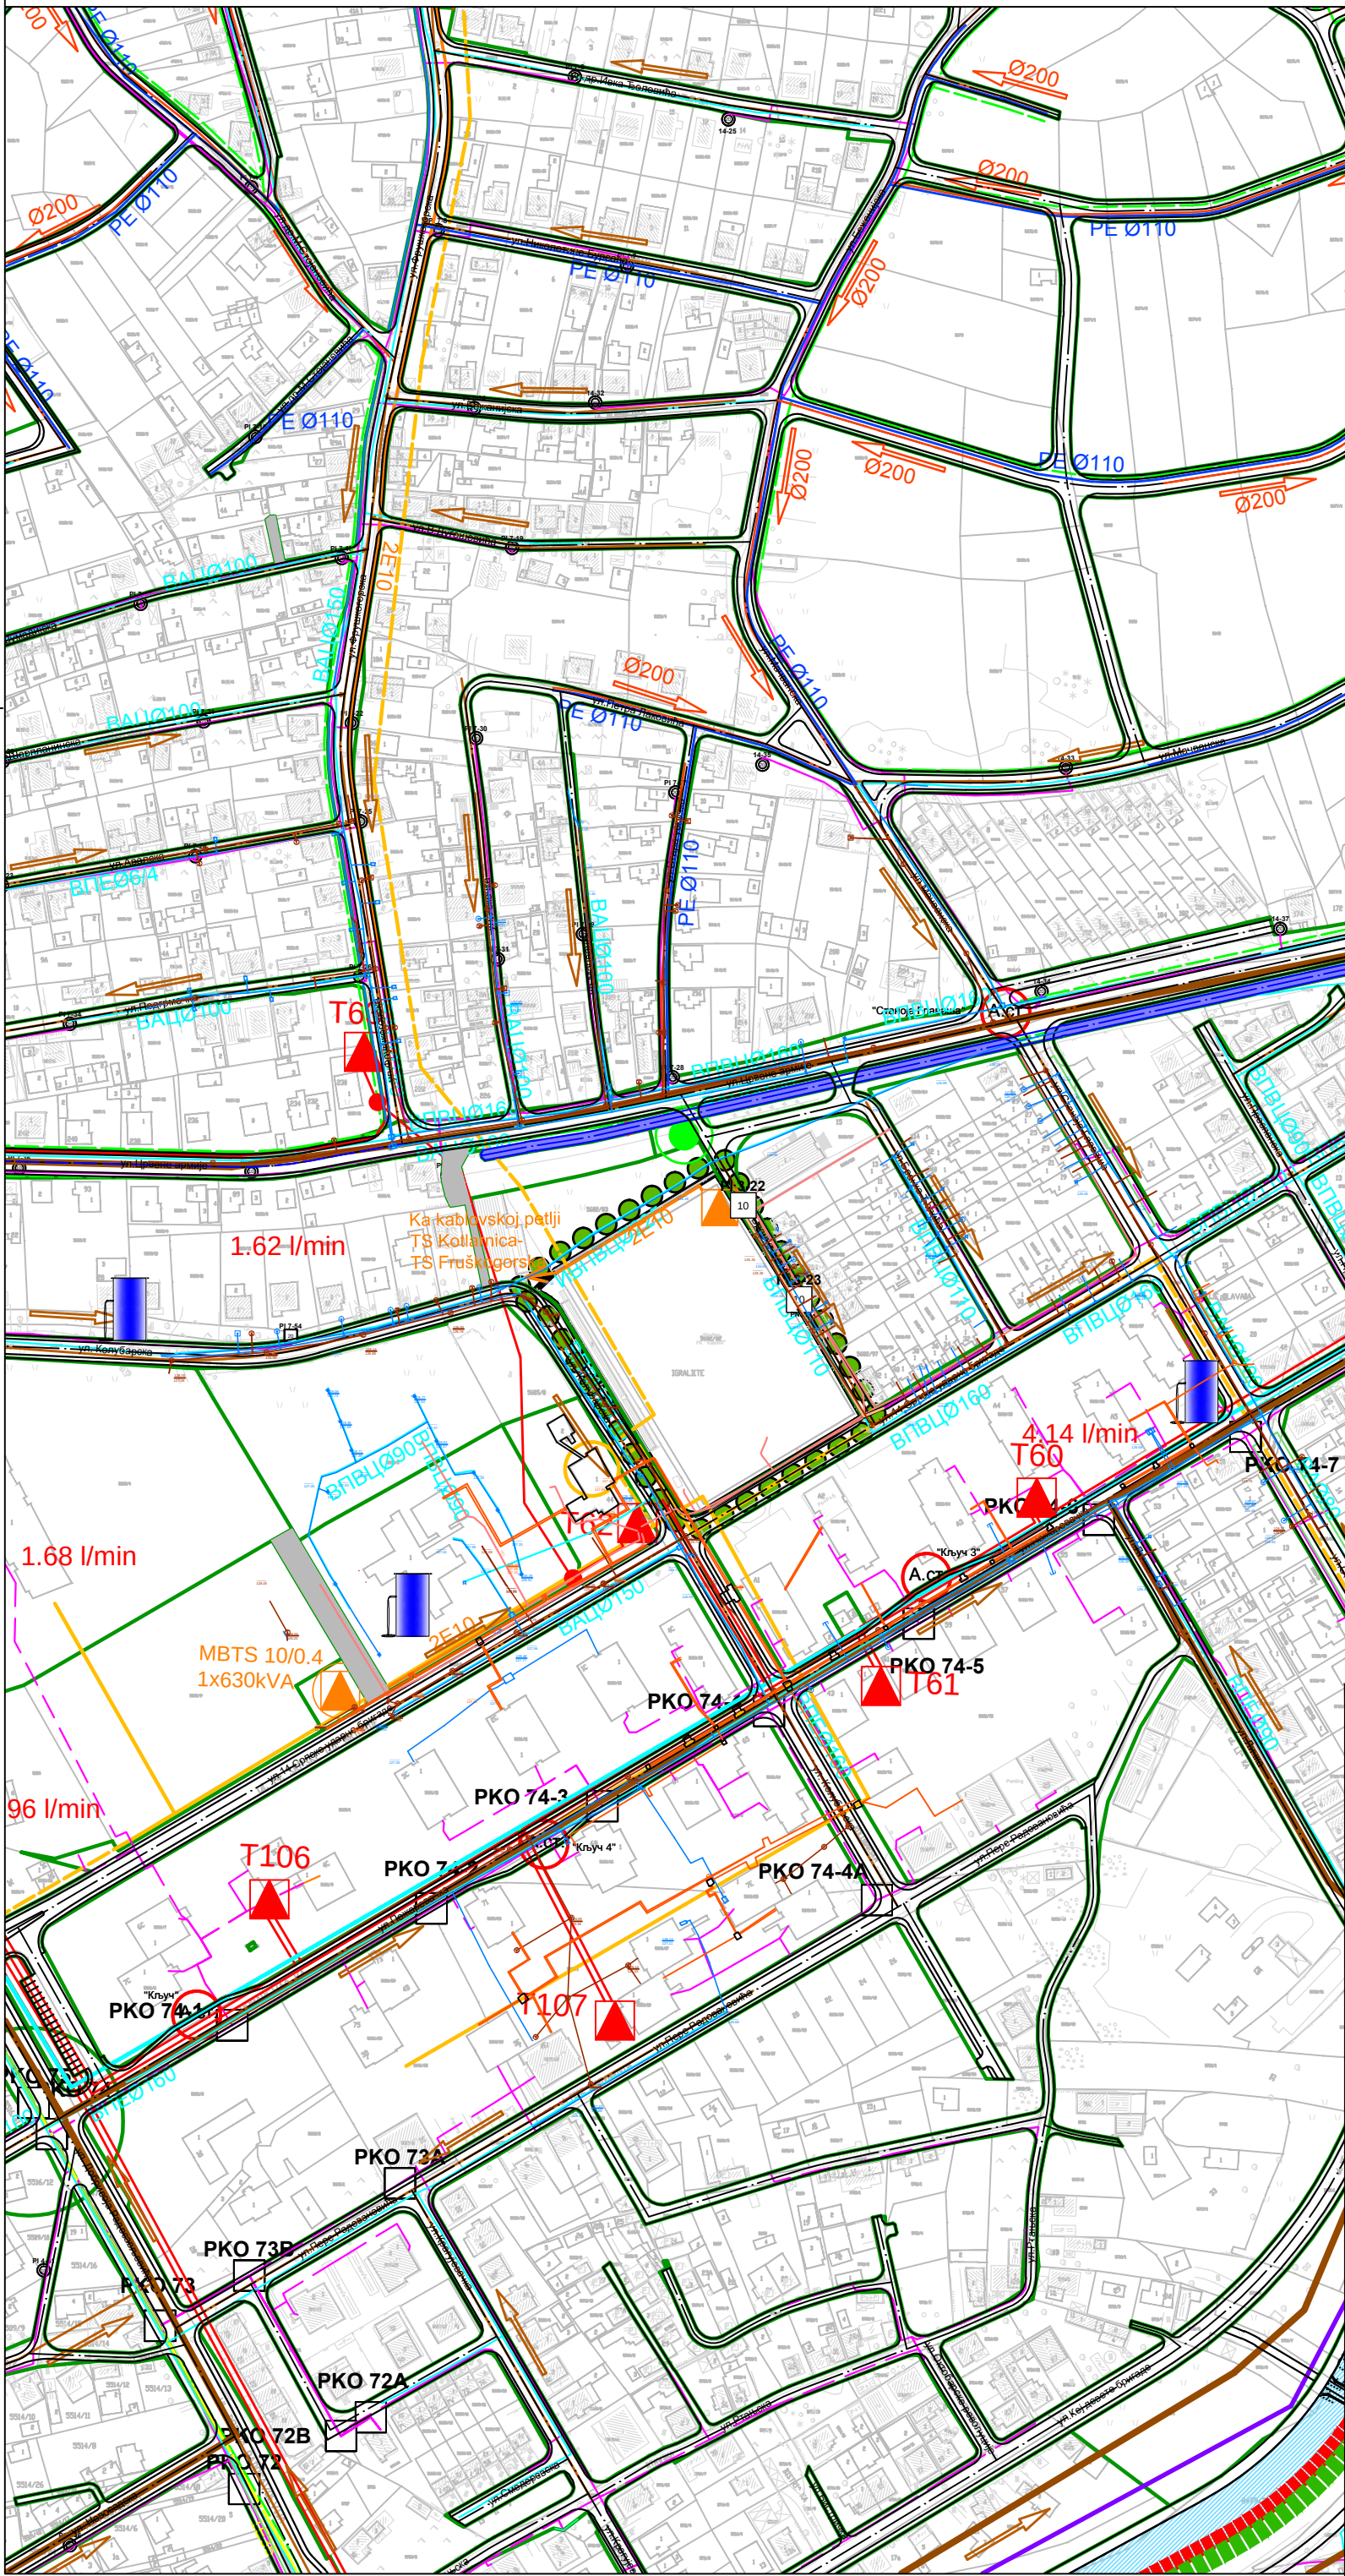


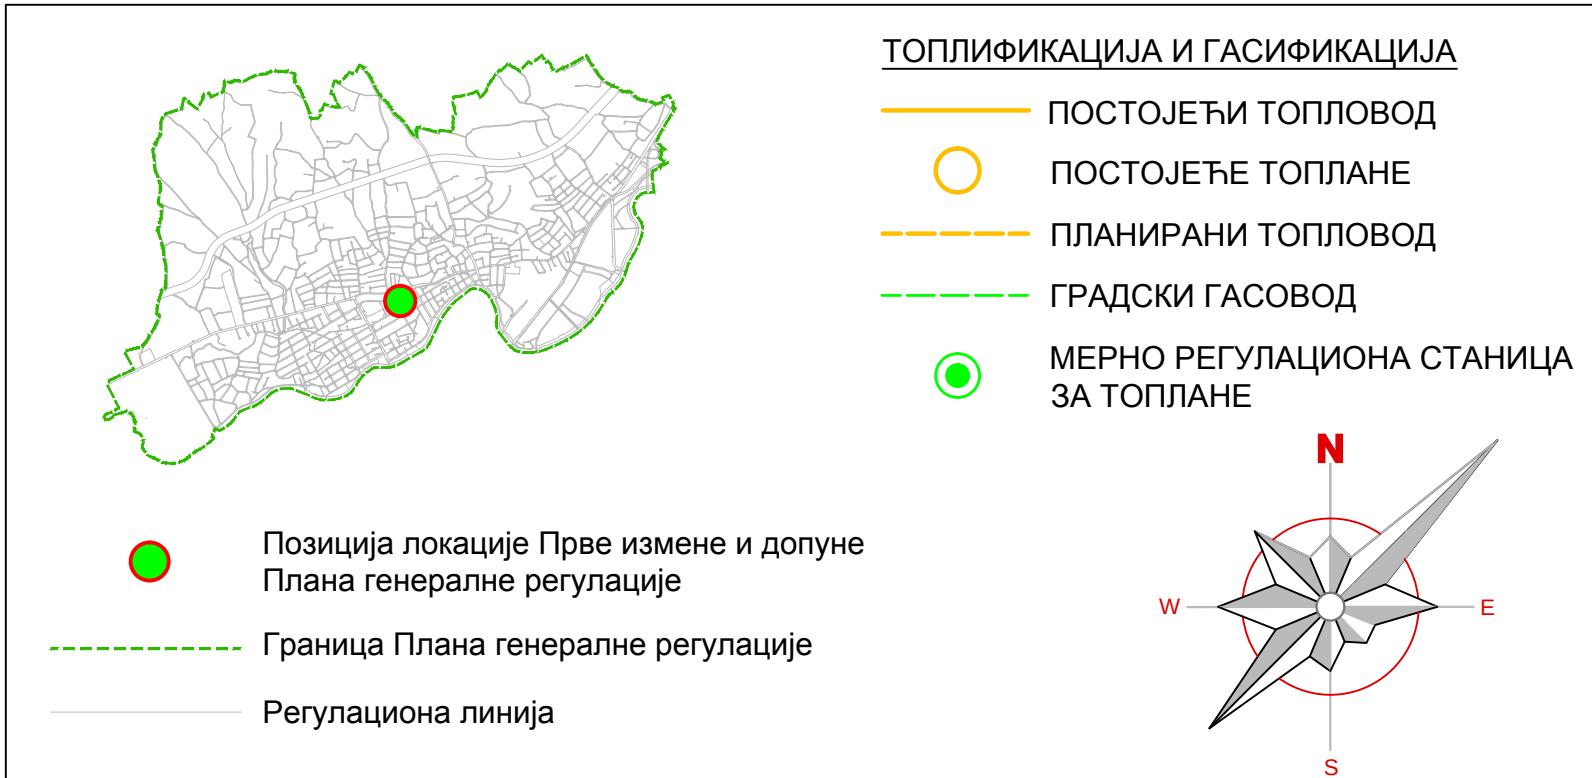

СКУПШТИНА ГРАДА ЗАЈЕЧАРА

ПРВЕ ИЗМЕНЕ И ДОПУНЕ ПЛАНА ГЕНЕРАЛНЕ РЕГУЛАЦИЈЕ ГРАДА ЗАЈЕЧАРА БР. 1 СЕВЕР И СЕВЕРОЗАПАД ГРАДА ЗАЈЕЧАРА

ЛЕГЕНДА:

- ГРАНИЦА ПРВЕ ИЗМЕНЕ И ДОПУНЕ ПЛАНА ГЕНЕРАЛНЕ РЕГУЛАЦИЈЕ
- ГРАНИЦА ПЛАНА ГЕНЕРАЛНЕ РЕГУЛАЦИЈЕ ГРАДА ЗАЈЕЧАРА БР. 1 СЕВЕР И СЕВЕРОЗАПАД ГРАДА ЗАЈЕЧАРА
- ГРАНИЦА К.О.
- ГРАНИЦА ГРАЂЕВИНСКОГ ПОДРУЧЈА
- САОБРАЋАЈНИЦЕ
- КОЛСКО-ПЕШАЧКЕ ПОВРШИНЕ
- РЕГУЛАЦИОНА ЛИНИЈА
- ВОДНО ЗЕМЉИШТЕ РЕКЕ ЦРНИ ТИМОК

ЕЛЕКТРОЕНЕРГЕТСКА ИНФРАСТРУКТУРА

- ПОСТОЈЕЋИ ДВ 35kV
- ПЛАНИРАНИ КАБЛОВСКИ ВОД 35kV
- ПОСТОЈЕЋИ ДВ 10kV
- ПОСТОЈЕЋИ КАБЛ 10kV
- ПЛАНИРАНИ КАБЛОВСКИ ВОД 10kV
- ПОСТОЈЕЋА ННМ 1kV
- ПОСТОЈЕЋА ТС 10/0.4kV
- ПЛАНИРАНА ТС 10/0.4kV
- ПЛАНИРАНА МБТС 10/0.4kV

ВОДОСНАБДЕВАЊЕ И ОДВОЂЕЊЕ ОТПАДНИХ ВОДА

- ПОСТОЈЕЋА СЕКУНДАРНА ВОДОВОДНА МРЕЖА
- ПЛАНИРАНИ ДИСТРИБУТИВНИ ВОДОВОД
- ЧЕСМЕ
- ПОСТОЈЕЋИ ПРИМАРНИ КОЛЕКТОРИ ФЕКАЛНЕ КАНАЛИЗАЦИЈЕ
- ПОСТОЈЕЋА СЕКУНДАРНА МРЕЖА ФЕКАЛНЕ КАНАЛИЗАЦИЈЕ
- ПЛАНИРАНА ФЕКАЛНА КАНАЛИЗАЦИЈА
- РЕГУЛИСАНЕ ЈАРУГЕ ОТВОРЕНИ КАНАЛИ
- ЗАТВОРЕНИ КАНАЛИ
- КАНАЛИ - РИГОЛЕ У ПРОФИЛУ САОБРАЋАЈНИЦА

ЕЛЕКТРОНСКА КОМУНИКАЦИОНА ИНФРАСТРУКТУРА

- ПОСТОЈЕЋИ ПОДЗЕМНИ БАКАРНИ КАБЛ
- ПЛАНИРАНИ ОПТИЧКИ КАБЛ У ПЕ ЦЕВИ Ø40MM
- ПОСТОЈЕЋА ПВЦ ЦЕВ Ø110MM
- ПОСТОЈЕЋИ ИЗВОДНИ ОРМАН

3
А
Ј
Е
Ч
А
Р

ПРВЕ ИЗМЕНЕ И ДОПУНЕ ПЛАНА ГЕНЕРАЛНЕ РЕГУЛАЦИЈЕ ГРАДА ЗАЈЕЧАРА БР. 1 - СЕВЕР И СЕВЕРОЗАПАД ГРАДА ЗАЈЕЧАРА - нацрт -

НАЗИВ ЛИСТА: БРОЈ ЛИСТА:

ПЛАН МРЕЖЕ И ОБЈЕКТА КОМУНАЛНЕ ИНФРАСТРУКТУРЕ 6. (8.г.)

РАЗМЕРА: 1 : 2 500 ДАТУМ: 2026 г.

РУКОВОДИЛАЦ РАДНОГ ТИМА: ДИРЕКТОР:

Драгана Стојиловић, диа Марина Агатуновић, дипл. екон.

НАРУЧИЛАЦ: Живковић Бојан и Живковић Младеновић Драгана

ОБРАЋИВАЧ: "ИНФОПЛАН" Д.О.О. АРАНЂЕЛОВАЦ

ISOQAR UKAS 12084 ISO 9001:2008 SRPS ISO 9001:2008