URBANISTIČKI PROJEKAT ZA UREĐENJE I IZGRADNJU KOMPLEKSA
FABRIKE „FMT" ZVEZDAN NA KP.BR. 8180/2 I 8180/3
PRIKAZ KOMUNALNE INFRASTRUKTURE SA PRIKLJUČKOM NA
SPOLJNU MREŽU

LEGENDA



VODOVOD - GRADSKI (PDP)
HIDRANT
KANALIZACIJA - FEKALNA
KIŠNA I TRNOLOZEA KANALIZACIONE MREŽA
PRELIVNE SEPTIČKE JAME

LIST 3
FORMAT 1:600
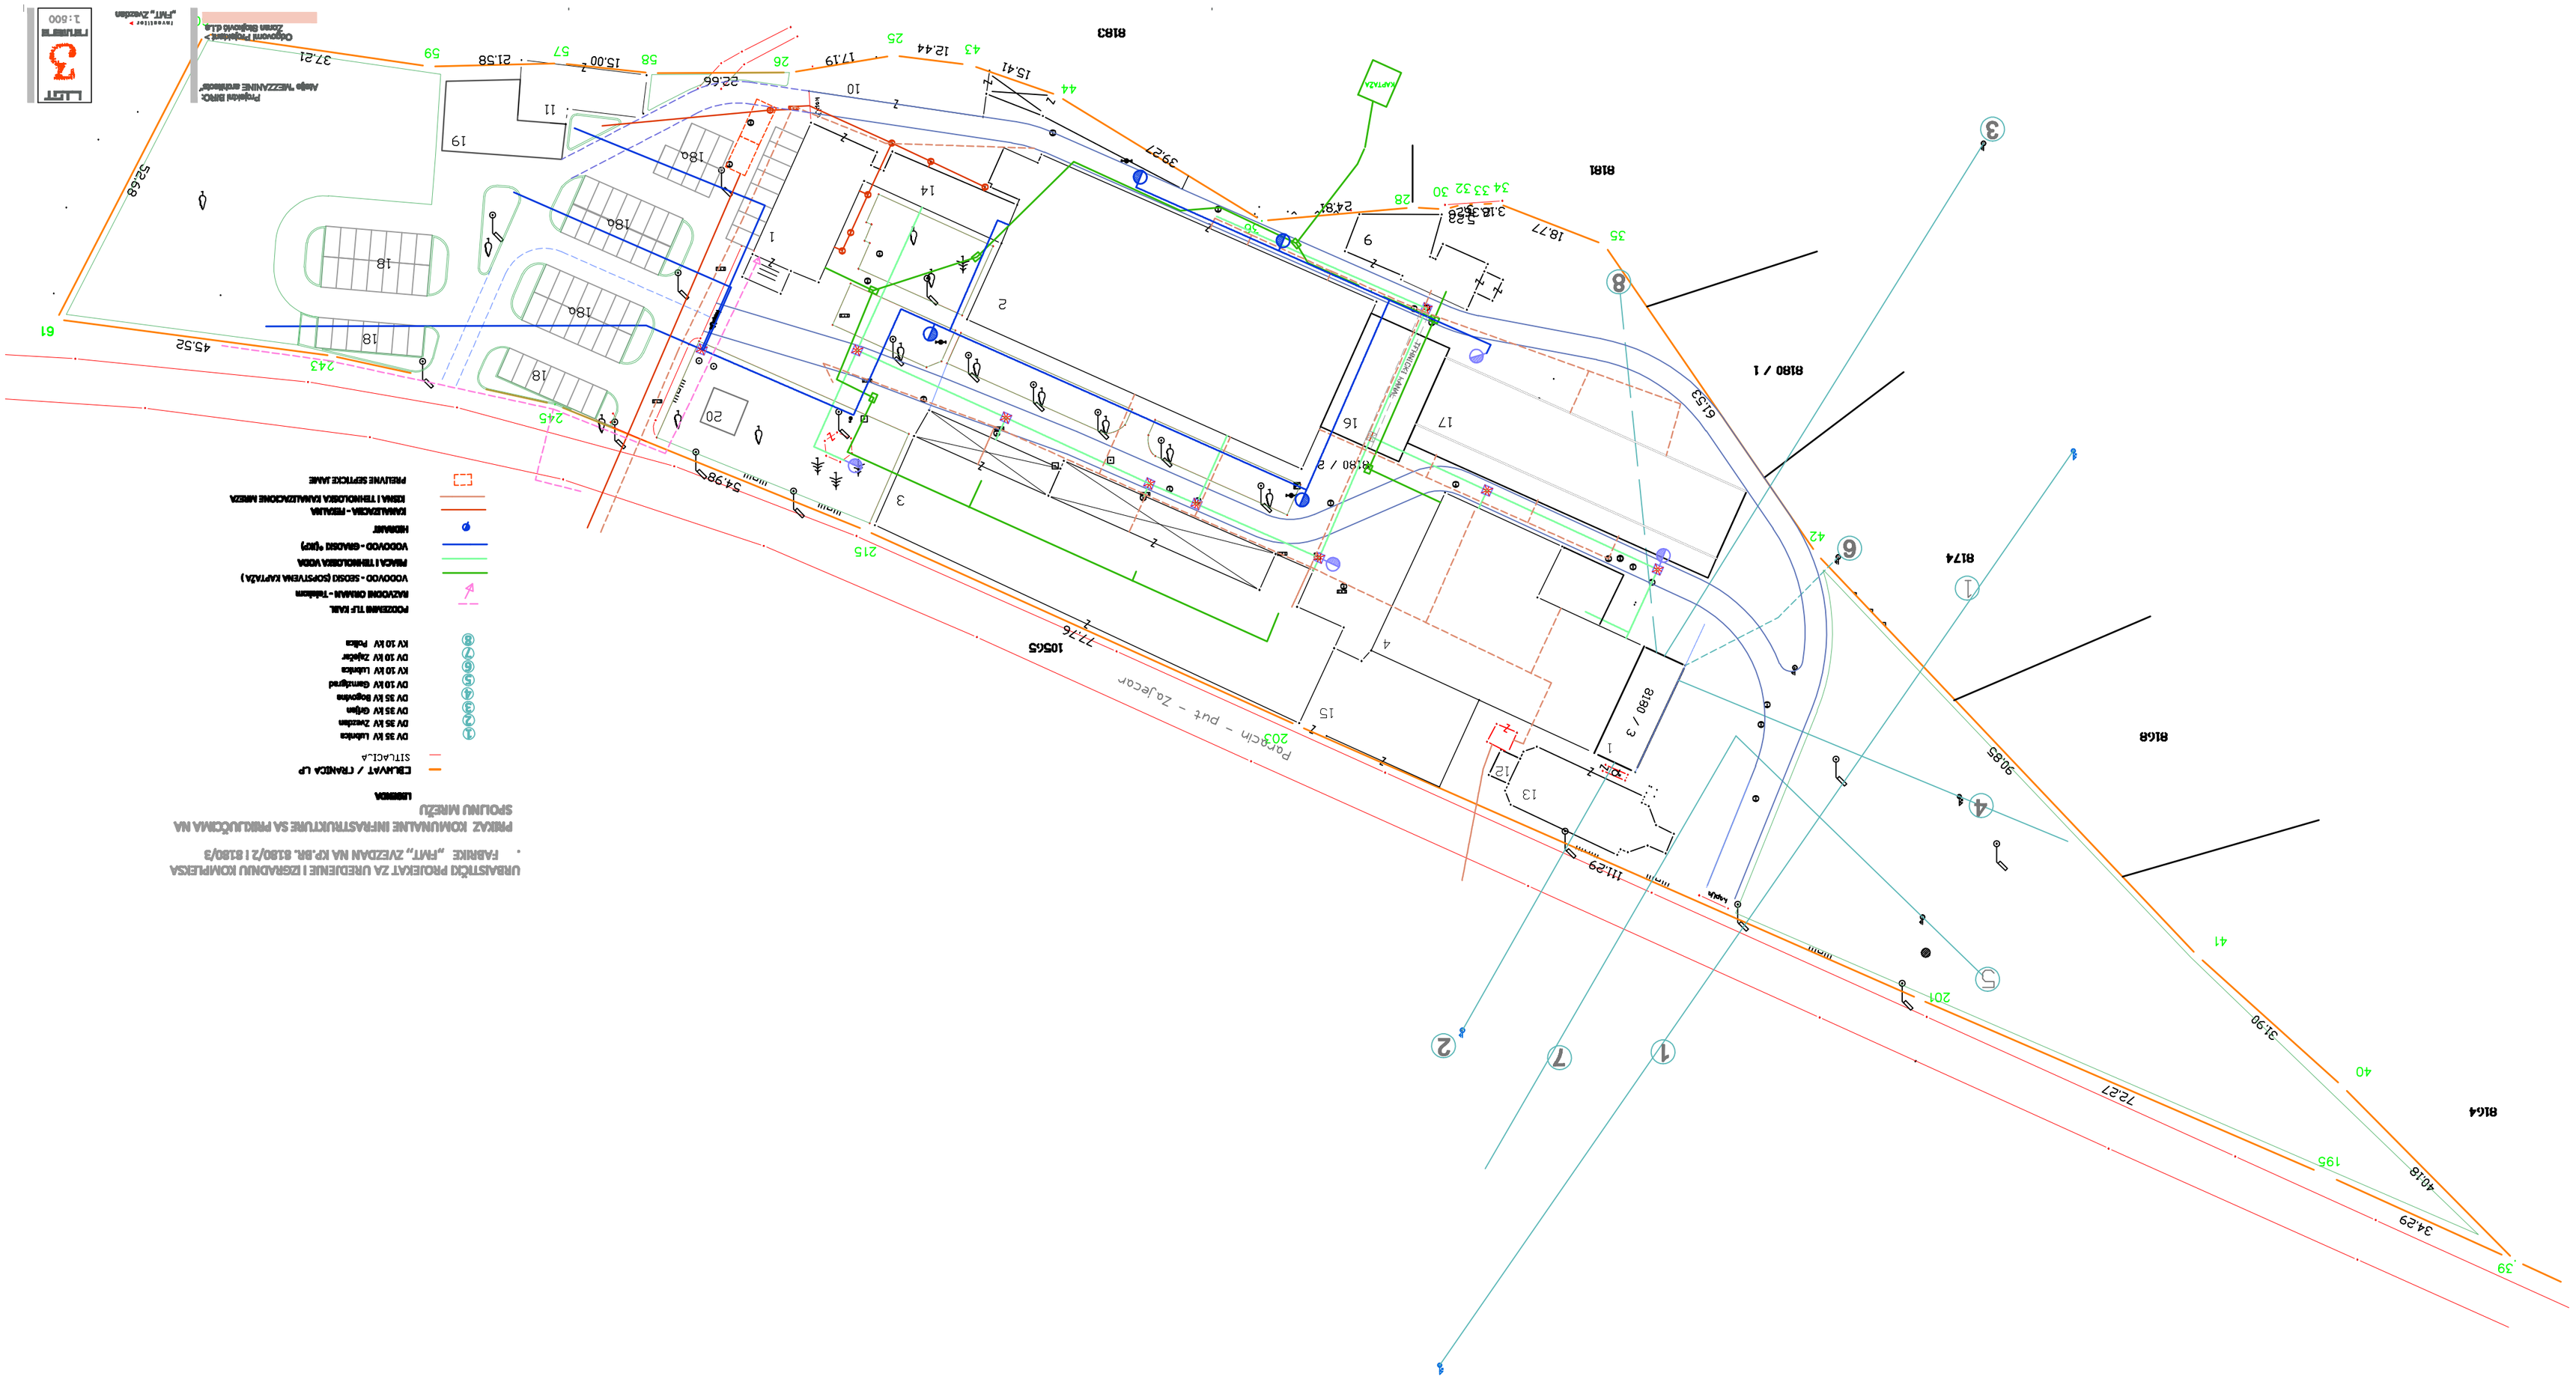
Investitor: "FMT" Zvezdan