
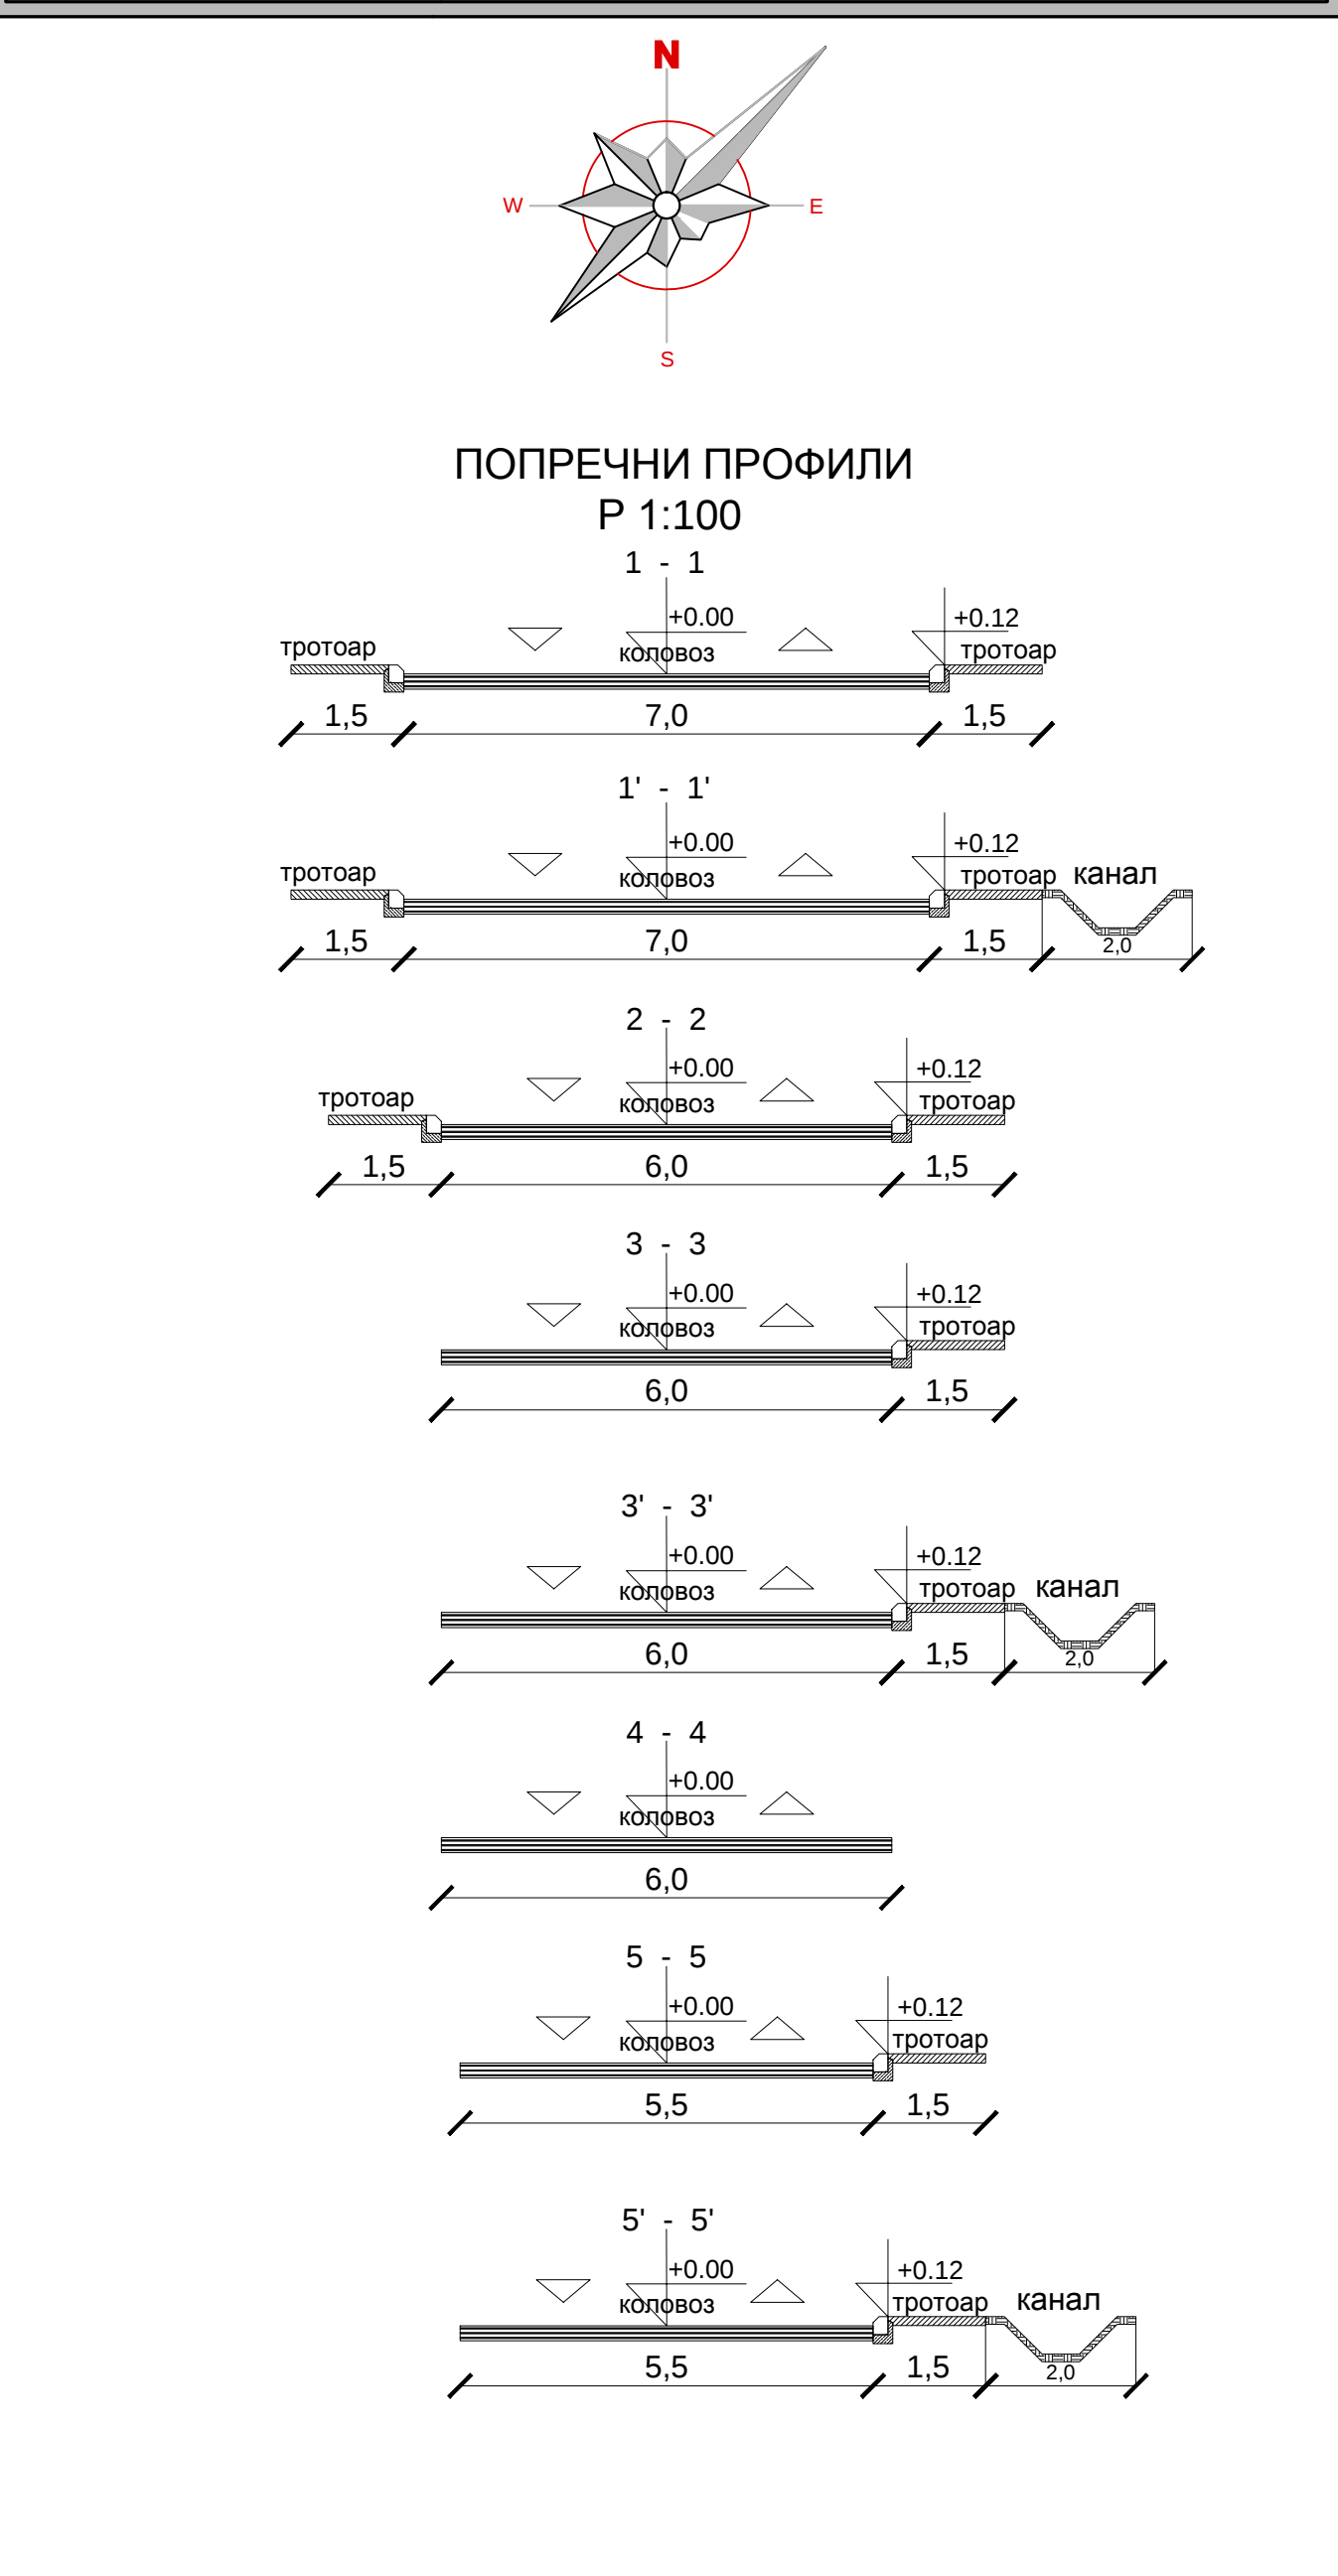


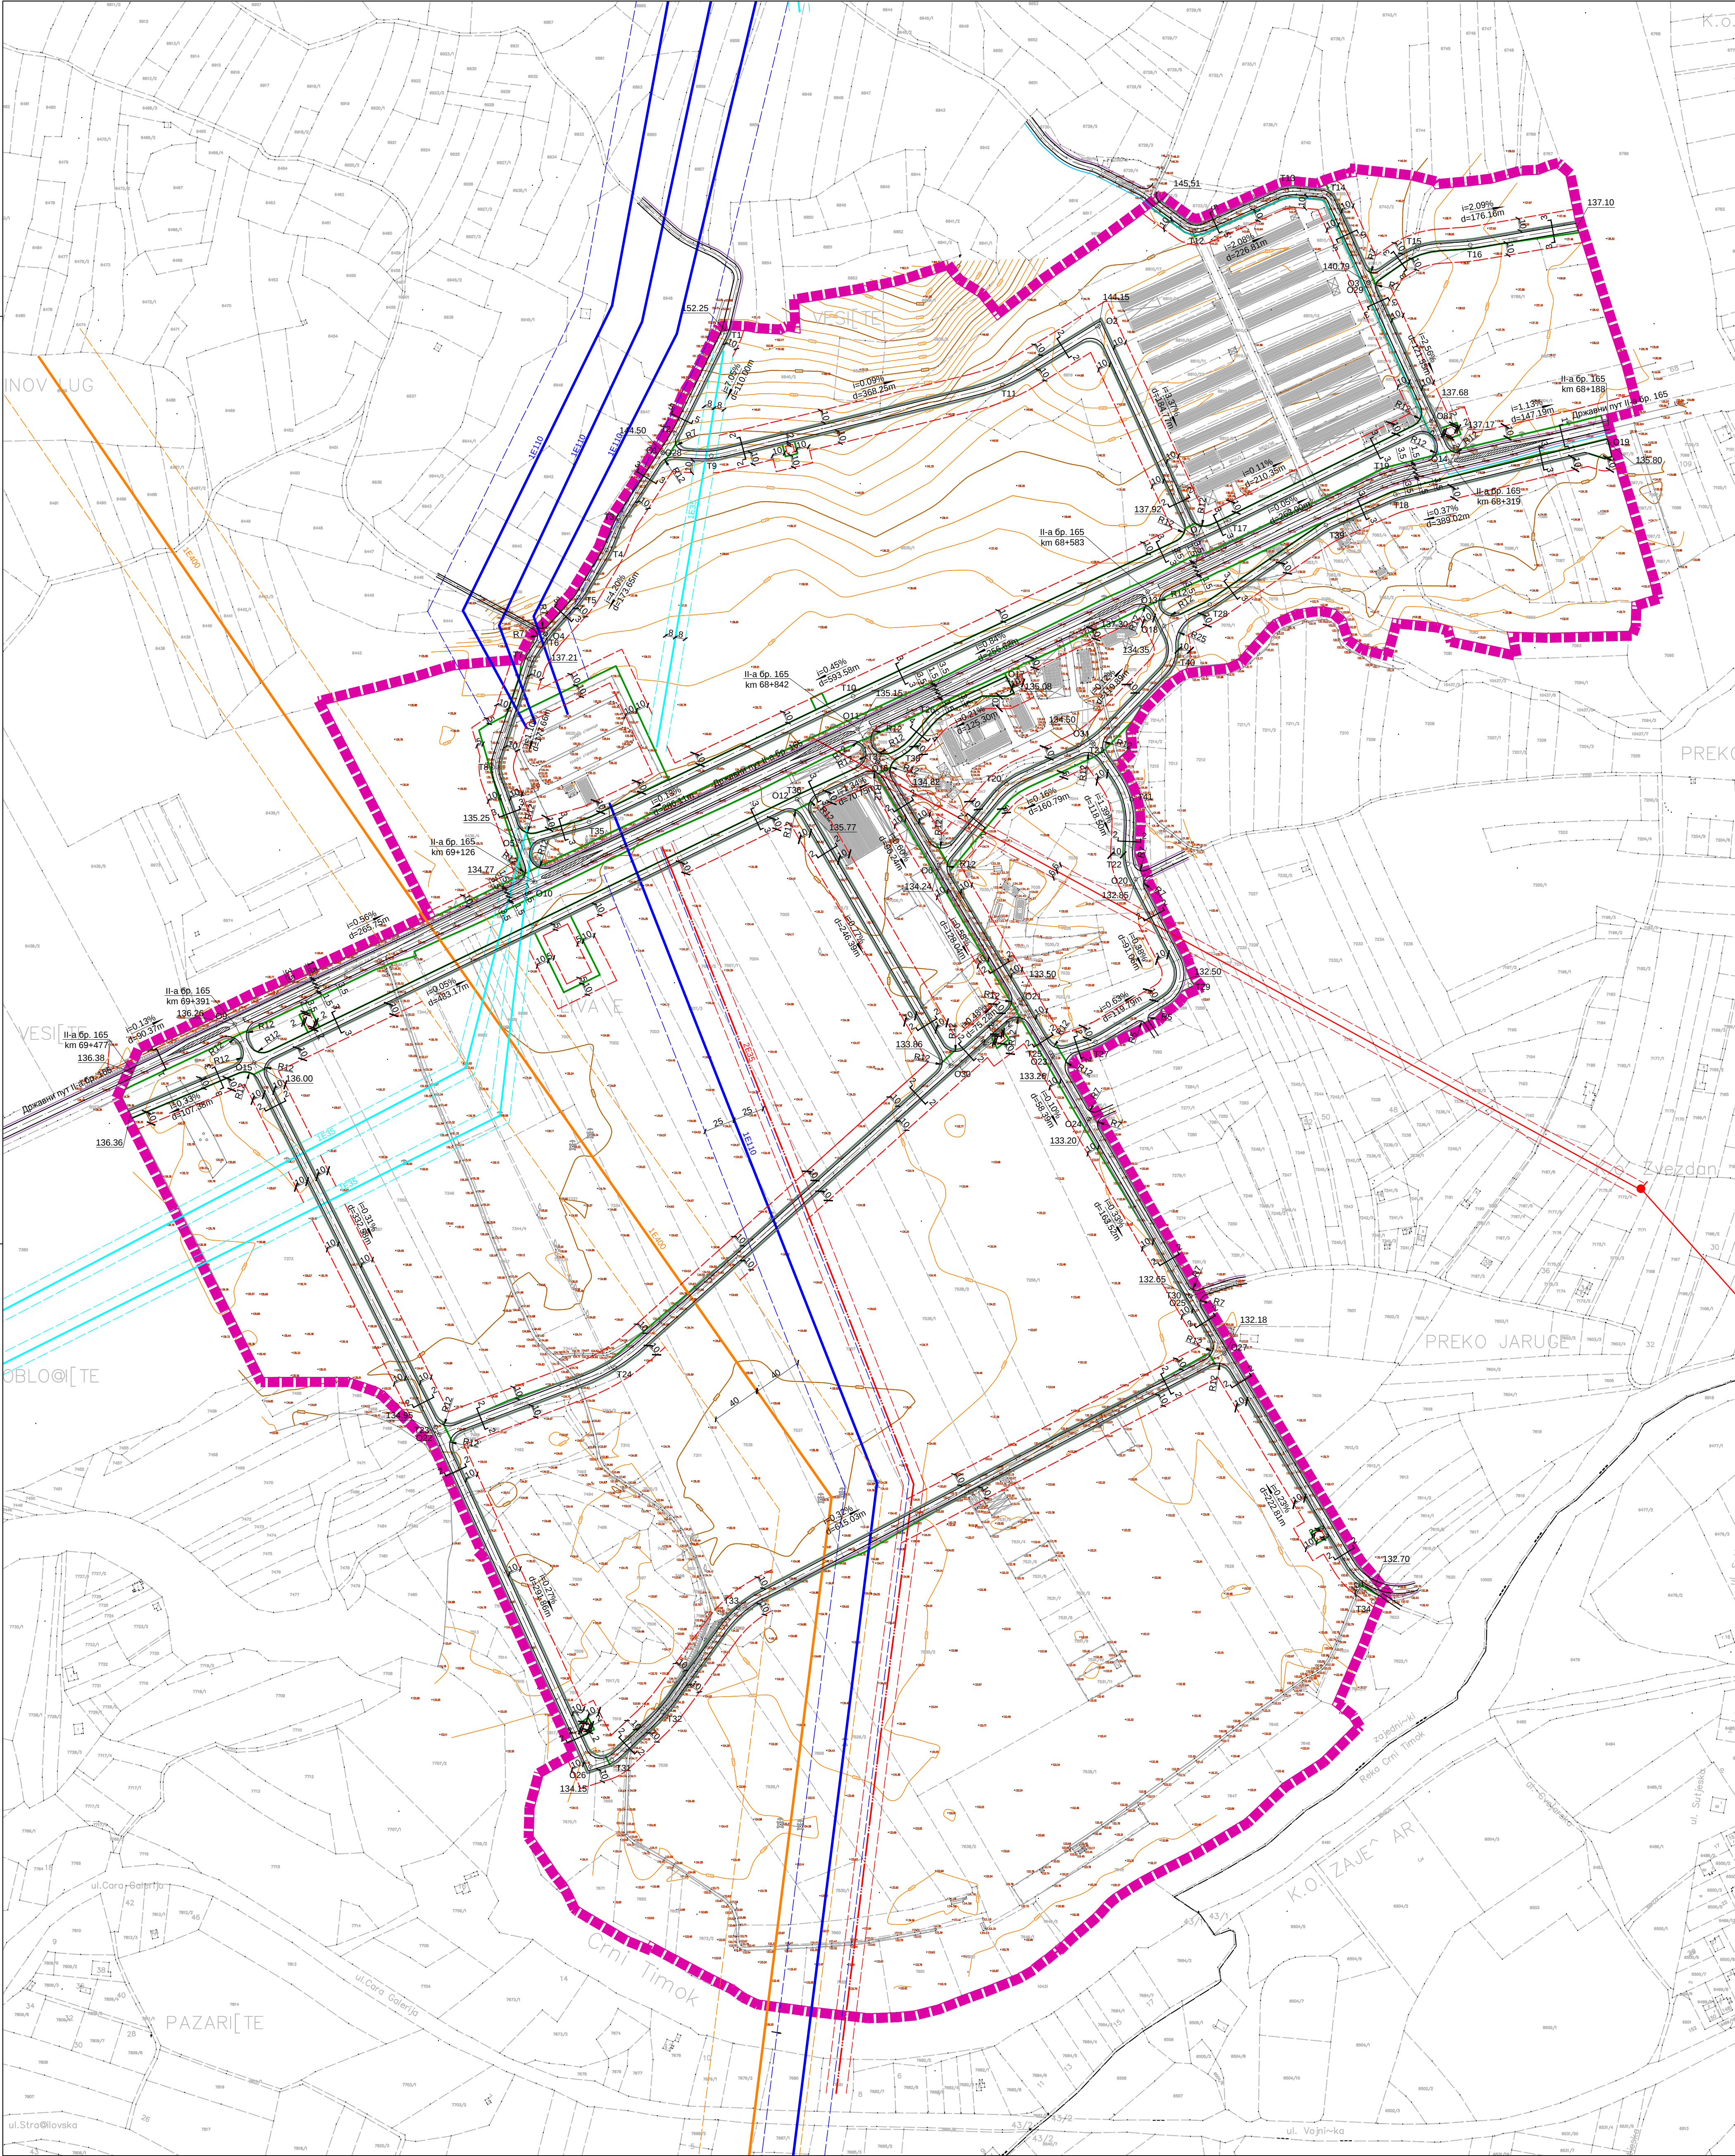

- ЛЕГЕНДА:
- Граница плана детаљне регулације привредне зоне "Запад" у Зајечару

Граница к.о.

Саобраћајнице

Регулациона линија

Планирана грађевинска линија

Регулисани атмосферски канал
- ДАЛЕКОВОДИ СА ЗАШТИТНИМ ПОЈАСОМ
- Постојећи дв 400kv са заштитним коридором од 40m

Постојећи дв 110kv са заштитним коридором од 25m

Планирани дв 10kv са заштитним коридором од 6m

Постојећи дв 35kv са заштитним коридором од 8m

Планирани дв 35kv са заштитним коридором од 8m