


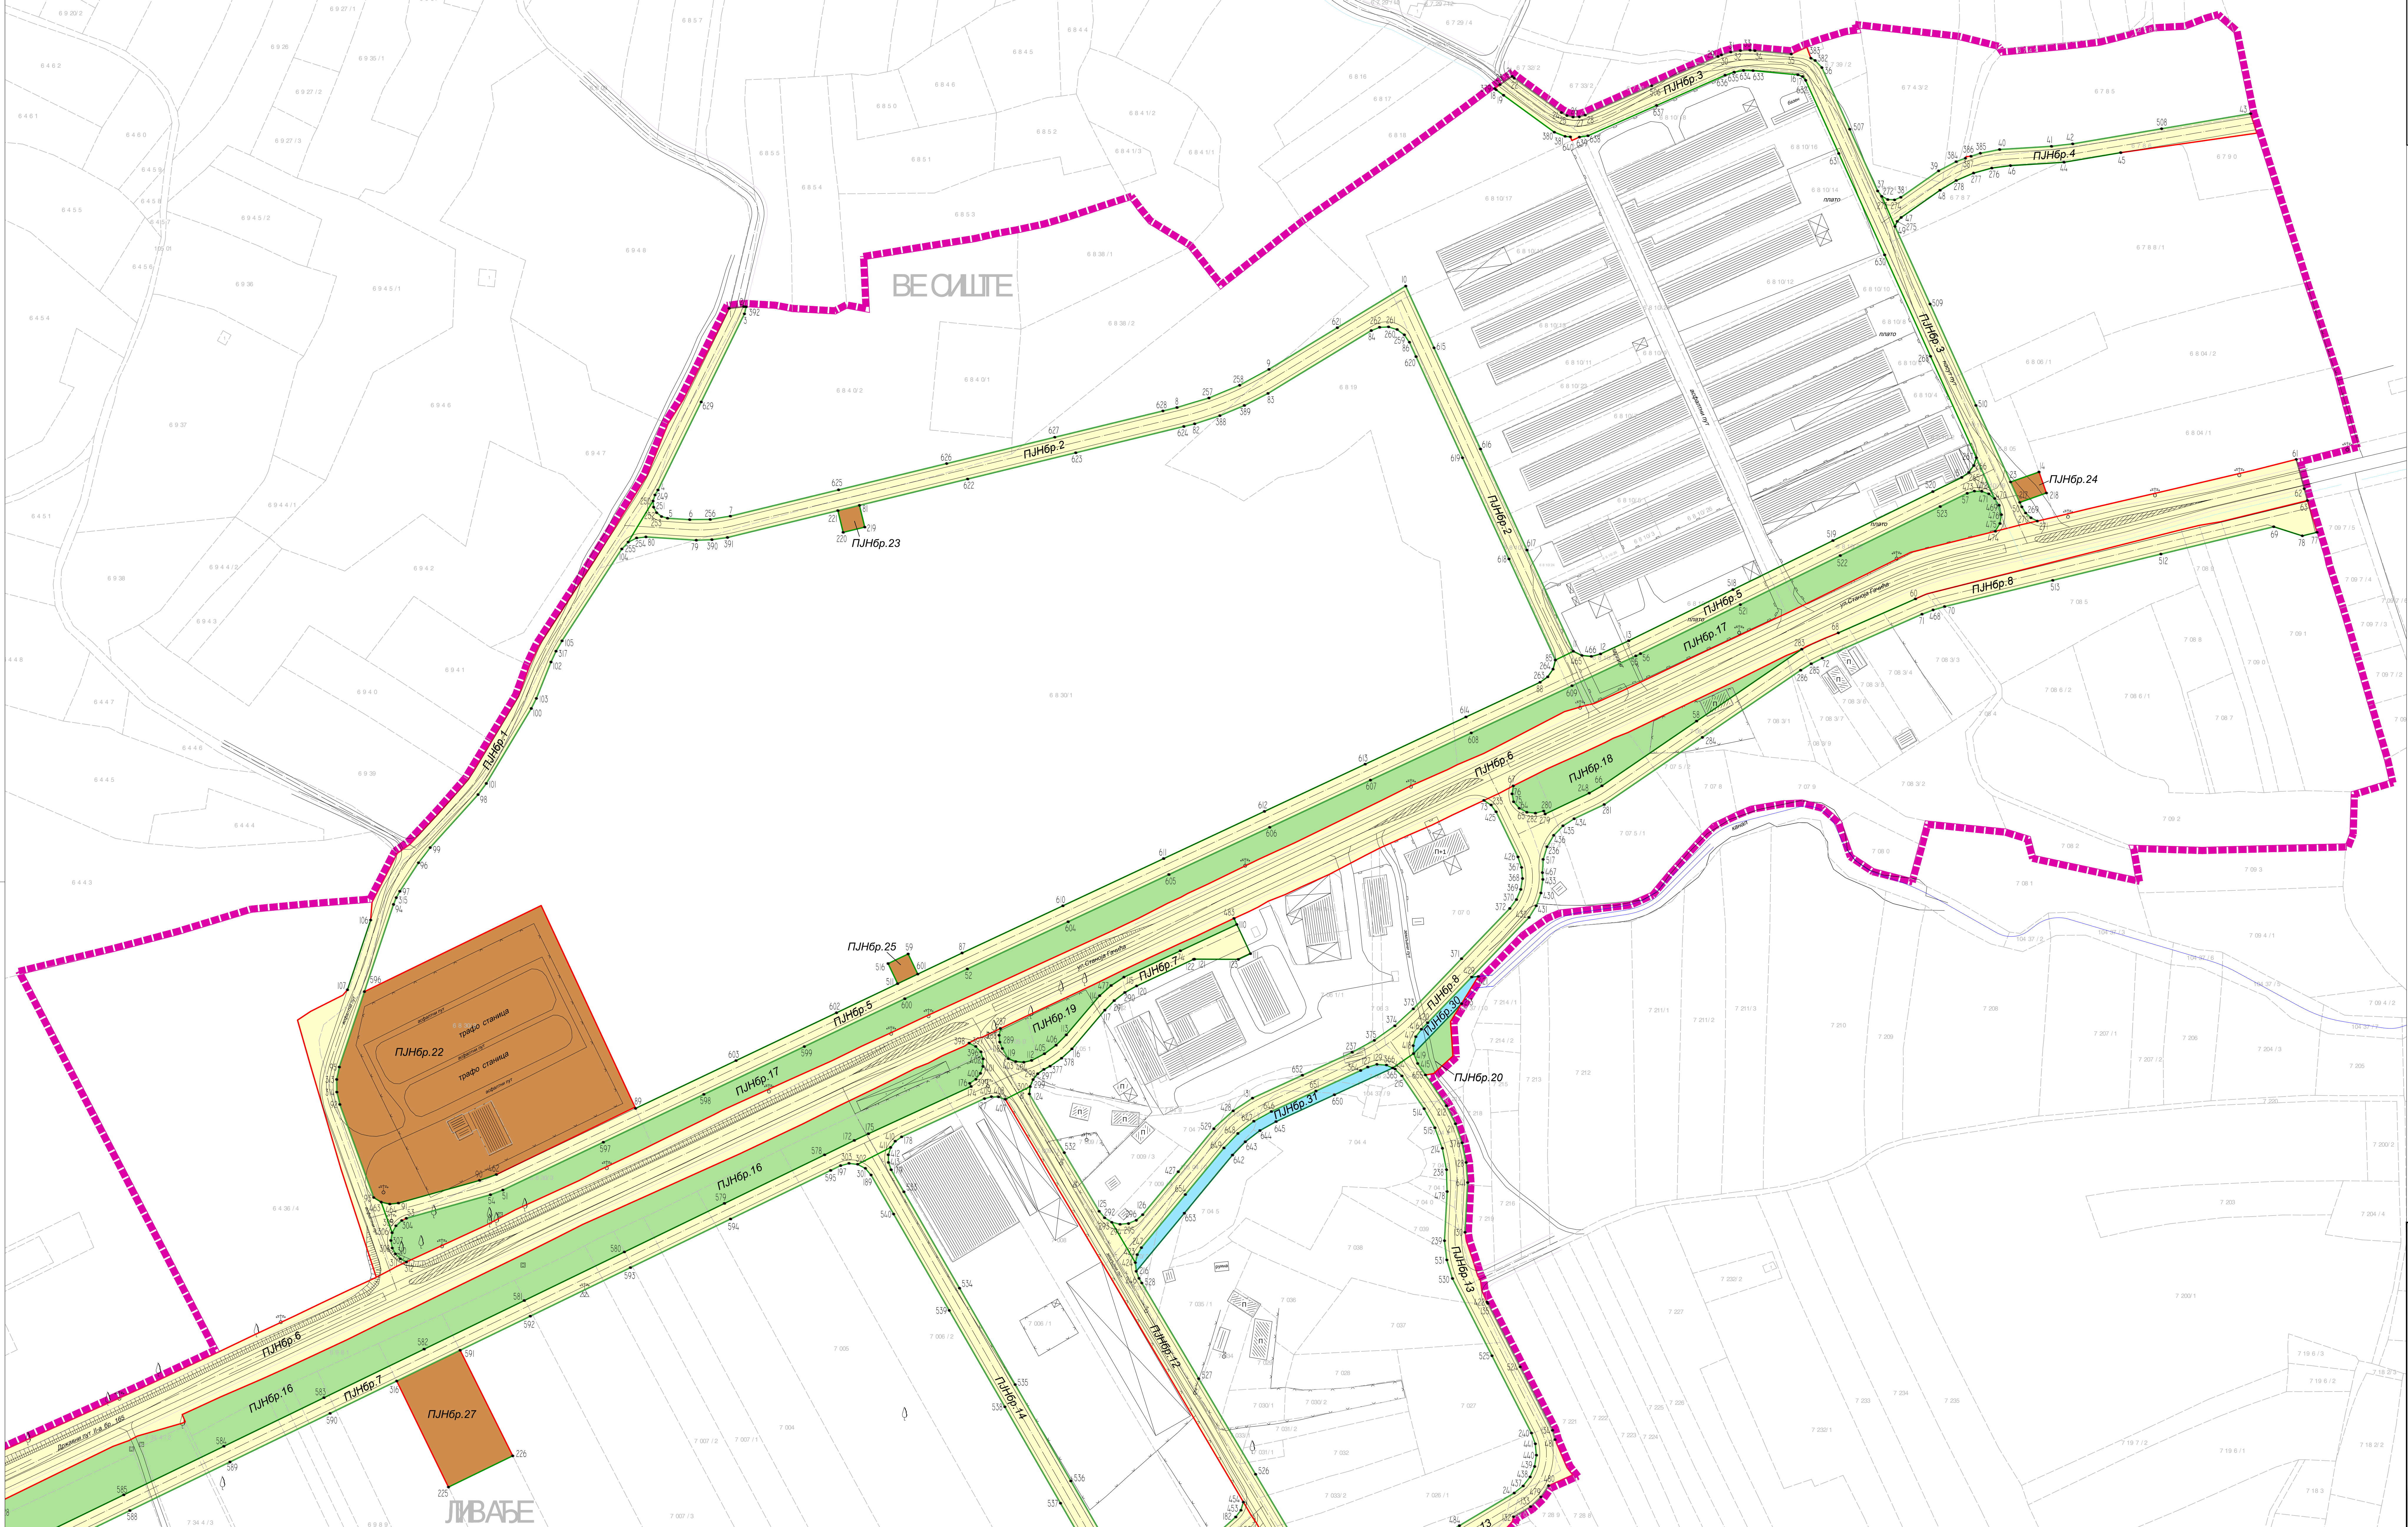

ЛЕГЕНДА

ГРАНИЦА ПЛАНА

САОБРАЋАЈНИЦЕ

ГРАНИЦА ПЛАНИРАНИХ ПОВРШИНА ЈАВНЕ НАМЕНЕ
КОЈА ЈЕ ИДЕНТИЧНА ПОСТОЈЕЋОЈ ЛИНИЈИ ПАРЦЕЛАЦИЈЕ

ГРАНИЦА ПЛАНИРАНИХ ПОВРШИНА ЈАВНЕ НАМЕНЕ

ДЕТАЉНА ТАЧКА ПЛАНИРАНИХ ПОВРШИНА ЈАВНЕ НАМЕНЕ

ПЈНбр.7

БРОЈ ПАРЦЕЛЕ ЈАВНЕ НАМЕНЕ

ПЛАНИРАНЕ ПОВРШИНЕ ЈАВНИХ НАМЕНА

САОБРАЋАЈНЕ ПОВРШИНЕ

КОМУНАЛНЕ ПОВРШИНЕ

ЗЕЛЕНИЛО

ВОДНО ЗЕМЉИШТЕ

3

ПЛАН ДЕТАЉНЕ РЕГУЛАЦИЈЕ ПРИВРЕДНЕ
ЗОНЕ "ЗАПАД" У ЗАЈЕЧАРУ

А

НАЗИВ ЛИСТА:

БРОЈ ЛИСТА:

Ј

ПЛАН РЕГУЛАЦИЈЕ ПОВРШИНА ЈАВНЕ НАМЕНЕ
СА АНАЛИТИЧКО ГЕОДЕТСКИМ ЕЛЕМЕНТИМА

4.1

Е

РАЗМЕРА: 1 : 1 000

ДАТУМ: јун 2018. г.

ОДГОВОРНИ УРБАНИСТА:

ДИРЕКТОР:

Јадранка Каралић, дипл.инж.арх.

Драган Агатуновић

Ч

А

НАРУЧИЛАЦ:
ГРАДСКА УПРАВА ЗАЈЕЧАР

П

ОБРАЂИВАЧ: "ИНФОПЛАН" Д.О.О. АРАНЂЕЛОВАЦ