


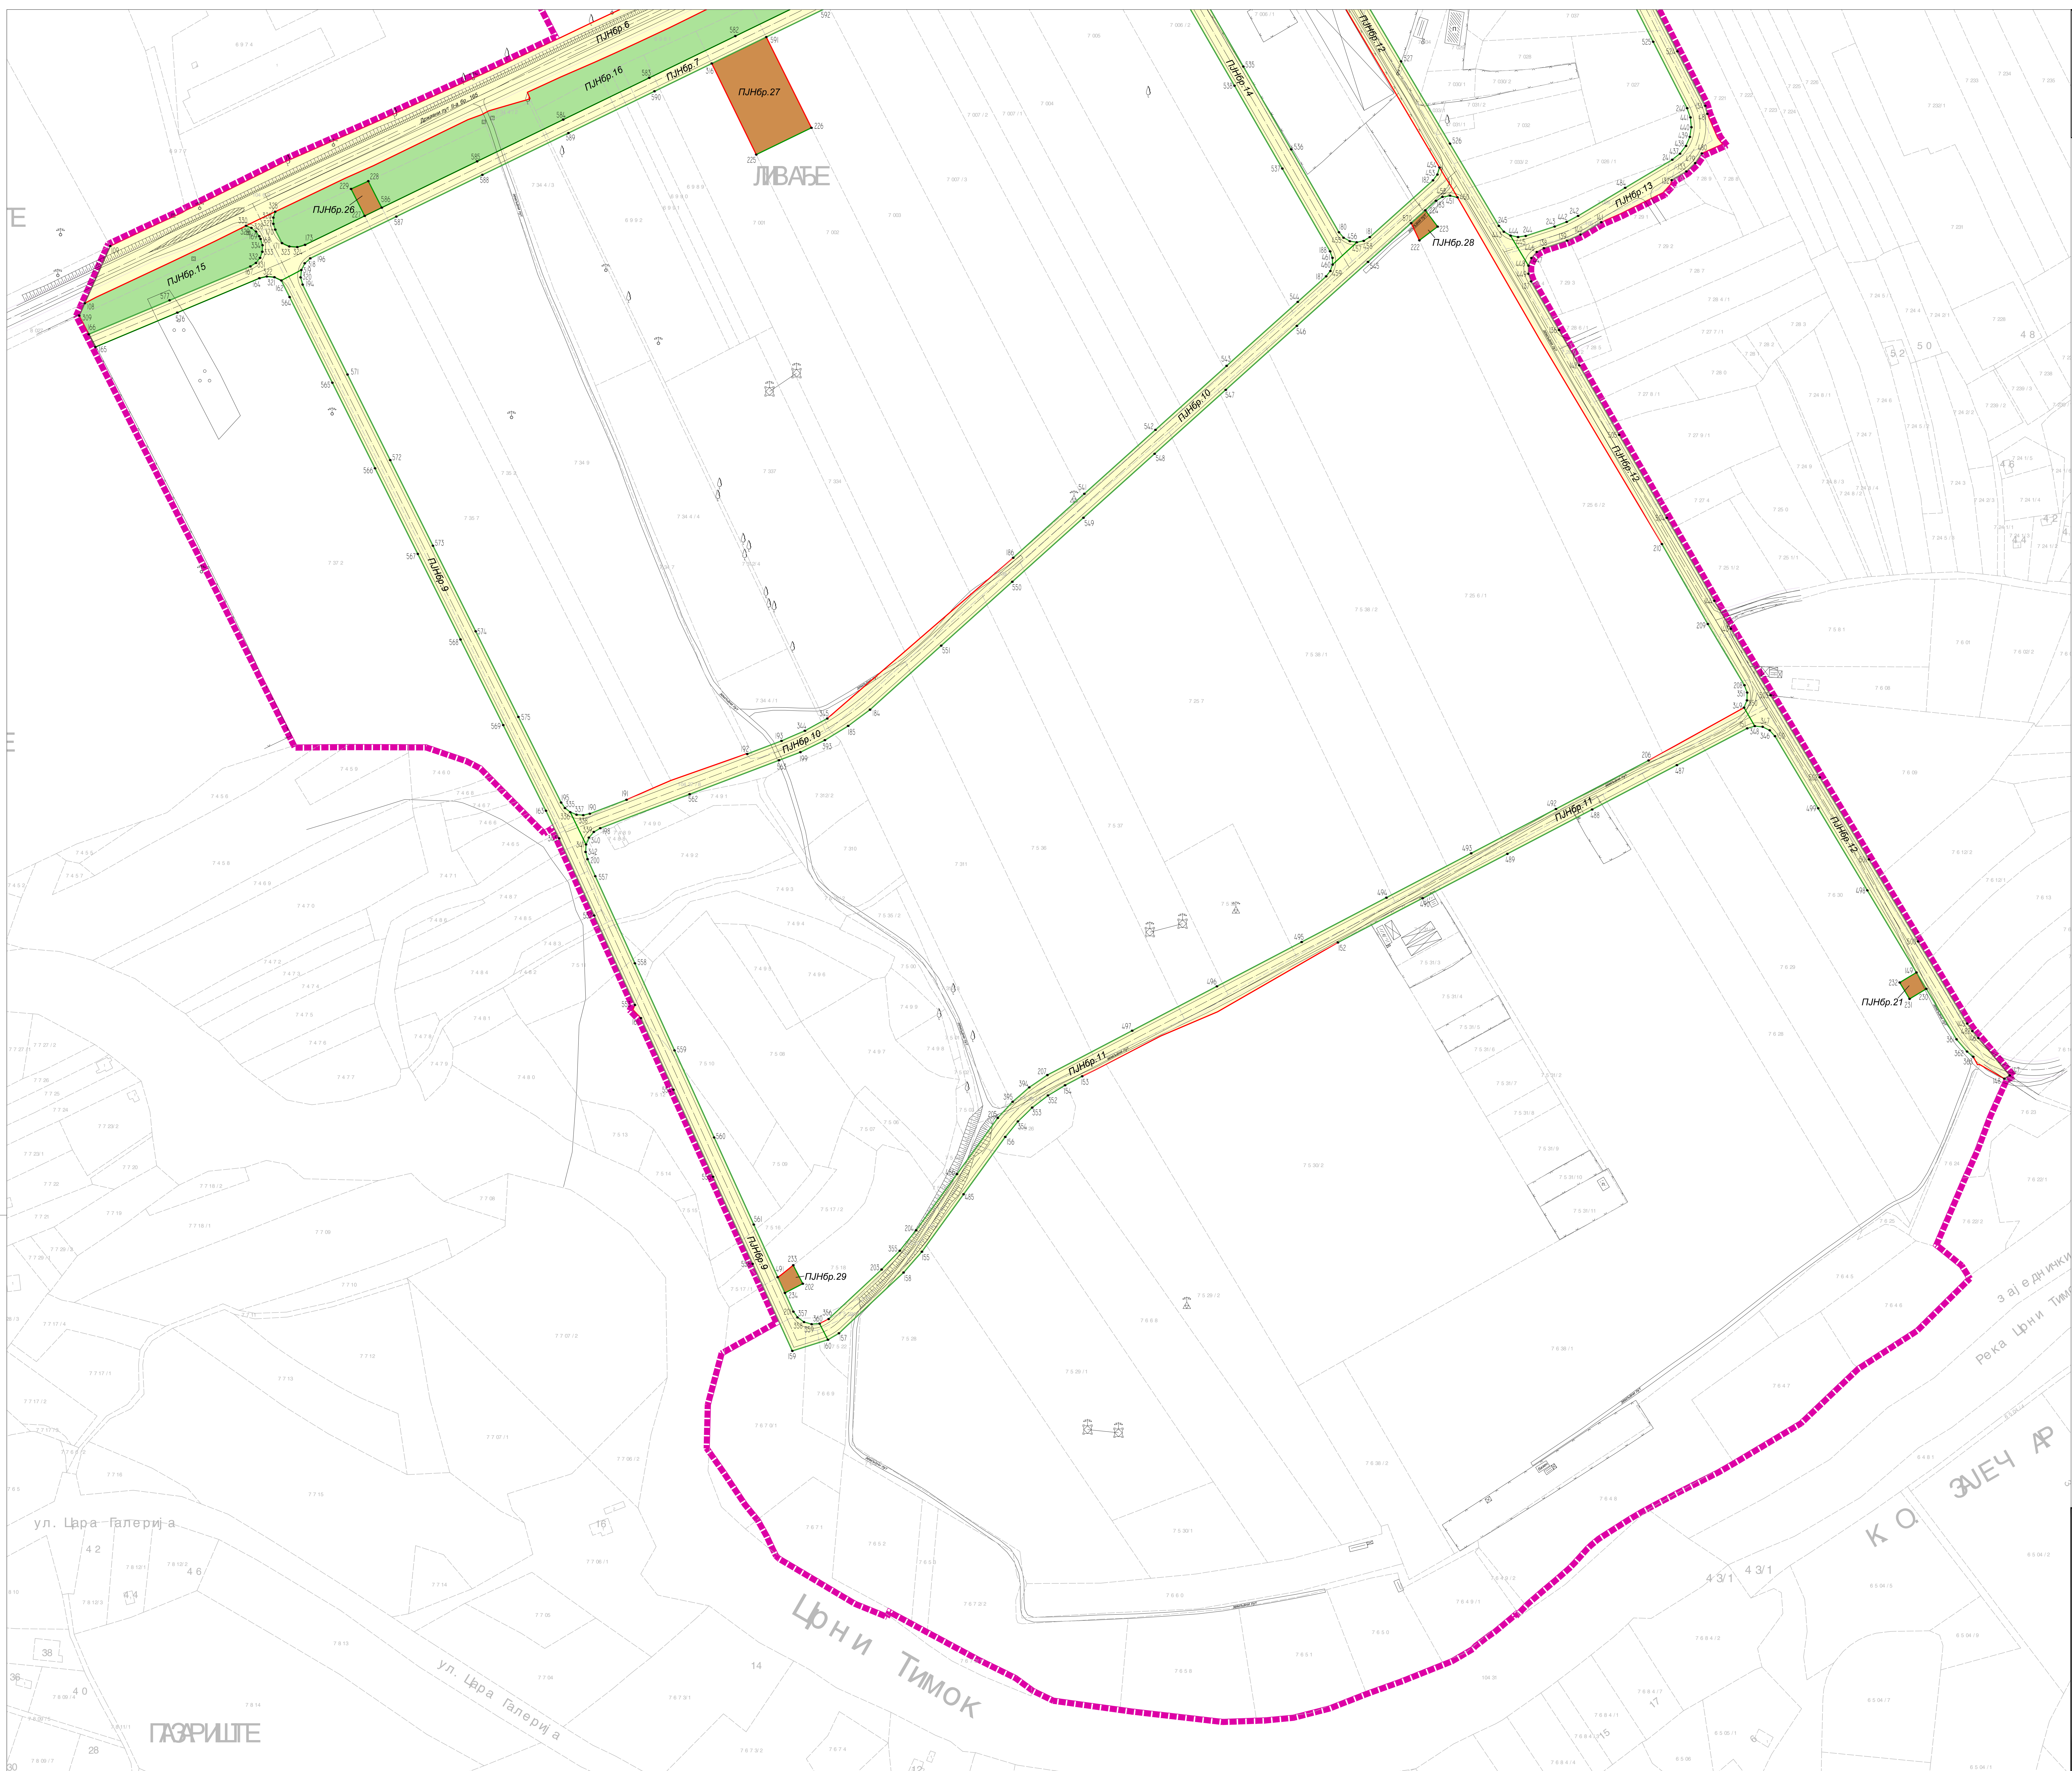

ЛЕГЕНДА

- ГРАНИЦА ПЛАНА
- САОБРАЋАЈНИЦЕ
- ГРАНИЦА ПЛАНИРАНИХ ПОВРШИНА ЈАВНЕ НАМЕНЕ  
КОЈА ЈЕ ИДЕНТИЧНА ПОСТОЈЕЋОЈ ЛИНИЈИ ПАРЦЕЛАЦИЈЕ
- ГРАНИЦА ПЛАНИРАНИХ ПОВРШИНА ЈАВНЕ НАМЕНЕ
- ДЕТАЉНА ТАЧКА ПЛАНИРАНИХ ПОВРШИНА ЈАВНЕ НАМЕНЕ
- ПЛНбр.7

БРОЈ ПАРЦЕЛЕ ЈАВНЕ НАМЕНЕ

ПЛАНИРАНЕ ПОВРШИНЕ ЈАВНИХ НАМЕНАСАОБРАЋАЈНЕ ПОВРШИНЕКОМУНАЛНЕ ПОВРШИНЕЗЕЛЕНИЛОВОДНО ЗЕМЉИШТЕ

3

ПЛАН ДЕТАЉНЕ РЕГУЛАЦИЈЕ ПРИВРЕДНЕ  
ЗОНЕ "ЗАПАД" У ЗАЈЕЧАРУ

А

НАЗИВ ЛИСТА:

БРОЈ ЛИСТА:

4.2

Ј

ПЛАН РЕГУЛАЦИЈЕ ПОВРШИНА ЈАВНЕ НАМЕНЕ  
СА АНАЛИТИЧКО ГЕОДЕТСКИМ ЕЛЕМЕНТИМА

Е

РАЗМЕРА: 1 : 1 000  
ОДГОВОРНИ УРБАНИСТА:  
Јадранка Каралић, дипл.инж.арх.

ДАТУМ: јун 2018. г.  
ДИРЕКТОР:  
Драган Агатуновић

Ч

А

НАРУЧИЛАЦ:  
ГРАДСКА УПРАВА ЗАЈЕЧАР

ОБРАЂИВАЧ: "ИНФОПЛАН" Д.О.О. АРАНЂЕЛОВАЦ