


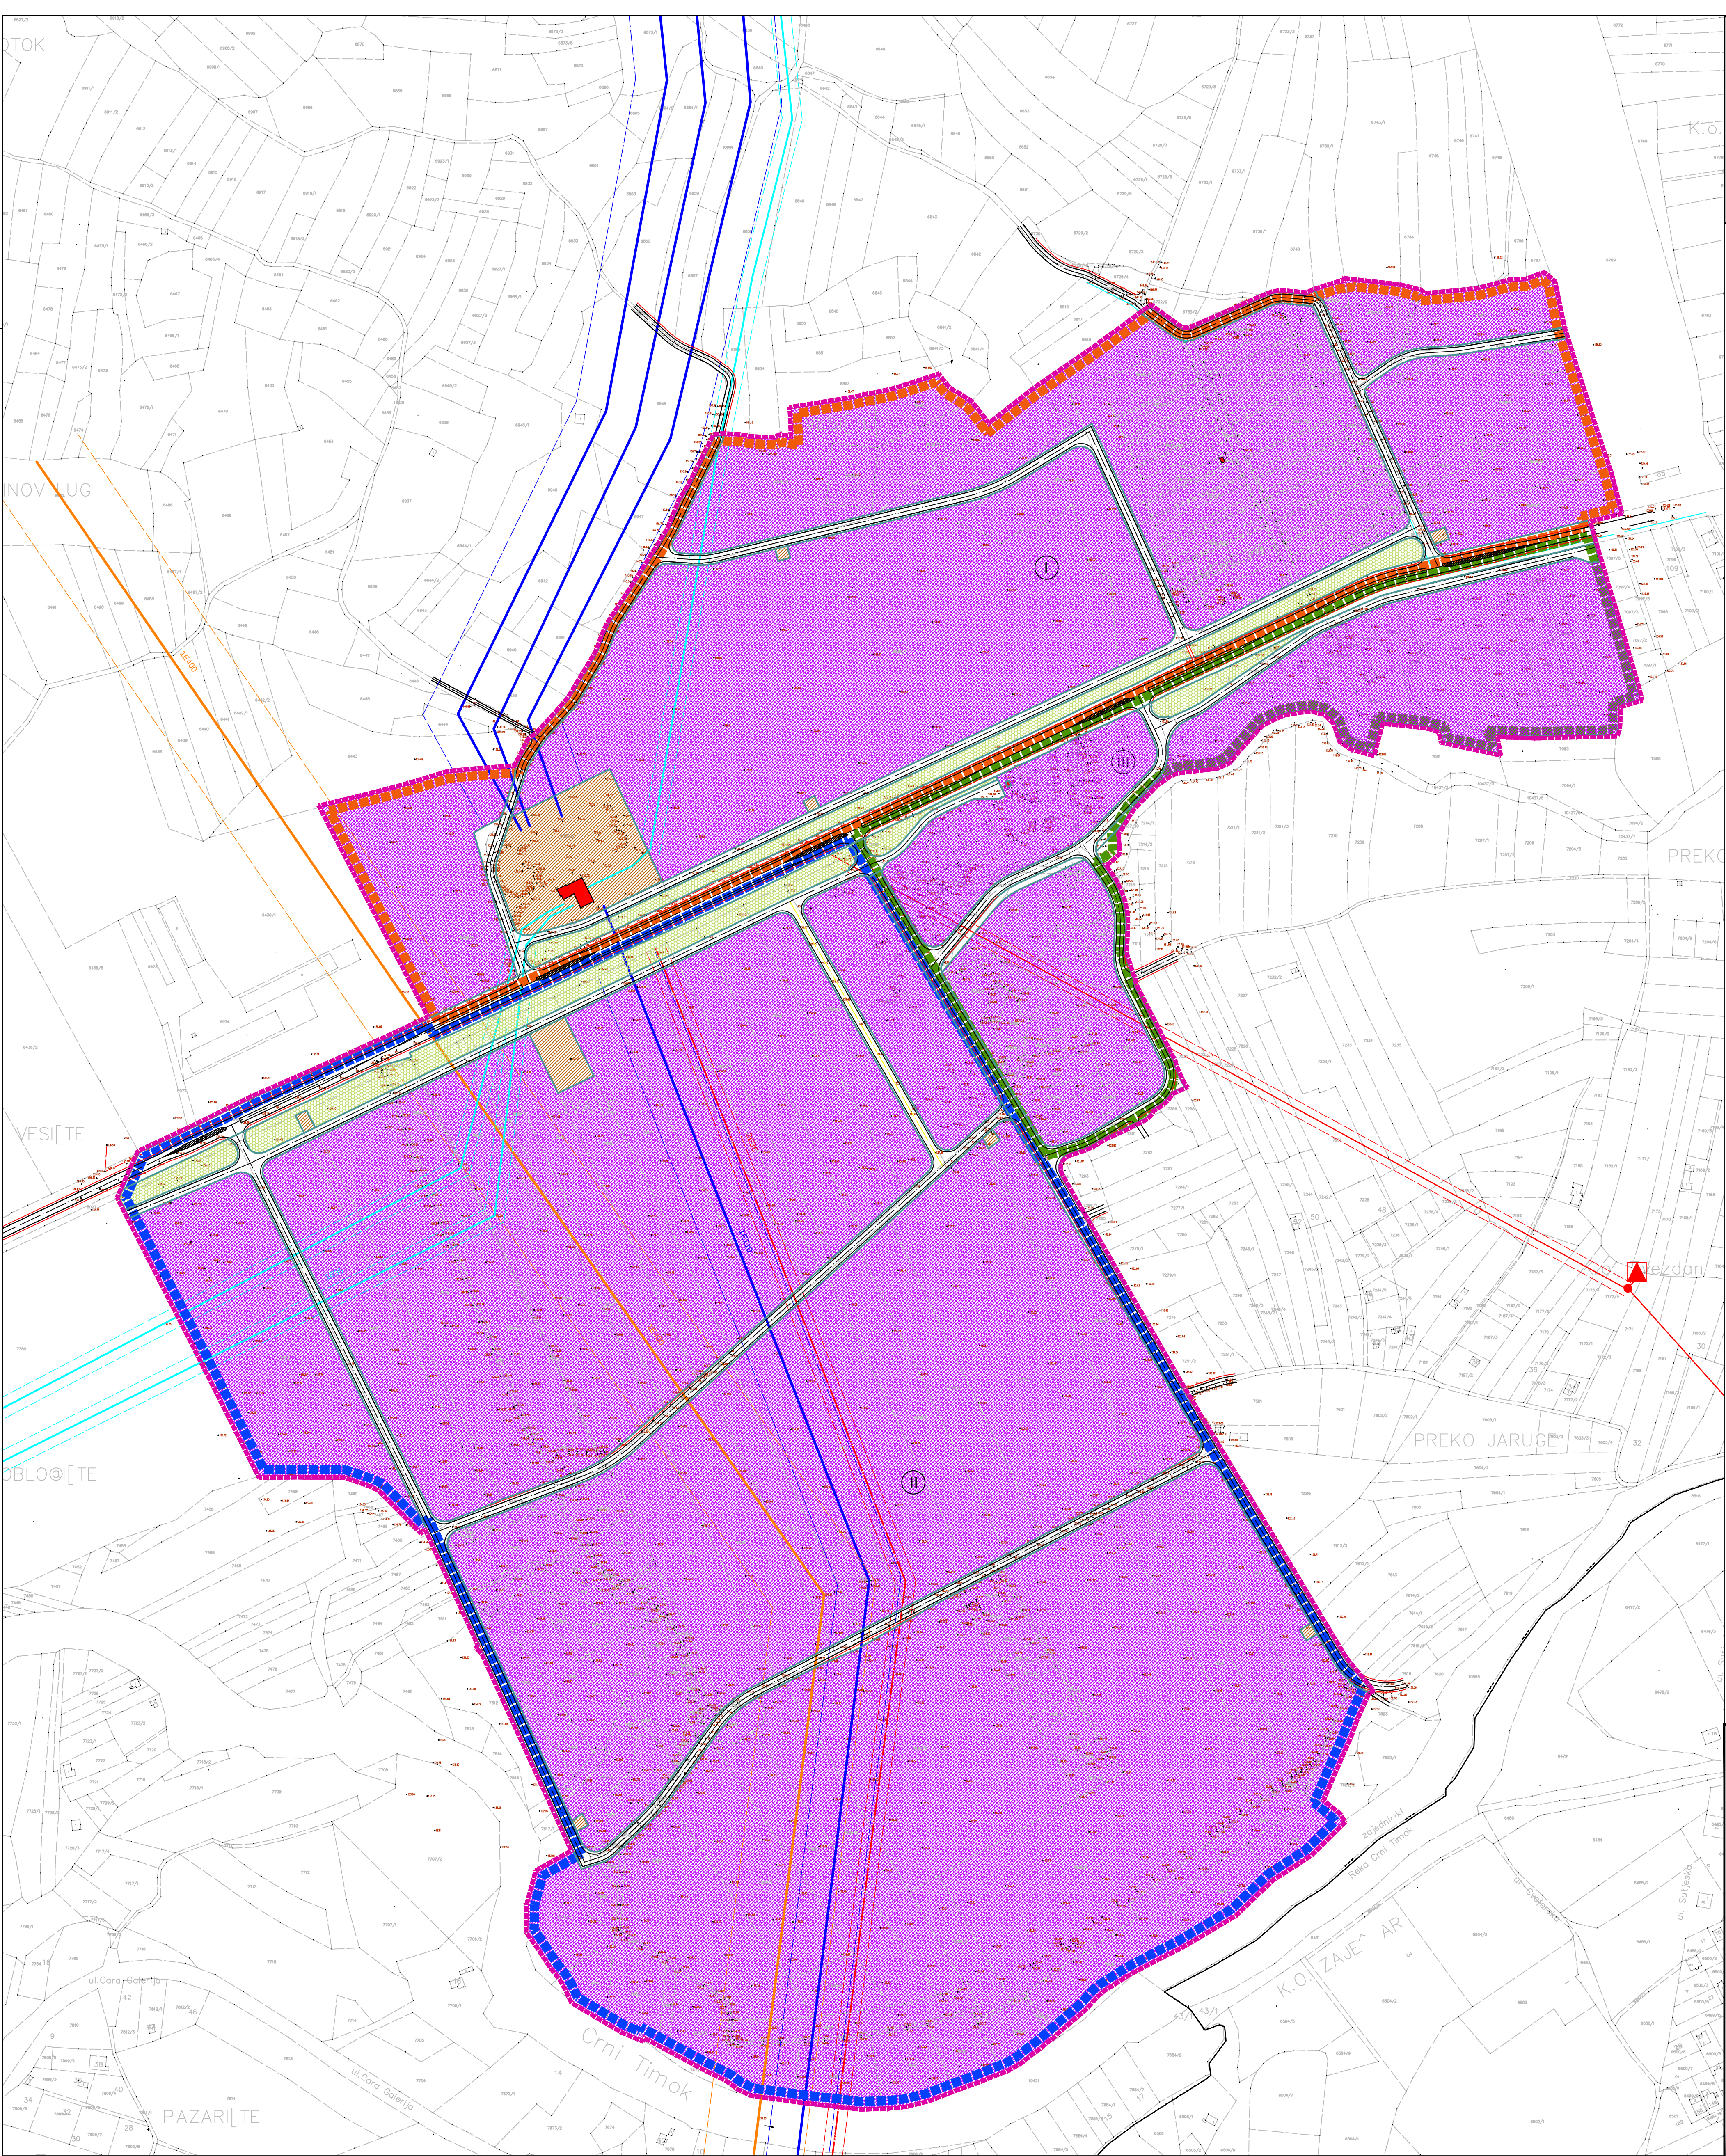

СКУПШТИНА ГРАДА ЗАЈЕЧАРА

ПЛАН ДЕТАЉНЕ РЕГУЛАЦИЈЕ ПРИВРЕДНЕ ЗОНЕ "ЗАПАД" У ЗАЈЕЧАРУ

N

W

E

S

ЛЕГЕНДА:

ГРАНИЦА ПЛАНА ДЕТАЉНЕ РЕГУЛАЦИЈЕ ПРИВРЕДНЕ ЗОНЕ "ЗАПАД" У ЗАЈЕЧАРУ

ГРАНИЦА К.О.

Регулациона линија

ГРАЂЕВИНСКО ПОДРУЧЈЕ

ПОВРШИНЕ И ОБЈЕКТИ ЈАВНЕ НАМЕНЕ

САОБРАЋАЈНА ИНФРАСТРУКТУРА

Саобраћајнице

Државни пут II-а бр. 165

КОМУНАЛНЕ И ИНФРАСТРУКТУРНЕ ПОВРШИНЕ И ОБЈЕКТИ

ИНФРАСТРУКТУРНЕ ПОВРШИНЕ И ОБЈЕКТИ

Трафостанице-постојеће

Трафостанице-планиране

ДАЛЕКОВОДИ СА ЗАШТИТНИМ ПОЈАСОМ

Постојећи дв 400kv са заштитним коридором од 40m

Постојећи дв 110kv са заштитним коридором од 25m

Планирани дв 10kv са заштитним коридором од 6m

Постојећи дв 35kv са заштитним коридором од 8m

Планирани дв 35kv са заштитним коридором од 8m

трафостаница ван обухвата плана

ВОДНО ЗЕМЉИШТЕ

Регулисани атмосферски канал

ПОВРШИНЕ ОСТАЛИХ НАМЕНА

Пословање и услуге

ЗЕЛЕНИЛО

Заштитно зеленило

ЗОНИРАЊЕ ПЛАНА

Целина I

Целина II

Целина III

3

ПЛАН ДЕТАЉНЕ РЕГУЛАЦИЈЕ ПРИВРЕДНЕ ЗОНЕ "ЗАПАД" У ЗАЈЕЧАРУ

НАЗИВ ЛИСТА:

БРОЈ ЛИСТА:

Ј

ПЛАНИРАНА НАМЕНА ПОВРШИНА

5.

Е

РАЗМЕРА: 1 : 2 500

ОДГОВОРНИ УРБАНИСТА:

Датум: јун 2018. г.

Јадранка Каралић, дипл.инж.арх.

Директор: Драган Агатуновић

Ч

А

Р

НАРУЧИЛАЦ:

ГРАДСКА УПРАВА ЗАЈЕЧАР

ОБРАЂИВАЧ: "ИНФОПЛАН" Д.О.О. АРАНЂЕЛОВАЦ

12084

ISO 9001:2008

SRPS ISO 9001:2008