



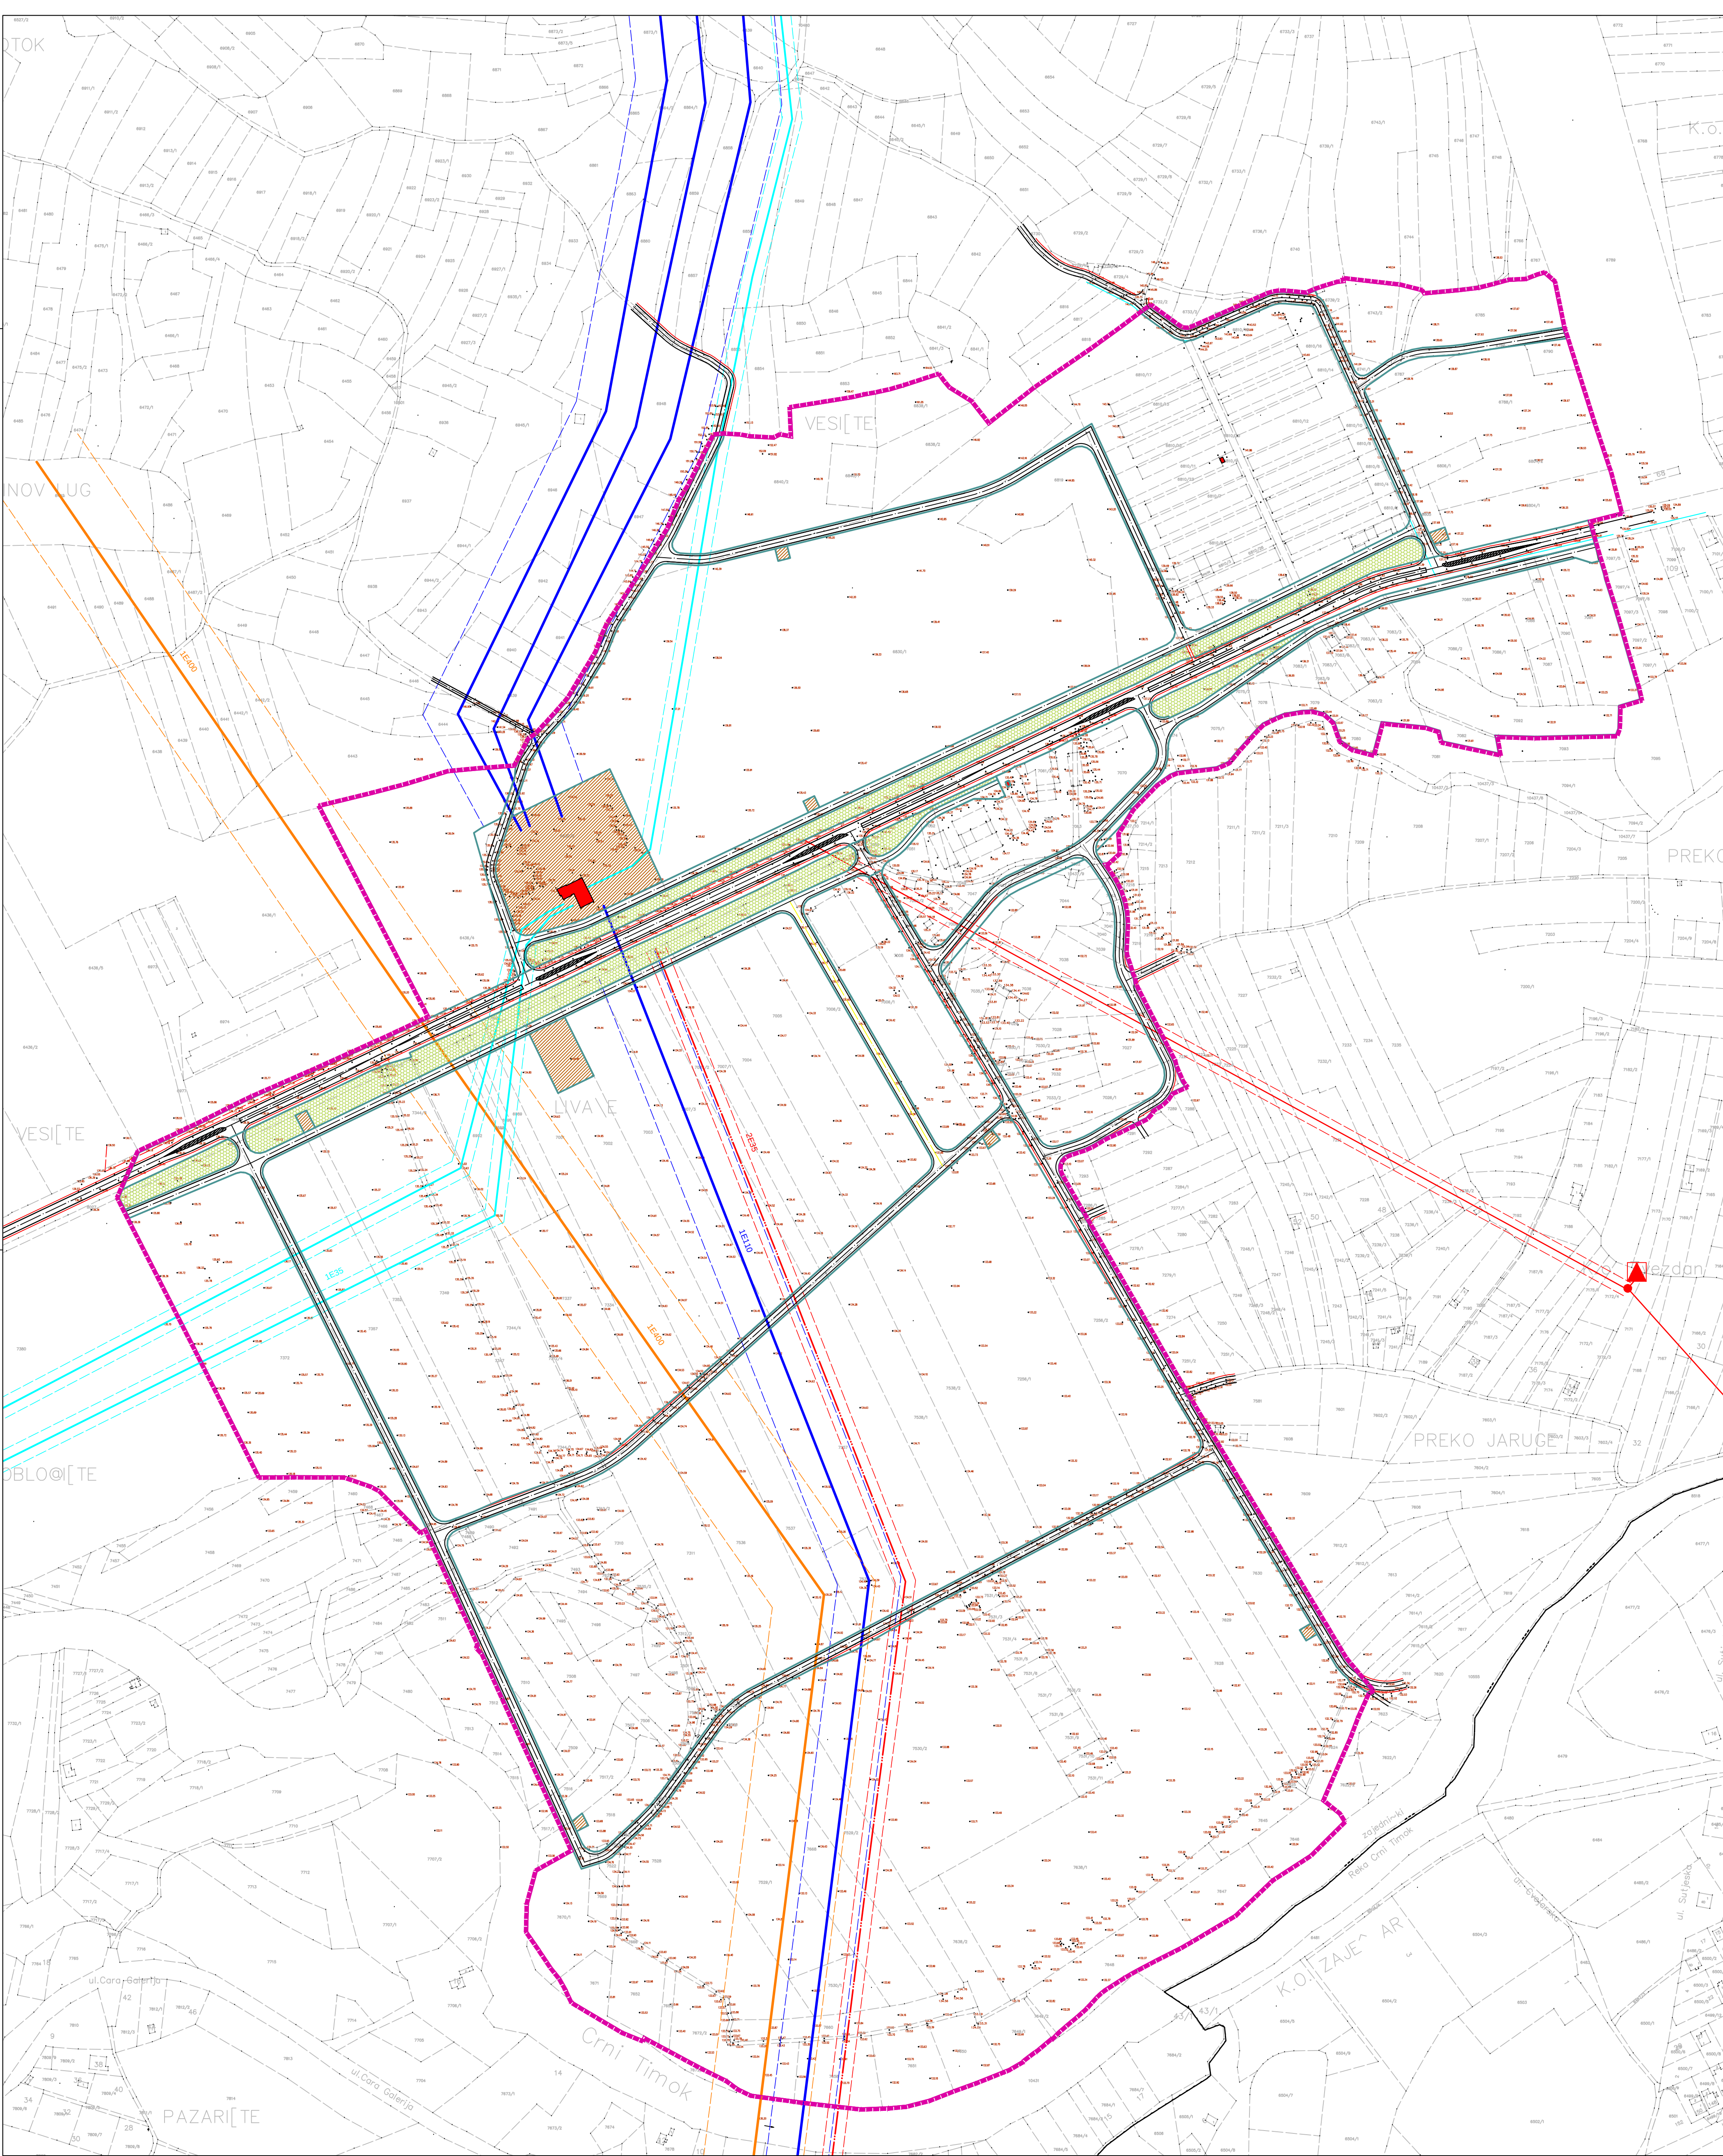

СКУПШТИНА ГРАДА ЗАЈЕЧАРА



ПЛАН ДЕТАЉНЕ РЕГУЛАЦИЈЕ ПРИВРЕДНЕ
ЗОНЕ "ЗАПАД" У ЗАЈЕЧАРУ

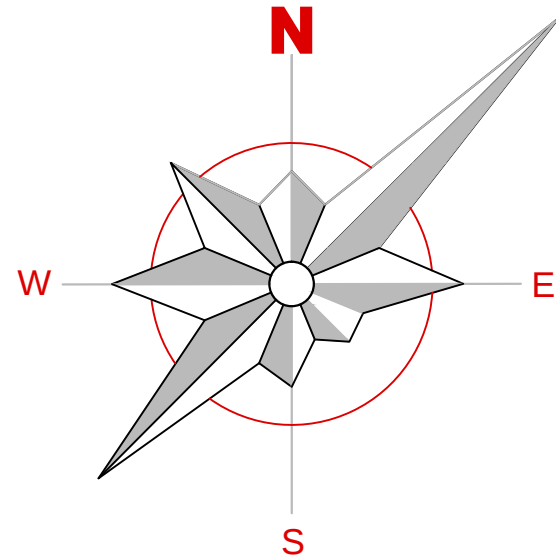

ЛЕГЕНДА:

- ГРАНИЦА ПЛАНА ДЕТАЉНЕ РЕГУЛАЦИЈЕ ПРИВРЕДНЕ ЗОНЕ "ЗАПАД" У ЗАЈЕЧАРУ
- ГРАНИЦА К.О.
- Регулациона линија

ГРАЂЕВИНСКО ПОДРУЧЈЕ

ПОВРШИНЕ И ОБЈЕКТИ ЈАВНЕ НАМЕНЕ
САОБРАЋАЈНА ИНФРАСТРУКТУРА

- Саобраћајнице
- Државни пут II-а бр. 165

КОМУНАЛНЕ И ИНФРАСТРУКТУРНЕ ПОВРШИНЕ И ОБЈЕКТИ
ИНФРАСТРУКТУРНЕ ПОВРШИНЕ И ОБЈЕКТИ

- Трафостанице-постојеће

ДАЛЕКОВОДИ СА ЗАШТИТНИМ ПОЈАСОМ

- Постојећи дв 400kv са заштитним коридором од 40m
- Постојећи дв 110kv са заштитним коридором од 25m
- Постојећи дв 10kv са заштитним коридором од 6m
- Постојећи дв 35kv са заштитним коридором од 8m
- Планирани дв 35kv са заштитним коридором од 8m

ВОДНО ЗЕМЉИШТЕ

- Регулисани атмосферски канал

ЗЕЛЕНИЛО

- Заштитно зеленило

ПЛАН ДЕТАЉНЕ РЕГУЛАЦИЈЕ ПРИВРЕДНЕ
ЗОНЕ "ЗАПАД" У ЗАЈЕЧАРУ

НАЗИВ ЛИСТА:

БРОЈ ЛИСТА:


ЗАШТИТА ПРОСТОРА

6.

РАЗМЕРА: 1 : 2 500

ОДГОВОРНИ УРБАНИСТА:
Јадранка Каралић, дипл.инж.арх.

ДАТУМ: јун 2018. г.
ДИРЕКТОР:
Драган Агатуновић

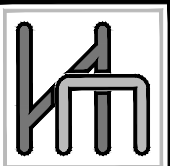

НАРУЧИЛАЦ:
ГРАДСКА УПРАВА ЗАЈЕЧАР



ОБРАЂИВАЧ: "ИНФОПЛАН" Д.О.О. АРАНЂЕЛОВАЦ

12084
ISO 9001:2008
SRPS ISO 9001:2008