



ПЛАН ДЕТАЉНЕ РЕГУЛАЦИЈЕ ПРИВРЕДНЕ
ЗОНЕ "ЗАПАД" У ЗАЈЕЧАРУ

ЛЕГЕНДА

ГРАНИЦА ПЛАНА ДЕТАЉНЕ РЕГУЛАЦИЈЕ
ПРИВРЕДНЕ ЗОНЕ "ЗАПАД" У ЗАЈЕЧАРУ

ГРАНИЦА К.О.
РЕГУЛАЦИОНА ЛИНИЈА
САОБРАЋАЈНИЦЕ

ЕЛЕКТРОЕНЕРГЕТИКА

Постојећи ДВ 400kV
Заштитни коридор ДВ 400kV
Постојећи ДВ 110kV
Заштитни коридор ДВ 110kV
Постојећи ДВ 35kV
Заштитни коридор ДВ 35kV
Постојећи кабл 35kV
Планирани ДВ 35kV
Планирани кабловски вод 35kV
Постојећи ДВ 10kV
Постојећи ДВ 10kV - укида се
Постојећи КАБЛ 10kV
Планирани кабловски вод 10kV

Постојећа ТС 110/35kV
Постојећа ТС 35/10kV
Планирана ТС 35/10kV
Постојећа ТС 10/0.4kV
Планирана ТС 10/0.4kV

ХИДРОТЕХНИЧКА ИНФРАСТРУКТУРА

Постојећа секундарна водоводна мрежа
Постојећи водовод који се укида
Планирани примарни водовод планом генералне регулације
Планирани секундарни водовод
Планирана фекална канализација
Планирана атмосферска канализација
Планирани таложник и сепаратор масти и уља

ЕЛЕКТРОНСКА КОМУНИКАЦИОНА ИНФРАСТРУКТУРА

ТРАСА
Постојећи оптички кабл
Тф. кабл
Нова ПЕ цев Ø40мм
Прелаз преко улице Ø110мм
Унутрашњи извод
Извод на стубу
Самостојећи ИРО орман
Наставак на каблу

ГАСИФИКАЦИОНА ИНФРАСТРУКТУРА

Планирани градски гасовод

ПЛАН ДЕТАЉНЕ РЕГУЛАЦИЈЕ ПРИВРЕДНЕ
ЗОНЕ "ЗАПАД" У ЗАЈЕЧАРУ

НАЗИВ ЛИСТА:

БРОЈ ЛИСТА:

ПЛАН МРЕЖЕ И ОБЈЕКТА КОМУНАЛНЕ
ИНФРАСТРУКТУРЕ

7.

РАЗМЕРА: 1 : 2 500

ДАТУМ: јун 2018. г.

ОДГОВОРНИ УРБАНИСТА:
Јадранка Каралић, дипл.инж.арх.

ДИРЕКТОР:
Драган Агатуновић




НАРУЧИЛАЦ:
ГРАДСКА УПРАВА ЗАЈЕЧАР



ОБРАЂИВАЧ: "ИНФОПЛАН" Д.О.О. АРАНЂЕЛОВАЦ

12084
ISO 9001:2008
SRPS ISO 9001:2008

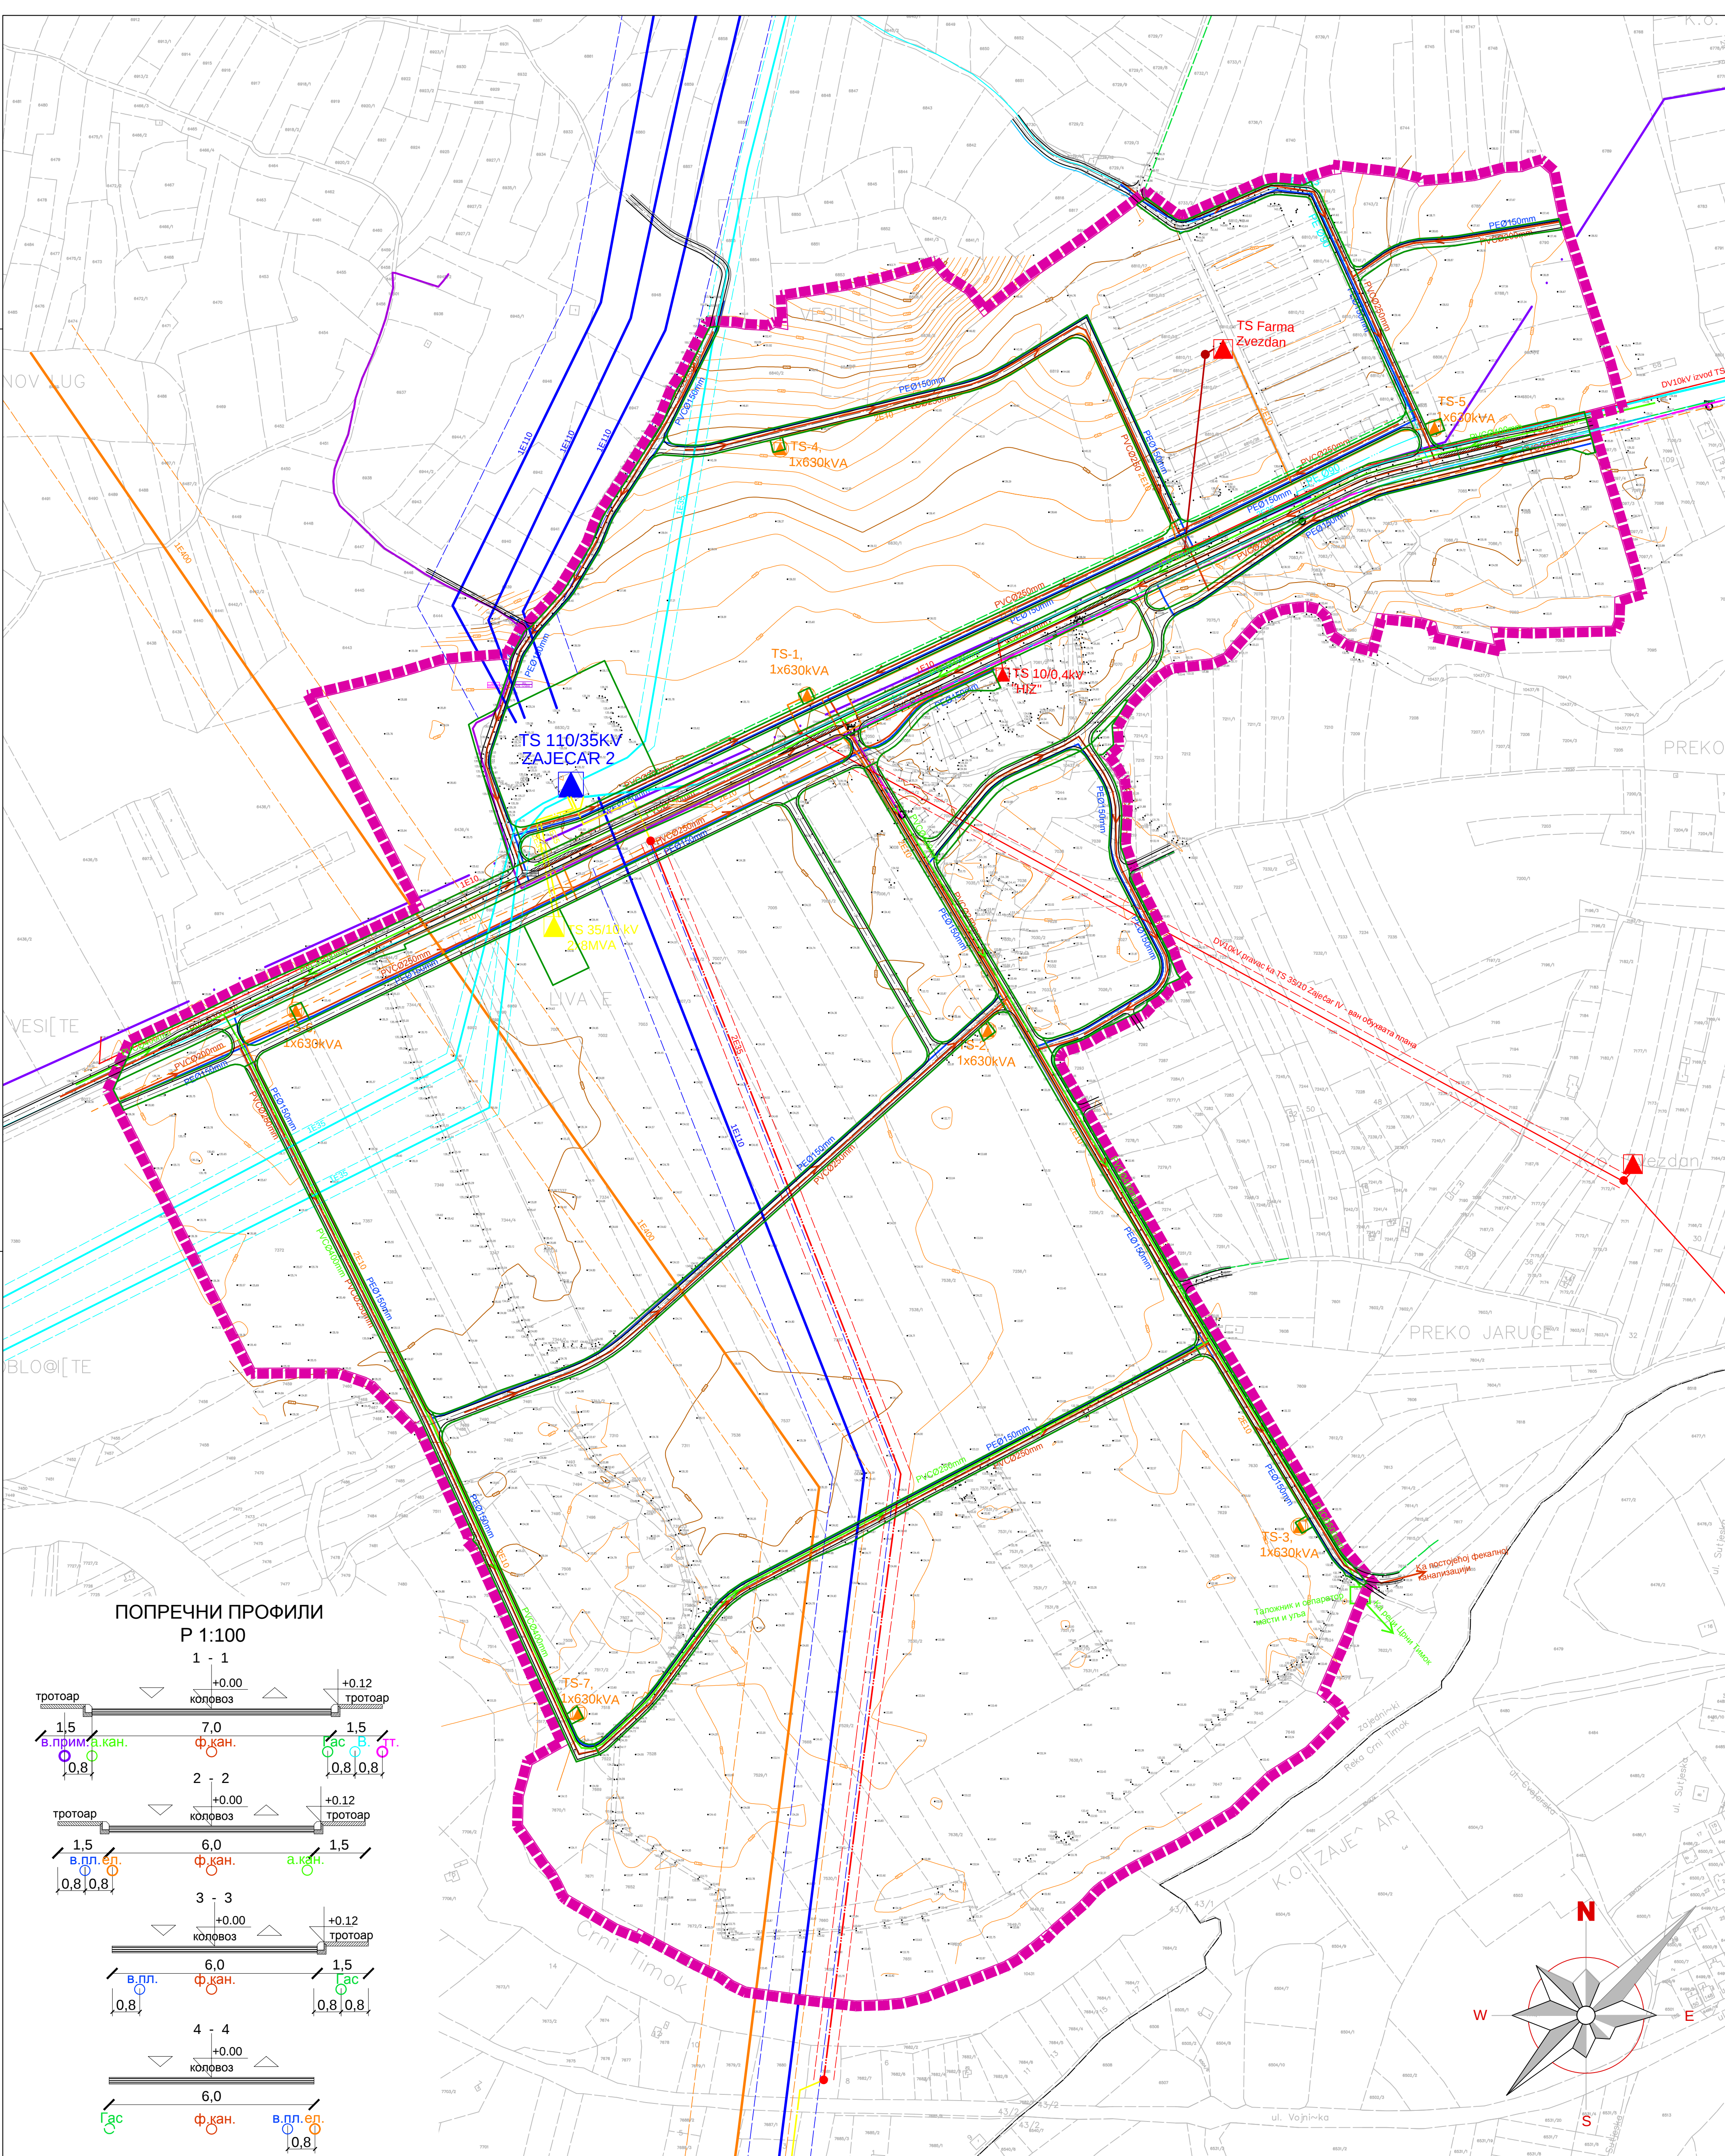

ПОПРЕЧНИ ПРОФИЛИ

Р 1:100

