

 


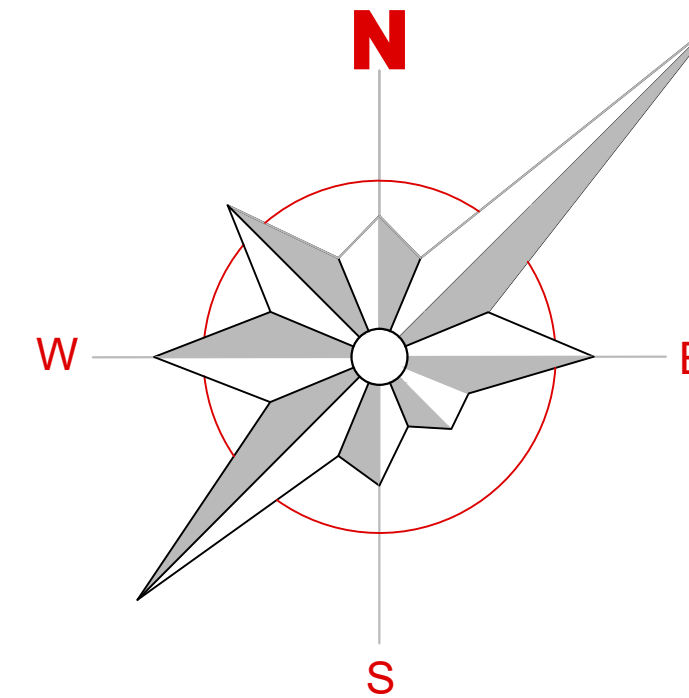

**ЛЕГЕНДА:**

-  ГРАНИЦА ПЛАНА ГЕНЕРАЛНЕ РЕГУЛАЦИЈЕ ГРАДА  
 ГРАНИЦА К.О.  
 ГРАНИЦА ПРИМЕДБЕ  
 Граница грађевинског подручја  
 Регулациона линија

- |                                                                                     |               |
|-------------------------------------------------------------------------------------|---------------|
|  | Саобраћајнице |
|  |               |
|  |               |
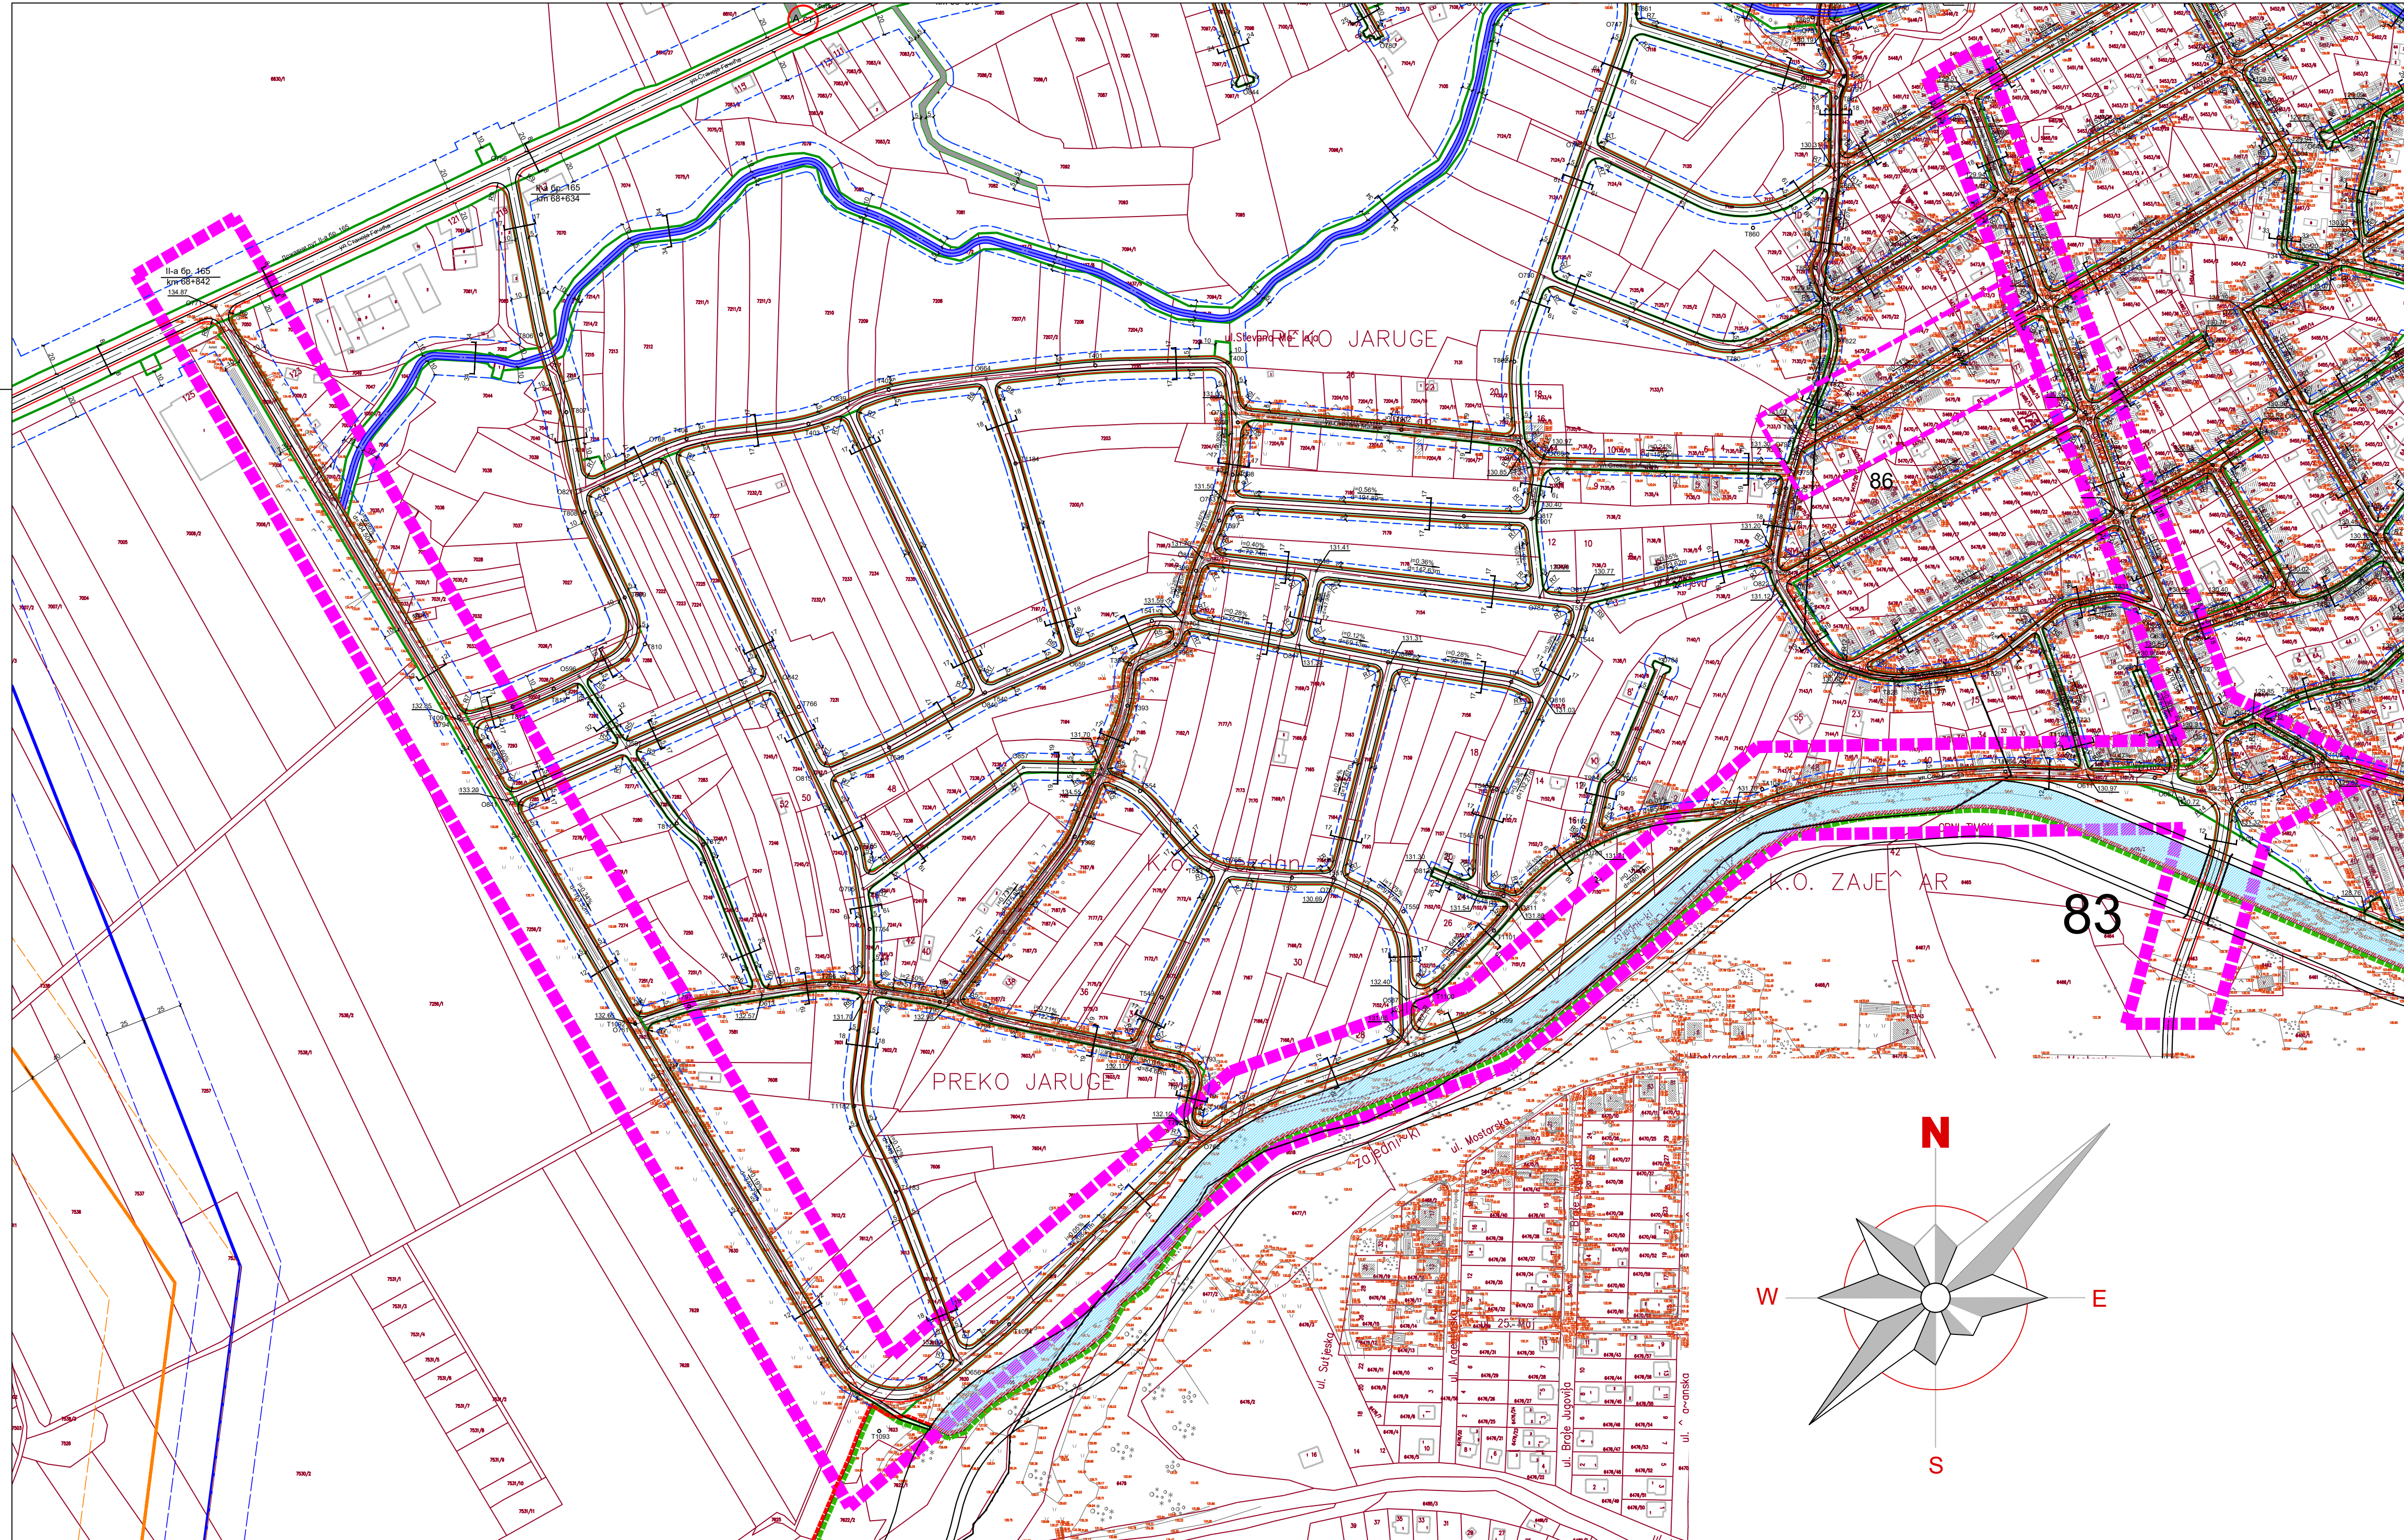

3

**A**

J

E

4

**A**

**P**

**ПЛАН ГЕНЕРАЛНЕ РЕГУЛАЦИЈЕ ГРАДА  
ЗАЈЕЧАРА БР.1  
СЕВЕР И СЕВЕРОЗАПАД ГРАДА  
ЗАЈЕЧАРА  
-НАЦРТ ПЛАНА-**

**НАЗИВ ЛИСТА:**

|                    |
|--------------------|
| <b>БРОЈ ЛИСТА:</b> |
|--------------------|

**РЕГУЛАЦИОНО НИВЕЛАЦИОНИ ПЛАНА**  
**-по примедби бр. 83-**


1

**РАЗМЕР: 1 : 2 500**

**РУКОВОДИЛАЦ РАДНОГ ТИМА:**  
Јадранка Каралић, д-р

**ДАТУМ: 2018. г.**

**ДИРЕКТОР:**  
**Драган Агатуновић**

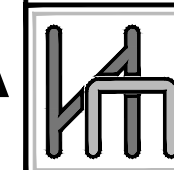

**НАРУЧИЛАЦ:**  
**ГРАДСКА УПРАВА ЗАЈЕЧАР**



**ОБРАЋИВАЧ: "ИНФОПЛАН" Д.О.О. АРАНЂЕЛОВАЦ**

12084  
ISO 9001:2008  
RPS ISO 9001:2008