



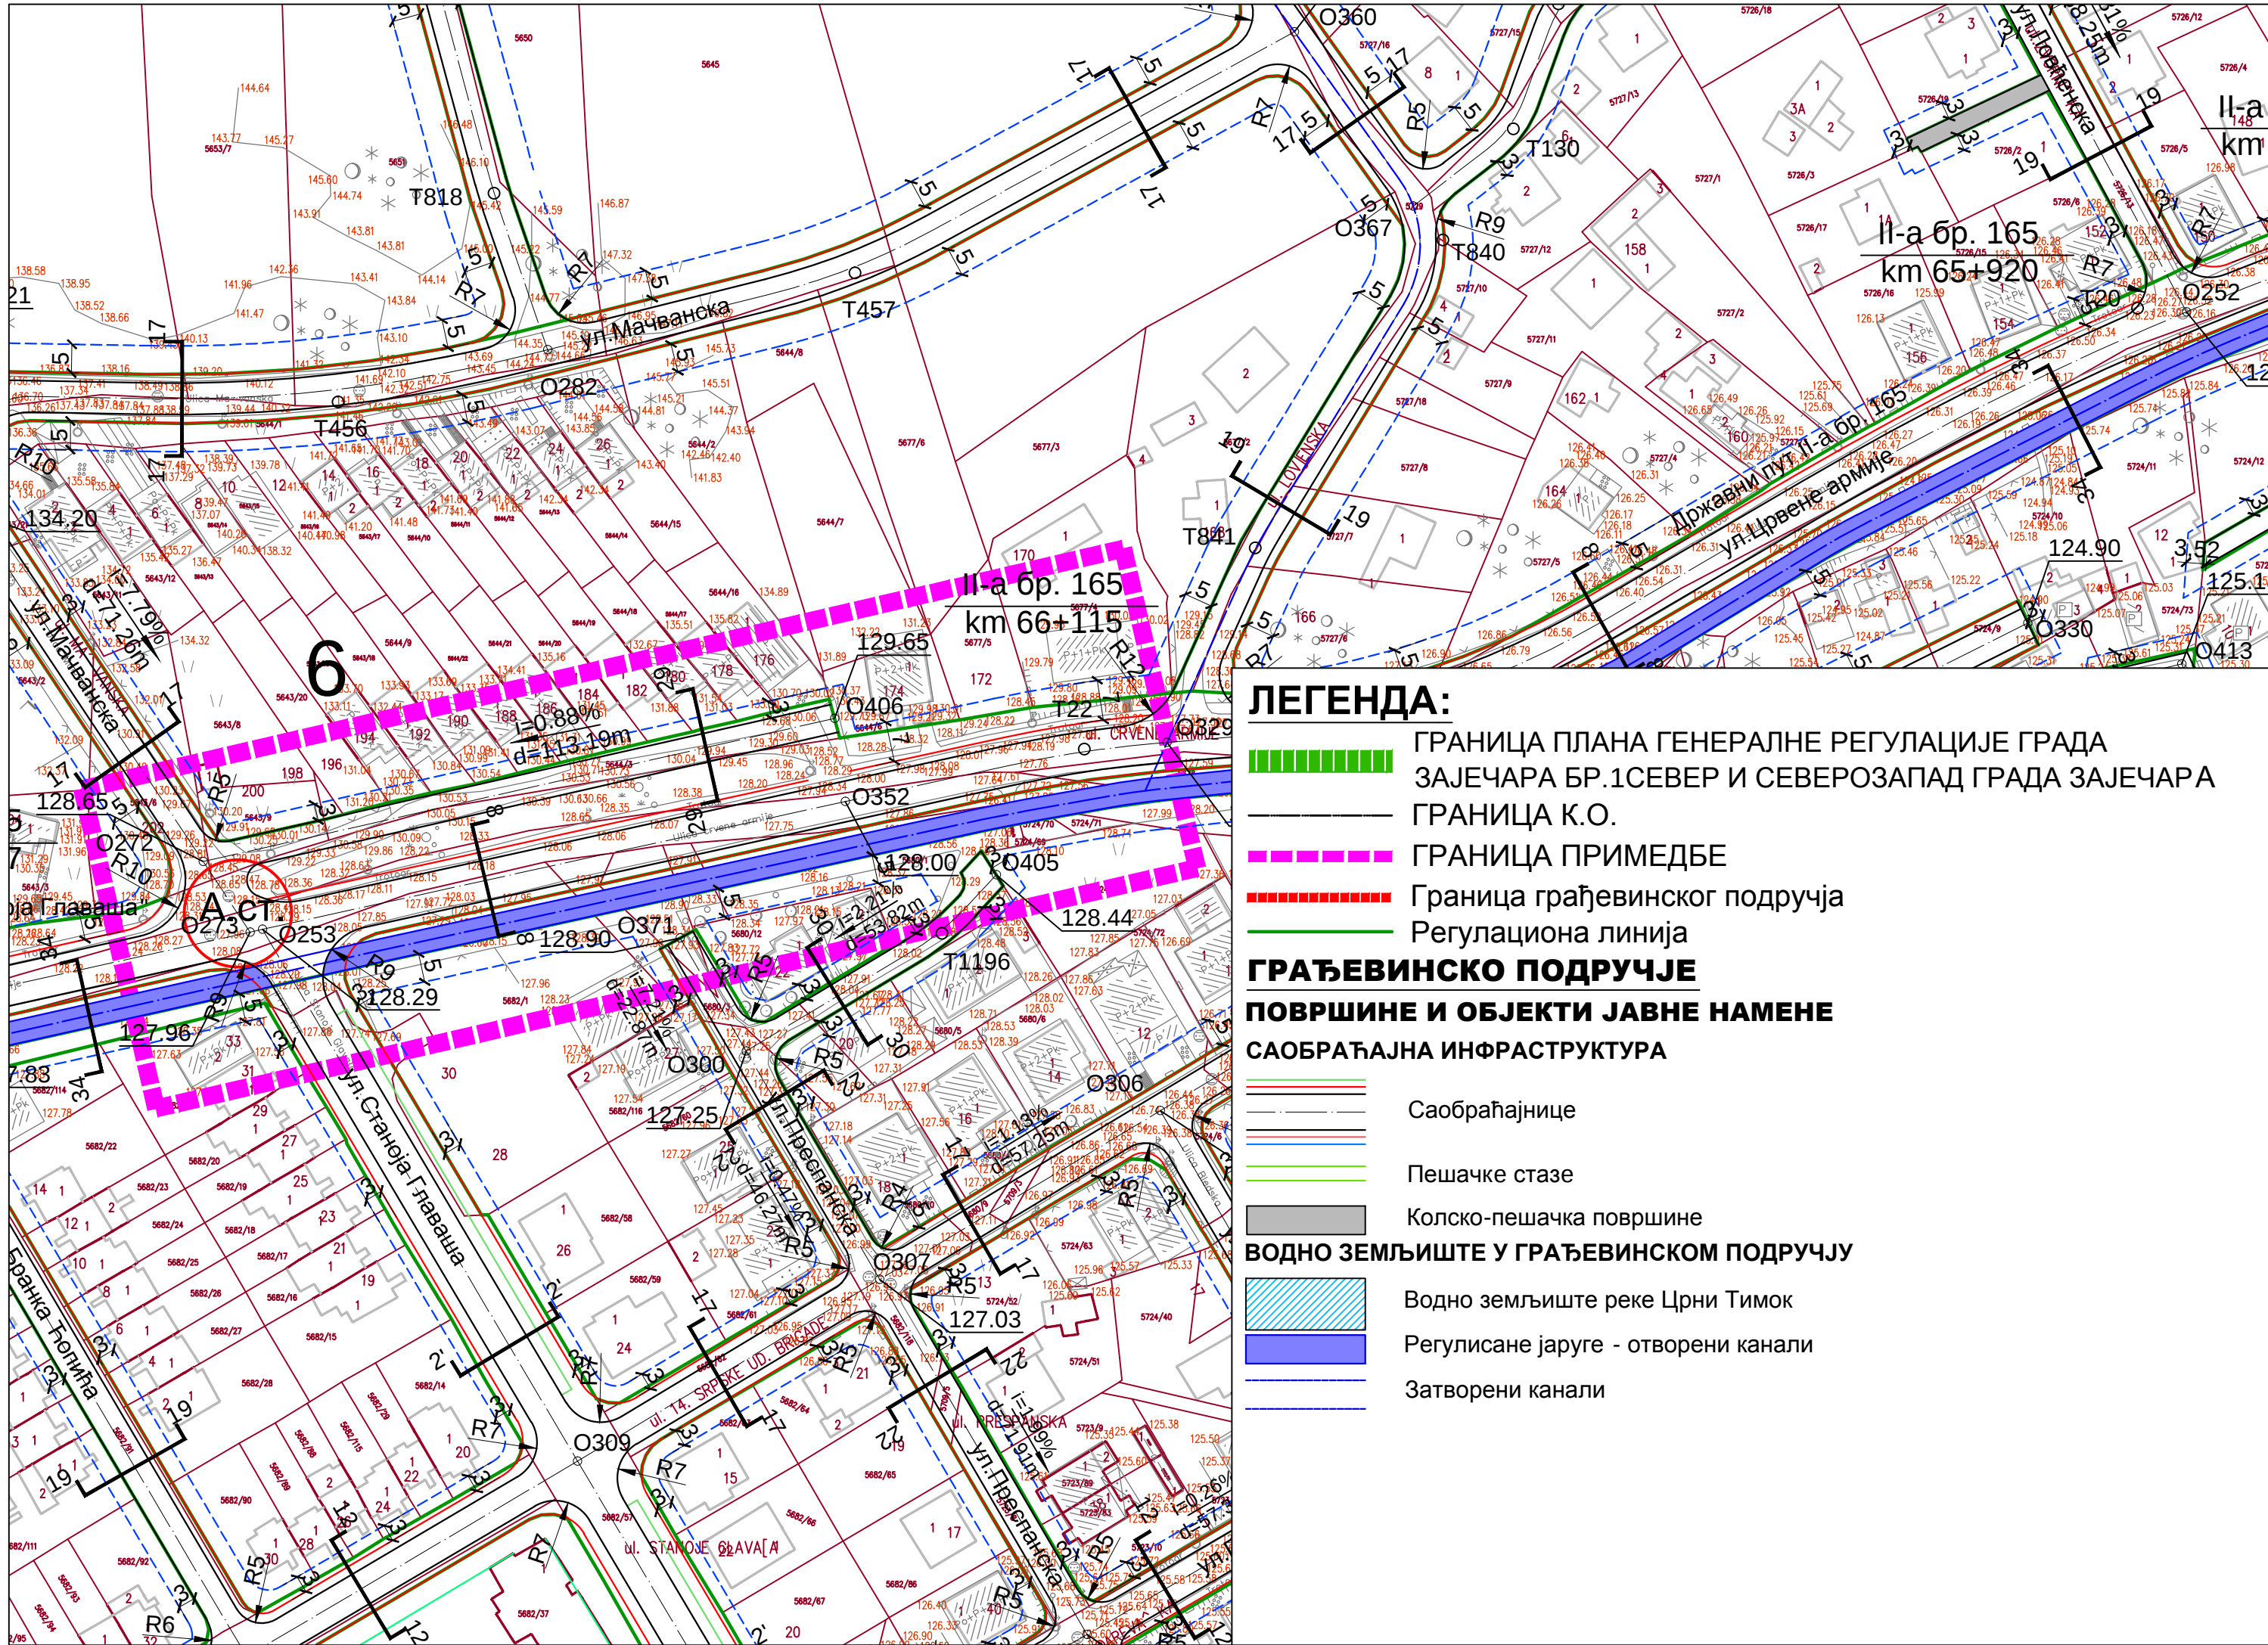

СКУПШТИНА ГРАДА ЗАЈЕЧАРА

ПЛАН ГЕНЕРАЛНЕ РЕГУЛАЦИЈЕ ГРАДА ЗАЈЕЧАРА БР.1
СЕВЕР И СЕВЕРОЗАПАД ГРАДА ЗАЈЕЧАРА

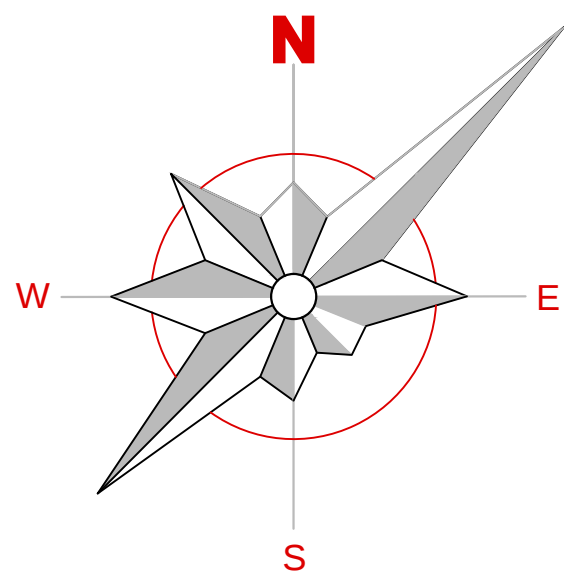

ЛЕГЕНДА:

ГРАНИЦА ПЛАНА ГЕНЕРАЛНЕ РЕГУЛАЦИЈЕ ГРАДА
ЗАЈЕЧАРА БР.1СЕВЕР И СЕВЕРОЗАПАД ГРАДА ЗАЈЕЧАРА

ГРАНИЦА К.О.

ГРАЂЕВИНСКО ПОДРУЧЈЕ

ПОВРШИНЕ И ОБЈЕКТИ ЈАВНЕ НАМЕНЕ

САОБРАЋАЈНА ИНФРАСТРУКТУРА

ВОДНО ЗЕМЉИШТЕ У ГРАЂЕВИНСКОМ ПОДРУЧЈУ

3
А
Ј
Е
Ч
А
Р

ПЛАН ГЕНЕРАЛНЕ РЕГУЛАЦИЈЕ ГРАДА
ЗАЈЕЧАРА БР.1
СЕВЕР И СЕВЕРОЗАПАД ГРАДА
ЗАЈЕЧАРА
-НАЦРТ ПЛАНА-

НАЗИВ ЛИСТА:БРОЈ ЛИСТА:

РЕГУЛАЦИОНО НИВЕЛАЦИОНИ ПЛАНА
-примедба бр. 6-3

РАЗМЕРА: 1 : 1 000ДАТУМ: 2018. г.

РУКОВОДИЛАЦ РАДНОГ ТИМА:
Јадранка Каралић, диаДИРЕКТОР:
Драган Агатуновић

НАРУЧИЛАЦ:
ГРАДСКА УПРАВА ЗАЈЕЧАР

ОБРАЂИВАЧ: "ИНФОПЛАН" Д.О.О. АРАНЂЕЛОВАЦ

12084
ISO 9001:2008
SRPS ISO 9001:2008