


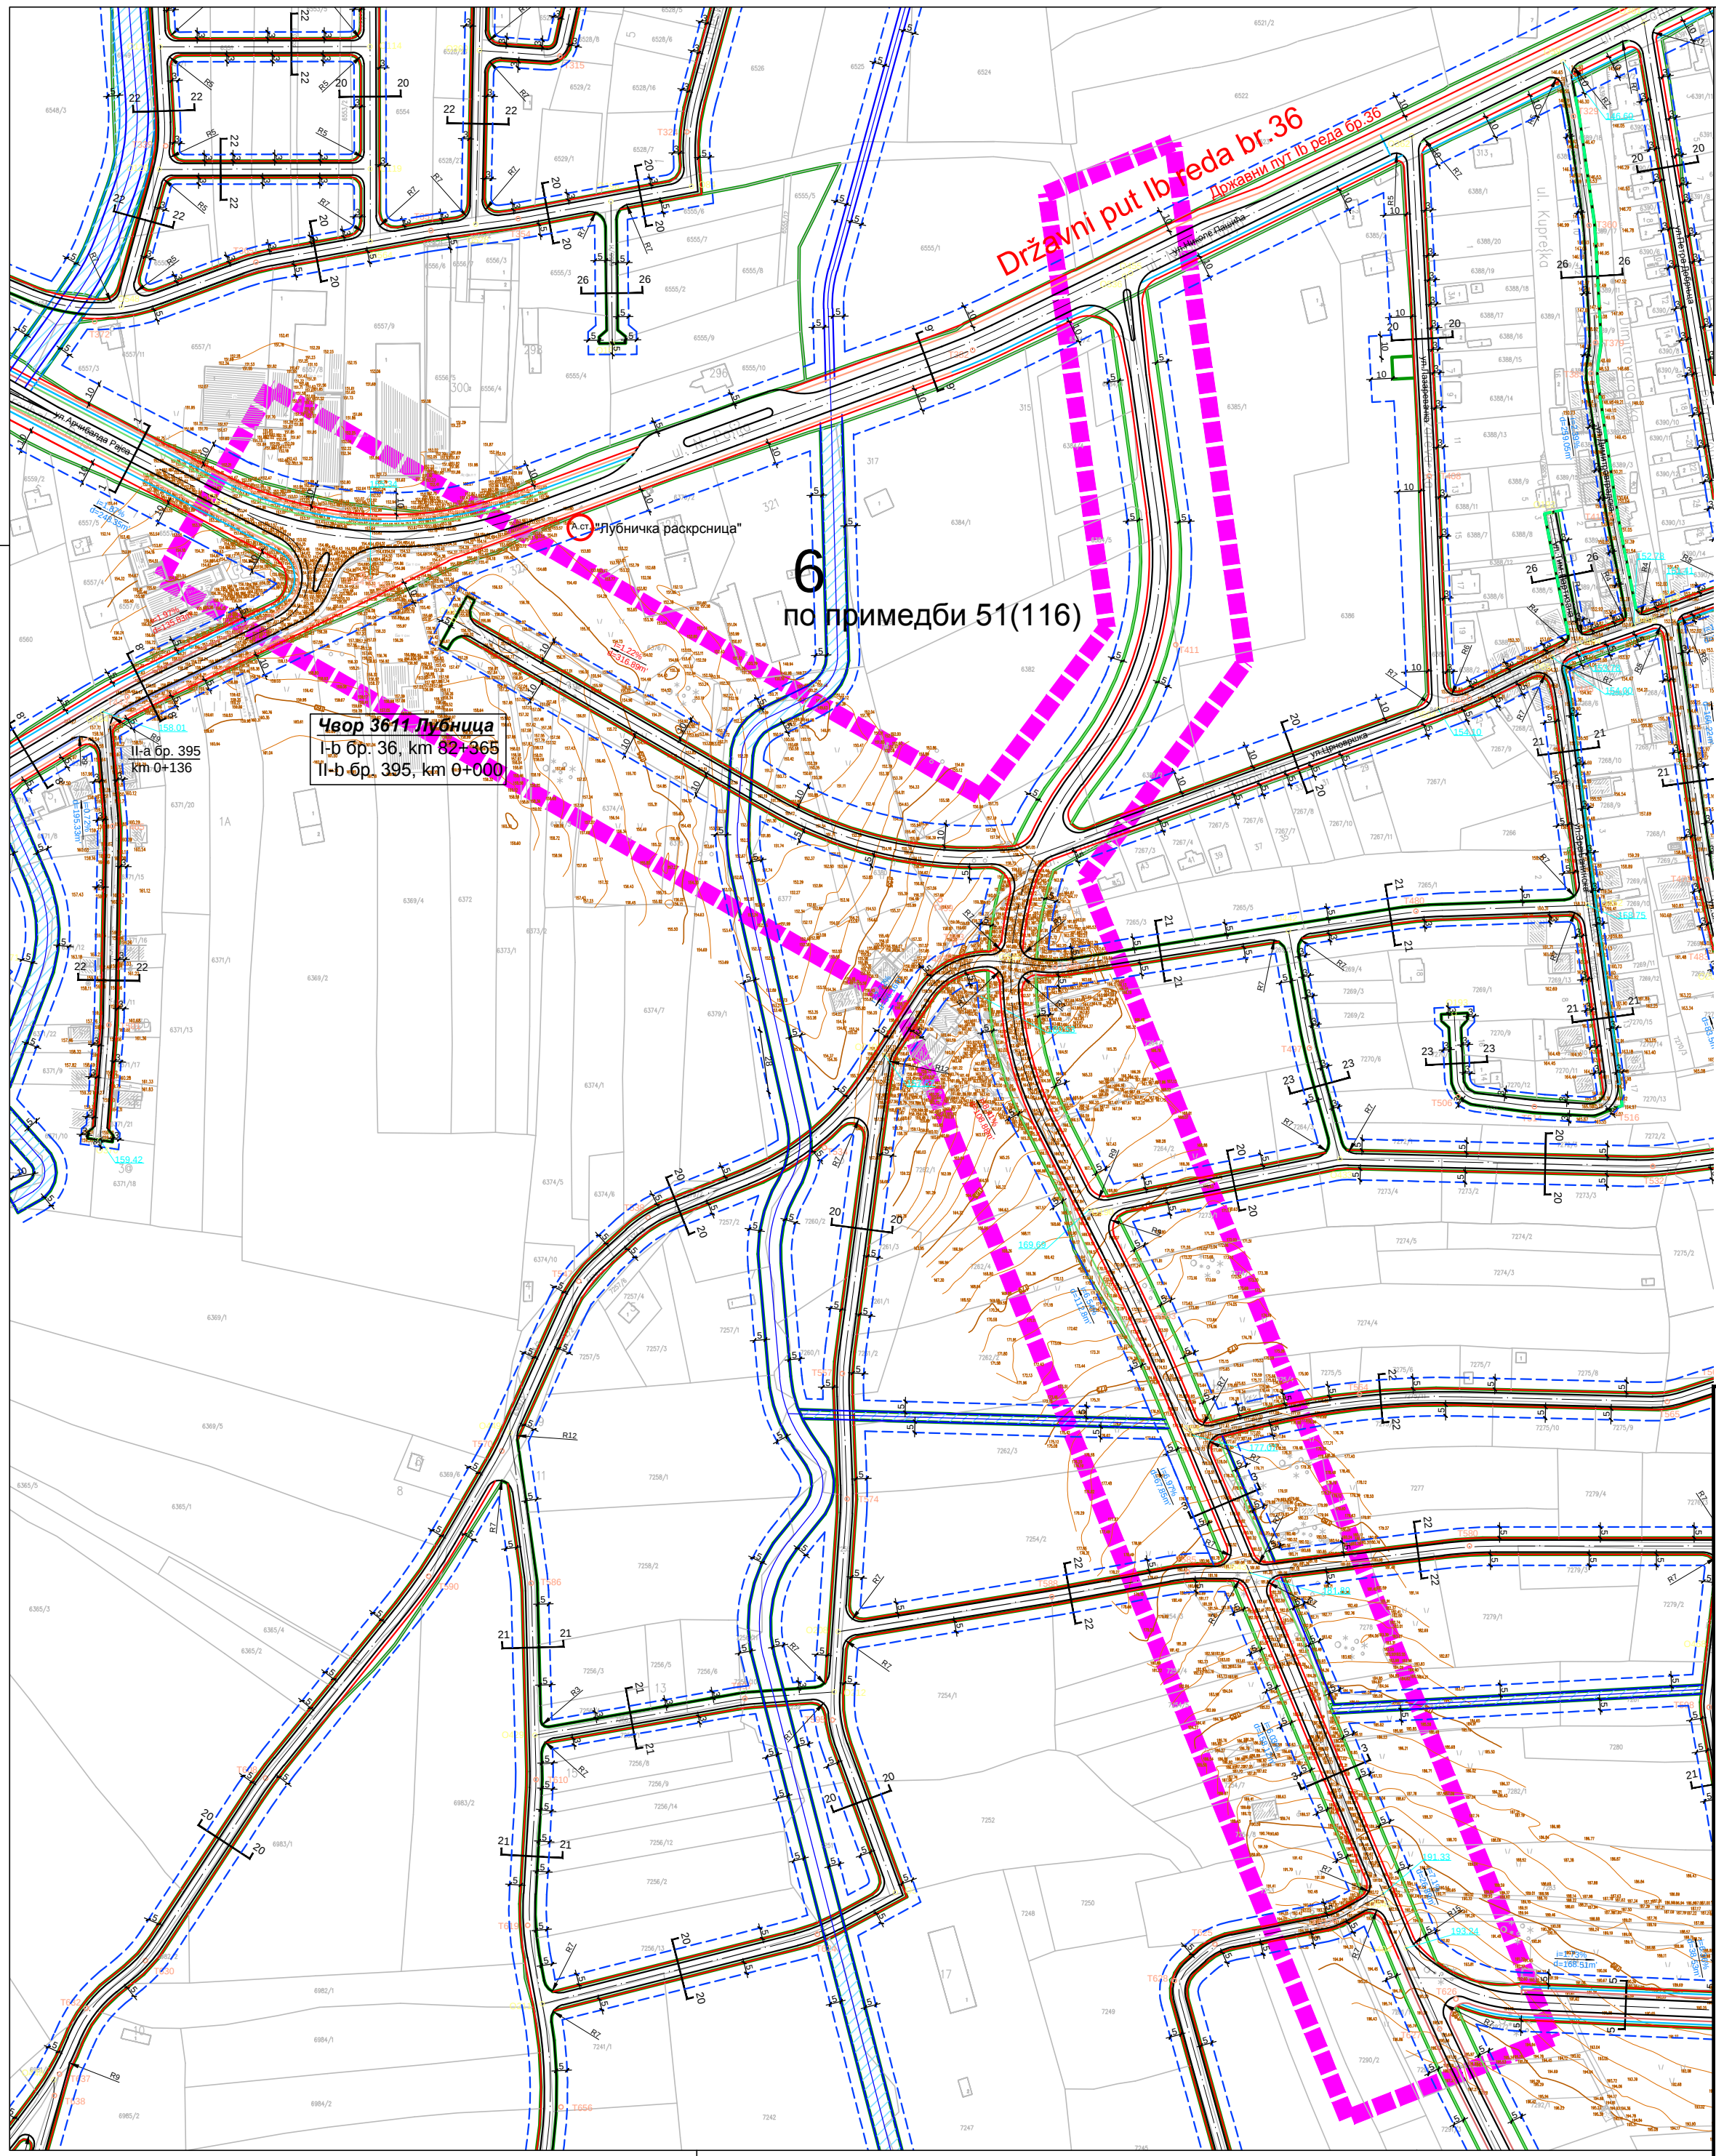

СКУПШТИНА ГРАДА ЗАЈЕЧАРА

ПЛАН ГЕНЕРАЛНЕ РЕГУЛАЦИЈЕ ГРАДА ЗАЈЕЧАРА БР.2
СЕВЕРОИСТОК, ИСТОК, ЈУГ И ЈУГОЗАПАД
ГРАДА ЗАЈЕЧАРА

3
А
Ј
Е
Ч
А
Р

ПЛАН ГЕНЕРАЛНЕ РЕГУЛАЦИЈЕ
ГРАДА ЗАЈЕЧАРА БР.2
СЕВЕРОИСТОК, ИСТОК, ЈУГ,
И ЈУГОЗАПАД ГРАДА ЗАЈЕЧАРА
- НАЦРТ -

НАЗИВ ЛИСТА:БРОЈ ЛИСТА:

РЕГУЛАЦИОНО-НИВЕЛАЦИОНИ ПЛАН
по примедби бр.51(116)6

РАЗМЕРА: 1 : 2 500
РУКОВОДИЛАЦ РАДНОГ ТИМА:
Драгана Стојиловић, диа
бр. лиценце: 200 1454 14

ДАТУМ: 2018. г.
ДИРЕКТОР:
Драган Агатуновић

НАРУЧИЛАЦ:
ГРАДСКА УПРАВА ЗАЈЕЧАР

12084
ISO 9001:2008
SRPS ISO 9001:2008

ОБРАЂИВАЧ: "ИНФОПЛАН" Д.О.О. АРАНЂЕЛОВАЦ