


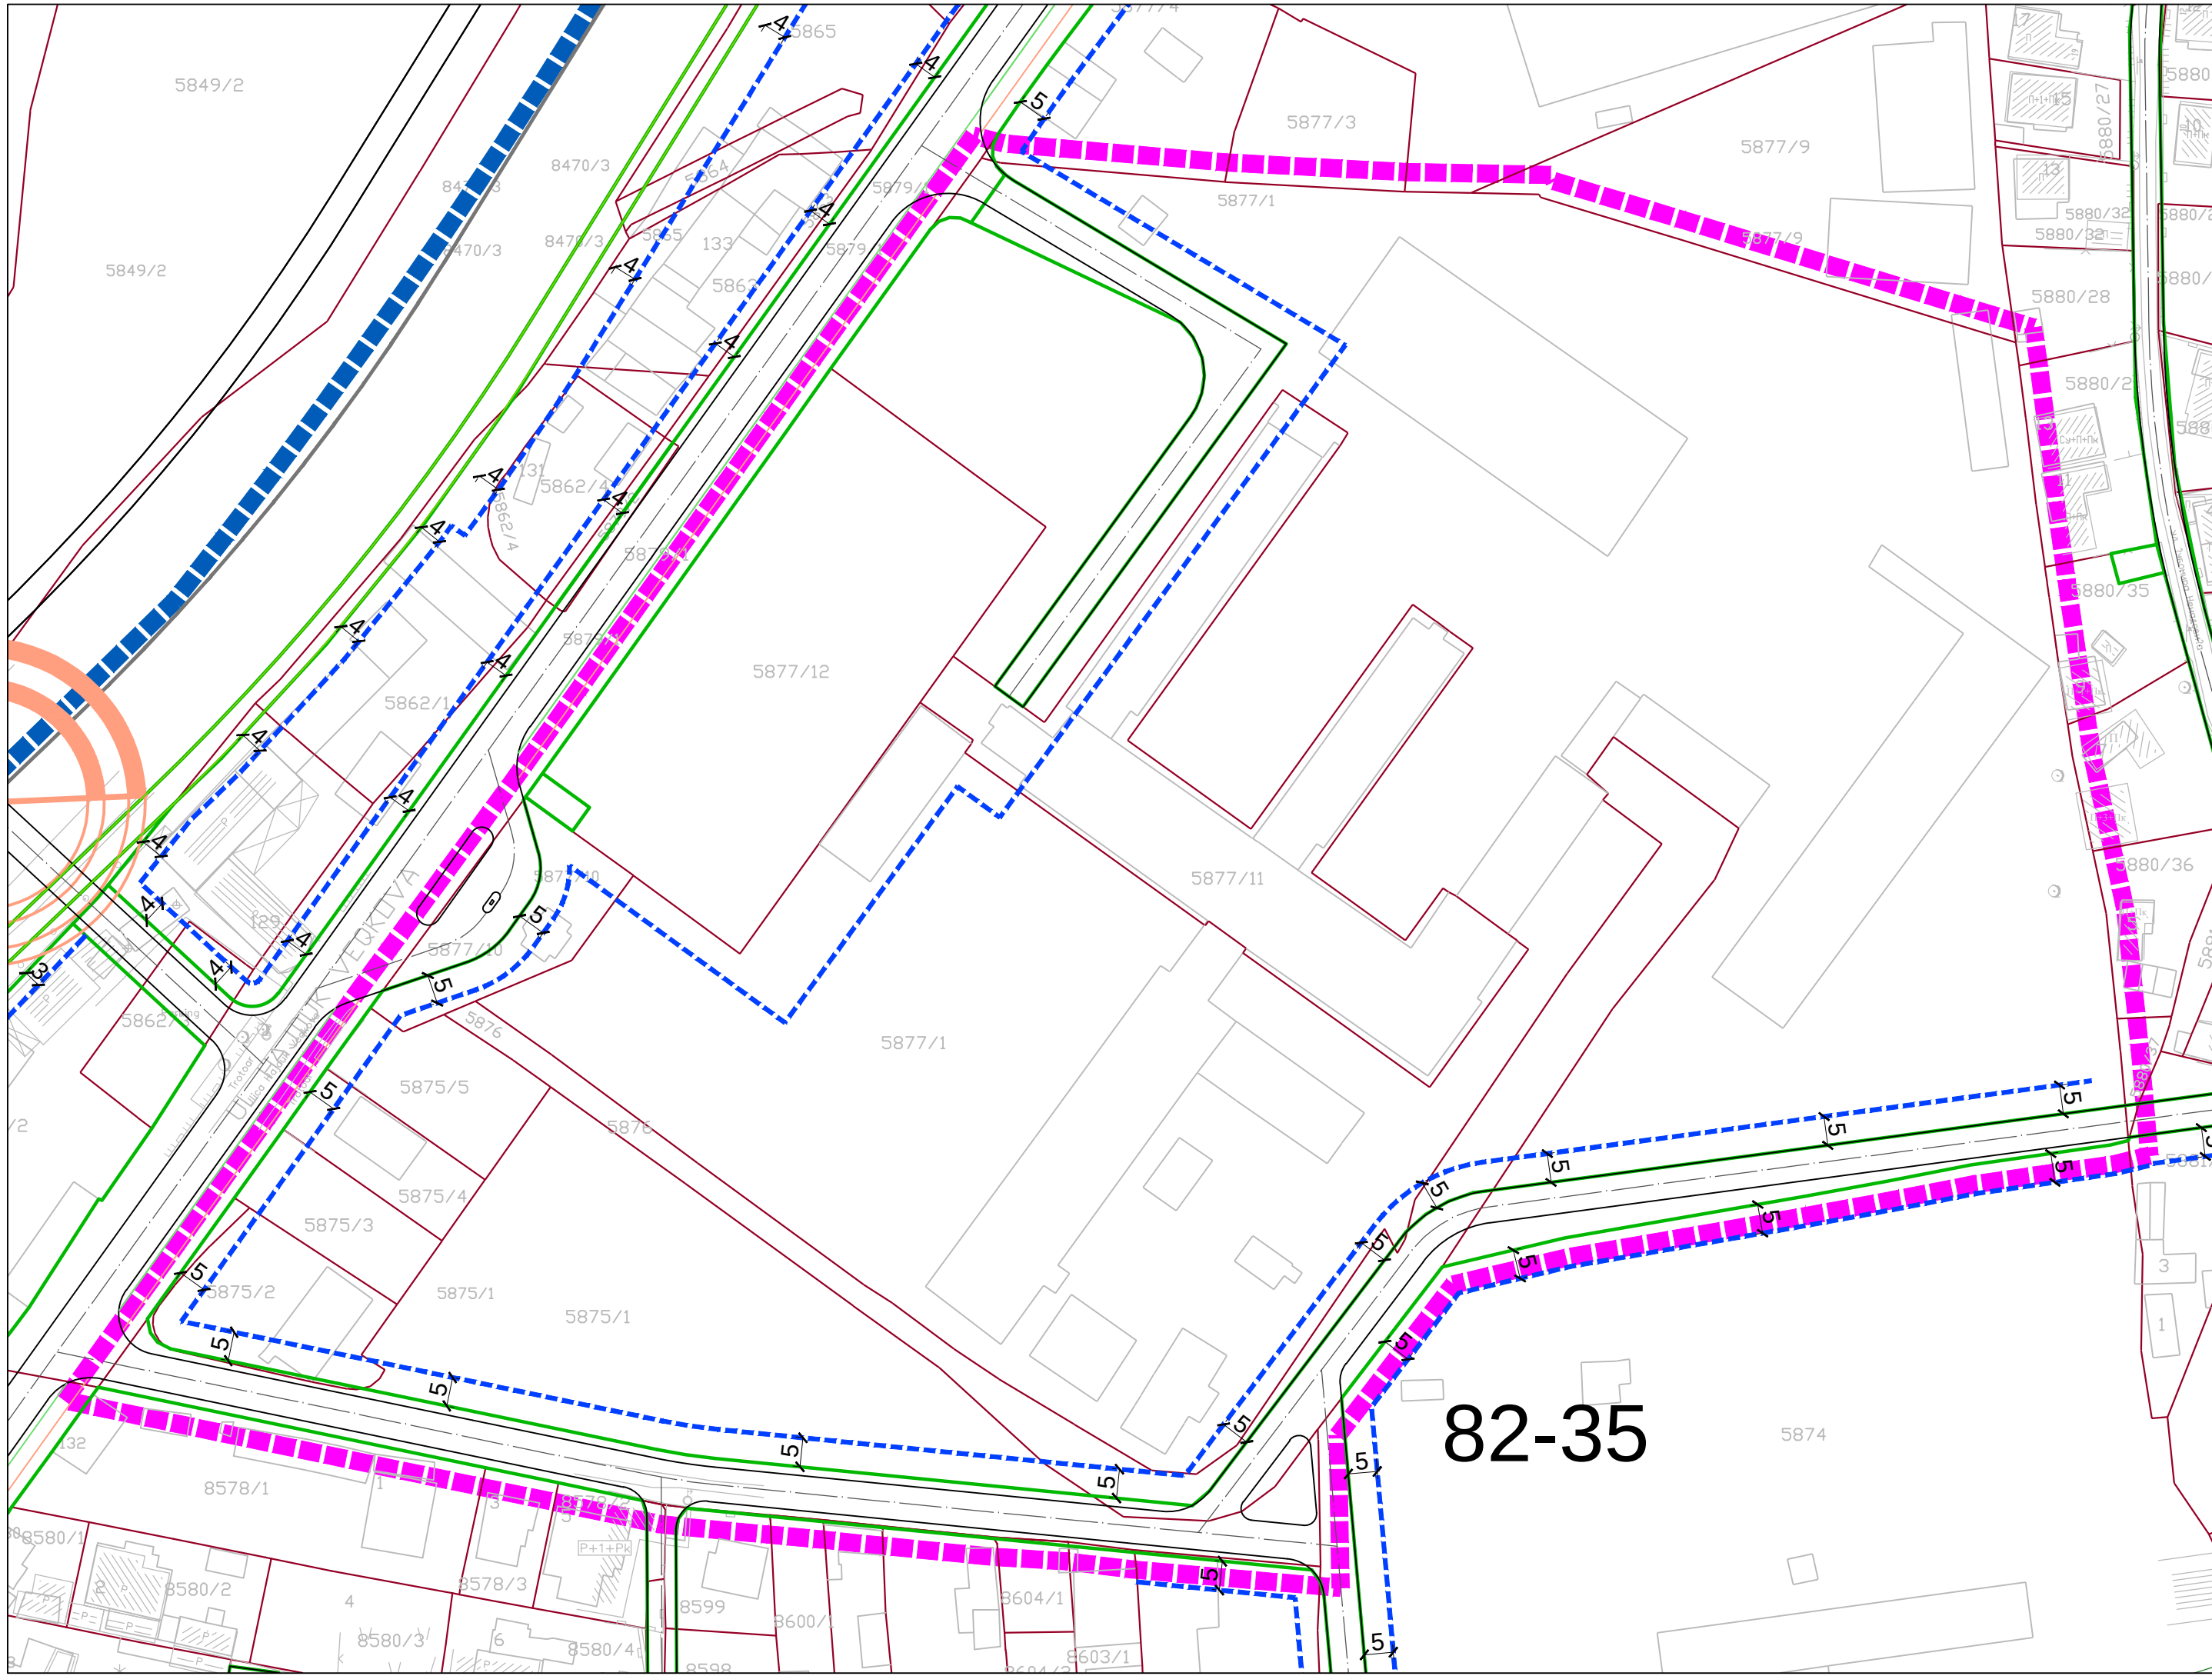

СКУПШТИНА ГРАДА ЗАЈЕЧАРА

ПЛАН ГЕНЕРАЛНЕ РЕГУЛАЦИЈЕ ГРАДА ЗАЈЕЧАРА БР.3
ЦЕНТАР ГРАДА ЗАЈЕЧАРА

- ЛЕГЕНДА
- Граница примедбе
- Граница плана
- Регулациона линија
- САОБРАЋАЈНА ИНФРАСТРУКТУРА
- Саобраћајнице
- Оса саобраћајнице
- Гранична линија коловоза
- Планирана грађевинска линија

3
А
Ј
Е
Ч
А
Р

ПЛАН ГЕНЕРАЛНЕ РЕГУЛАЦИЈЕ ГРАДА
ЗАЈЕЧАРА БР.3
ЦЕНТАР ГРАДА ЗАЈЕЧАРА

НАЗИВ ЛИСТА:

БРОЈ ЛИСТА:

РЕГУЛАЦИОНО НИВЕЛАЦИОНИ ПЛАН
-примедба бр. 82-35

8

РАЗМЕРА: 1 : 1 000

ДАТУМ: 2018. г.

РУКОВОДИЛАЦ РАДНОГ ТИМА:
Марија Пауновић Милојевић, диа

ДИРЕКТОР:
Драган Агатуновић

НАРУЧИЛАЦ:
ГРАДСКА УПРАВА ЗАЈЕЧАР

ОБРАЋИВАЧ: "ИНФОПЛАН" Д.О.О. АРАНЂЕЛОВАЦ

12084

ISO 9001:2008

SRPS ISO 9001:2008