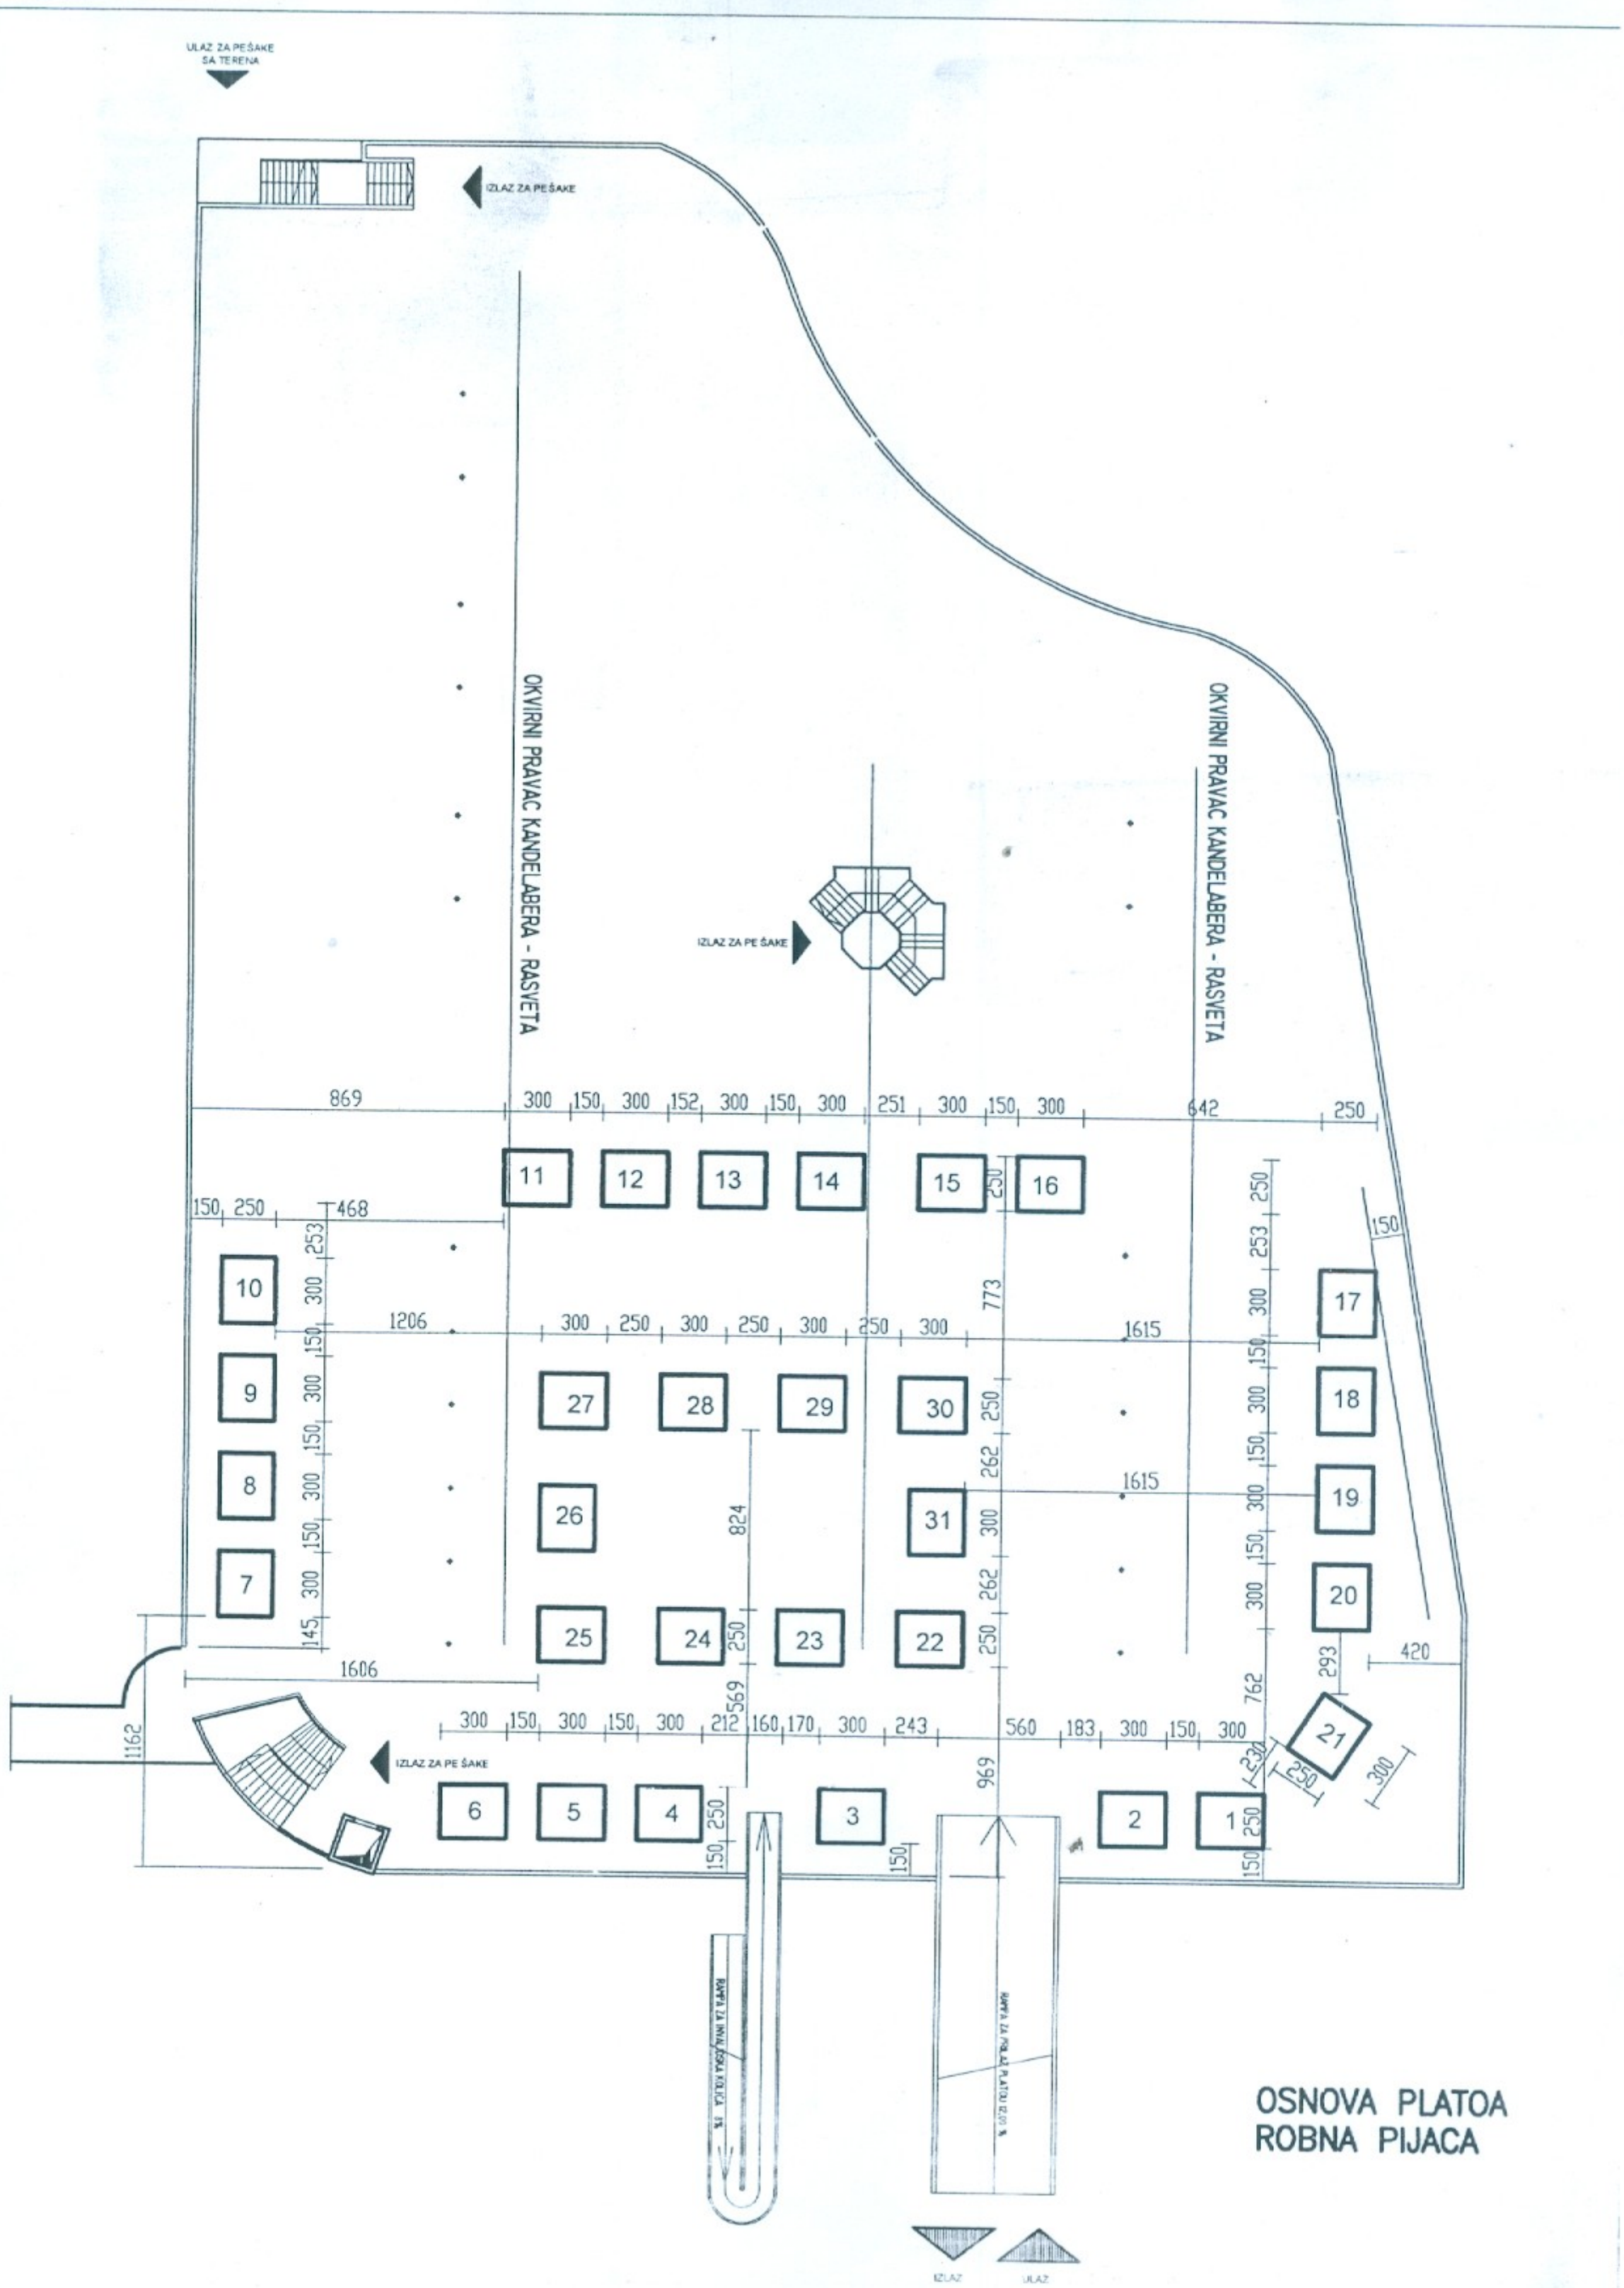
ULAZ ZA PEŠAKE SA TERENA
IZLAZ ZA PEŠAKE
OKVIRNI PRAVAC KANDELABERA - RASVETA
OKVIRNI PRAVAC KANDELABERA - RASVETA
IZLAZ ZA PE ŠAKE
IZLAZ ZA PE ŠAKE
RAMPA ZA INVALIDSKA KOLICA 5%
RAMPA ZA PRILAZ PLATOU 12,00 %
IZLAZ
ULAZ
OSNOVA PLATOA
ROBNA PIJACA