



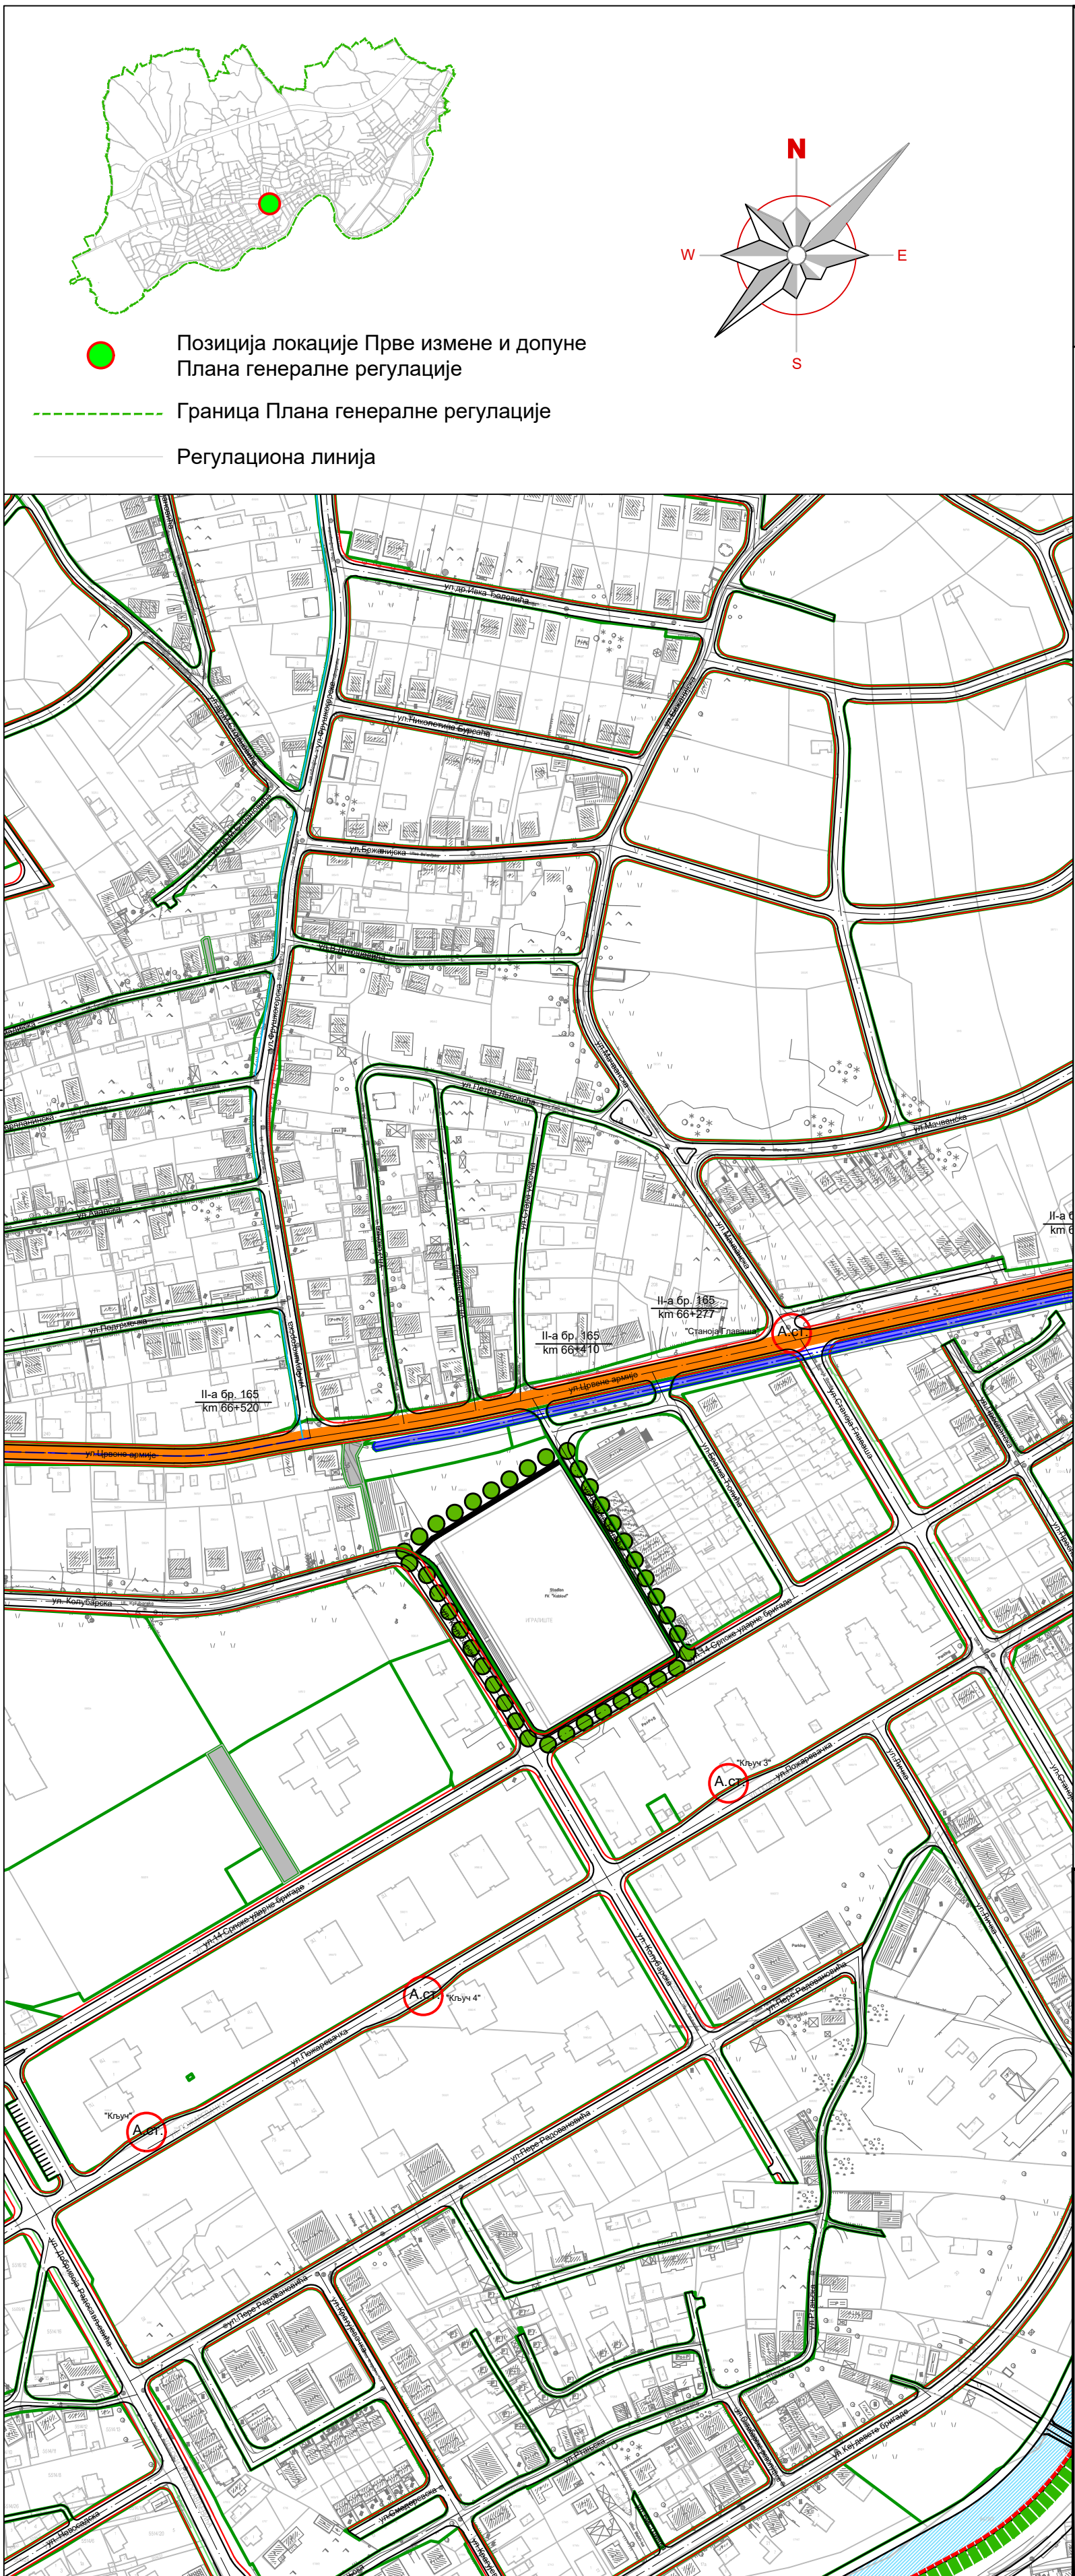

СКУПШТИНА ГРАДА ЗАЈЕЧАРА

ПРВЕ ИЗМЕНЕ И ДОПУНЕ ПЛАНА ГЕНЕРАЛНЕ РЕГУЛАЦИЈЕ ГРАДА ЗАЈЕЧАРА БР. 1
СЕВЕР И СЕВЕРОЗАПАД ГРАДА ЗАЈЕЧАРА

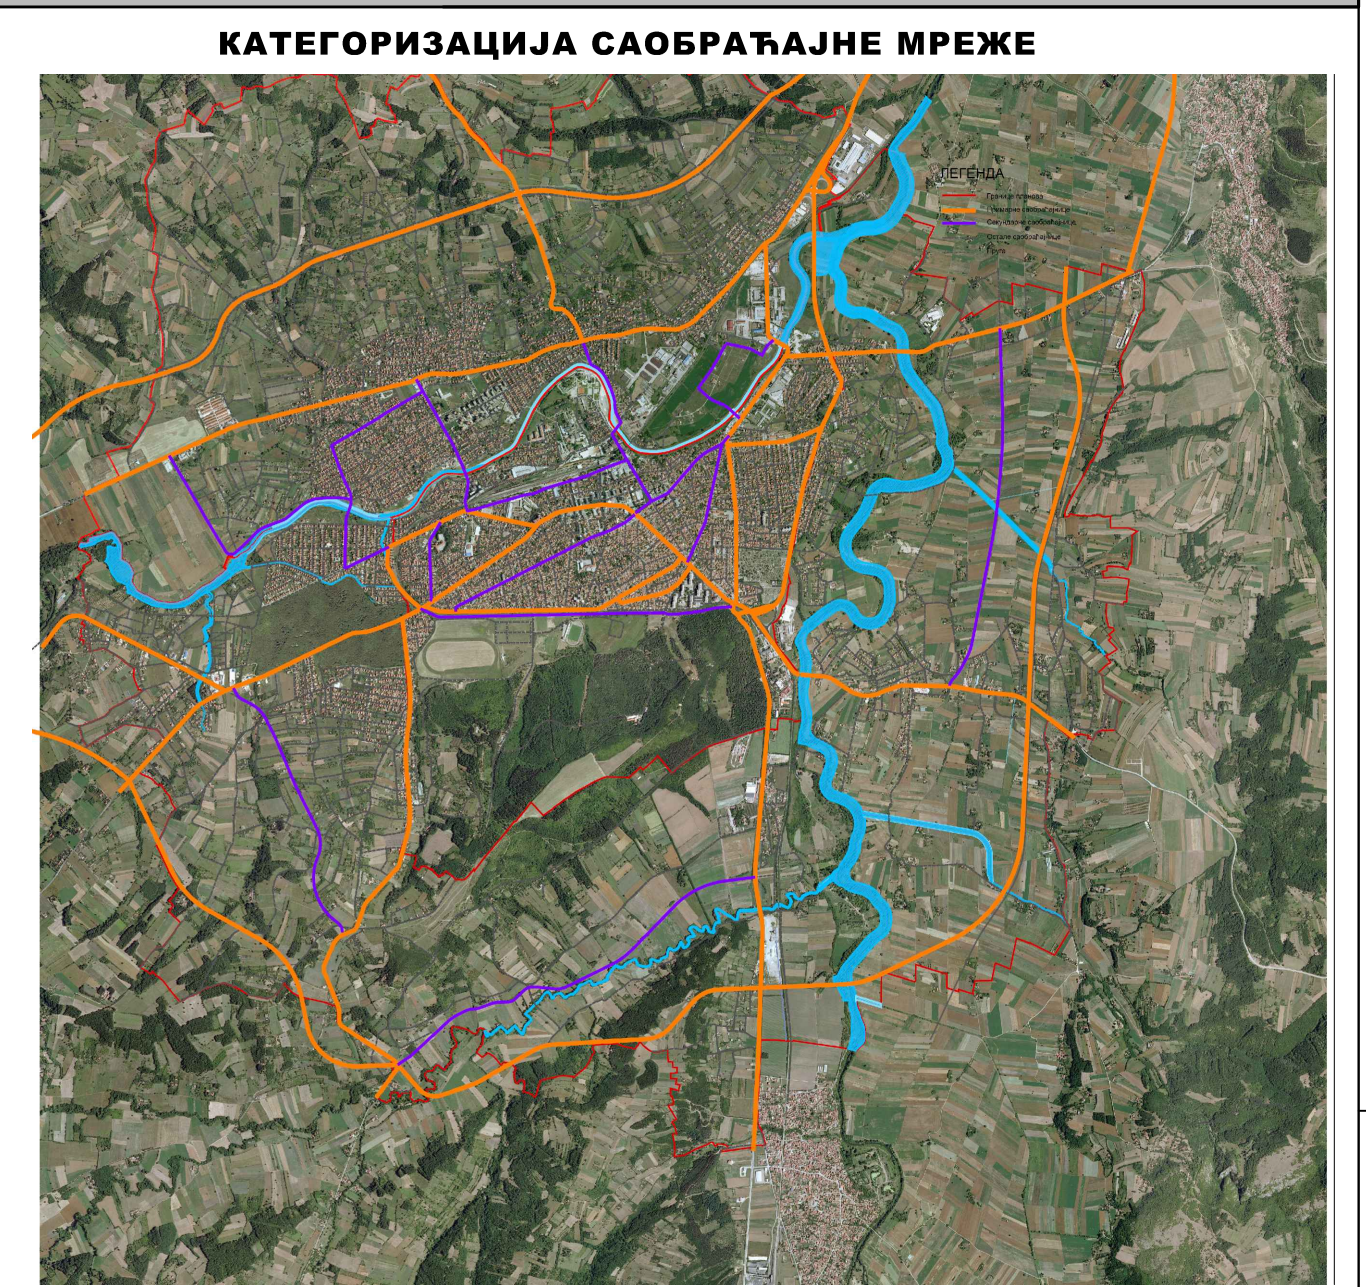

- ЛЕГЕНДА:**
- Граница прве измене и допуне плана Генералне регулације
 - Граница плана Генералне регулације града Зајечара бр. 1 Север и северозапад града Зајечара
 - Граница К.О
 - Граница грађевинског подручја
 - Регулациона линија
- САОБРАЋАЈНА ИНФРАСТРУКТУРА**
- Саобраћајнице
 - Државни пут II-а реда бр.165
 - Колско-пешачке површине
 - А.ст. Аутобуско стајалиште
 - Водоток
 - Регулисане јаруге - отворени канали

З А Ј Е Ч А Р	ПРВЕ ИЗМЕНЕ И ДОПУНЕ ПЛАНА ГЕНЕРАЛНЕ РЕГУЛАЦИЈЕ ГРАДА ЗАЈЕЧАРА БР. 1 - СЕВЕР И СЕВЕРОЗАПАД ГРАДА ЗАЈЕЧАРА - нацрт -	
	НАЗИВ ЛИСТА:	БРОЈ ЛИСТА:
	ПЛАН САОБРАЋАЈА-ПРЕГЛЕДНА КАРТА	2.1 (3.0)
	РАЗМЕРА: 1 : 2 500 РУКОВОДИЛАЦ РАДНОГ ТИМА: Драгана Стојиловић, диа	ДАТУМ: 2026 г. ДИРЕКТОР: Марина Агатуновић, дипл. екон.
	НАРУЧИЛАЦ: Живковић Бојан и Живковић Младеновић Драгана	ОБРАЂИВАЧ: "ИНФОПЛАН" Д.О.О. АРАНЂЕЛОВАЦ

