СКУПШТИНА ГРАДА ЗАЈЕЧАРА

ДРУГЕ ИЗМЕНЕ И ДОПУНЕ ПЛАНА ГЕНЕРАЛНЕ РЕГУЛАЦИЈЕ ГРАДА ЗАЈЕЧАРА БР.3 ЦЕНТАР ГРАДА ЗАЈЕЧАРА

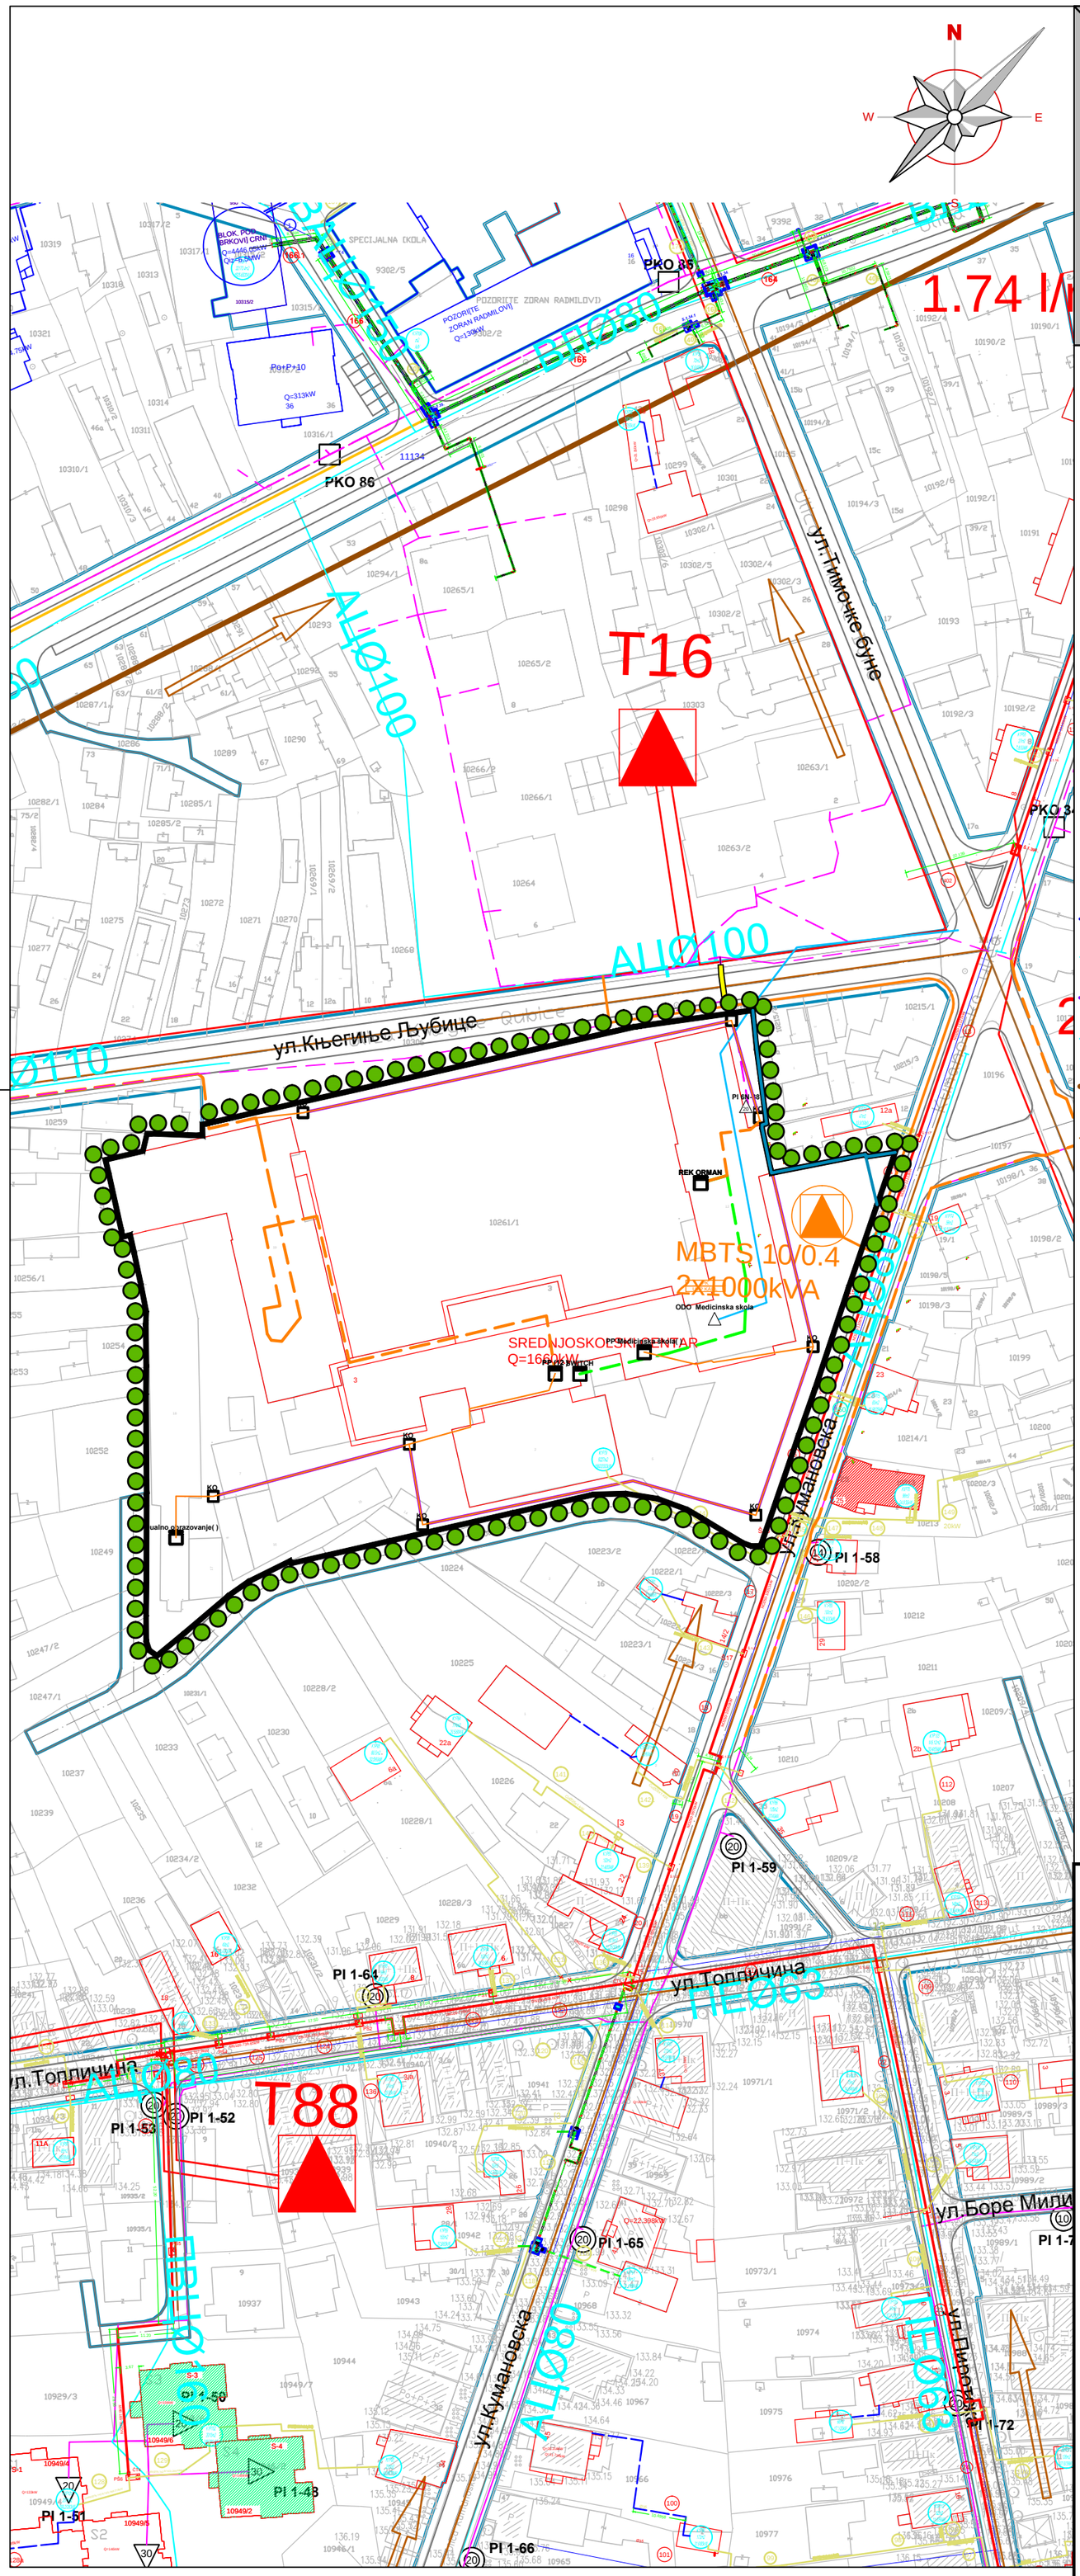

ЛЕГЕНДА

- Саобраћајнице
- Регулациона линија
- Граница друге измене и допуне ПГР-а

ЕЛЕКТРОИНСТАЛАЦИЈЕ

- Постојећи ДВ 10kV
- Постојећи ДВ 10kV - укида се
- Постојећи кабл 10kV
- Планирани кабловски вод 10kV
- Постојећа ТС 10/0.4kV
- Планирана ТС 10/0.4kV

ХИДРОТЕХНИЧКА ИНФРАСТРУКТУРА

- Постојећи примарни водовод
- Постојећа секундарна водоводна мрежа
- Планирани примарни водовод
- Планирани дистрибутивни водовод
- Постојећи примарни колектори фекалне канализације
- Постојећа секундарна мрежа фекалне канализације

ЕЛЕКТРОНСКА КОМУНИКАЦИОНА ИНФРАСТРУКТУРА

- Постојећи бакарни кабл
- Постојећи оптички кабл
- Постојећи ваздушни оптички кабл
- Постојећи UTP кабл
- PP ( ) / ODO — Печ панел
- Унутрашњи ОДО ормар
- 0 — Унутрашњи извод
- Нова телекомуникациона канализација 2xØPEHD110
- Нови оптички кабл у PE цеви Ø40
- KO / PP ( ) — Ново кабловско окно
- Нови печ панел

ТОПЛИФИКАЦИЈА И ГАСИФИКАЦИЈА

- Постојећи топловод
- Планирани топловод
- Прикључак на топловод

ЗАЈЕЧАР

ДРУГЕ ИЗМЕНЕ И ДОПУНЕ ПЛАНА ГЕНЕРАЛНЕ РЕГУЛАЦИЈЕ ГРАДА ЗАЈЕЧАРА БР.3 ЦЕНТАР ГРАДА ЗАЈЕЧАРА

НАЗИВ ЛИСТА: ПЛАН МРЕЖА И ОБЈЕКАТА КОМУНАЛНЕ ИНФРАСТРУКТУРЕ- са локацијом измене

БРОЈ ЛИСТА: 6(8.б).

РАЗМЕРА: 1 : 1 000

ДАТУМ: 2026 г.

РУКОВОДИЛАЦ РАДНОГ ТИМА: Драгана Стојиловић, диа

ДИРЕКТОР: Марина Агатуновић, дипл. екон.

НАРУЧИЛАЦ: Градска управа града Зајечара

ОБРАЂИВАЧ: "ИНФОПЛАН" Д.О.О. АРАНЂЕЛОВАЦ

ISOQAR REGISTERED 0026 — UKAS MANAGEMENT SYSTEMS
12084
ISO 9001:2008
SRPS ISO 9001:2008