

Позиција локације Друге измене и допуне Плана генералне регулације

Граница Плана генералне регулације

Регулациона линија

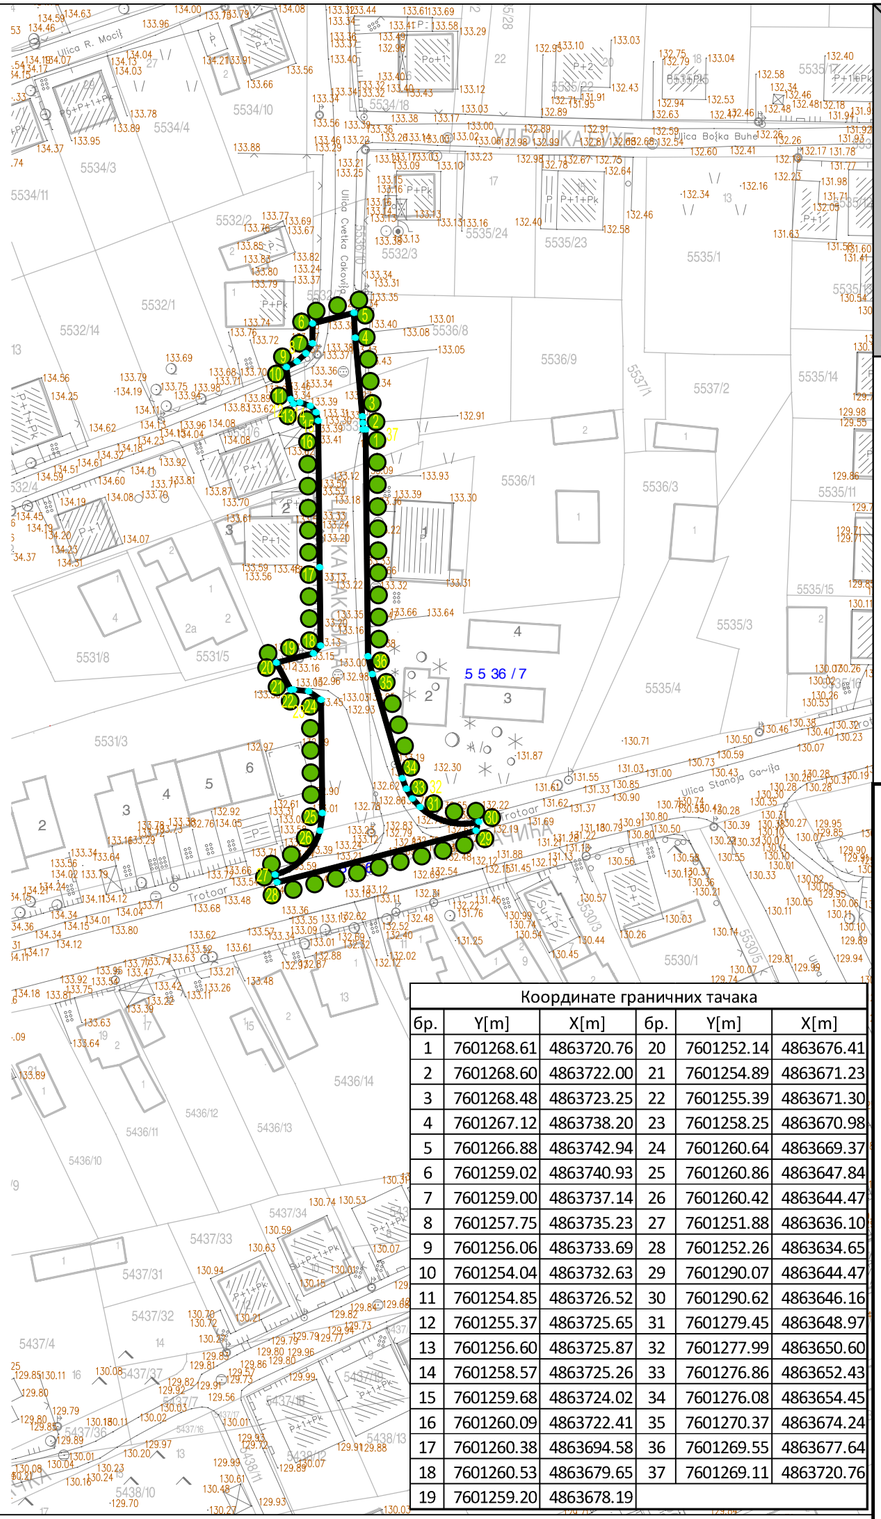


| Координате граничних тачака | | | | | |
|---|---|---|---|---|---|
| бр. | Y[m] | X[m] | бр. | Y[m] | X[m] |
| 1 | 7601268.61 | 4863720.76 | 20 | 7601252.14 | 4863676.41 |
| 2 | 7601268.60 | 4863722.00 | 21 | 7601254.89 | 4863671.23 |
| 3 | 7601268.48 | 4863723.25 | 22 | 7601255.39 | 4863671.30 |
| 4 | 7601267.12 | 4863738.20 | 23 | 7601258.25 | 4863670.98 |
| 5 | 7601266.88 | 4863742.94 | 24 | 7601260.64 | 4863669.37 |
| 6 | 7601259.02 | 4863740.93 | 25 | 7601260.86 | 4863647.84 |
| 7 | 7601259.00 | 4863737.14 | 26 | 7601260.42 | 4863644.47 |
| 8 | 7601257.75 | 4863735.23 | 27 | 7601251.88 | 4863636.10 |
| 9 | 7601256.06 | 4863733.69 | 28 | 7601252.26 | 4863634.65 |
| 10 | 7601254.04 | 4863732.63 | 29 | 7601290.07 | 4863644.47 |
| 11 | 7601254.85 | 4863726.52 | 30 | 7601290.62 | 4863646.16 |
| 12 | 7601255.37 | 4863725.65 | 31 | 7601279.45 | 4863648.97 |
| 13 | 7601256.60 | 4863725.87 | 32 | 7601277.99 | 4863650.60 |
| 14 | 7601258.57 | 4863725.26 | 33 | 7601276.86 | 4863652.43 |
| 15 | 7601259.68 | 4863724.02 | 34 | 7601276.08 | 4863654.45 |
| 16 | 7601260.09 | 4863722.41 | 35 | 7601270.37 | 4863674.24 |
| 17 | 7601260.38 | 4863694.58 | 36 | 7601269.55 | 4863677.64 |
| 18 | 7601260.53 | 4863679.65 | 37 | 7601269.11 | 4863720.76 |
| 19 | 7601259.20 | 4863678.19 | | | |

# СКУПШТИНА ГРАДА ЗАЈЕЧАРА

## ДРУГЕ ИЗМЕНЕ И ДОПУНЕ ПЛАНА ГЕНЕРАЛНЕ РЕГУЛАЦИЈЕ ГРАДА ЗАЈЕЧАРА БР. 1 СЕВЕР И СЕВЕРОЗАПАД ГРАДА ЗАЈЕЧАРА

N W E S

**ЛЕГЕНДА:**

- Граница Друге измене и допуне Плана генералне регулације
- Граница катастарске парцеле
- Ситуација - фактичко стање
- 1. Гранична тачка

**ЗАЈЕЧАР**

## ДРУГЕ ИЗМЕНЕ И ДОПУНЕ ПЛАНА ГЕНЕРАЛНЕ РЕГУЛАЦИЈЕ ГРАДА ЗАЈЕЧАРА БР. 1 - СЕВЕР И СЕВЕРОЗАПАД ГРАДА ЗАЈЕЧАРА

**НАЗИВ ЛИСТА:** КАТАСТАРСКО - ТОПОГРАФСКИ ПЛАН СА ЛОКАЦИЈОМ ДРУГЕ ИЗМЕНЕ И ДОПУНЕ ПЛАНА

**БРОЈ ЛИСТА:** 1.

**РАЗМЕРА:** 1 : 1 000

**ДАТУМ:** 2026 **г.**

**РУКОВОДИЛАЦ РАДНОГ ТИМА:** Драгана Стојиловић, диа

**ДИРЕКТОР:** Марина Агатуновић, дипл. екон.

**НАРУЧИЛАЦ:** ГРАДСКА УПРАВА ГРАДА ЗАЈЕЧАРА

**ОБРАЂИВАЧ:** "ИНФОПЛАН" Д.О.О. АРАНЂЕЛОВАЦ

ISOQAR REGISTERED 0026 UKAS MANAGEMENT SYSTEMS

12084
ISO 9001:2008
SRPS ISO 9001:2008